




POZZETTO DI SFIATO
Scala 1:20

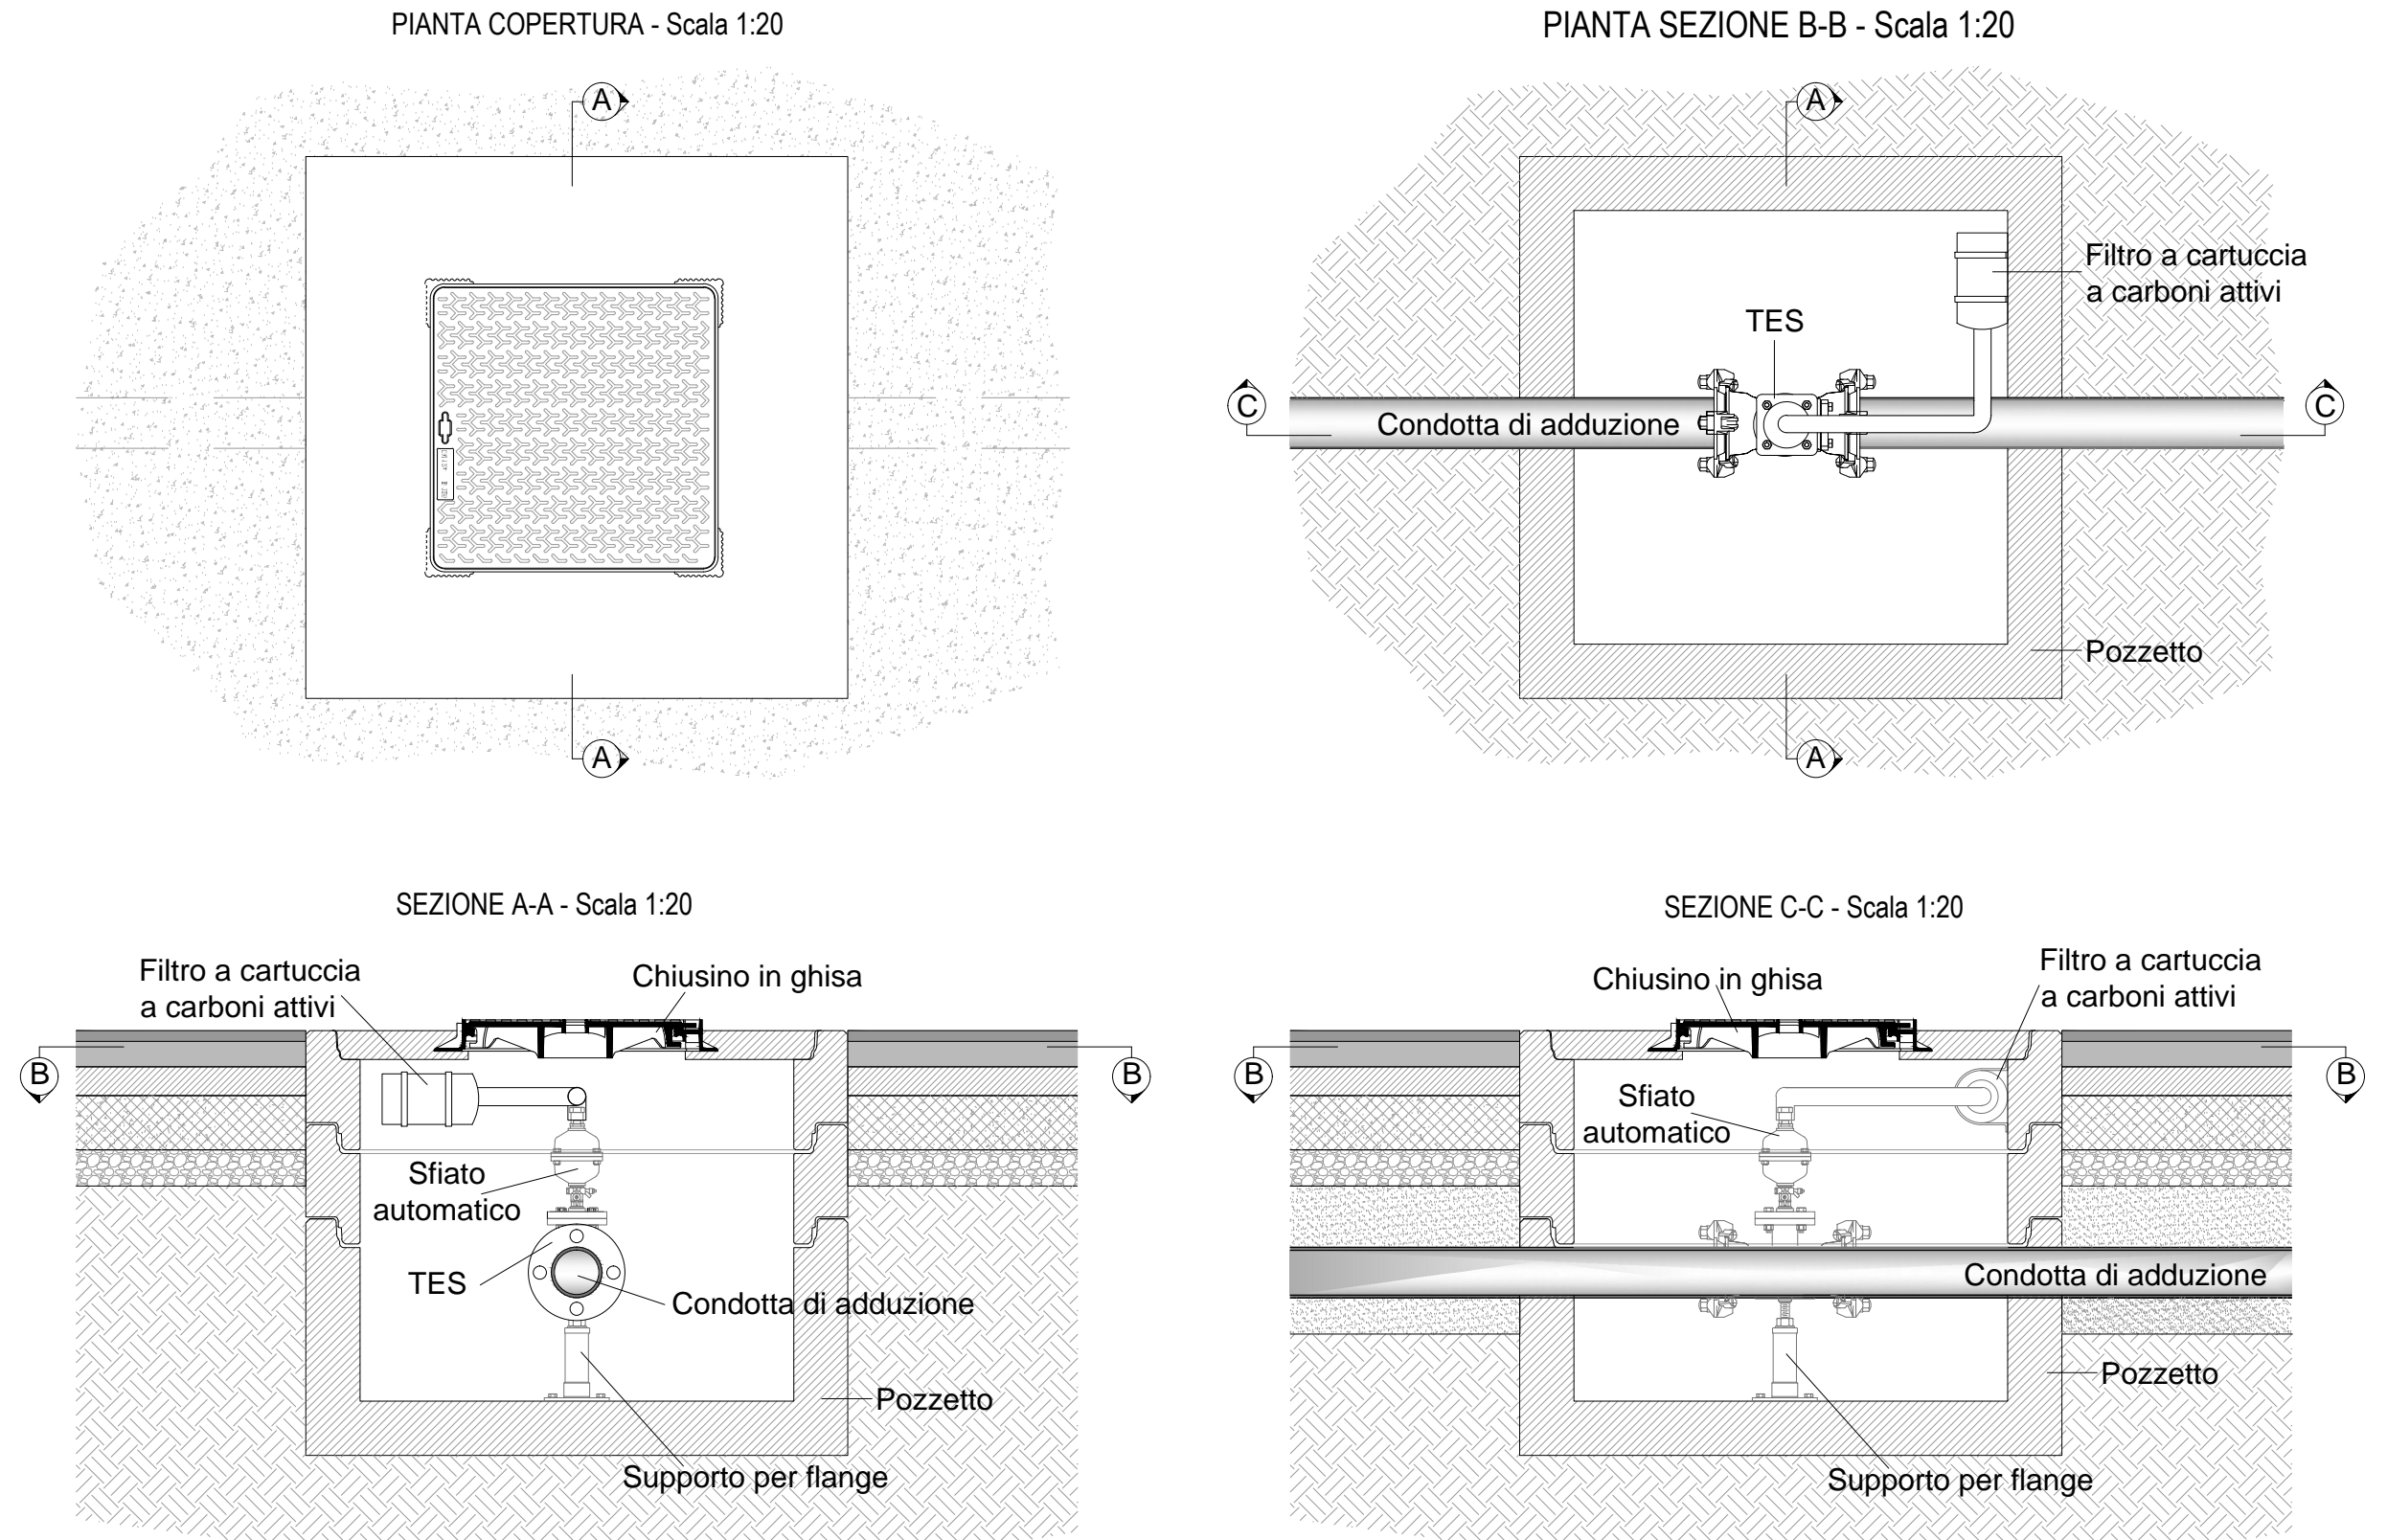


POZZETTO DI SCARICO
Scala 1:20

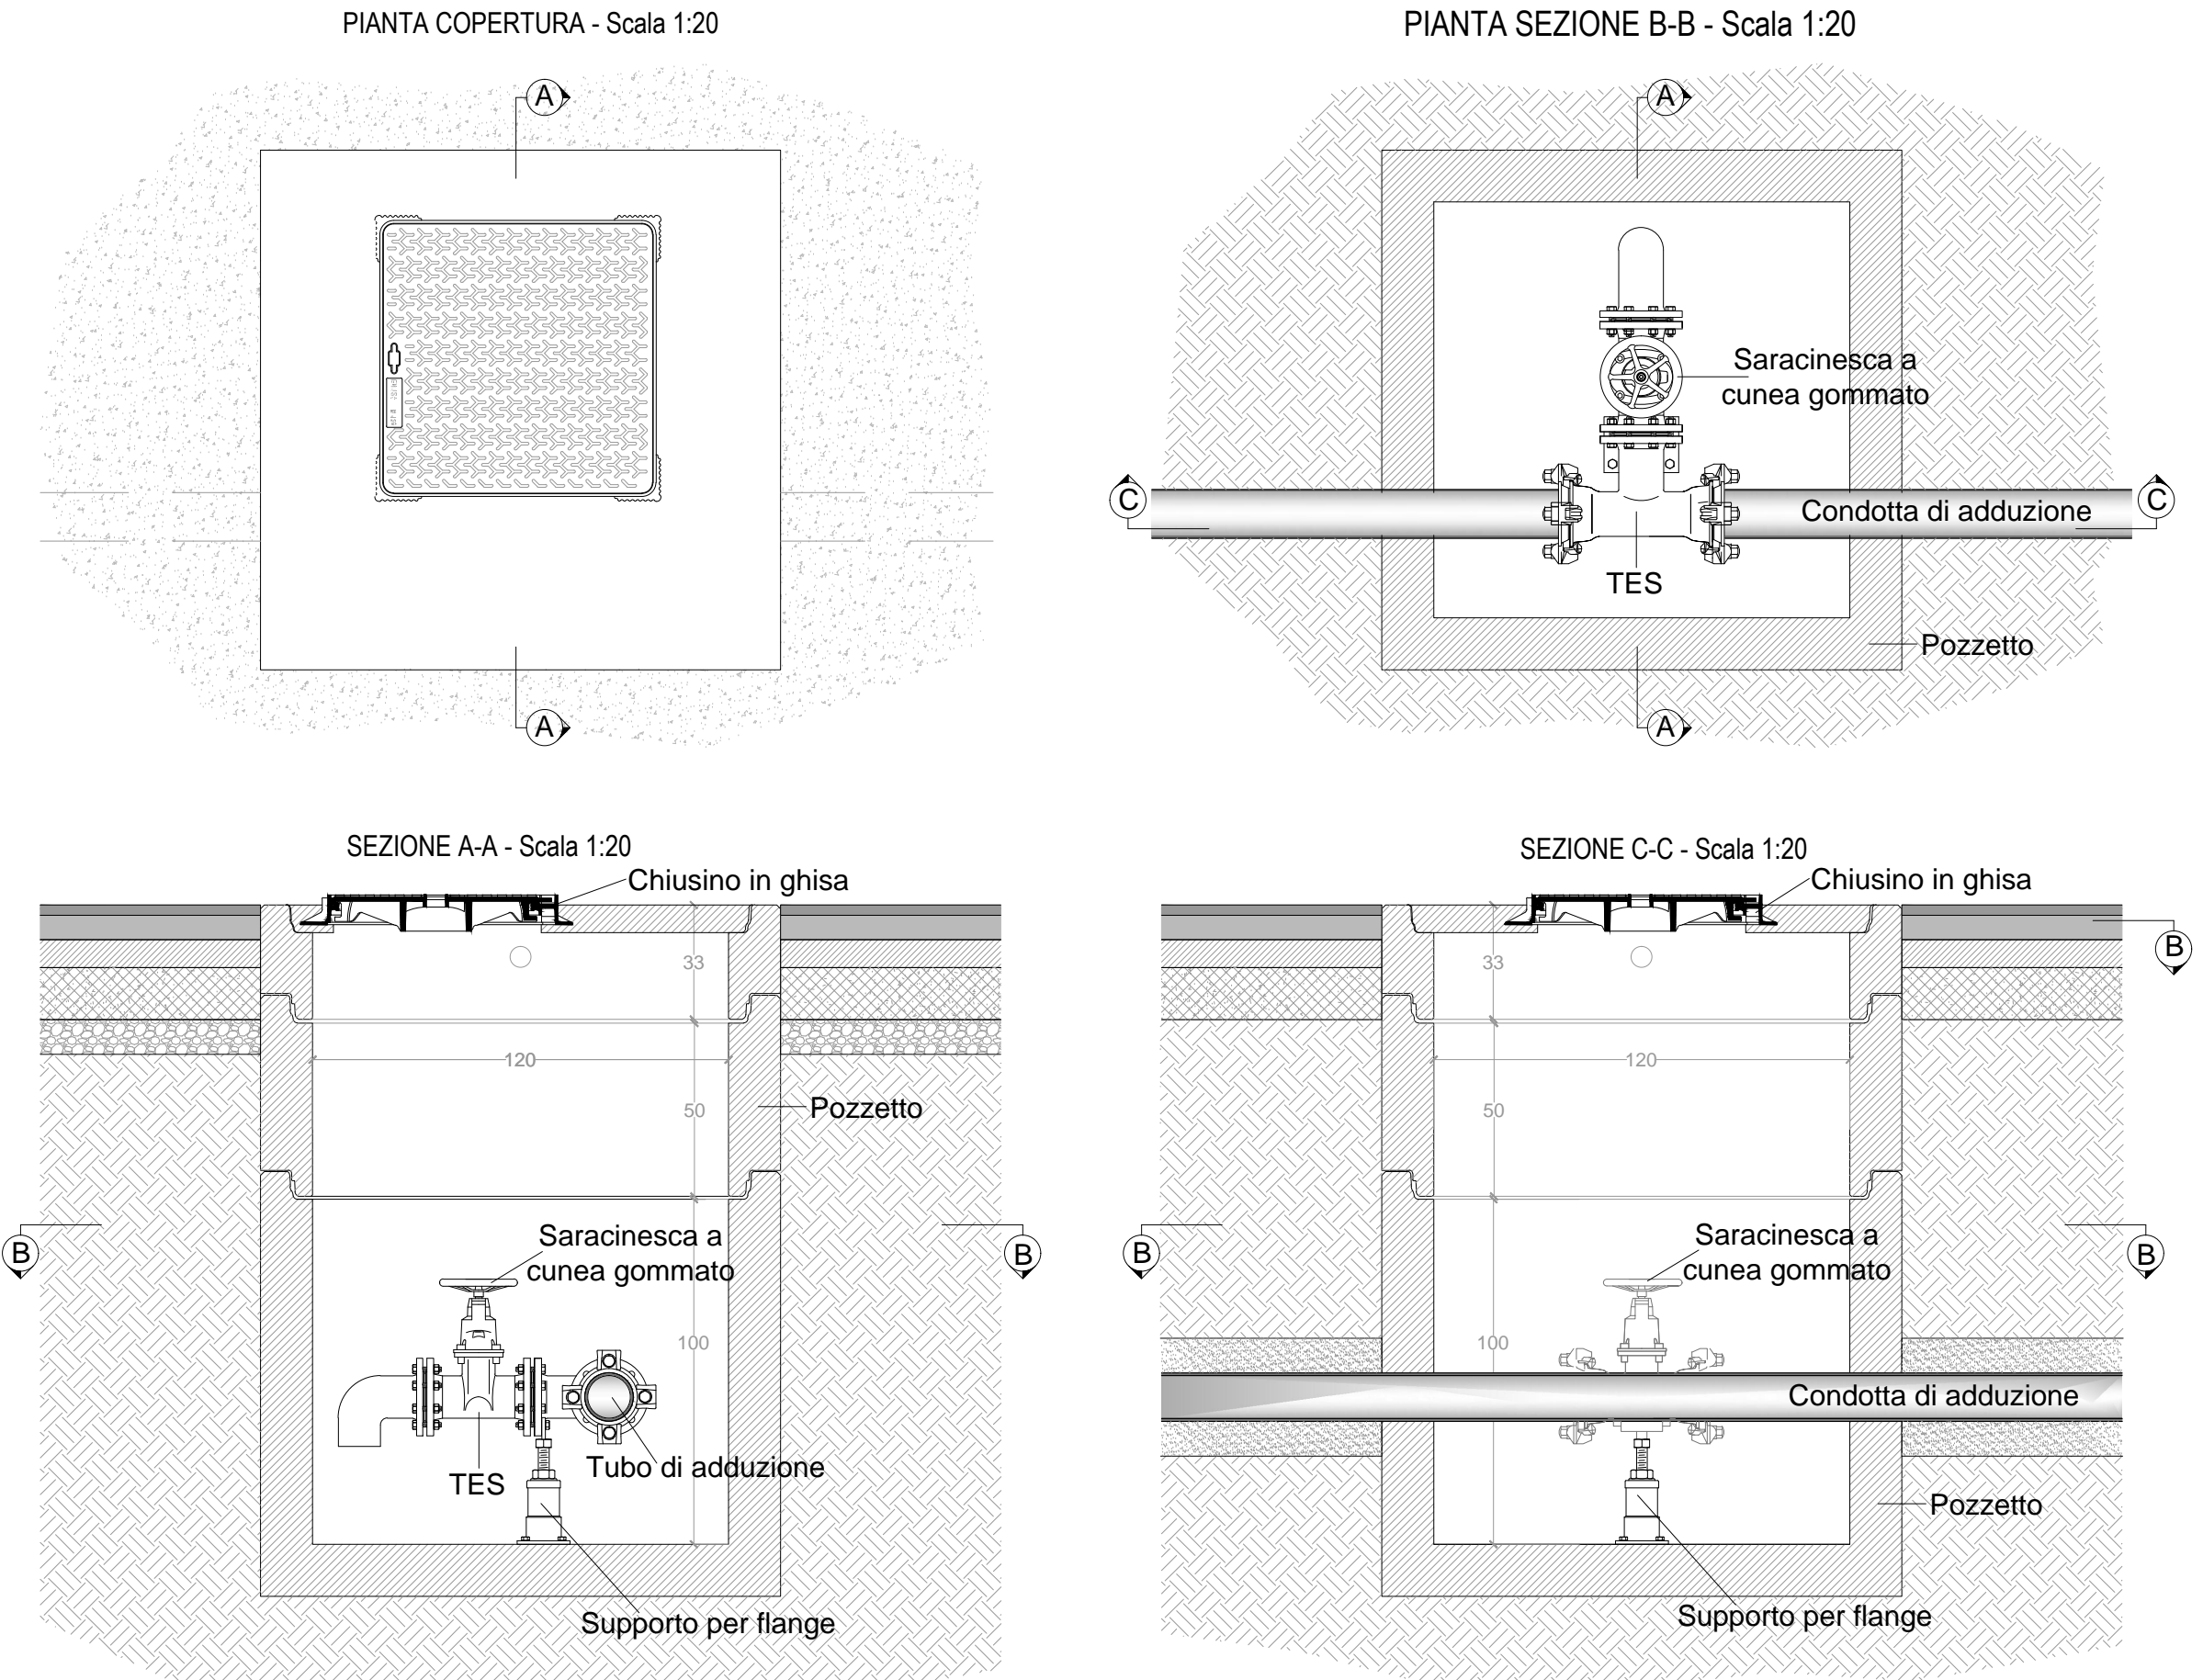


POZZETTO D'ISPEZIONE

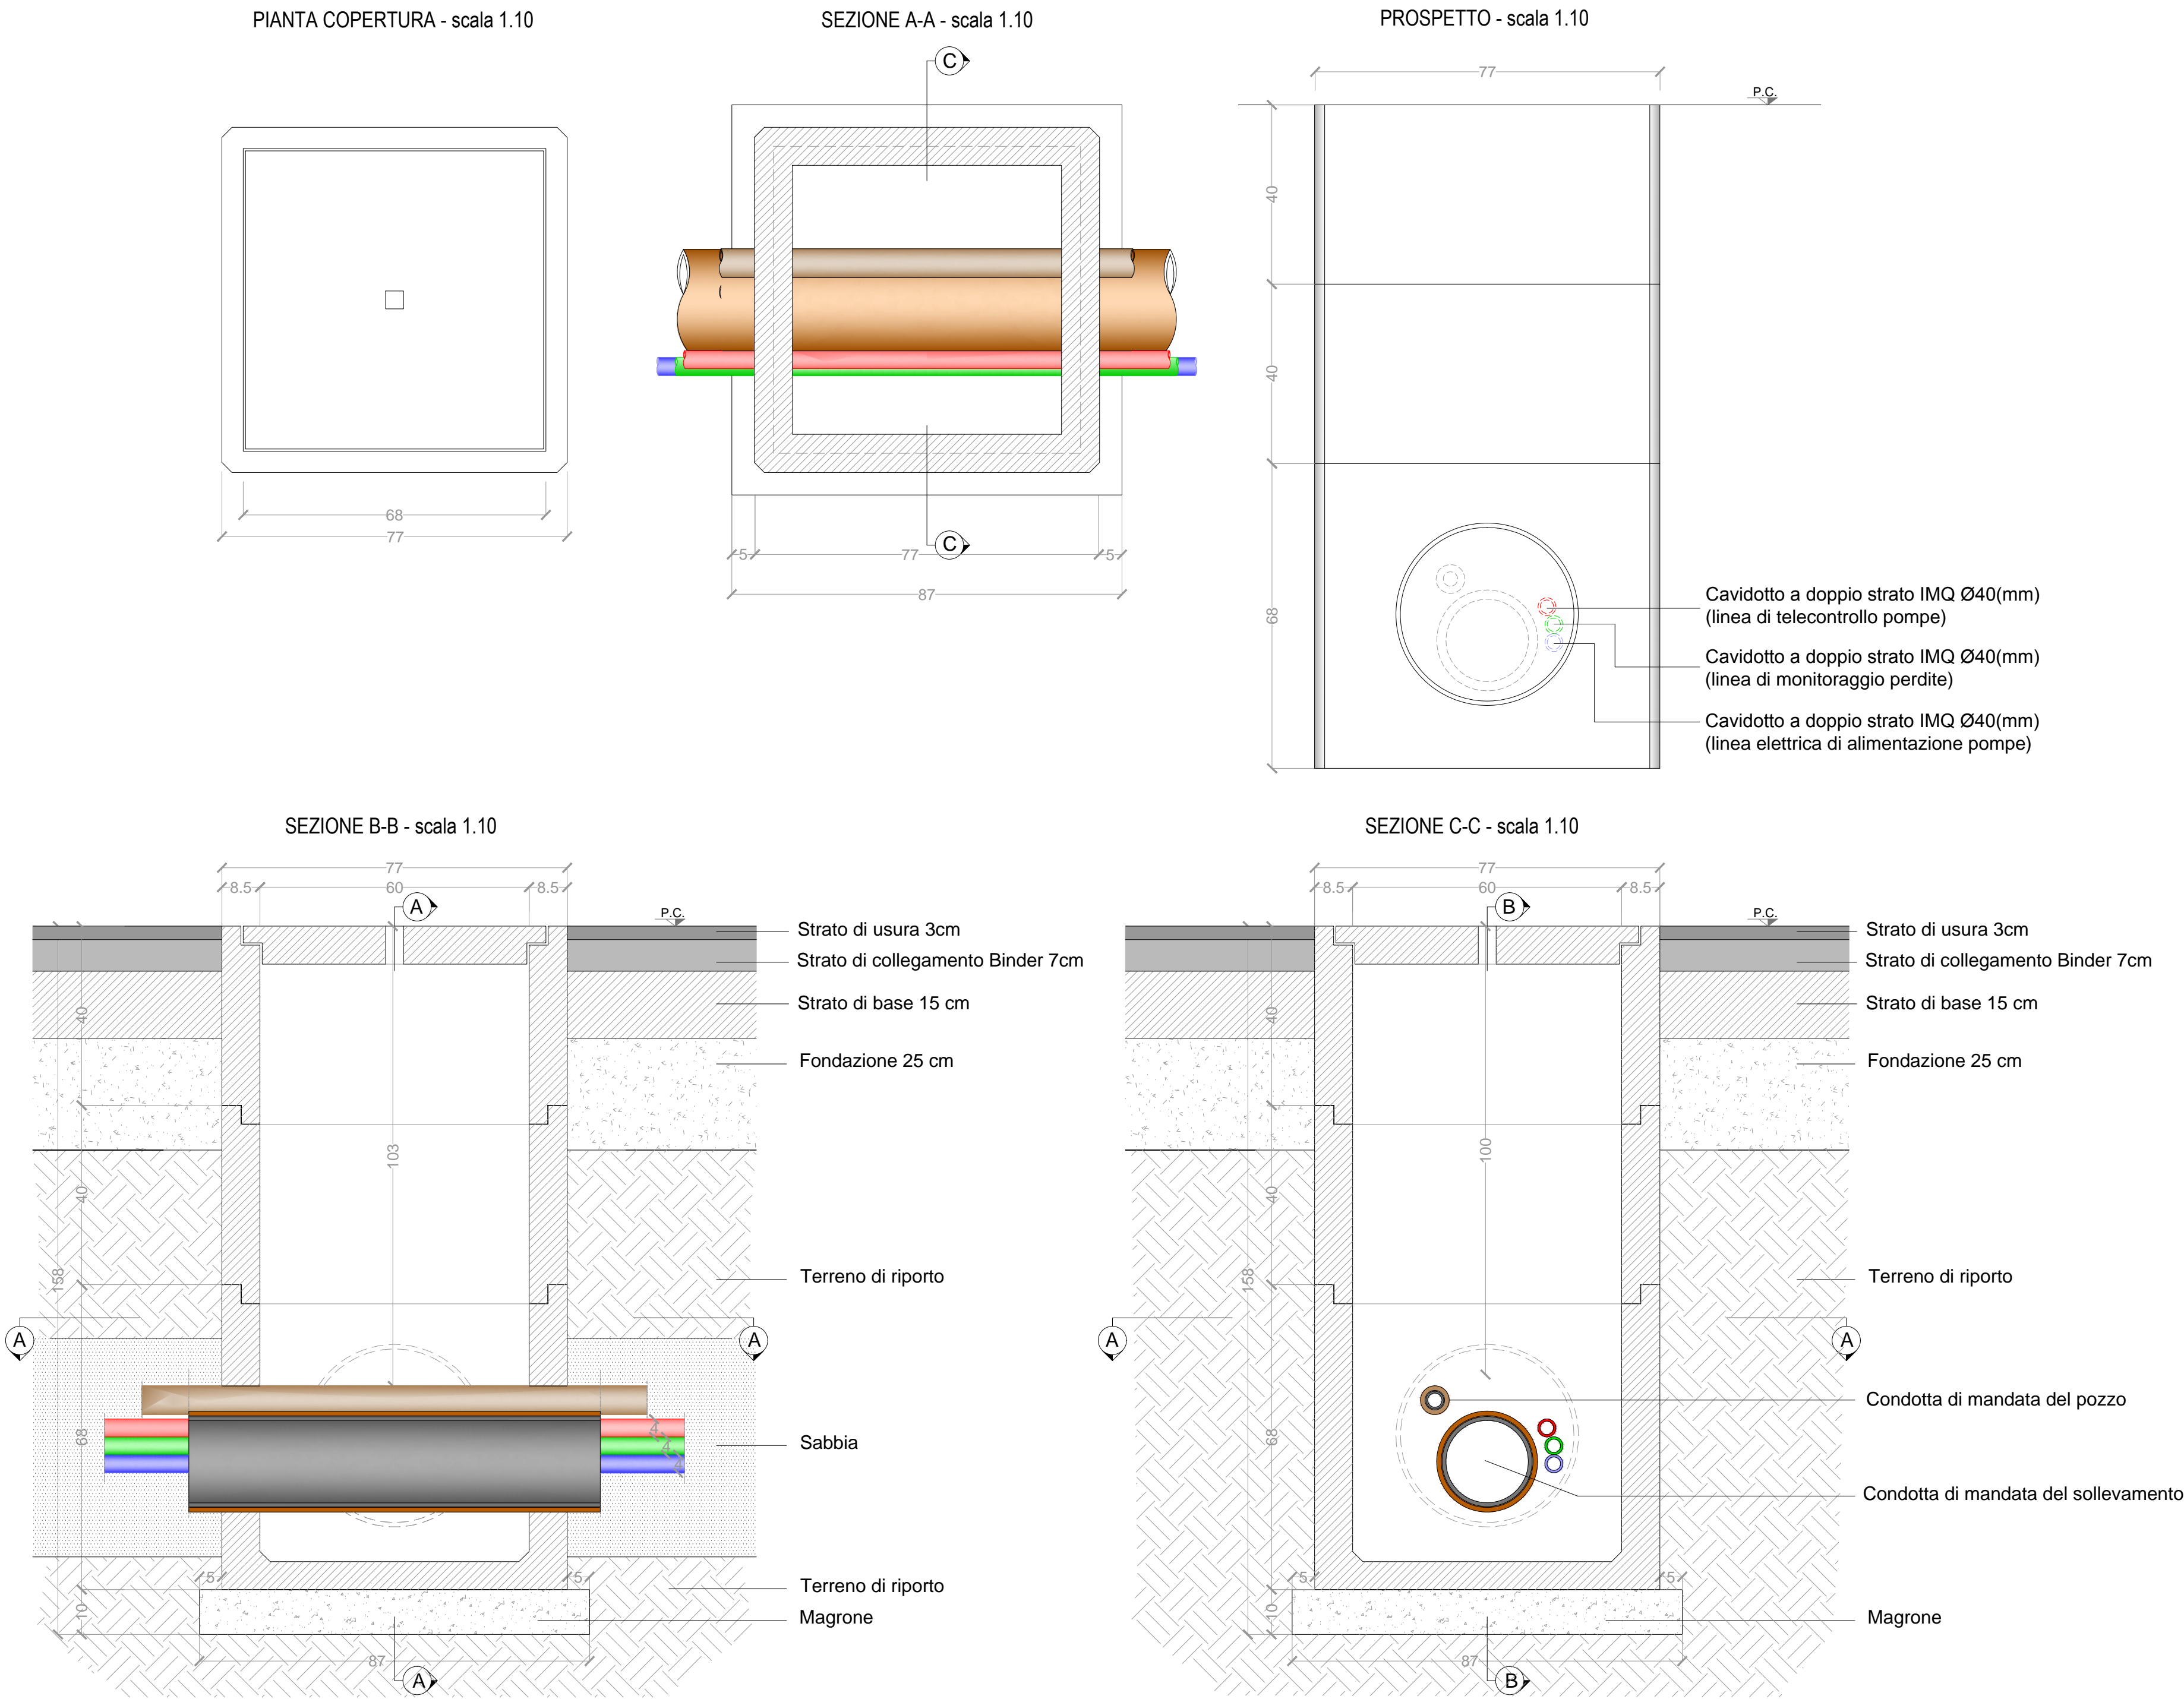


SEZIONE TIPO PER DI POSA CONDOTTE SU AREA NON PAVIMENTATA
Scala 1:20

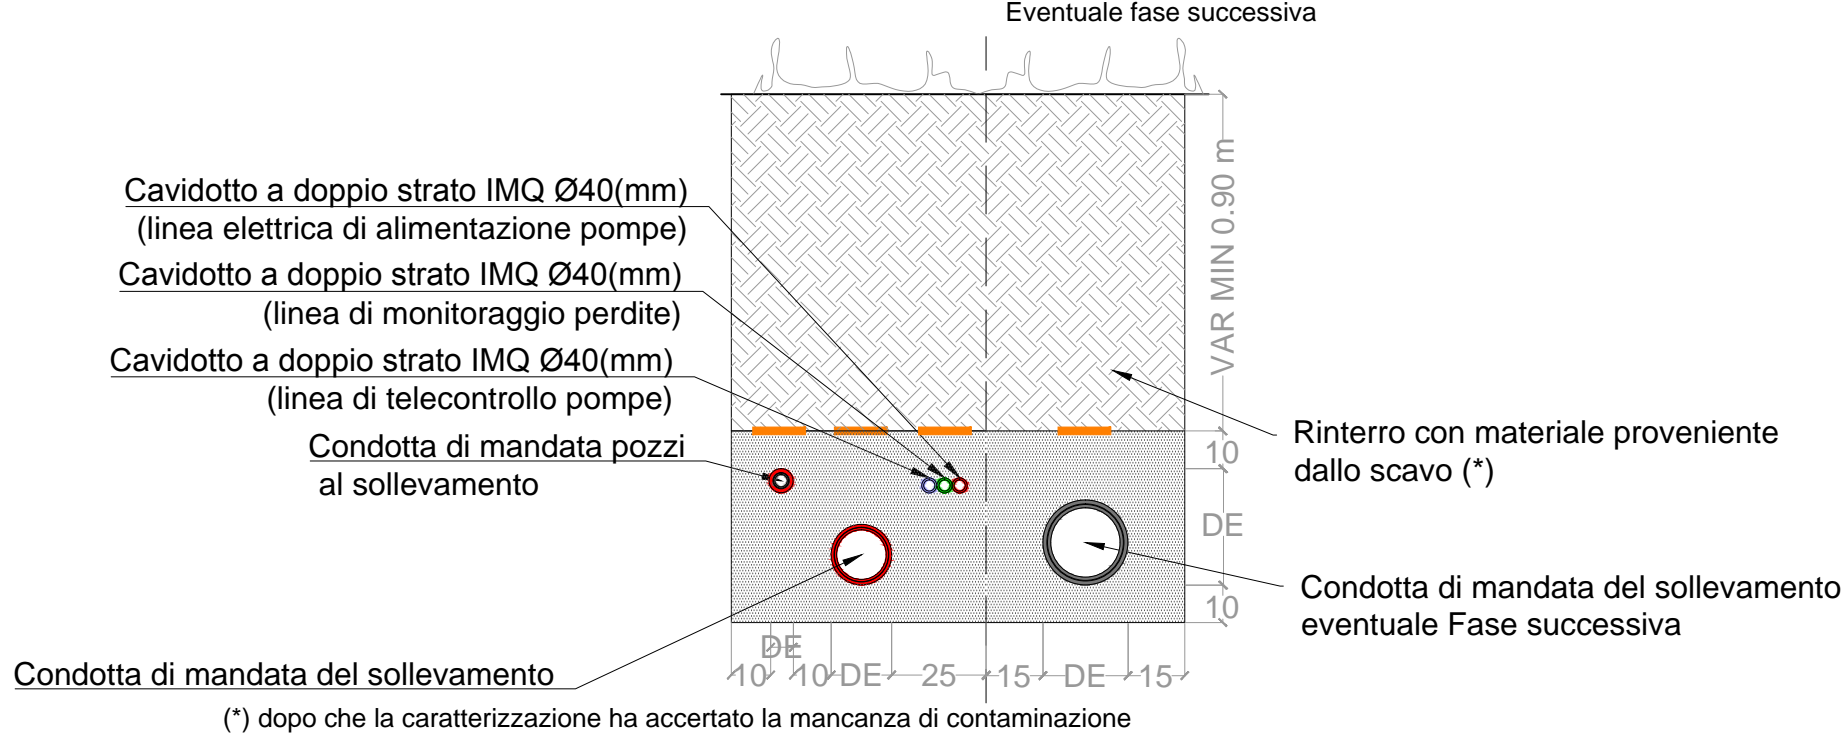

SEZIONE TIPO PER DI POSA CONDOTTE SU STRADA ASFALTATA
Scala 1:20

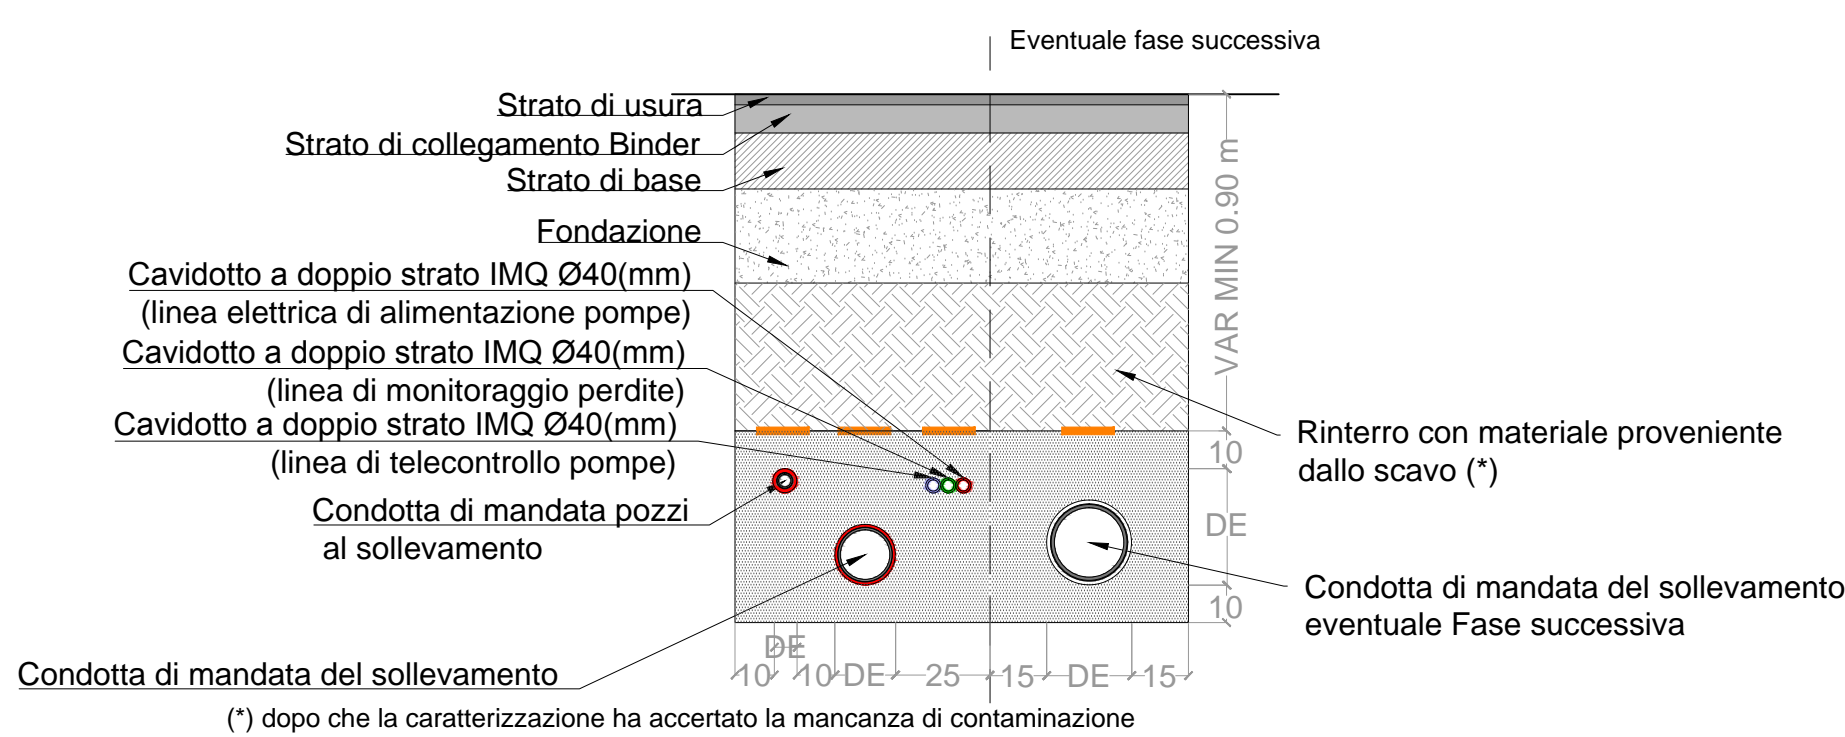

STAZIONE DI SOLLEVAMENTO

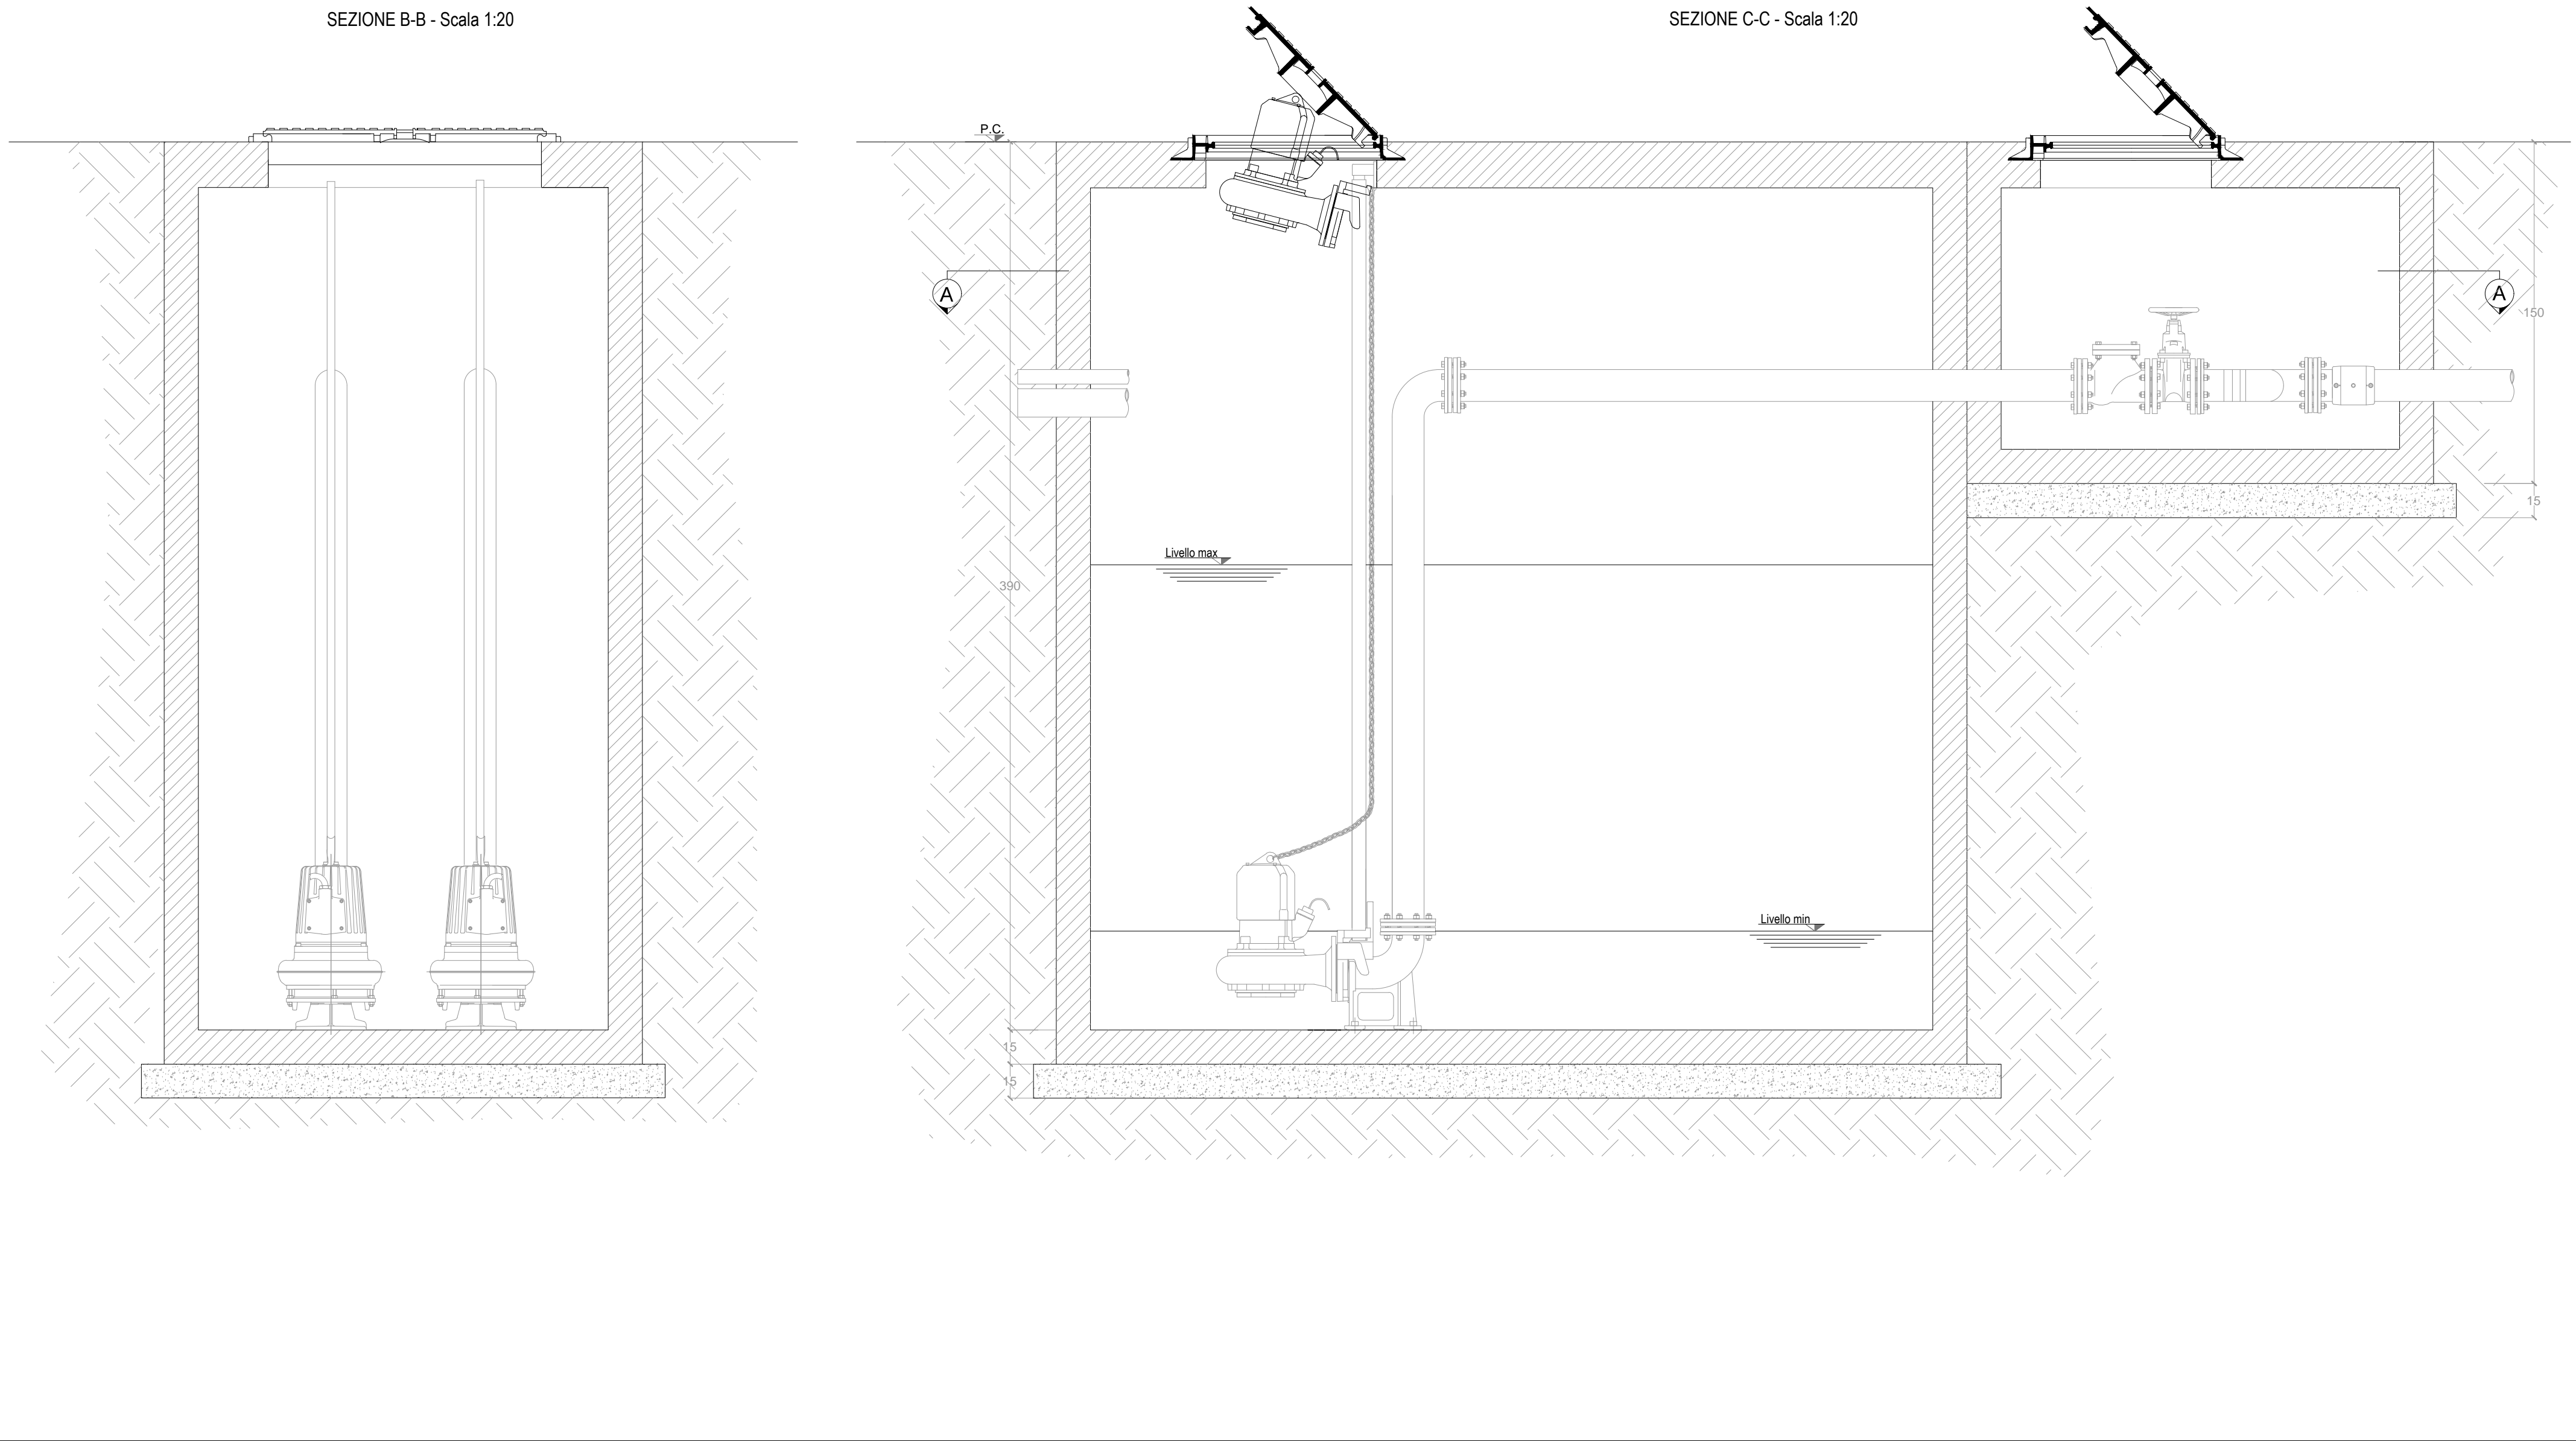

INTERVENTI DI MESSA IN SICUREZZA E BONIFICA DELLA FALDA
DEL SIN NAPOLI ORIENTALE E REALIZZAZIONE DELLA PRIMA FASE ATTUATIVA
PROGETTO DEFINITIVO

Titolo elaborato				Tavola			
OPERE DI ADDUZIONE AL TAF PARTICOLARI APPARECCHIATURE E MANUFATTI DI LINEA				EG 09b			
Redatto da				GRUPPO DI LAVORO			
Ing. Rosanna GRADO				Ing. G. GRADO (opera di bonifica civil. idrauliche, monitoraggio) Ing. M. BERNARDI (infrastruttura, impianto trattamento, esportazione) Geol. P. MARTINI (geologia, idrogeologia) Geol. A. CARLONI (modellistica idrogeologica) Biol. S. RANA (analisi contaminazione, studi ambientali, monitoraggio) Arch. E. CONFORITI (studio urbanistico) Ing. G. LA CORTE (strutture geotecniche) Ing. B. FERRARO (elaborazioni economiche) Ing. L. FERGAMO (illeg.) Ing. F. BRICOLI (impianto trattamento) Geom. A. DE AMICIS (sicurezza) Arch. S. CICINELLI - Geom. M. TEMPESTA - Dott. Ing. F. MONICADA (elaborazioni grafiche)			
Cod. Commessa				Nome file			
CAM 805				CAM805_PDEG009b.2			
Rev.				Scala:			
0				1:20 - 1:10			
2							
Data				Data			
14/05/2014				14/05/2014			
Descrizione modifica				Descrizione modifica			
14/05/2014				14/05/2014			
2				2			
14/05/2014				14/05/2014			
3P Emissione Riunione Tecnica MATM 8/4/2014				3P Emissione Riunione Tecnica MATM 8/4/2014			