STRALCIO DELLA CAVA - FASE B - IRRIGAZIONE

SCALA 1:500

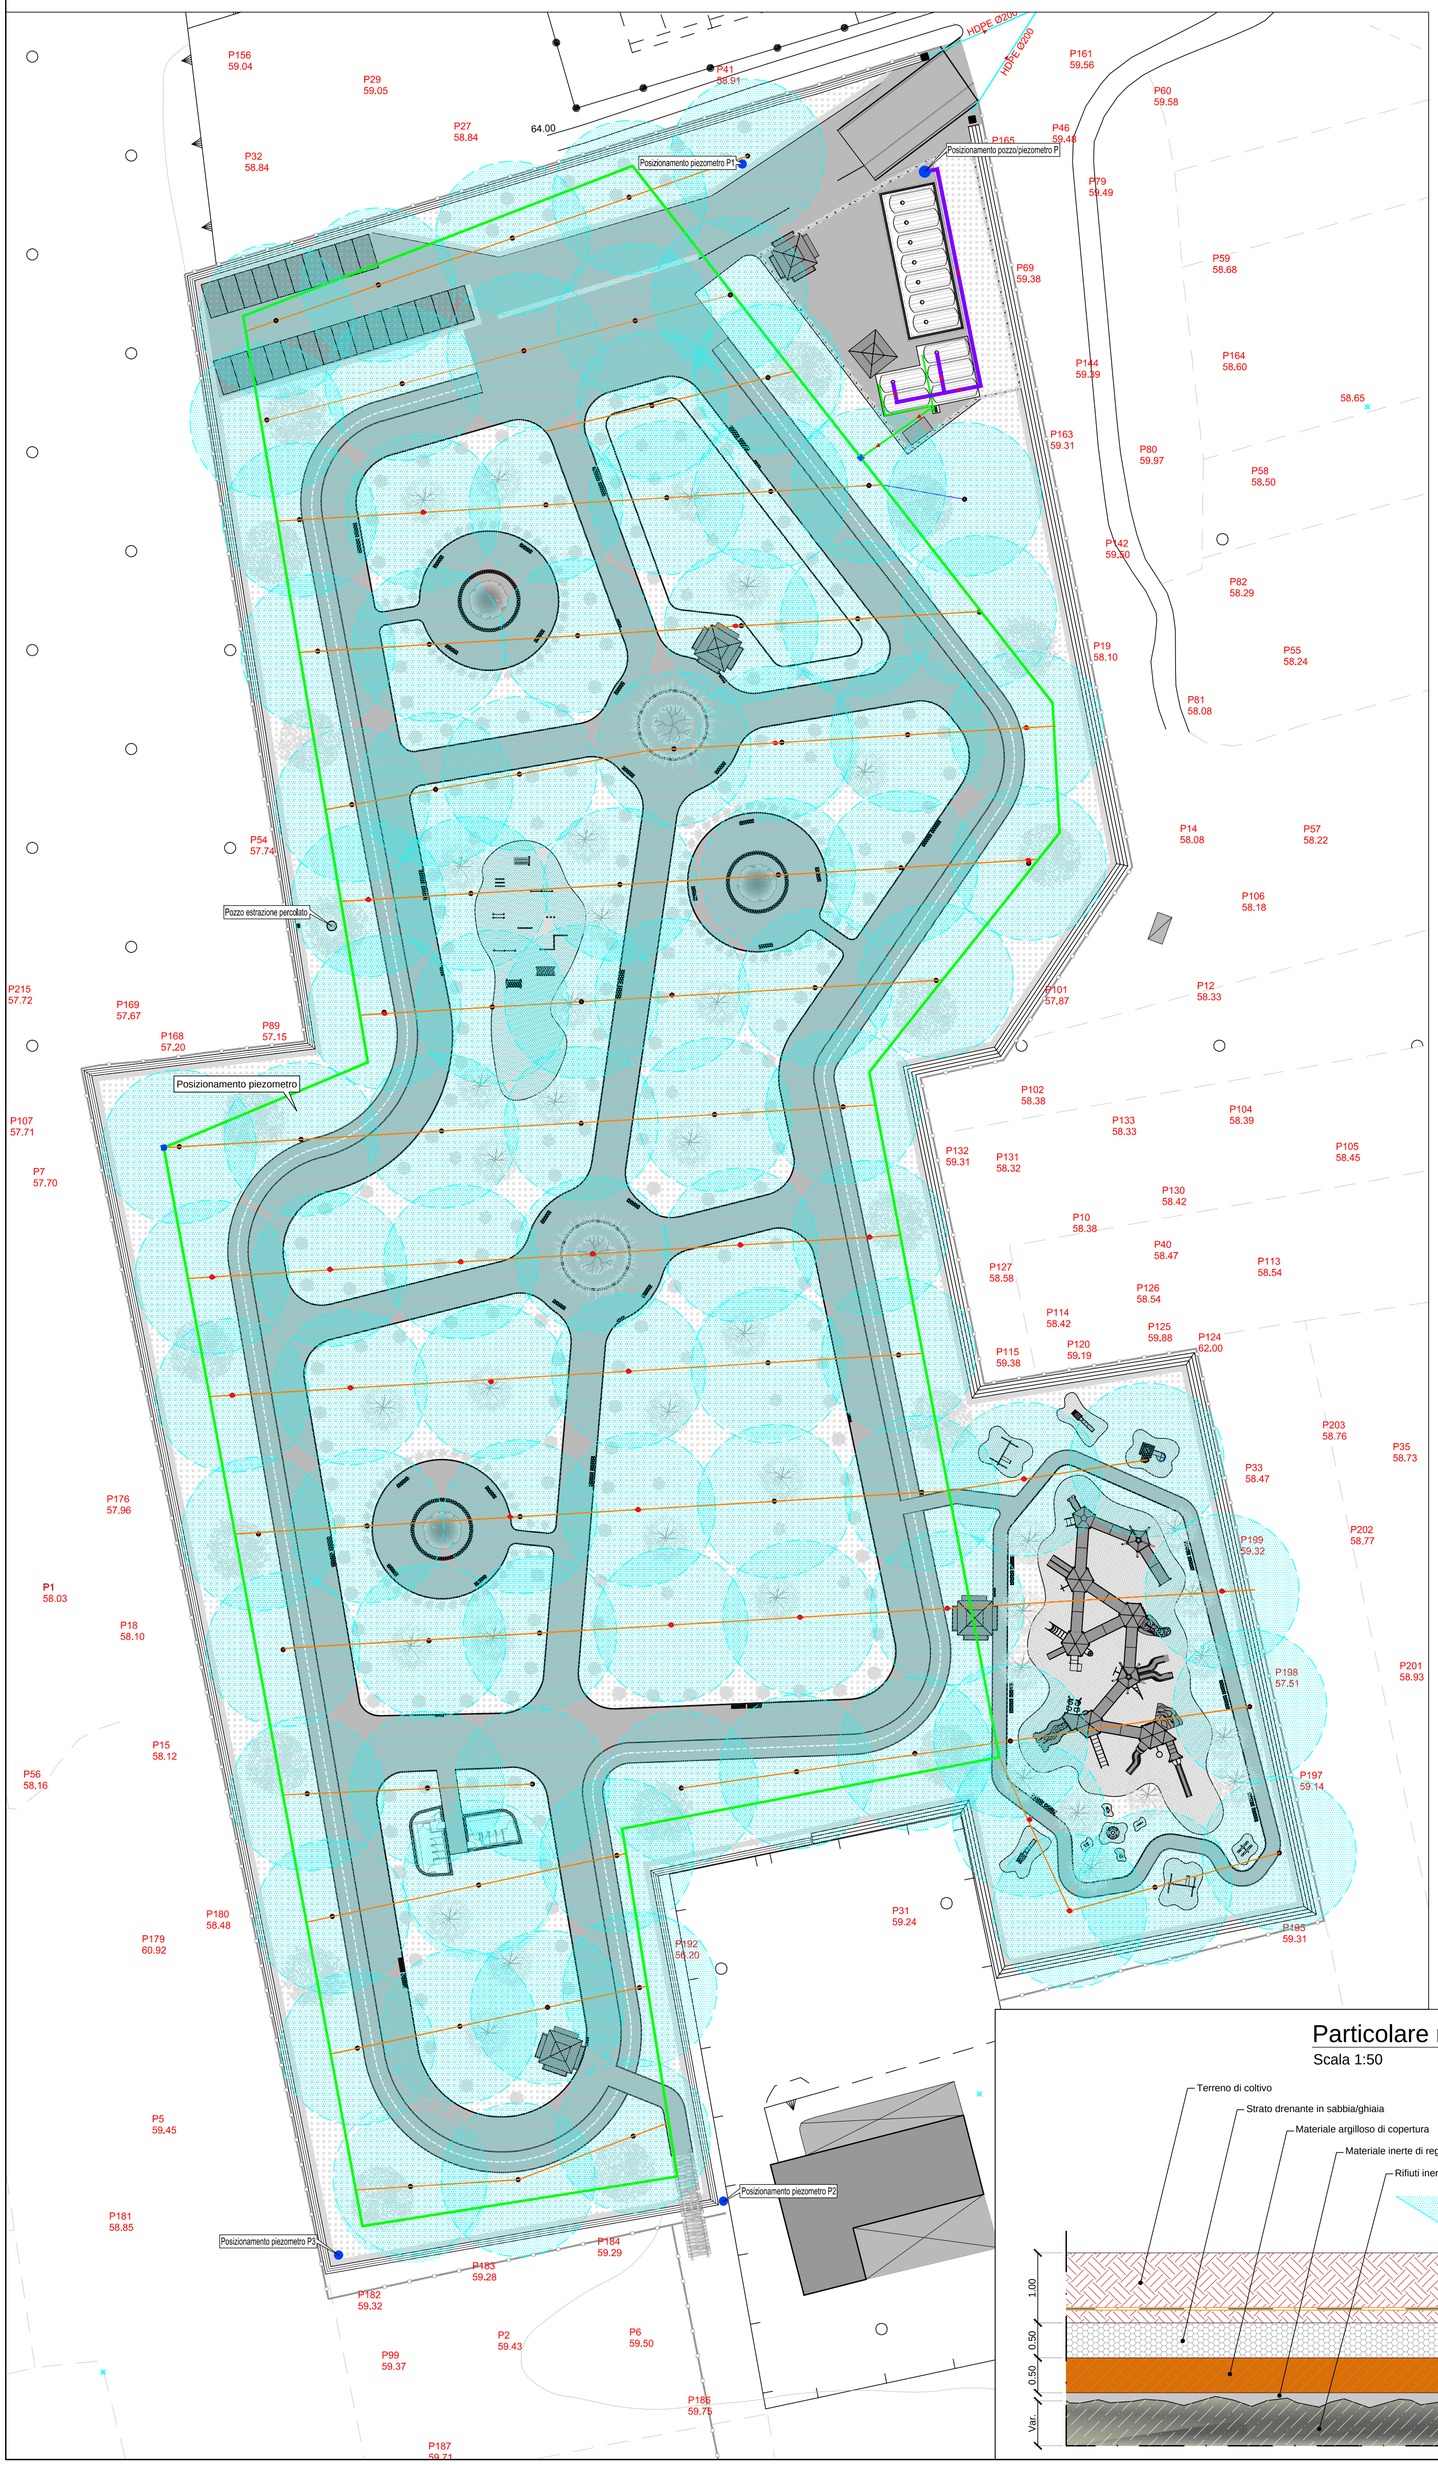

LEGENDA

- P117 49.84 — Quota stato dei luoghi
- Anello principale irrigazione - condotte in PEAD
- Rete secondaria irrigazione - condotte in PEAD
- Irrigatore
- Rete convogliamento acque bianche - condotte in HDPE
- Rete convogliamento acque di piazzale - condotte in HDPE
- Rete estrazione acqua da falda - condotte in HDPE
- Verso di ruscellamento acque di piazzale
- Pozzetto di ispezione
- Pozzetto di sezionamento e scarico
- Caditoia
- Griglia di raccolta e convogliamento
- Recinzione definitiva

AREA SORVEGLIANZA E CONTROLLO - SISTEMAZIONE FINALE

Scala 1:200

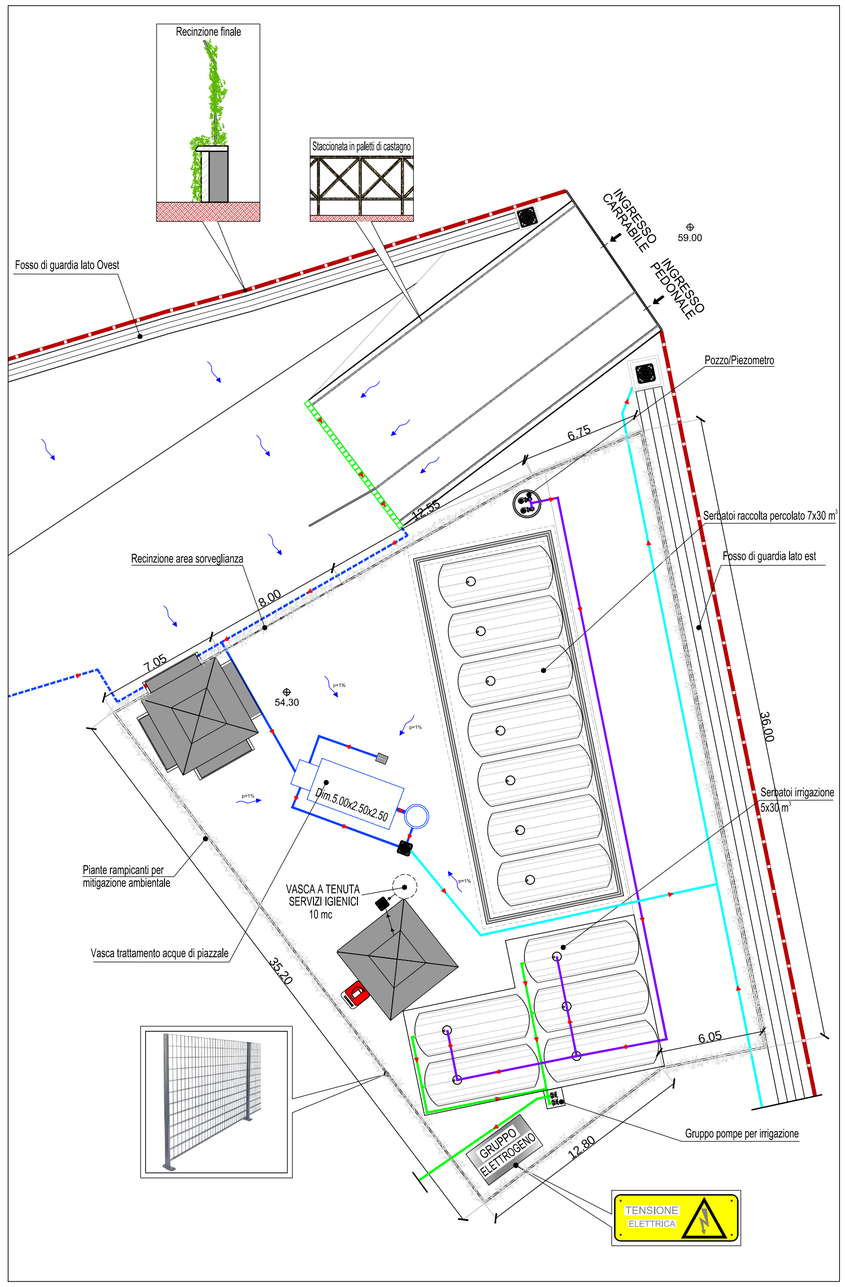

Particolare rete irrigazione

Scala 1:50

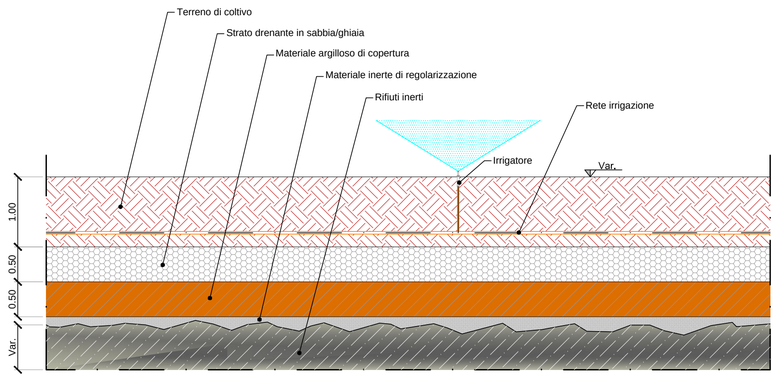

PROGETTO RECUPERO AMBIENTALE CAVA "BALLETTA"

COMUNE DI SANTA MARIA A VICO
(PROVINCIA DI CASERTA)

PROGETTO DI RECUPERO AMBIENTALE ai sensi degli artt. 7 e 9 - comma 2 lettera g e comma 9 - del Piano di Recupero Ambientale del Territorio della Provincia di Caserta compromesso dalle attività estrattive delle cave abusive, abbandonate o dismesse (art. 11 O.M. n. 3100 del 22/12/2000)

Proponente:

L'ELIANTO S.R.L.

Via Della Stazione s.n.c. Zona ASI Aversa Nord
Gricignano di Aversa - 81030 (CE)

Elaborati:

FASE B - IRRIGAZIONE
PIANTA E DETTAGLI

Progettazione:

STUDIO TECNICO ING. ESPOSITO GIUSEPPE
Viale Kennedy 11 - 81040 Curti (CE)

Ing. Giuseppe Esposito **Ing. Enzo Luca Arcella**

Consulenza specialistica ambientale:
Dott.ssa Antonella Pellegrino

Tav: **GR.10**

Scala: **1:500 - 1:200**

Data: **Ottobre 2017**