SEZIONE DI POSA AREA PARCHEGGIO

Scala 1:25

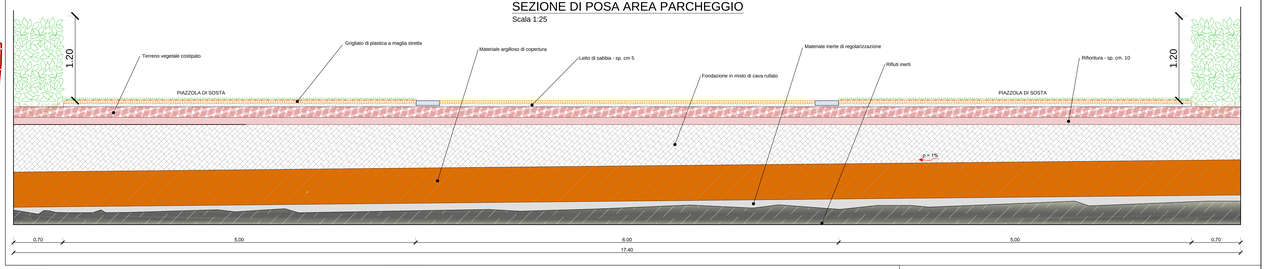

CHIOSCO IN LEGNO - PROSPETTI

Scala 1:100

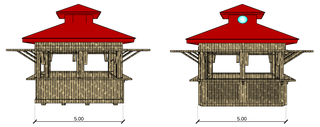

PROGETTO RECUPERO AMBIENTALE CAVA "BALLETTA"

COMUNE DI SANTA MARIA A VICO
(PROVINCIA DI CASERTA)

PROGETTO DI RECUPERO AMBIENTALE ai sensi degli artt. 7 e 9 - comma 2 lettera g e comma 9 - del Piano di Recupero Ambientale del Territorio della Provincia di Caserta compromesso dalle attività estrattive delle cave abusive, abbandonate o dismesse (art. 11 O.M. n. 3100 del 22/12/2000)

Proponente:

L'ELIANTO S.R.L.
Via Della Stazione s.n.c. Zona ASI Aversa Nord
Gricignano di Aversa - 81030 (CE)

Elaborati:

FASE B - PROGETTO DI SISTEMAZIONE FINALE PIANTA, SEZIONE E PARTICOLARI

Progettazione:
STUDIO TECNICO ING. ESPOSITO GIUSEPPE
Viale Kennedy 11 - 81040 Curti (CE)

Ing. Giuseppe Esposito — Ing. Enzo Luca Arcella

Consulenza specialistica ambientale:
Dott.ssa Antonella Pellegrino

Tav: GR.11

Scala: 1:250 - 1:100 1:25

Data: Ottobre 2017