Giunta Regionale della Campania
Direzione Generale per Ciclo Integrato delle acque e dei rifiuti, Valutazioni e Autorizzazioni Ambientali

STAFF Tecnico Amministrativo Valutazioni Ambientali

Il Dirigente

REGIONE CAMPANIA
Prot. 2018. 0520659 07/08/2018 15,07
Mitt. : 501792 STAFF - Tecnico-amministrativo...
Dest. : PERRUOLO INERTI S.R.L.; PROV. DI SALERNO SETTORE AMBIEN...
PROV DI SA SETTORE ATTIVITA' PRODUTTIVA; COMUNE DI CASALBUONO
Classifica : 5.1.23. Fascicolo : 18 del 2018

Perruolo Inerti S.r.l.
Contrada Bagnoli 4
84030 Casalbuono (SA)
perruoloinertisrl@legalmail.it

e p.c.

Regione Campania
UOD 50 09 16
Genio Civile di Salerno; presidio protezione civile
dg5009.uod16@pec.regione.campania.it

Regione Campania
UOD 50 07 14
Servizio territoriale Salerno
uod.500714@pec.regione.campania.it

Provincia di Salerno
Settore Ambiente e Urbanistica
settoreambiente@pec.provincia.salerno.it

Provincia di Salerno
Settore Attività Produttive, Agricoltura e Foreste
archiviogenerale@pec.provincia.salerno.it

Comune di Casalbuono
ufficiotecnico.casalbuono@asmepec.it

Comune di Casalbuono (SUAP Comune)
comune.casalbuono@asmepec.it

Soprintendenza Archeologica, Belle Arti e Paesaggio delle province di Salerno e Avellino
mbac-sabap-sa@mailcert.beniculturali.it

Comunità Montana "Vallo di Diano"
posta@pec.montvaldiano.it

CUP8234

Via De Gasperi, 28 – 80133 Napoli – Tel. 081.7963012 – Fax 081.7963048 – staff.501792@pec.regione.campania.it

Giunta Regionale della Campania
Direzione Generale per Ciclo Integrato delle acque e dei rifiuti, Valutazioni e Autorizzazioni Ambientali

STAFF Tecnico Amministrativo Valutazioni Ambientali

Il Dirigente

REGIONE CAMPANIA
Prot. 2018. 0520659 07/08/2018 15,07
Mitt. : 501792 STAFF - Tecnico-amministrativo...
Oggt. : PERRUOLO INERTI S.R.L.; PROV. DI SALERNO SETTORE AMBIEN... PROV DI SA SETTORE ATTIVITA' PRODUTTIVA; COMUNE DI CASALBUONO
Classifica : 5.1.23. Fascicolo : 10 del 2018

Parco Nazionale del Cilento e Vallo di Diano
parco.cilentodianoealburni@pec.it

Distretto idrografico
dell'Appennino Meridionale
protocollo@pec.autoritalgv.it

ANAS
Coordinamento Territoriale Calabria
Autostrada SA-RC Campania
anas.campania@postacert.stradeanas.it

ASL Salerno
dip.prevenzione@pec.aslsalerno.it

ASL Polla
ds72@pec.aslsalerno.it

ARPAC
Direzione Generale
direzionegenerale.arpac@pec.arpacampania.it

ARPAC
Dipartimento Provinciale di Salerno
arpac.dipartimentosalerno@pec.arpacampania.it

Oggetto: CUP 8234 - Istanza per il rilascio del provvedimento di VIA nell'ambito del Provvedimento autorizzatorio unico regionale ex art. 27 bis del D. Lgs. n. 152/2006 e ss.mm.ii. relativamente all'intervento di *"Attualizzazione del programma estrattivo relativo al comparto n. CO9SA-01 alla loc. Tempa Ospedale nel Comune di Casalbuono (SA)"* - Proponente Perruolo Inerti S.r.l. - **RICHIESTA DI INTEGRAZIONI**

Si fa seguito alla nota prot. n. 321176 del 18/05/2018 per informare che, in riscontro all'Avviso pubblicato ai sensi dell'art. 27 bis, comma 4, del D. Lgs. 152/2006 e ss.mm.ii., non risultano pervenute osservazioni da parte del pubblico interessato mentre risultano pervenute, quali richieste di integrazioni nel merito dei contenuti della documentazione da parte degli Uffici regionali/Enti/Amministrazioni in indirizzo in relazione alla procedura in oggetto, le seguenti note (che si allegano alla presente):

- Provincia di Salerno, Settore Viabilità e Trasporti, prot. n. PSA 201800127503 del 04/06/2018 (acquisita al prot. n. 364848 del 07/06/2018);

Via De Gasperi, 28 – 80133 Napoli –Tel. 081.7963012 – Fax 081.7963048 – staff.501792@pec.regione.campania.it

Giunta Regionale della Campania
Direzione Generale per Ciclo Integrato delle acque e dei rifiuti, Valutazioni e Autorizzazioni Ambientali

STAFF Tecnico Amministrativo Valutazioni Ambientali

Il Dirigente

- ANAS S.p.A., prot. n. CDG-0376973-P del 12/07/2018, (acquisita al prot. n. 462533 del 17/07/2018).

L'ARPAC, alla quale lo scrivente Staff ha affidato le attività istruttorie inerenti alla VIA *de qua*, ha trasmesso con PEC prot. n. 42406 del 18/07/2018 (acquisita al prot. n. 469095 del 19/07/2018) la richiesta di integrazioni (che si riporta in allegato).

Pertanto, **si chiede a codesta Società** di trasmettere, allo scrivente Staff e a tutti i soggetti in indirizzo, le integrazioni (o eventuali chiarimenti) di cui alle note in allegato entro trenta giorni dalla ricezione della presente richiesta e secondo le modalità di cui all'Allegato 1A di cui alla DGR 680/2017. Si ricorda che su richiesta motivata di codesto proponente, da formularsi entro i trenta giorni dalla ricezione della presente richiesta, potrà essere concessa, per una sola volta, la sospensione dei termini per la presentazione della documentazione integrativa per un periodo non superiore a centottanta giorni.

Si ricorda altresì che qualora entro il termine stabilito (trenta giorni dalla ricezione della presente richiesta o, nel caso di richiesta di sospensione, entro i termini della sospensione concessa) il proponente non depositi la documentazione integrativa, l'istanza si intende ritirata ed è fatto obbligo di procedere all'archiviazione. Di tale archiviazione sarà data comunicazione a codesto proponente e a tutti gli Uffici regionali/Enti/Amministrazioni in indirizzo, fermo restando che l'archiviazione ha effetto dalla decorrenza del termine stabilito per la trasmissione delle integrazioni ed è irrevocabile.

Il RUP
ing. Gianfranco Di Caprio

Il Dirigente
Avv. Simona Brancaccio

Via De Gasperi, 28 – 80133 Napoli –Tel. 081.7963012 – Fax 081.7963048 – staff.501792@pec.regione.campania.it

PROVINCIA DI SALERNO
Settore Viabilità e Trasporti
Il Dirigente
Palazzo S. Agostino, Via Roma 104 – 84121 Salerno
tel. 089 614362 / 232
archiviogenerale@pec.provincia.salerno.it

Provincia di Salerno
Prot. PSA 201800127503 04/06/2018

Ufficio SUAP

Alla Giunta Regionale della Campania
Direzione Generale per Ciclo Integrato delle acque e dei rifiuti,
Valutazioni e Autorizzazioni Ambientali
STAFF Tecnico Amministrativo
Valutazioni Ambientali

staff.501792@pec.regione.campania.it

e p.c.

adele.delpiano@regione.campania.it

Oggetto: procedura di VIA – CUP 8234 – Intervento di "Attualizzazione del programma estrattivo relativo al comparto n. CO9SA-01 alla loc. Tempa Ospedale nel Comune di Casalbuono (SA) – Comunicazioni.

In merito alla consultazione avviata nell'ambito della procedura in oggetto, si comunica che questo Settore non esercita alcuna competenza nell'ambito del territorio di Casalbuono e che, pertanto, non si è proceduto ad alcuna istruttoria in merito.

Cordaili saluti

Domenico Ranesi

ANAS S.p.A
SEGCT TAT
52056201960C
Prot. CDG-0376973-P del 12/07/2018

anas
GRUPPO FS ITALIANE

SAG/Service/FC/Napoli

Ns rif.30/2018
Da citare nella risposta

Alla Giunta Regionale Campania
staff.501792@pec.regione.campania.it

Alla Perruolo Inerti S.r.l.
perruoloinertisrl@legalmail.it

Oggetto: S.S. 19 Km 101+617 lato sx - Attuazione programma estrattivo del comparto C09SA 01 alla località Tempa Ospedale nel Comune di Casalbuono

In riscontro alla nota prot.n°2018.0321176 del 18.05.18, acquisita al protocollo ANAS CDG-0273251 del 23.05.18, si conferma il parere espresso con nota Anas CDG-0358590 dell'11.07.2017, che ad ogni buon fine si allega in copia.

Il DIRIGENTE
Dott. Giuseppe Orsino

Coordinamento Territoriale Tirrenica
Viale J. F. Kennedy, 25 - 80125 Napoli T [+39] 081 7356111 - F [+39] 081 621411
Pec ct.tirrenica@postacert.stradeanas.it - www.stradeanas.it

Anas S.p.A. - Gruppo Ferrovie dello Stato Italiane
Società con socio unico soggetta all'attività di direzione e coordinamento di Ferrovie dello Stato Italiane S.p.A. e concessionaria ai sensi del D.L. 138/2002 (convertito con L. 178/2002)
Sede Legale: Via Monzambano, 10 - 00185 Roma T [+39] 06 44461 - F [+39] 06 4456224
Pec anas@postacert.stradeanas.it
Cap. Soc. Euro 2.269.892.000,00 Iscr. R.E.A. 1024951 P.IVA 02133681003 C.F. 80208450587

anas

ANAS S.p.A

Prot. CDG-0358590-P del 11/07/2017

SAG. Service e Patrimonio/ FC

Ns 08/2017
Da citare nella risposta

Al Comune di Casalbuono
segreteria.casalbuono@asmepec.it

Alla Perruolo Inerti S.r.l.
perruoloinertisrl@legalmail.it

Oggetto: S.S. 19 Km 101+617 lato sx - Attuazione programma estrattivo del comparto C09SA 01 alla località Tempa Ospedale nel Comune di Casalbuono – Richiesta documentazione

In riscontro alla nota trasmessa tramite PEC il 10/01/2017 , acquisita al prot. Anas CDG-0016461 il 13/01/2017, concernente la richiesta di un parere tecnico relativo ai lavori in oggetto, si comunica che questa Società non è tenuto ad emettere alcun parere in merito atteso che dall'esame della documentazione grafica ed a seguito di sopralluogo, si è riscontrato che tra l'area oggetto dei lavori e la SS. n° 19 " Delle Calabrie " è interposta l'Autostrada A3 SA- RC., che non rientra invece fra le arterie in gestione di quest'Area Compartimentale.

Inoltre, considerato che la statale non viene interessata direttamente da alcuna attività lavorativa e che la stessa è ubicata ad oltre ml. 30,00 dall'area interessata dalla cava, si fa presente che la realizzazione di eventuali manufatti in elevazione, da realizzare all'interno di tale area, devono essere previsti, tenendo conto della sola fascia di rispetto Autostradale della A3 SA-RC.

Si rappresenta, invece, che a seguito di sopralluogo si è riscontrato che l'area interessata dai lavori, accede sulla S.S. 19 al Km 101+617, attraverso una strada bitumata, che sottopassando l'autostrada A3 SA-RC, si immette sulla statale.

Pertanto, si invita la ditta Perruolo Inerti srl, a voler trasmettere la relativa autorizzazione rilasciata da Anas in merito all'accesso sulla SS. 19, nel caso in cui la strada bitumata suindicata, dovesse essere di sua proprietà o a voler indicare, in caso contrario, l'Ente proprietario della stessa.

Coordinamento Territoriale Tirrenica

Area Compartimentale Campania
Viale J. F. Kennedy, 25 - 80125 Napoli T [+39] 081 7356111 - F [+39] 081 621411
Pec anas.campania@postacert.stradeanas.it - www.stradeanas.it

Anas S.p.A. - Società con Socio Unico
Sede Legale
Via Monzambano, 10 - 00185 Roma T [+39] 06 44461 - F [+39] 06 4456224
Pec anas@postacert.stradeanas.it
Cap. Soc. Euro 2.269.892.000,00 Iscr. R.E.A. 1024951 P.IVA 02133681003 - C.F. 80208450587

[illegible]

PLANIMETRIA GENERALE TOPOLOGIE ACCESSI

Scala 1:500

Tavola N° 1

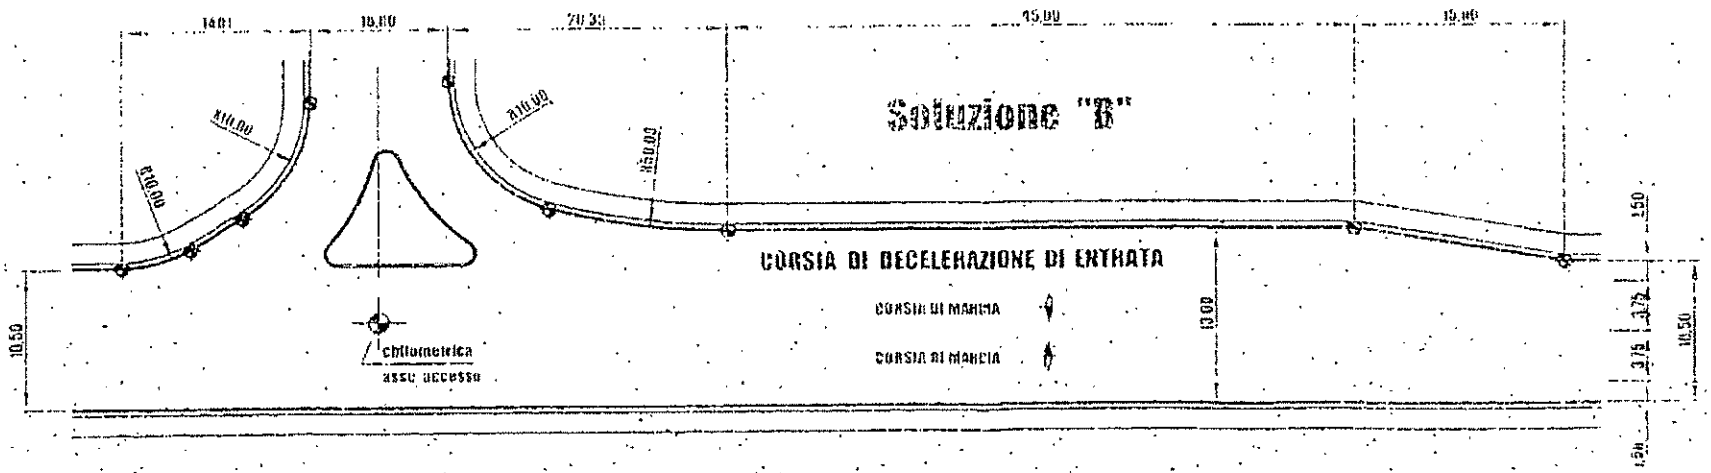

Geom. Giuseppe CASCIARDI - 04.12.2006

ANAS S.p.A
SEGCT TAT
92056201.960C
Prot. CDG-0376973-P del 12/07/2018

anas
GRUPPO FS ITALIANE

SAG/Service/FC/Napoli

Ns rif.30/2018
Da citare nella risposta

Alla Giunta Regionale Campania
staff.501792@pec.regione.campania.it

Alla Perruolo Inerti S.r.l.
perruoloinertisrl@legalmail.it

Oggetto: S.S. 19 Km 101+617 lato sx - Attuazione programma estrattivo del comparto C09SA 01 alla località Tempa Ospedale nel Comune di Casalbuono

In riscontro alla nota prot.n°2018.0321176 del 18.05.18, acquisita al protocollo ANAS CDG-0273251 del 23.05.18, si conferma il parere espresso con nota Anas CDG-0358590 dell'11.07.2017, che ad ogni buon fine si allega in copia.

Il DIRIGENTE
Dott. Giuseppe Orsino

Coordinamento Territoriale Tirrenica
Viale J. F. Kennedy, 25 - 80125 Napoli T [+39] 081 7356111 - F [+39] 081 621411
Pec ct.tirrenica@postacert.stradeanas.it - www.stradeanas.it

Anas S.p.A. - Gruppo Ferrovie dello Stato Italiane
Società con socio unico soggetta all'attività di direzione e coordinamento di Ferrovie dello Stato Italiane S.p.A. e concessionaria ai sensi del D.L. 138/2002 (convertito con L. 178/2002)
Sede Legale: Via Monzambano, 10 - 00185 Roma T [+39] 06 44461 - F [+39] 06 4456224
Pec anas@postacert.stradeanas.it
Cap. Soc. Euro 2.269.892.000,00 Iscr. R.E.A. 1024951 P.IVA 02133681003 C.F. 80208450587

anas

ANAS S.p.A
32049260620C
Prot. CDG-0358590-P del 11/07/2017

SAG. Service e Patrimonio/ FC

Ns 08/2017
Da citare nella risposta

Al Comune di Casalbuono
segreteria.casalbuono@asmepec.it

Alla Perruolo Inerti S.r.l.
perruoloinertisrl@legalmail.it

Oggetto: S.S. 19 Km 101+617 lato sx - Attuazione programma estrattivo del comparto C09SA 01 alla località Tempa Ospedale nel Comune di Casalbuono – Richiesta documentazione

In riscontro alla nota trasmessa tramite PEC il 10/01/2017 , acquisita al prot. Anas CDG-0016461 il 13/01/2017, concernente la richiesta di un parere tecnico relativo ai lavori in oggetto, si comunica che questa Società non è tenuto ad emettere alcun parere in merito atteso che dall'esame della documentazione grafica ed a seguito di sopralluogo, si è riscontrato che tra l'area oggetto dei lavori e la SS. n° 19 " Delle Calabrie " è interposta l'Autostrada A3 SA- RC., che non rientra invece fra le arterie in gestione di quest'Area Compartimentale.

Inoltre, considerato che la statale non viene interessata direttamente da alcuna attività lavorativa e che la stessa è ubicata ad oltre ml. 30,00 dall'area interessata dalla cava, si fa presente che la realizzazione di eventuali manufatti in elevazione, da realizzare all'interno di tale area, devono essere previsti, tenendo conto della sola fascia di rispetto Autostradale della A3 SA-RC.

Si rappresenta, invece, che a seguito di sopralluogo si è riscontrato che l'area interessata dai lavori, accede sulla S.S. 19 al Km 101+617, attraverso una strada bitumata, che sottopassando l'autostrada A3 SA-RC, si immette sulla statale.

Pertanto, si invita la ditta Perruolo Inerti srl, a voler trasmettere la relativa autorizzazione rilasciata da Anas in merito all'accesso sulla SS. 19, nel caso in cui la strada bitumata suindicata, dovesse essere di sua proprietà o a voler indicare, in caso contrario, l'Ente proprietario della stessa.

Coordinamento Territoriale Tirrenica

Area Compartimentale Campania
Viale J. F. Kennedy, 25 - 80125 Napoli T [+39] 081 7356111 - F [+39] 081 621411
Pec anas.campania@postacert.stradeanas.it - www.stradeanas.it

Anas S.p.A. - Società con Socio Unico
Sede Legale
Via Monzambano, 10 - 00185 Roma T [+39] 06 44461 - F [+39] 06 4456224
Pec anas@postacert.stradeanas.it
Cap. Soc. Euro 2.269.692.000,00 Iscr. R.E.A. 1024951 P.IVA 02133681003 - C.F. 80208450587

anas

Resta inteso, cha qualora tale accesso fosse sprovvisto di autorizzazione Anas, sarà cura del richiedente presentare apposita istanza ai fini della sua regolarizzazione nel rispetto dell'art. 45 del Regolamento per l'Esecuzione del Codice della Strada, corredata degli elaborati progettuali di seguito indicati da predisporre secondo gli schemi previsti dalle vigenti disposizioni societarie, che prevedono per la tipologia della statale interessata e per la tipologia di mezzi che lo andrebbero ad utilizzare, (extraurbana secondaria di tipo C), un accesso unidirezionale composto da una corsia di decelerazione della lunghezza di m 60,00 e da un accesso in uscita sulla statale inclinando a 30° in conformità allo schema allegato. (SOLUZIONE " B "):

- relazione tecnica descrittiva, concernente i lavori richiesti evidenziando la regimentazione delle acque di risulta le quali dovrà essere previsto lo sversamento esclusivamente in proprietà privata;
- planimetrie in idonea scala, dello stato di fatto e di progetto debitamente quotate;
- planimetria in idonea scala riportante la segnaletica orizzontale e verticale prevista dal Codice della Strada e dal Regolamento di Esecuzione al C.d.S.;
- sezione trasversale in scala 1/100 comprendente la carreggiata stradale con le relative pertinenze e l'innesto da realizzare, con l'indicazione del confine di proprietà stradale.

In caso di mancato riscontro, decorsi 10 gg. dalla data di ricezione della presente, si avvierà la chiusura del procedimento senza ulteriore preavviso.

Il DIRIGENTE
Dott. Giuseppe Orsino

[illegible]
[illegible]
[illegible]

PLANIMETRIA GENERALE TIPOLOGIA ACCESSO

Scala 1:500

Tavola N° 1

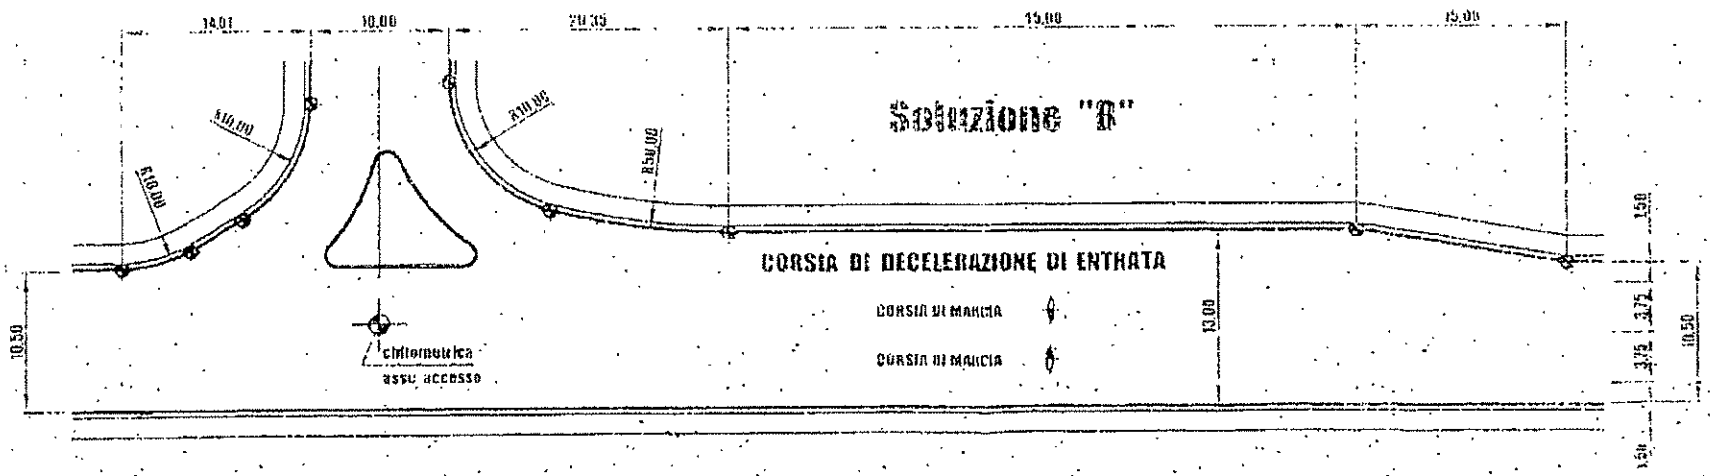

Geom. Giuseppe CASCIARDI 04.12.2006

Pec del 18/7/18 staff 50.17.92

s Del Piano (Rif 8234)

ARPAC CAMPANIA

staff.501792@pec.regione.campania.it

REGIONE CAMPANIA
Prot. 2018. 0469095 19/07/2018 12,14
Mitt. : ARPAC - CAMPANIA.
Ass. : 501792 STAFF - Tecnico-amministrativo...
Classifica : 5 1.23 Fascicolo : 18 del 2018

Alla **Regione Campania**
Direzione Generale 17- Ciclo Integrato delle Acque e dei Rifiuti, Valutazioni ed Autorizzazioni Ambientali
Staff Tecnico Amministrativo Valutazioni Ambientali

Via A. De Gasperi, 28
80133 Napoli

c.a. **Dirigente**
Avv. Simona Brancaccio

p.c. **ARPAC**
Direttore Dipartimento di SALERNO

OGGETTO: CUP 8234 – trasmissione richiesta integrazioni nel merito.

Facendo seguito alla Vostra richiesta acquisita al prot. ARPAC n. 29025/2018 del 18/05/2018, con la presente si trasmette in allegato, la richiesta di integrazioni scaturente dall'attività istruttoria svolta per:

- **CUP 8234- Istanza per il rilascio del provvedimento di VIA nell'ambito del provvedimento autorizzatorio unico regionale ex art. 27 bis D.lgs. 152/06 e ss.mm.ii. relativa al progetto "*Attualizzazione del programma estrattivo relativo al comparto n. CO9SA-01 alla loc. Tempa Ospedale del comune di Casalbuono (SA)*". Proponente: Ditta "Perruolo Inerti S.r.l."**

Si resta a disposizione per ogni eventuale chiarimento.

Cordiali Saluti.

IL DIRIGENTE U.O. COMPLESSA
MONITORAGGIO E CONTROLLI
Claudio Marro

Il DIRETTORE TECNICO
Dott.ssa Marinella Vito

lc_af_gr

AlDirigente U.O. Complessa
MONITORAGGIO E CONTROLLI
Dott. Claudio Marro

SEDE

OGGETTO: CUP 8234 – trasmissione richiesta integrazioni nel merito.

Facendo seguito alla richiesta della Regione Campania acquisita al prot. ARPAC n.29025/2018 del 18/05/2018 , con la presente si trasmette in allegato, la richiesta di integrazioni scaturente dall'attività istruttoria svolta per:

1. **CUP 8234- Istanza per il rilascio del provvedimento di VIA nell'ambito del provvedimento autorizzatorio unico regionale ex art. 27 bis D.lgs. 152/06 e ss.mm.ii. relativa al progetto "*Attualizzazione del programma estrattivo relativo al comparto n. CO9SA-01 alla loc. Tempa Ospedale del comune di Casalbuono (SA)*". Proponente: Ditta "Perruolo Inerti S.r.l."**

Si resta a disposizione per ogni eventuale chiarimento.

Cordiali Saluti.

IL DIRIGENTE ASSEGNATO
U.O. SOSTENIBILITA' AMBIENTALE
Arch. Francesca De Falco

lc_af_gr

OGGETTO: **CUP 8234- Istanza per il rilascio del provvedimento di VIA nell'ambito del provvedimento autorizzatorio unico regionale ex art. 27 bis D.lgs. 152/06 e ss.mm.ii. relativa al progetto "*Attualizzazione del programma estrattivo relativo al comparto n. CO9SA-01 alla loc. Tempa Ospedale del comune di Casalbuono (SA)*". Proponente: Ditta "Perruolo Inerti S.r.l.".Trasmissione richiesta integrazioni nel merito.**

Si riscontra la richiesta, acquisita al prot. gen. ARPAC al n. 29025/2018 del 18/05/2018, con la quale si assegna l'istruttoria in oggetto ad ARPAC.

Il gruppo istruttore, nominato con nota prot. 3088/2018 del 28/05/2018, ha esaminato la documentazione agli atti. Dall'esame svolto si riscontrano alcune carenze e pertanto, ai fini della richiesta istruttoria, si propone alla Regione Campania di richiedere le seguenti integrazioni relativamente allo SIA:

- individuazione catastale (foglio e particella), per ciascuno lotto di intervento, atteso l'incongruenza riscontrata tra quanto riportato nel SIA e quanto indicato nella relazione tecnica "Perizia Tecnica Forestale Giurata";
- inquadramento acustico e le eventuali interferenze rispetto alla componente "RUMORE";
- inquadramento delle opere sul contesto e le eventuali interferenze rispetto alla componente "VIBRAZIONI", in quanto è stata esaminata solo nel SIA al paragrafo relativo al MONITORAGGIO;
- inquadramento delle opere sul contesto e le eventuali interferenze rispetto alla componente "RADIAZIONI";
- inquadramento delle opere sul contesto e le eventuali interferenze rispetto alla componente "INQUINAMENTO LUMINOSO"
- descrizione degli Impatti Cumulativi e Sinergici.
- chiarimenti in merito alla creazione della "zona umida" così come indicata a pag. 103 del SIA.

Per quanto di propria competenza.

IL DIRIGENTE ASSEGNATO
U.O. SOSTENIBILITA' AMBIENTALE
Arch. Francesca De Falco

lc_af_gr

Da "direzionegenerale.arpac@pec.arpacampania.it" <direzionegenerale.arpac@pec.arpacampania.it>
A "staff.501792@pec.regione.campania.it" <staff.501792@pec.regione.campania.it>
Data mercoledì 18 luglio 2018 - 09:14

Prot.N.0042406/2018 - CUP 8234- ISTANZA PER IL RILASCIO DEL PROVVEDIMENTO DI VIA NELL'AMBITO DEL PROVVEDIMENTO AUTORIZZATO

Allegato(i)

DatiProtocollazione.xml (3 Kb)
CUP 8234 richiesta integrazioni 02.pdf.p7m (344 Kb)
CUP 8234 richiesta integrazioni 01.pdf.p7m (318 Kb)