ANAS S.p.A
SEGCT TAT
32056201.960C
Prot. CDG-0376973-P del 12/07/2018

anas
GRUPPO FS ITALIANE

90 anni

SAG/Service/FC/Napoli

Ns rif.30/2018
Da citare nella risposta

Alla Giunta Regionale Campania
staff.501792@pec.regione.campania.it

Alla Perruolo Inerti S.r.l.
perruoloinertisrl@legalmail.it

Oggetto: S.S. 19 Km 101+617 lato sx - Attuazione programma estrattivo del comparto C09SA 01 alla località Tempa Ospedale nel Comune di Casalbuono

In riscontro alla nota prot.n°2018.0321176 del 18.05.18, acquisita al protocollo ANAS CDG-0273251 del 23.05.18, si conferma il parere espresso con nota Anas CDG-0358590 dell'11.07.2017, che ad ogni buon fine si allega in copia.

Il DIRIGENTE
Dott. Giuseppe Orsino

Coordinamento Territoriale Tirrenica
Viale J. F. Kennedy, 25 - 80125 Napoli T [+39] 081 7356111 - F [+39] 081 621411
Pec ct.tirrenica@postacert.stradeanas.it - www.stradeanas.it

Anas S.p.A. - Gruppo Ferrovie dello Stato Italiane
Società con socio unico soggetta all'attività di direzione e coordinamento di Ferrovie dello Stato Italiane S.p.A. e concessionaria ai sensi del D.L. 138/2002 (convertito con L. 178/2002)
Sede Legale: Via Monzambano, 10 - 00185 Roma T [+39] 06 44461 - F [+39] 06 4456224
Pec anas@postacert.stradeanas.it
Cap. Soc. Euro 2.269.892.000,00 Iscr. R.E.A. 1024951 P.IVA 02133681003 C.F. 80208450587

anas

ANAS S.p.A

Prot. CDG-0358590-P del 11/07/2017

SAG. Service e Patrimonio/ FC

Ns 08/2017
Da citare nella risposta

Al Comune di Casalbuono
segreteria.casalbuono@asmepec.it

Alla Perruolo Inerti S.r.l.
perruoloinertisrl@legalmail.it

Oggetto: S.S. 19 Km 101+617 lato sx - Attuazione programma estrattivo del comparto C09SA 01 alla località Tempa Ospedale nel Comune di Casalbuono – Richiesta documentazione

In riscontro alla nota trasmessa tramite PEC il 10/01/2017 , acquisita al prot. Anas CDG-0016461 il 13/01/2017, concernente la richiesta di un parere tecnico relativo ai lavori in oggetto, si comunica che questa Società non è tenuto ad emettere alcun parere in merito atteso che dall'esame della documentazione grafica ed a seguito di sopralluogo, si è riscontrato che tra l'area oggetto dei lavori e la SS. n° 19 " Delle Calabrie " è interposta l'Autostrada A3 SA- RC., che non rientra invece fra le arterie in gestione di quest'Area Compartimentale.

Inoltre, considerato che la statale non viene interessata direttamente da alcuna attività lavorativa e che la stessa è ubicata ad oltre ml. 30,00 dall'area interessata dalla cava, si fa presente che la realizzazione di eventuali manufatti in elevazione, da realizzare all'interno di tale area, devono essere previsti, tenendo conto della sola fascia di rispetto Autostradale della A3 SA-RC.

Si rappresenta, invece, che a seguito di sopralluogo si è riscontrato che l'area interessata dai lavori, accede sulla S.S. 19 al Km 101+617, attraverso una strada bitumata, che sottopassando l'autostrada A3 SA-RC, si immette sulla statale.

Pertanto, si invita la ditta Perruolo Inerti srl, a voler trasmettere la relativa autorizzazione rilasciata da Anas in merito all'accesso sulla SS. 19, nel caso in cui la strada bitumata suindicata, dovesse essere di sua proprietà o a voler indicare, in caso contrario, l'Ente proprietario della stessa.

Coordinamento Territoriale Tirrenica

Area Compartimentale Campania
Viale J. F. Kennedy, 25 - 80125 Napoli T [+39] 081 7356111 - F [+39] 081 621411
Pec anas.campania@postacert.stradeanas.it - www.stradeanas.it

Anas S.p.A. - Società con Socio Unico
Sede Legale
Via Monzambano, 10 - 00185 Roma T [+39] 06 44461 - F [+39] 06 4456224
Pec anas@postacert.stradeanas.it
Cap. Soc. Euro 2.269.892.000,00 Iscr. R.E.A. 1024951 P.IVA 02133681003 - C.F. 80208450587

[illegible]

PLANIMETRIA GENERALE TIPOLOGIA ACCESSO

Scala 1:500

Tavola N° 1

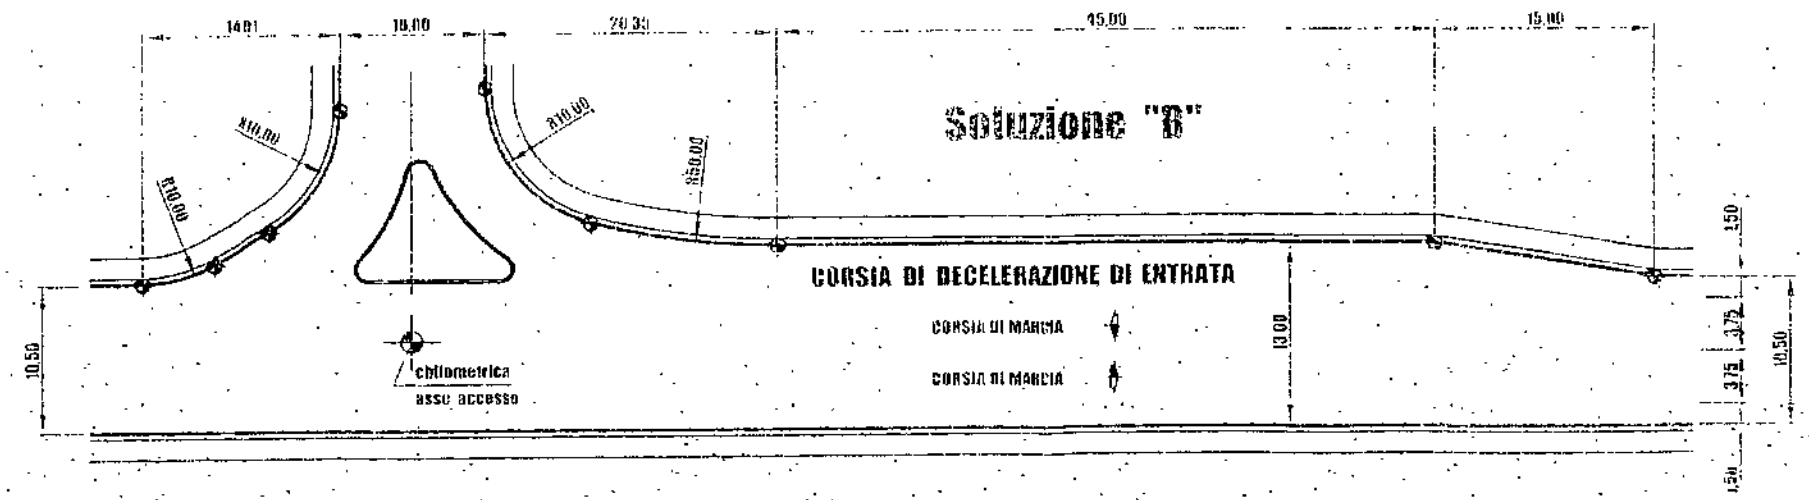

Geom. Giuseppe CASCIARDI - 04.12.2006

ANAS S.p.A
SEGCT TAT
32056201960C
Prot. CDG-0376973-P del 12/07/2018

anas
GRUPPO FS ITALIANE

SAG/Service/FC/Napoli

Ns rif.30/2018
Da citare nella risposta

Alla Giunta Regionale Campania
staff.501792@pec.regione.campania.it

Alla Perruolo Inerti S.r.l.
perruoloinertisrl@legalmail.it

Oggetto: S.S. 19 Km 101+617 lato sx - Attuazione programma estrattivo del comparto C09SA 01 alla località Tempa Ospedale nel Comune di Casalbuono

In riscontro alla nota prot.n°2018.0321176 del 18.05.18, acquisita al protocollo ANAS CDG-0273251 del 23.05.18, si conferma il parere espresso con nota Anas CDG-0358590 dell'11.07.2017, che ad ogni buon fine si allega in copia.

Il DIRIGENTE
Dott. Giuseppe Orsino

Coordinamento Territoriale Tirrenica
Viale J. F. Kennedy, 25 - 80125 Napoli T [+39] 081 7356111 - F [+39] 081 621411
Pec ct.tirrenica@postacert.stradeanas.it - www.stradeanas.it

Anas S.p.A. - Gruppo Ferrovie dello Stato Italiane
Società con socio unico soggetta all'attività di direzione e coordinamento di Ferrovie dello Stato Italiane S.p.A. e concessionaria ai sensi del D.L. 138/2002 (convertito con L. 178/2002)
Sede Legale: Via Monzambano, 10 - 00185 Roma T [+39] 06 44461 - F [+39] 06 4456224
Pec anas@postacert.stradeanas.it
Cap. Soc. Euro 2.269.892.000,00 Iscr. R.E.A. 1024951 P.IVA 02133681003 C.F. 80208450587

anas

ANAS S.p.A

32049260620C

Prot. CDG-0358590-P del 11/07/2017

SAG. Service e Patrimonio/ FC

Ns 08/2017
Da citare nella risposta

Al Comune di Casalbuono
segreteria.casalbuono@asmepec.it

Alla Perruolo Inerti S.r.l.
perruoloinertisrl@legalmail.it

Oggetto: S.S. 19 Km 101+617 lato sx - Attuazione programma estrattivo del comparto C09SA 01 alla località Tempa Ospedale nel Comune di Casalbuono – Richiesta documentazione

In riscontro alla nota trasmessa tramite PEC il 10/01/2017 , acquisita al prot. Anas CDG-0016461 il 13/01/2017, concernente la richiesta di un parere tecnico relativo ai lavori in oggetto, si comunica che questa Società non è tenuto ad emettere alcun parere in merito atteso che dall'esame della documentazione grafica ed a seguito di sopralluogo, si è riscontrato che tra l'area oggetto dei lavori e la SS. n° 19 " Delle Calabrie " è interposta l'Autostrada A3 SA- RC., che non rientra invece fra le arterie in gestione di quest'Area Compartimentale.

Inoltre, considerato che la statale non viene interessata direttamente da alcuna attività lavorativa e che la stessa è ubicata ad oltre ml. 30,00 dall'area interessata dalla cava, si fa presente che la realizzazione di eventuali manufatti in elevazione, da realizzare all'interno di tale area, devono essere previsti, tenendo conto della sola fascia di rispetto Autostradale della A3 SA-RC.

Si rappresenta, invece, che a seguito di sopralluogo si è riscontrato che l'area interessata dai lavori, accede sulla S.S. 19 al Km 101+617, attraverso una strada bitumata, che sottopassando l'autostrada A3 SA-RC, si immette sulla statale.

Pertanto, si invita la ditta Perruolo Inerti srl, a voler trasmettere la relativa autorizzazione rilasciata da Anas in merito all'accesso sulla SS. 19, nel caso in cui la strada bitumata suindicata, dovesse essere di sua proprietà o a voler indicare, in caso contrario, l'Ente proprietario della stessa.

Coordinamento Territoriale Tirrenica

Area Compartimentale Campania
Viale J. F. Kennedy, 25 - 80125 Napoli T [+39] 081 7356111 - F [+39] 081 621411
Pec anas.campania@postacert.stradeanas.it - www.stradeanas.it

Anas S.p.A. - Società con Socio Unico
Sede Legale
Via Monzambano, 10 - 00185 Roma T [+39] 06 44461 - F [+39] 06 4456224
Pec anas@postacert.stradeanas.it
Cap. Soc. Euro 2.269.892.000,00 Iscr. R.E.A. 1024951 P.IVA 02133681003 - C.F. 80208450587

anas

Resta inteso, cha qualora tale accesso fosse sprovvisto di autorizzazione Anas, sarà cura del richiedente presentare apposita istanza ai fini della sua regolarizzazione nel rispetto dell'art. 45 del Regolamento per l'Esecuzione del Codice della Strada, corredata degli elaborati progettuali di seguito indicati da predisporre secondo gli schemi previsti dalle vigenti disposizioni societarie, che prevedono per la tipologia della statale interessata e per la tipologia di mezzi che lo andrebbero ad utilizzare, (extraurbana secondaria di tipo C), un accesso unidirezionale composto da una corsia di decelerazione della lunghezza di m 60,00 e da un accesso in uscita sulla statale inclinando a 30° in conformità allo schema allegato. (SOLUZIONE " B "):

- relazione tecnica descrittiva, concernente i lavori richiesti evidenziando la regimentazione delle acque di risulta le quali dovrà essere previsto lo sversamento esclusivamente in proprietà privata;
- planimetrie in idonea scala, dello stato di fatto e di progetto debitamente quotate;
- planimetria in idonea scala riportante la segnaletica orizzontale e verticale prevista dal Codice della Strada e dal Regolamento di Esecuzione al C.d.S.;
- sezione trasversale in scala 1/100 comprendente la carreggiata stradale con le relative pertinenze e l'innesto da realizzare, con l'indicazione del confine di proprietà stradale.

In caso di mancato riscontro, decorsi 10 gg. dalla data di ricezione della presente, si avvierà la chiusura del procedimento senza ulteriore preavviso.

Il DIRIGENTE
Dott. Giuseppe Orsino

[illegible]

PLANIMETRIA GENERALE TIPOLOGIA ACCESSO

Scala 1:200

Tavola N° 1

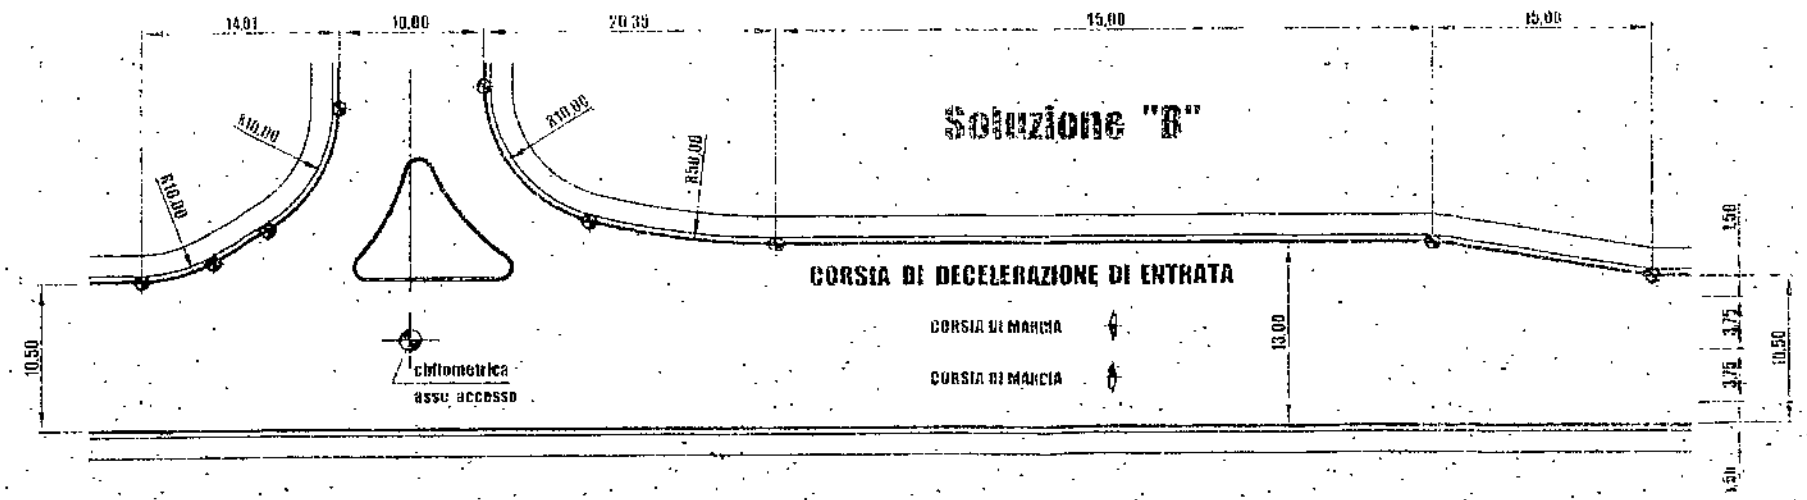

Geom. Giuseppe CASCIARDI - 04.12.2006