


Comune di  
CASALBUONO (SA)  
Località "Tempa Ospedale"



Ditta committente: Perruolo Inerti S.r.l.

Attualizzazione programma estrattivo comparto C09SA  
come approvato nella Conferenza dei Servizi del 15.06.2013

TAV. 15  
PLANIMETRIA FASE 1  
DI RICOMPOSIZIONE AMBIENTALE  
(Planimetria e sezione)  
Scala 1:1.000

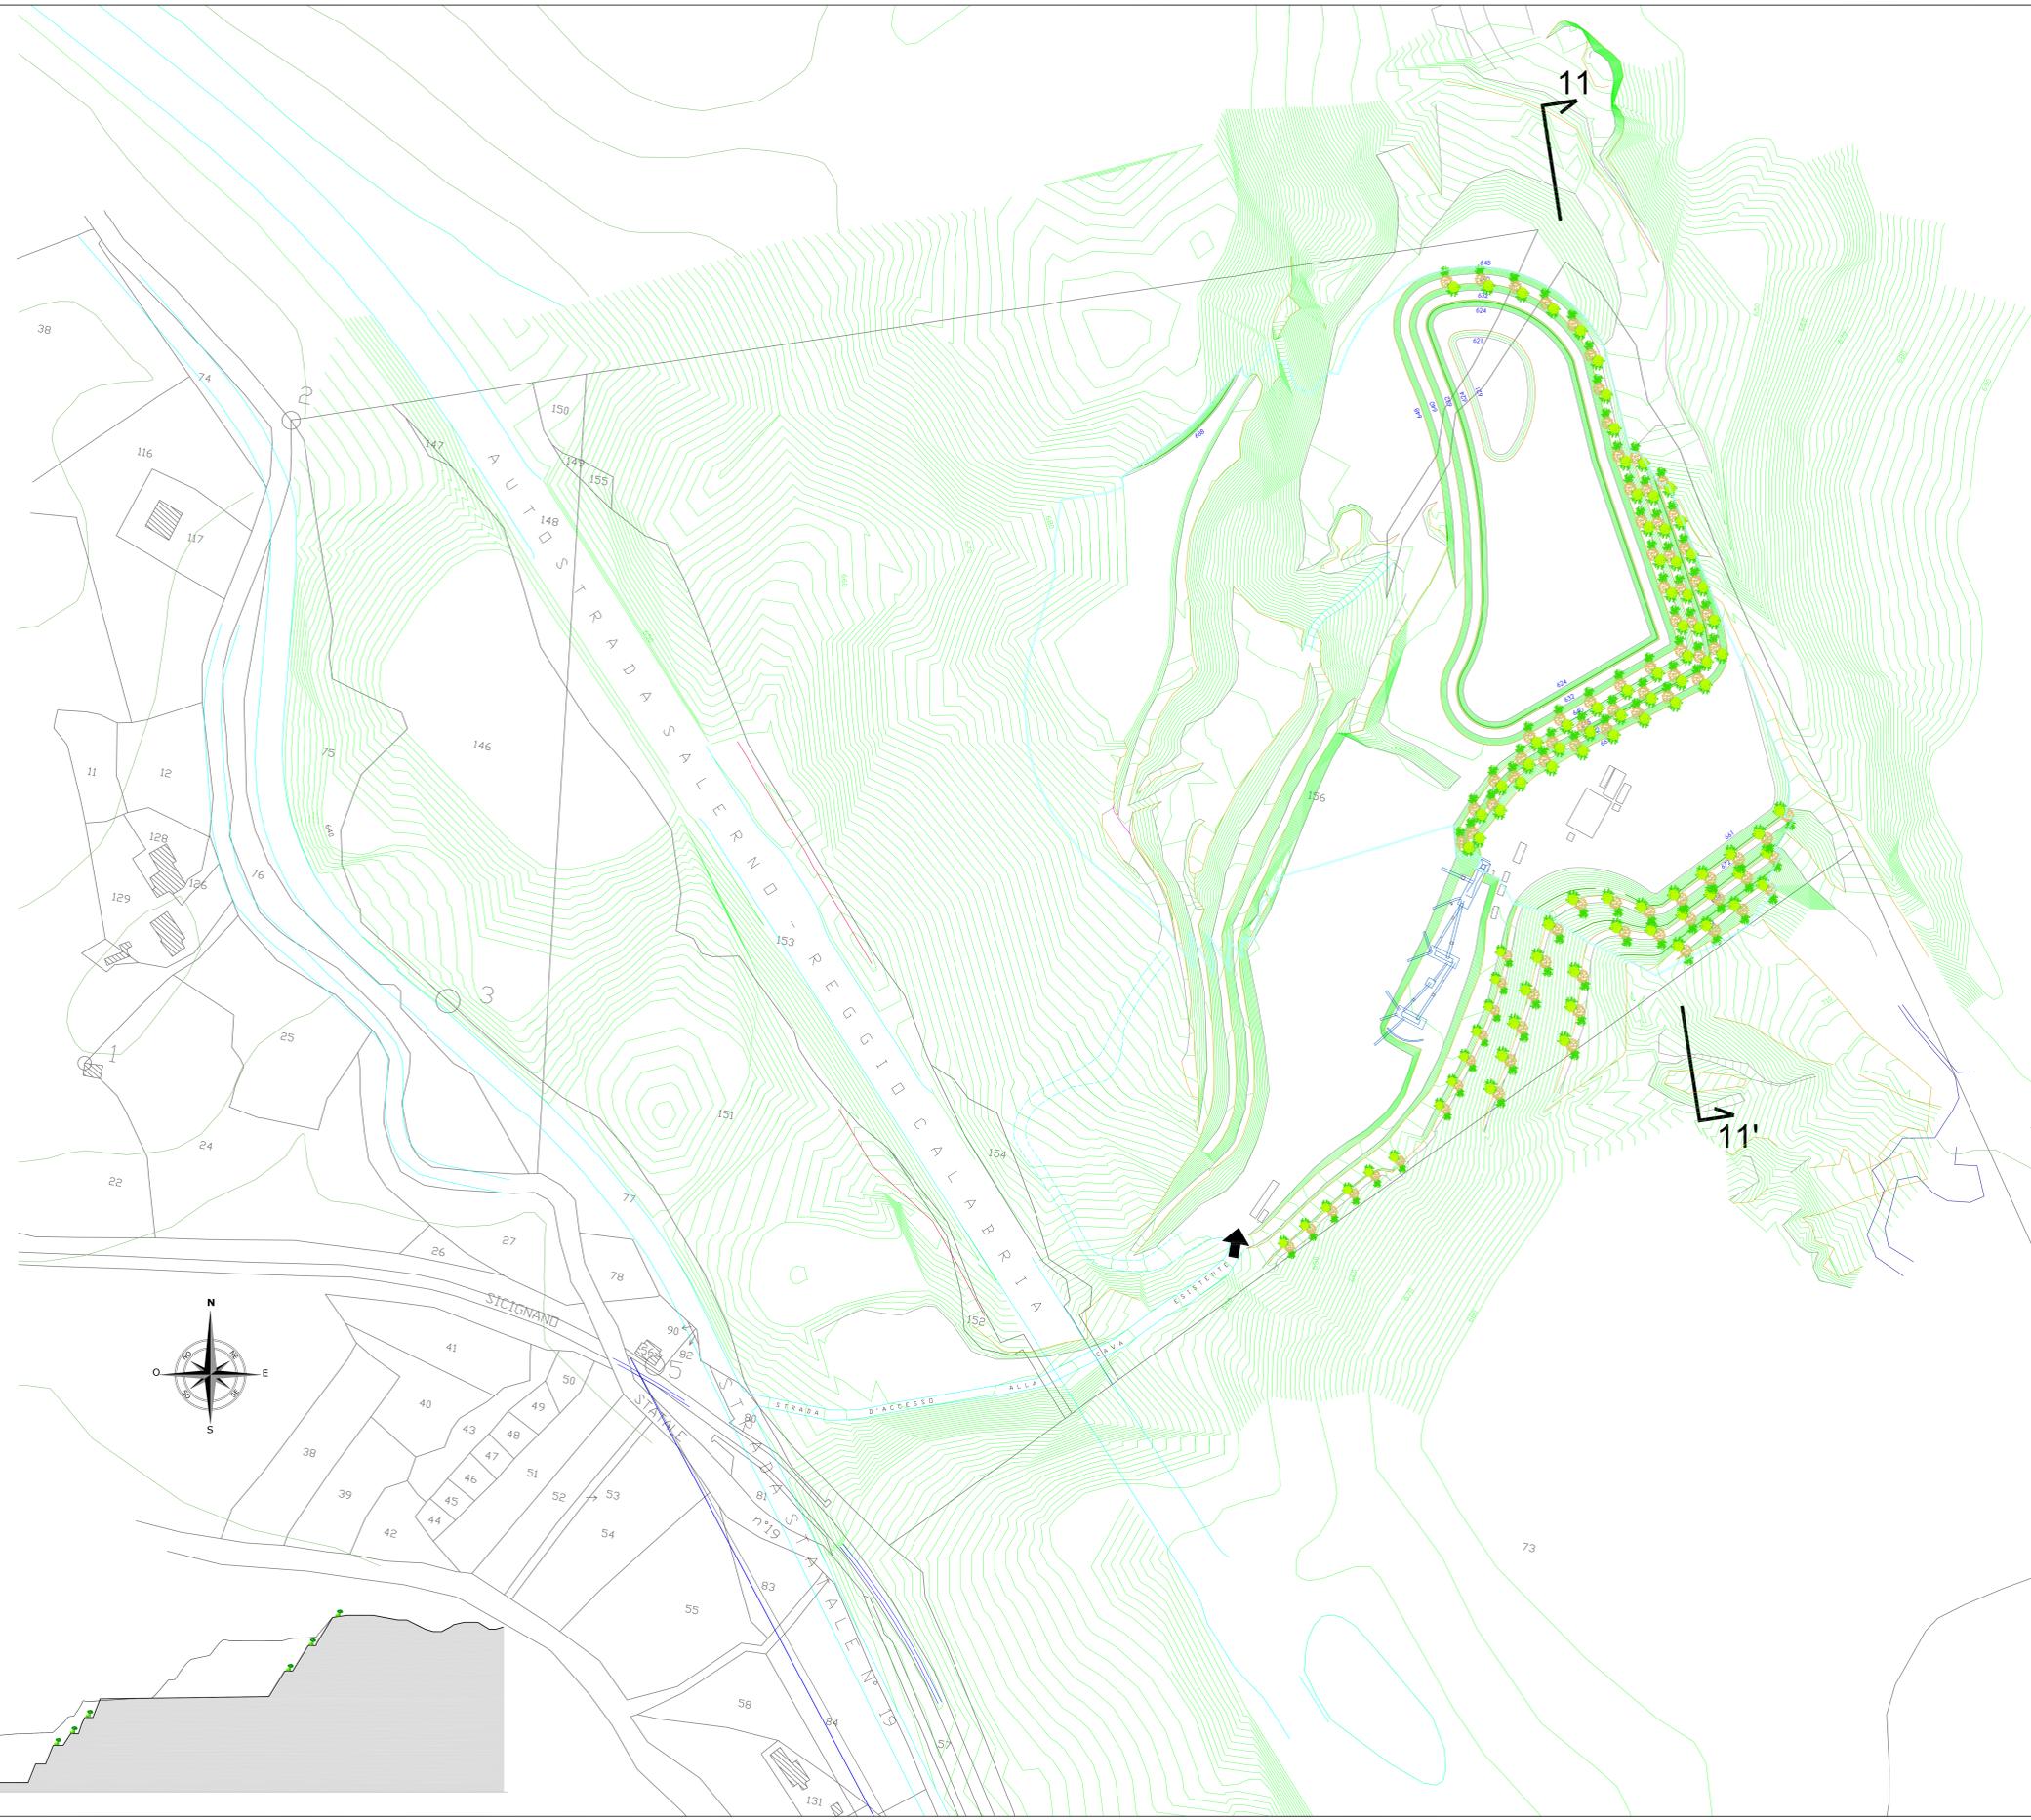

- LEGENDA:
- Limite di intervento
  - Accesso
- SEZIONI:
- Profilo attuale
  - Profilo Fase1
  - Profilo finale
- Materiale di risulta interessato dalla coltivazione nella Fase2 e Fase3
  - Materiale in posto
  - Recupero gradoni

11 - 11'

