




PIANTA D'INSIEME

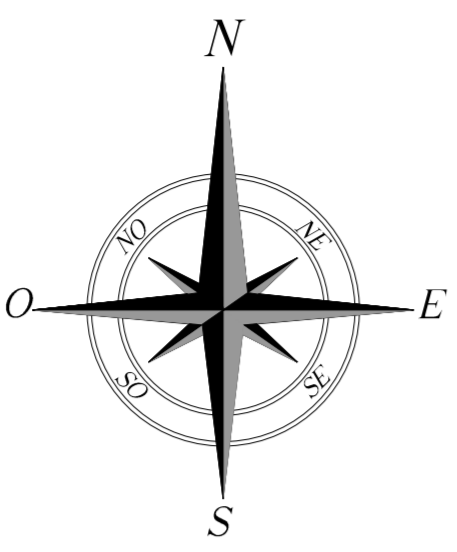

LAYOUT

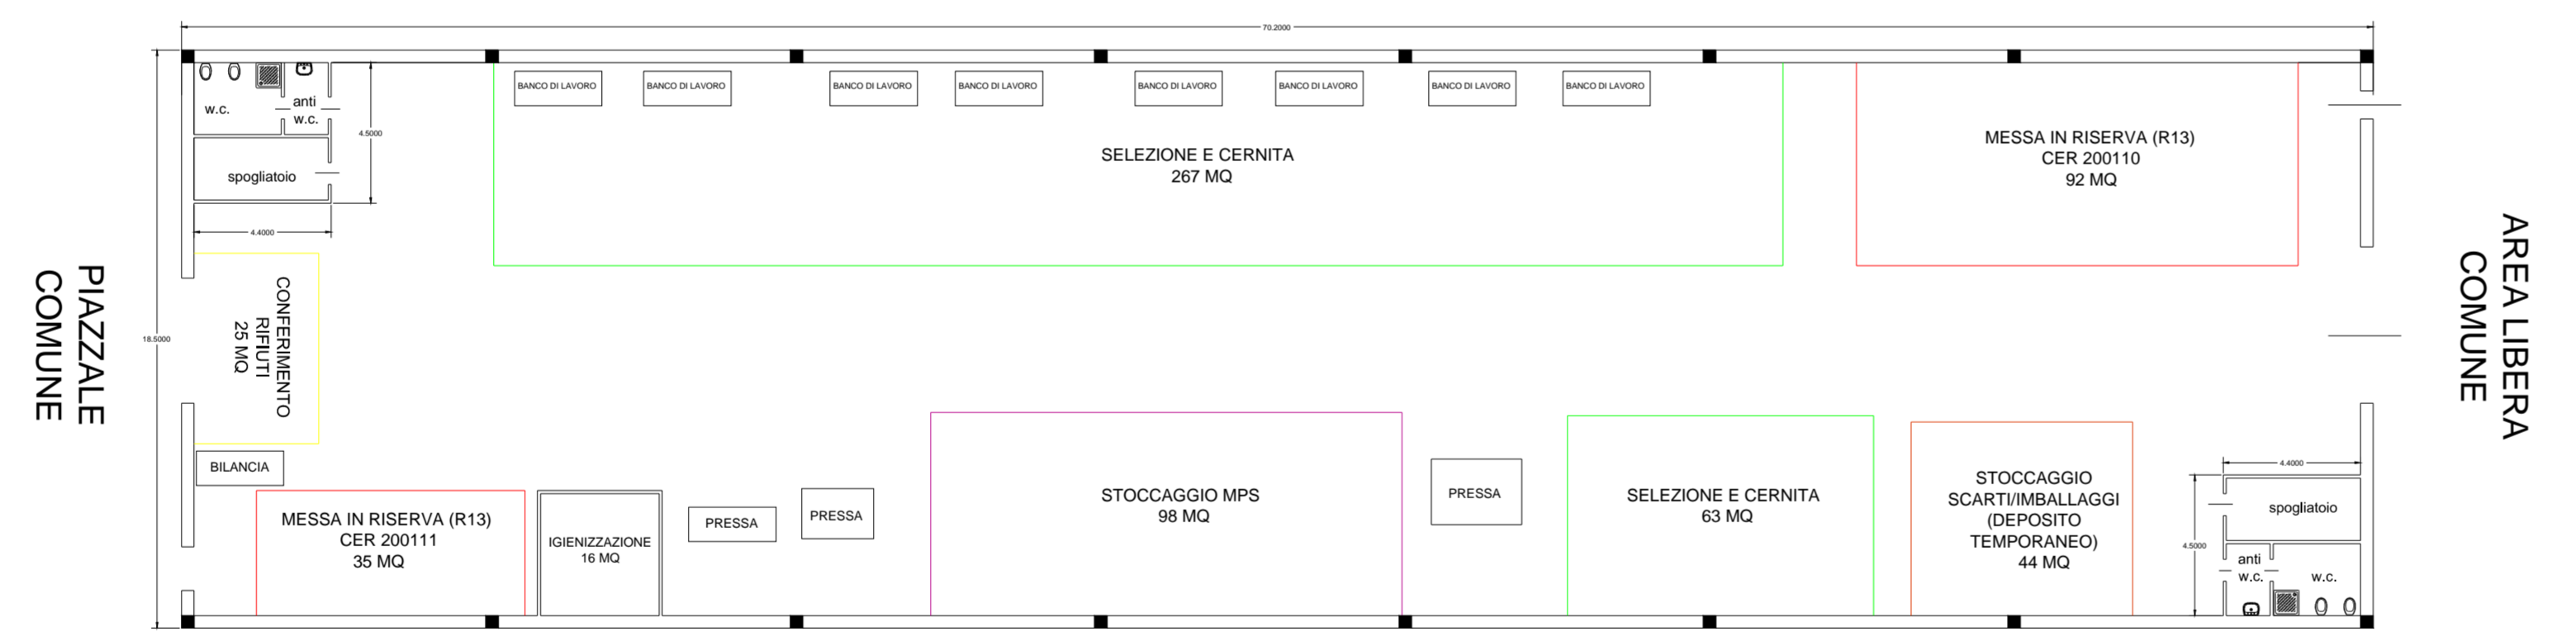

Scala 1:200

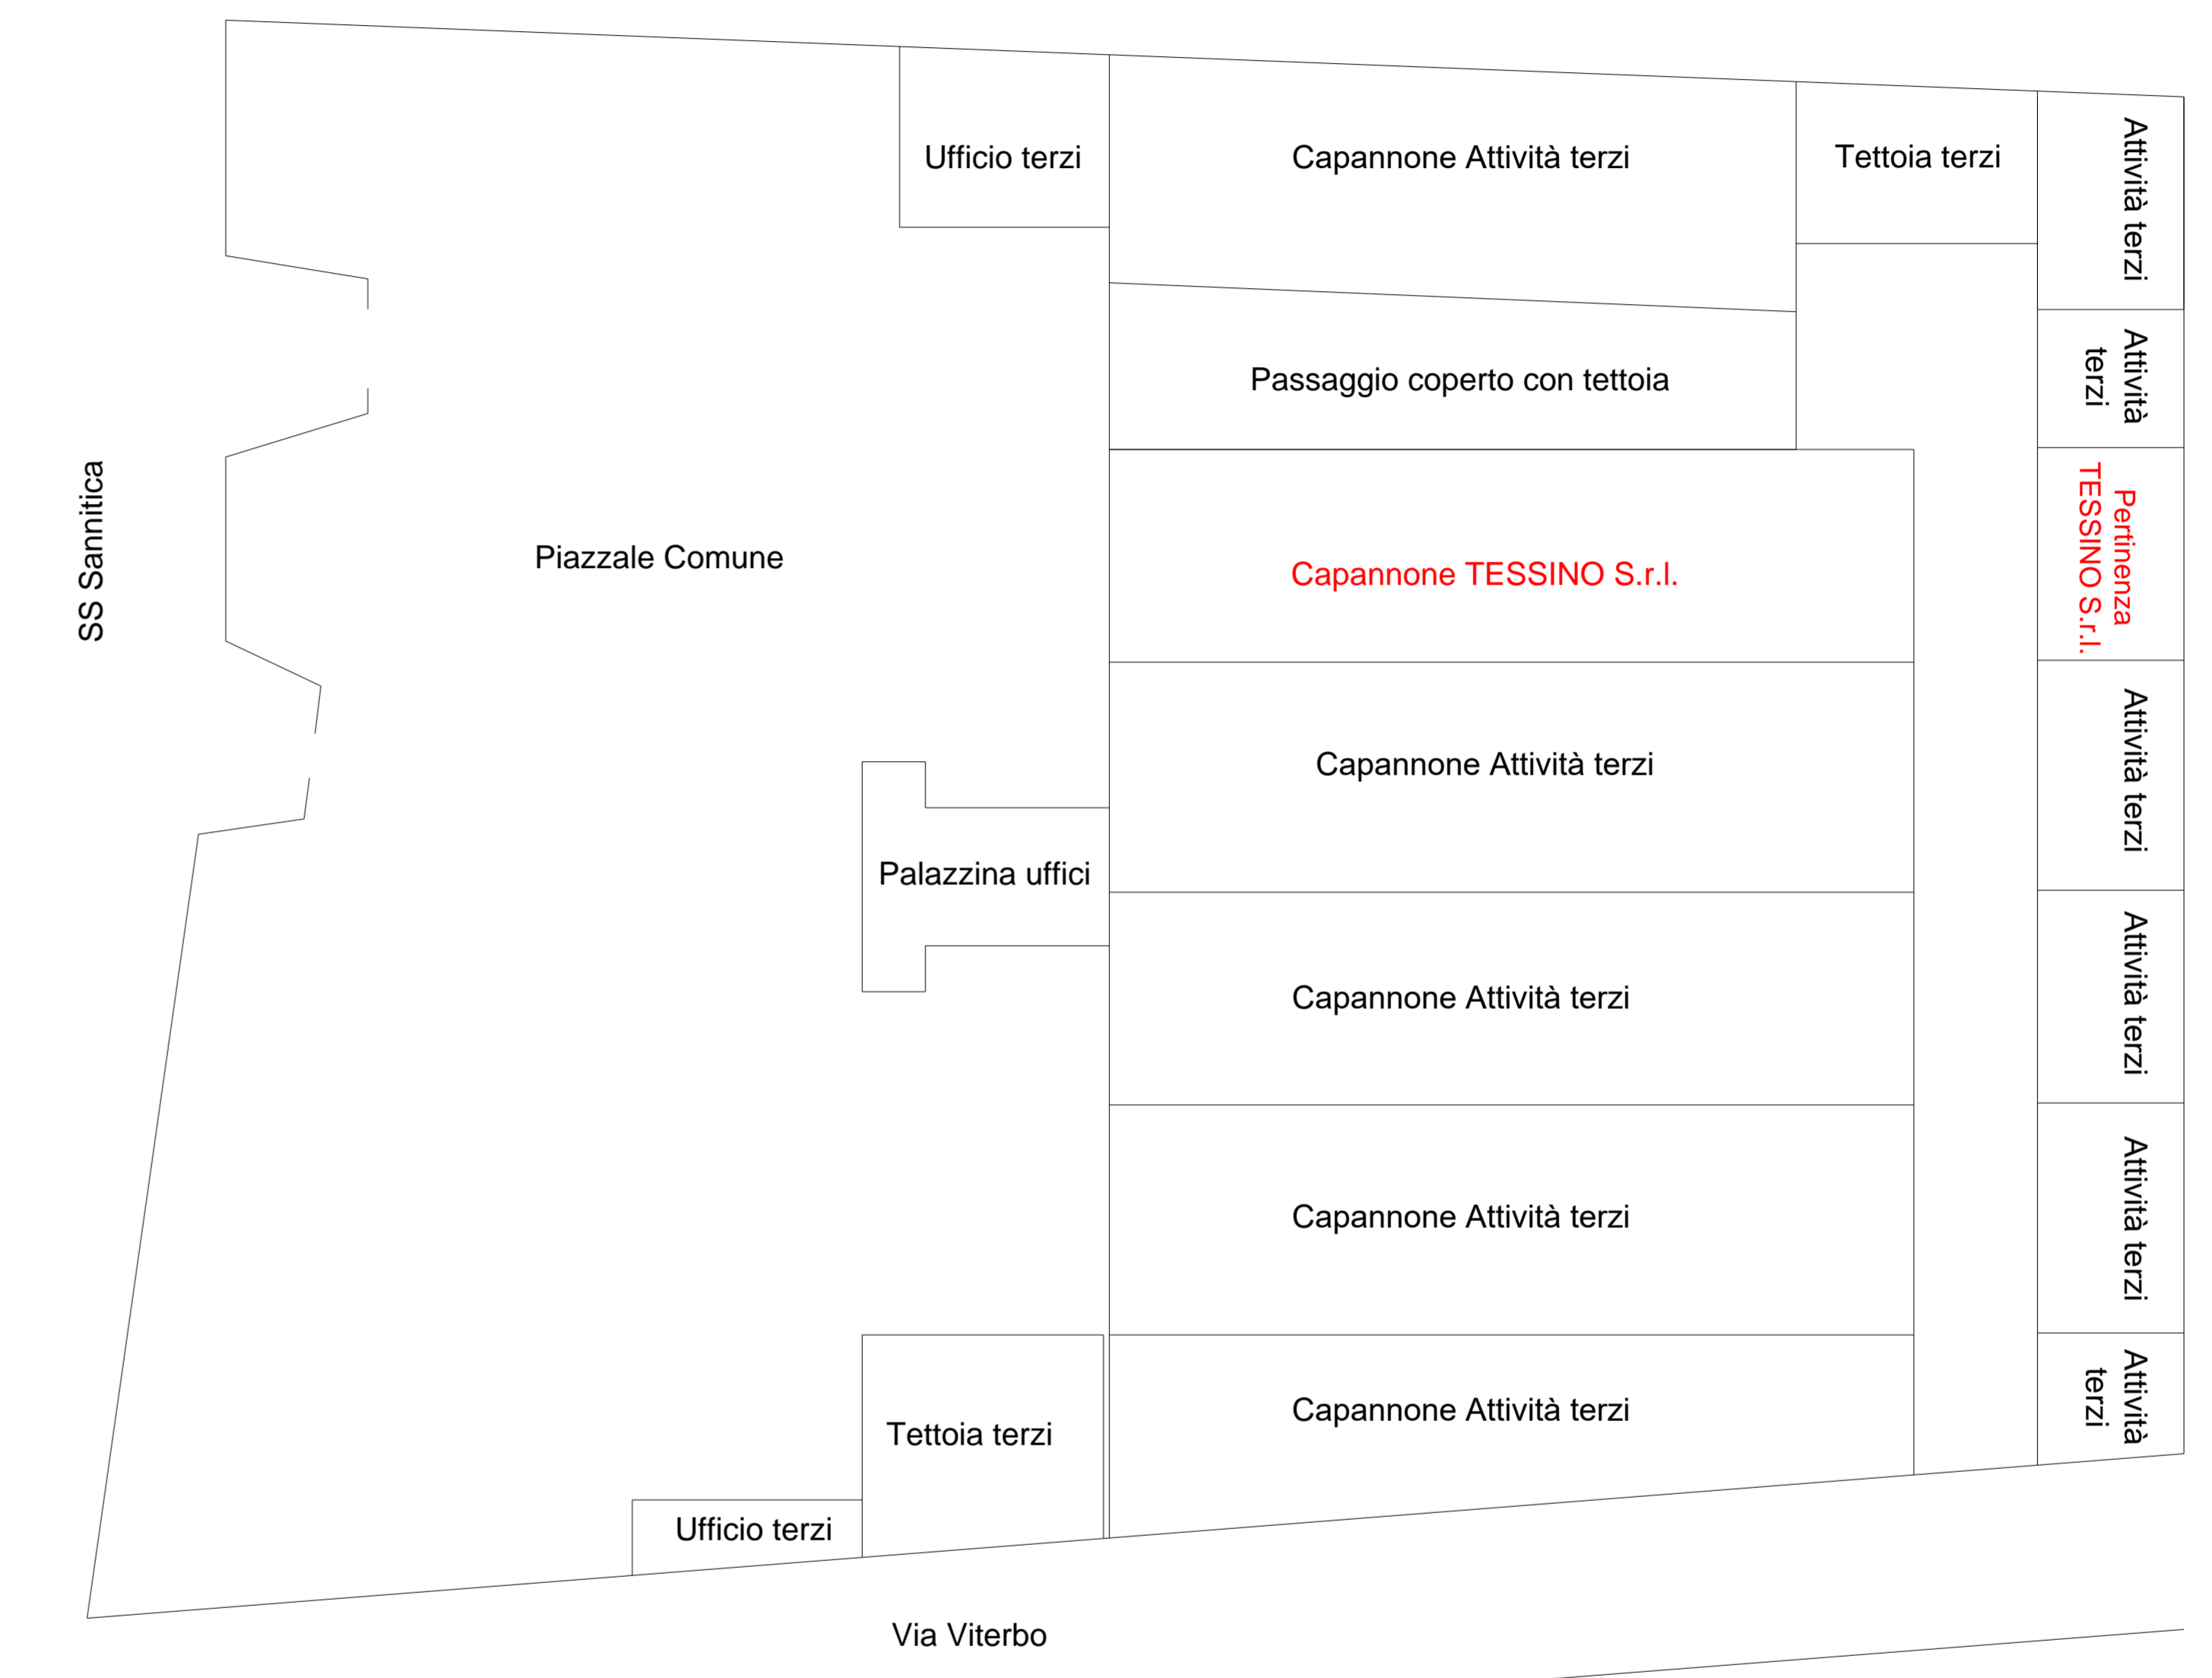

Scala 1:500



COMUNE DI CASORIA
Provincia di Napoli





LAVORO

VALUTAZIONE DI IMPATTO AMBIENTALE
(IMPIANTO DI GESTIONE RIFIUTI TESSILI)



STUDIO MONACO
CONSULENZE AMBIENTALI

Dott. Monaco Marcello
Direzione

+39 0823 851212
@studio@monacoconsulenze.it
www.monacoconsulenze.it



<p>Committente TESSINO S.r.l. <small>Sede Legale ed Operativa: Via Sannitica, 12 - Casoria (NA)</small></p>	<p>Scale 1:200 1:500</p>	<p>Data 12/2015</p>	<p>Tavola PL1</p>
--	---	--------------------------------	------------------------------

Documento
LAYOUT - PIANTA D'INSIEME