

COMUNE DI GIUGLIANO IN CAMPANIA

PROVINCIA DI NAPOLI

Oggetto:
VERIFICA DI ASSOGGETTABILITA' ALLA V.I.A.
 RELATIVA AL PROGETTO PER LA REALIZZAZIONE DI UN
 CENTRO DI RACCOLTA E IMPIANTO DI TRATTAMENTO DI VEICOLI
 FUORI USO CON RECUPERO E RIVENDITA DI PARTI USATE E
 MESSA IN RISERVA CON ADEGUAMENTO VOLUMETRICO DI
 RIFIUTI SPECIALI NON PERICOLOSI (RIFIUTI METALLICI)
 DA REALIZZARSI NEL COMUNE DI GIUGLIANO IN CAMPANIA (NA)
 IN VIALE FERROVIA DELLO STATO - LOCALITA' FONTE RICCIO
 ZONA A.S.I. DI GIUGLIANO QUALIANO

- PROGETTO PRELIMINARE -

- ai sensi del D.P.R. 554/99; D.P.R. 207/2012; D.Lgs. 152/06 e ss.mm.ii. -

TAVOLA 5: Planimetria dell'impianto con layout (Stato di progetto) scala 1:100

Il Committente: Consulenza: Progettazione e Redazione

DITTA: S.I.A. CONSULTING s.a.s. ING. SANDRO RUOPOLO
 VIA ROMA, 157 - 80029 SANT'ANTIMO (NA) VIA M. GUERITTORE, 18 - 84016 PAGANI (SA)
 TEL. 081/3441252 TEL. E FAX 081/3441262 - 320.7707779



Pagani (Sa), 23/03/2016




PLANIMETRIA DELL'IMPIANTO CON LAYOUT DI LAVORAZIONE (STATO DI PROGETTO)
- SCALA 1:100

PLANIMETRIA CON INDICAZIONE DELLA SUDDIVISIONE DELL'IMPIANTO

- Ⓐ **IMPIANTO A:** Centro di raccolta e Impianto di trattamento veicoli fuori uso
- Ⓑ **IMPIANTO B:** Impianto di messa in riserva di rifiuti speciali non pericolosi (rifiuti metallici)

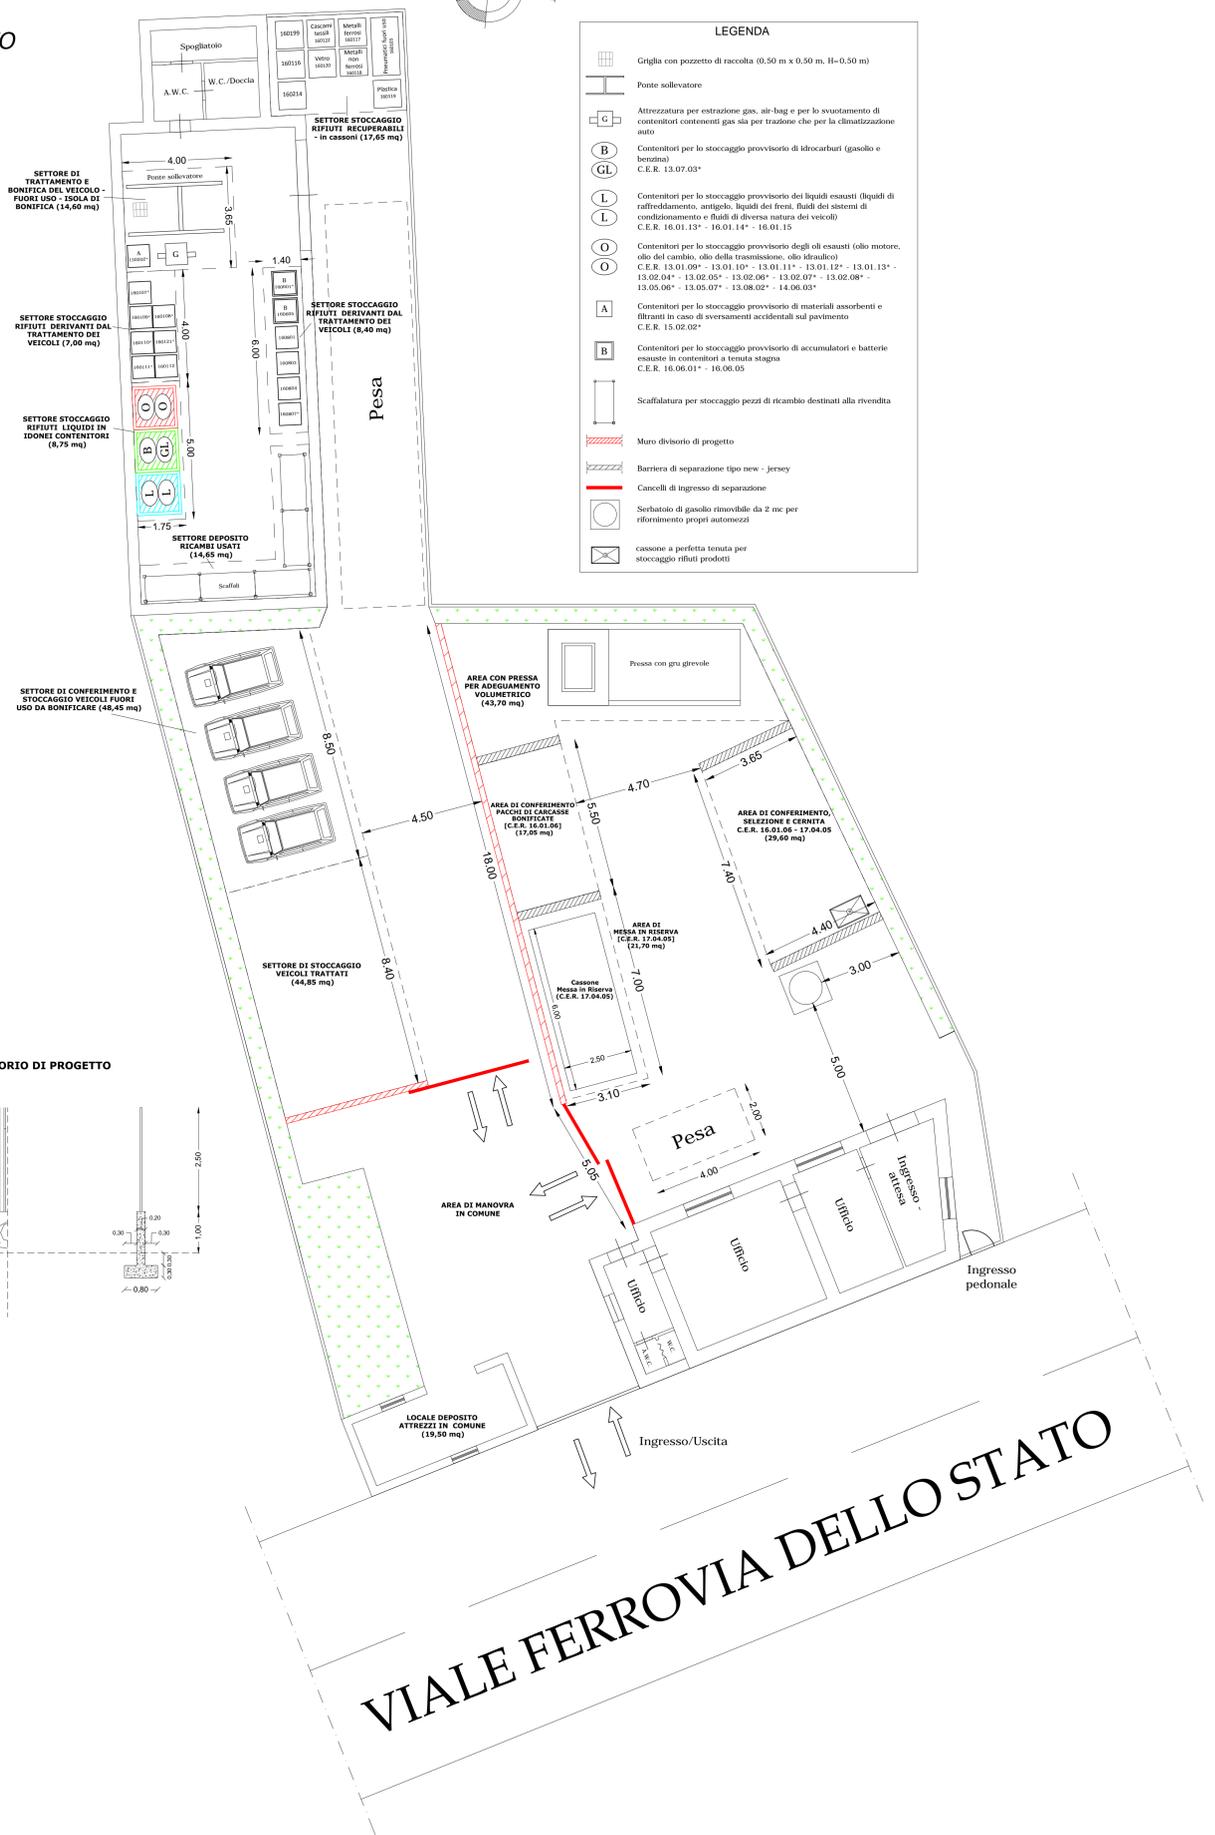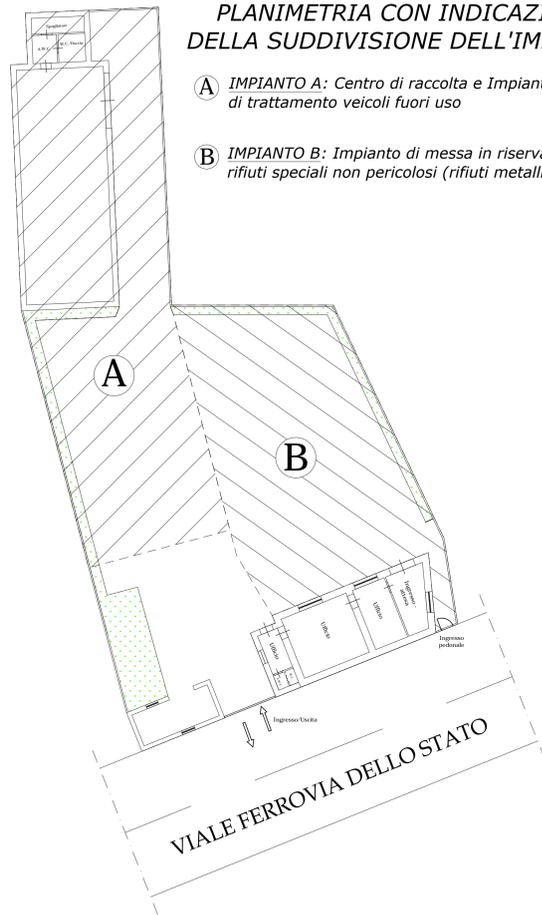

PARTICOLARE MURO DIVISORIO DI PROGETTO

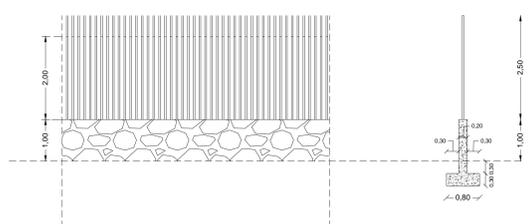

VIALE FERROVIA DELLO STATO