Consorzio per l'AREA di SVILUPPO INDUSTRIALE di Salerno

RICHIESTA di NULLA-OSTA
Insediamento in Forma Semplice

in Salerno alla Via Tiberio Claudio Felice, 19/21 - Zona Industriale
N.C.E.U. foglio 52 particella 782

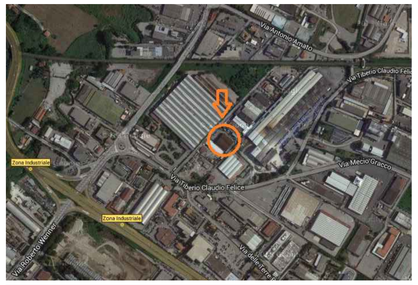

Tav. N.	Elaborato	scala
EG.2	STRALCIO AEROFOTOGRAMMETRICO con esatta individuazione dell'area oggetto dell'insediamento	1:1.000

Richiedente
SALERNO RECYCLING srl
Via Tiberio Claudio Felice, 23
SALERNO
l'Amministratore Unico
Francesco ROMANO

Progettista
Dott. Ing. Michele LUBRITTO

Data Ottobre 2014

IL COMMITTENTE, CON LA SOTTOSCRIZIONE DELL'ELABORATO, ACCETTA E CONDIVIDE INCONDIZIONATAMENTE TUTTE LE SCELTE PROGETTUALI, I MATERIALI, I COLORI E QUANTO ALTRO INERENTE IL PROGETTO DELL'OPERA PER CUI HA AFFIDATO L'INCARIC O. OGNI MODIFICA AL PROGETTO NON AUTORIZZATA IN FORMA SCRITTA DAL PROGETTISTA COSTITUISCE VIOLAZIONE DEL RAPPORTO CONTRATTUALE CON OGNI CONSEGUENZA DI LEGGE
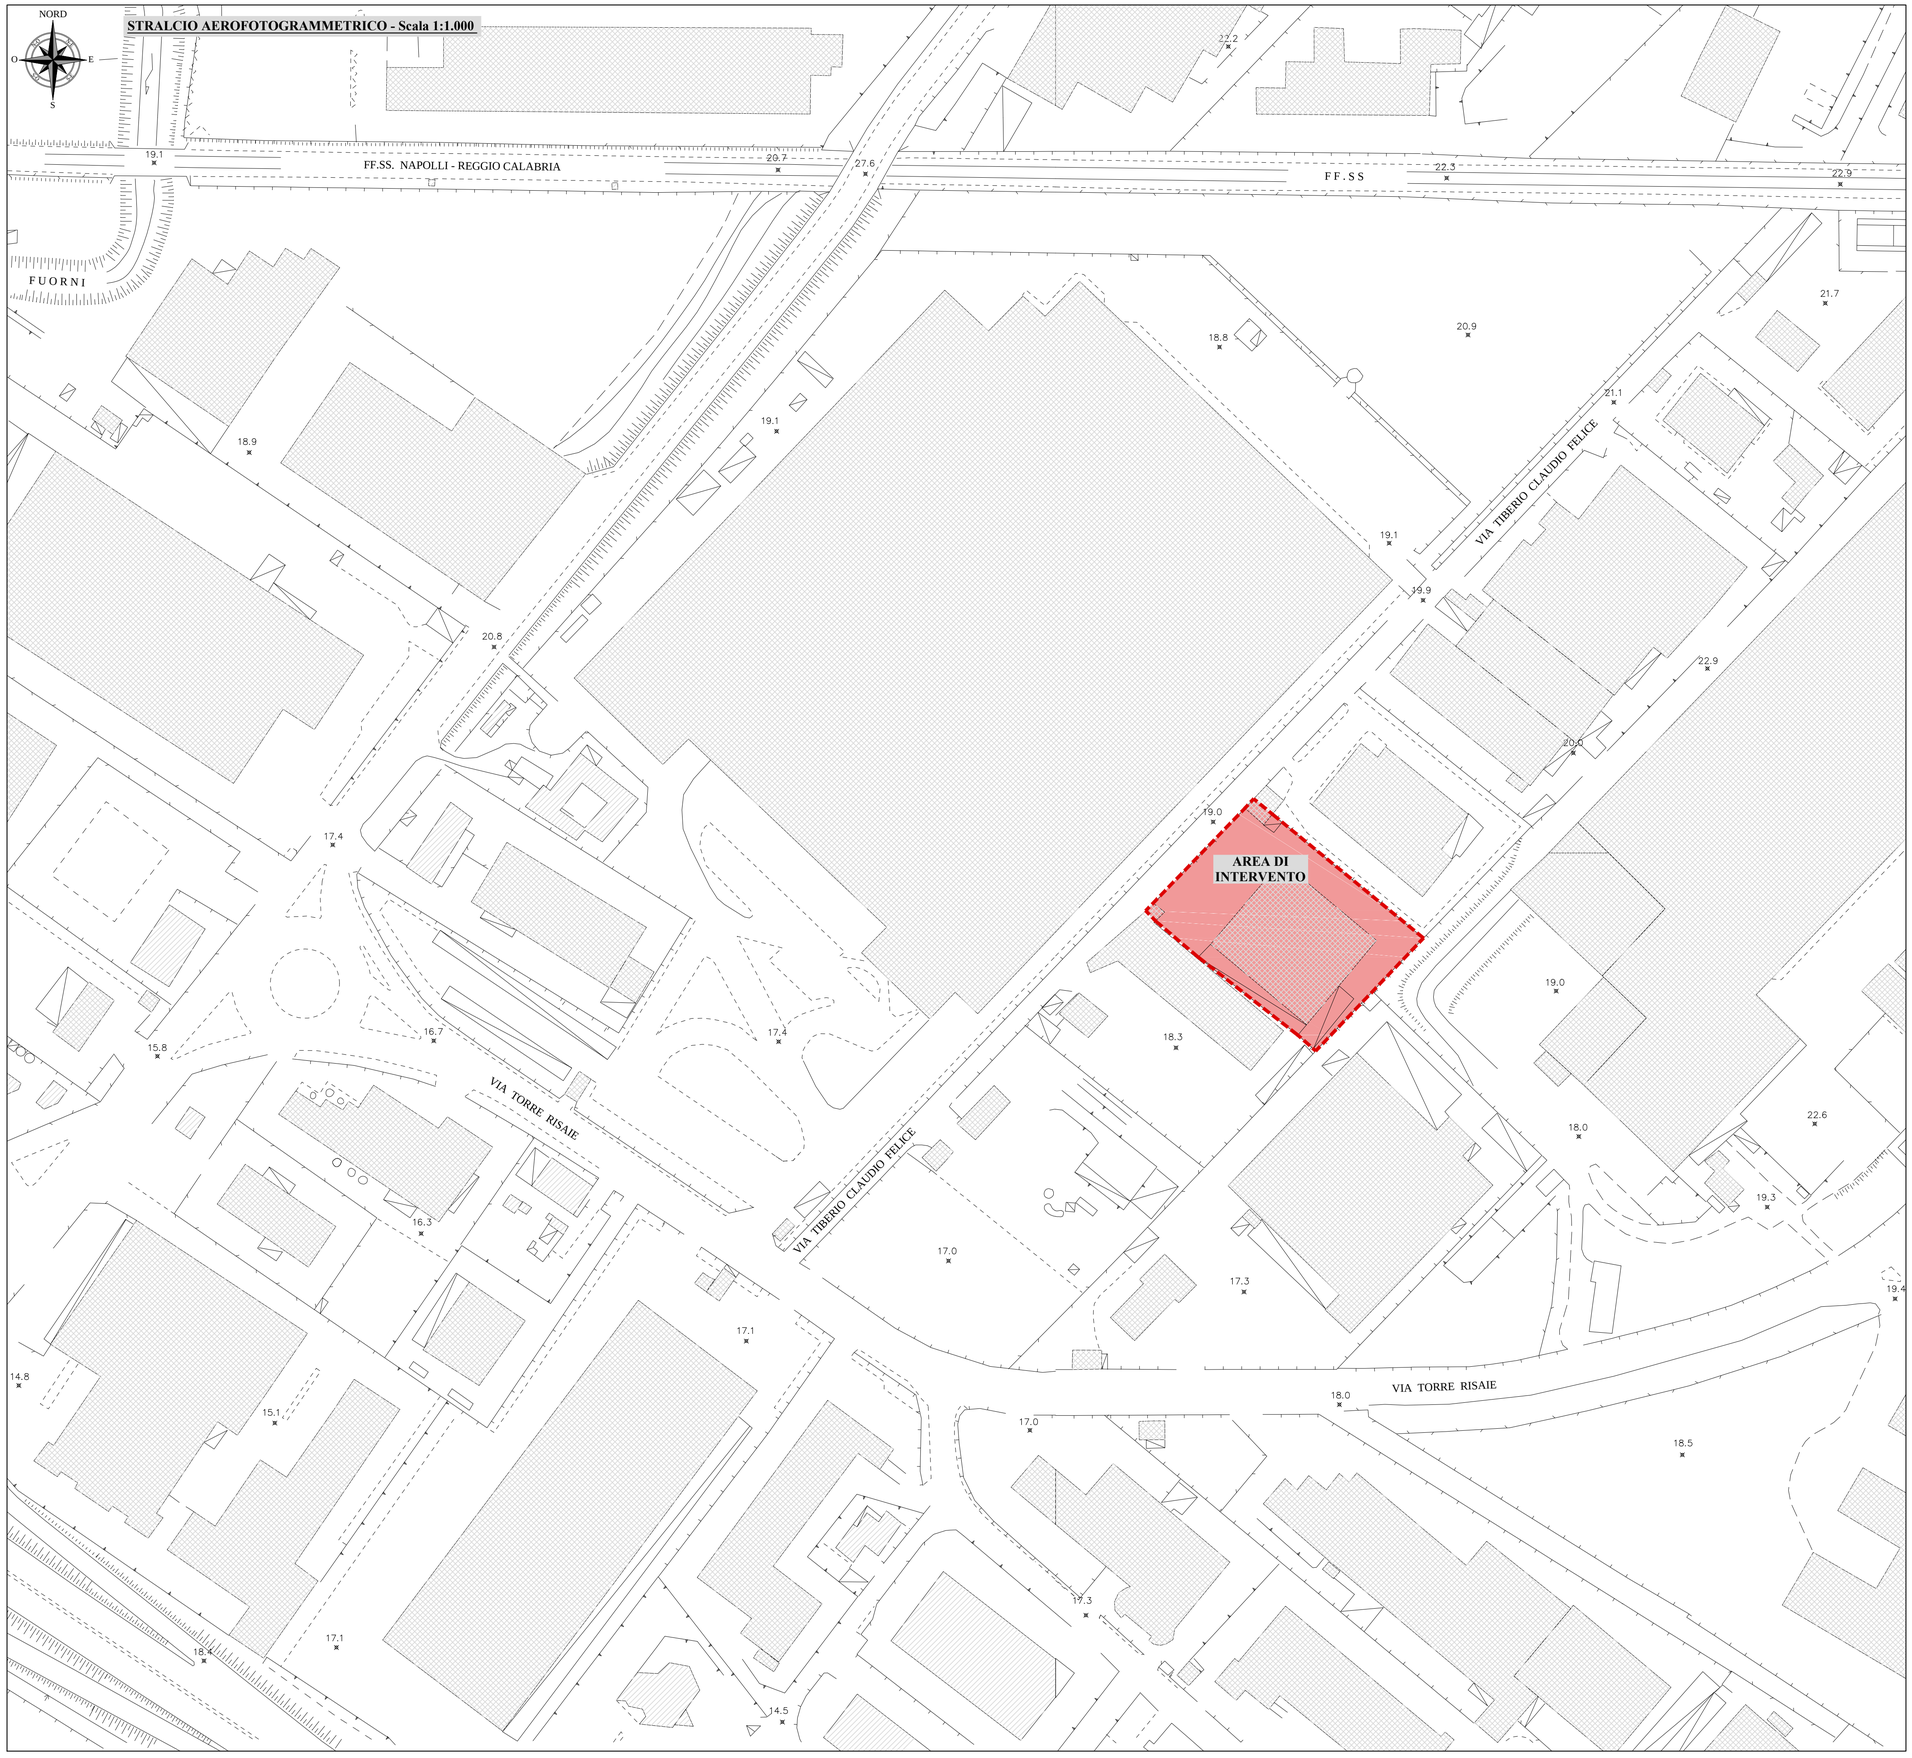
© A norma di legge il presente elaborato non potrà essere riprodotto né consegnato a terzi per usi diversi da quelli di destinazione senza l'autorizzazione scritta del titolare dello studio