



Consorzio per
l'AREA di SVILUPPO INDUSTRIALE
di Salerno

RICHIESTA di NULLA-OSTA
Insedimento in Forma Semplice
in Salerno alla Via Tiberio Claudio Felice, 19/21 - Zona Industriale
N.C.E.U. foglio 52 particella 782



Tav. N.	Elaborato	scala
EG.3	MAPPA CATASTALE Foglio 52 SCHEDA CATASTALE Foglio 52 Particella 782	1:2.000 1:500


Richiedente
SALERNO RECYCLING srl
Via Tiberio Claudio Felice, 23
SALERNO
l'Amministratore Unico
Francesco ROMANO

Progettista
Dott. Ing. Michele LUBRITTO

Data **Ottobre 2014**

IL COMMITTENTE, CON LA SOTTOSCRIZIONE DELL'ELABORATO, ACCETTA E CONDIVIDE INCONDIZIONATEMENTE TUTTE LE SCELTE PROGETTUALI, I MATERIALI I COLORI E QUANTO ALTRO INERENTE IL PROGETTO DELL'OPERA PER CUI HA AFFIDATO L'INCARICO. OGNI MODIFICA AL PROGETTO NON AUTORIZZATA IN FORMA SCRITTA DAL PROGETTISTA COSTITUISCE VIOLAZIONE DEL RAPPORTO CONTRATTUALE. CON OGNI CONSEGUENZA DI LEGGE.


© A norma di legge il presente elaborato non potrà essere riprodotto né consegnato a terzi per usi diversi da quelli di destinazione senza l'autorizzazione scritta del titolare dello studio

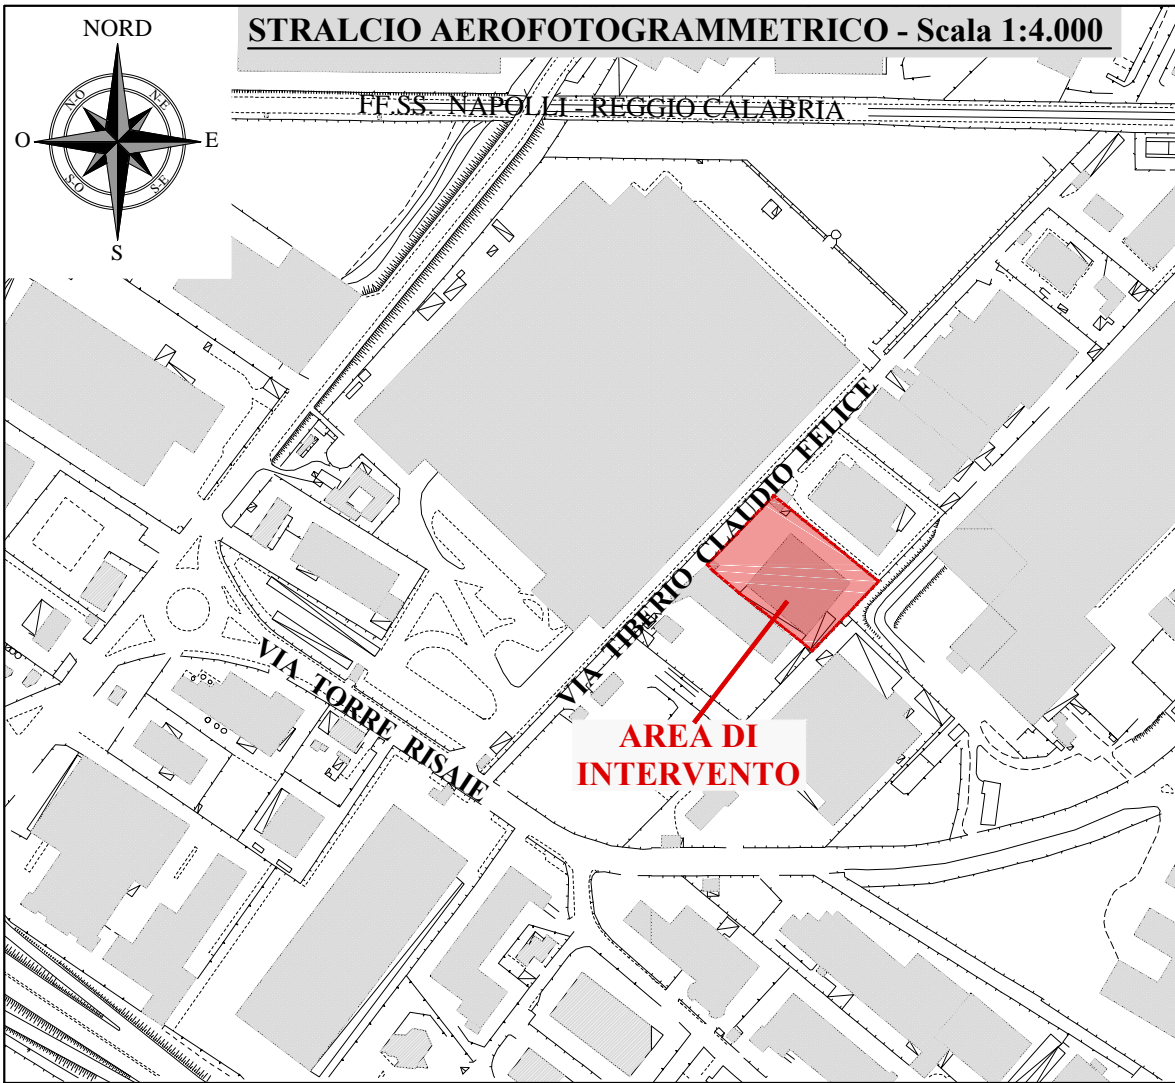

Ufficio Provinciale di Salerno - Territorio Servizi Catastali - Direttore SIRIANNI ROSA

Vis. tel. (0.90 euro)

Estratto di Mappa Foglio 52 - scala 1:2.000

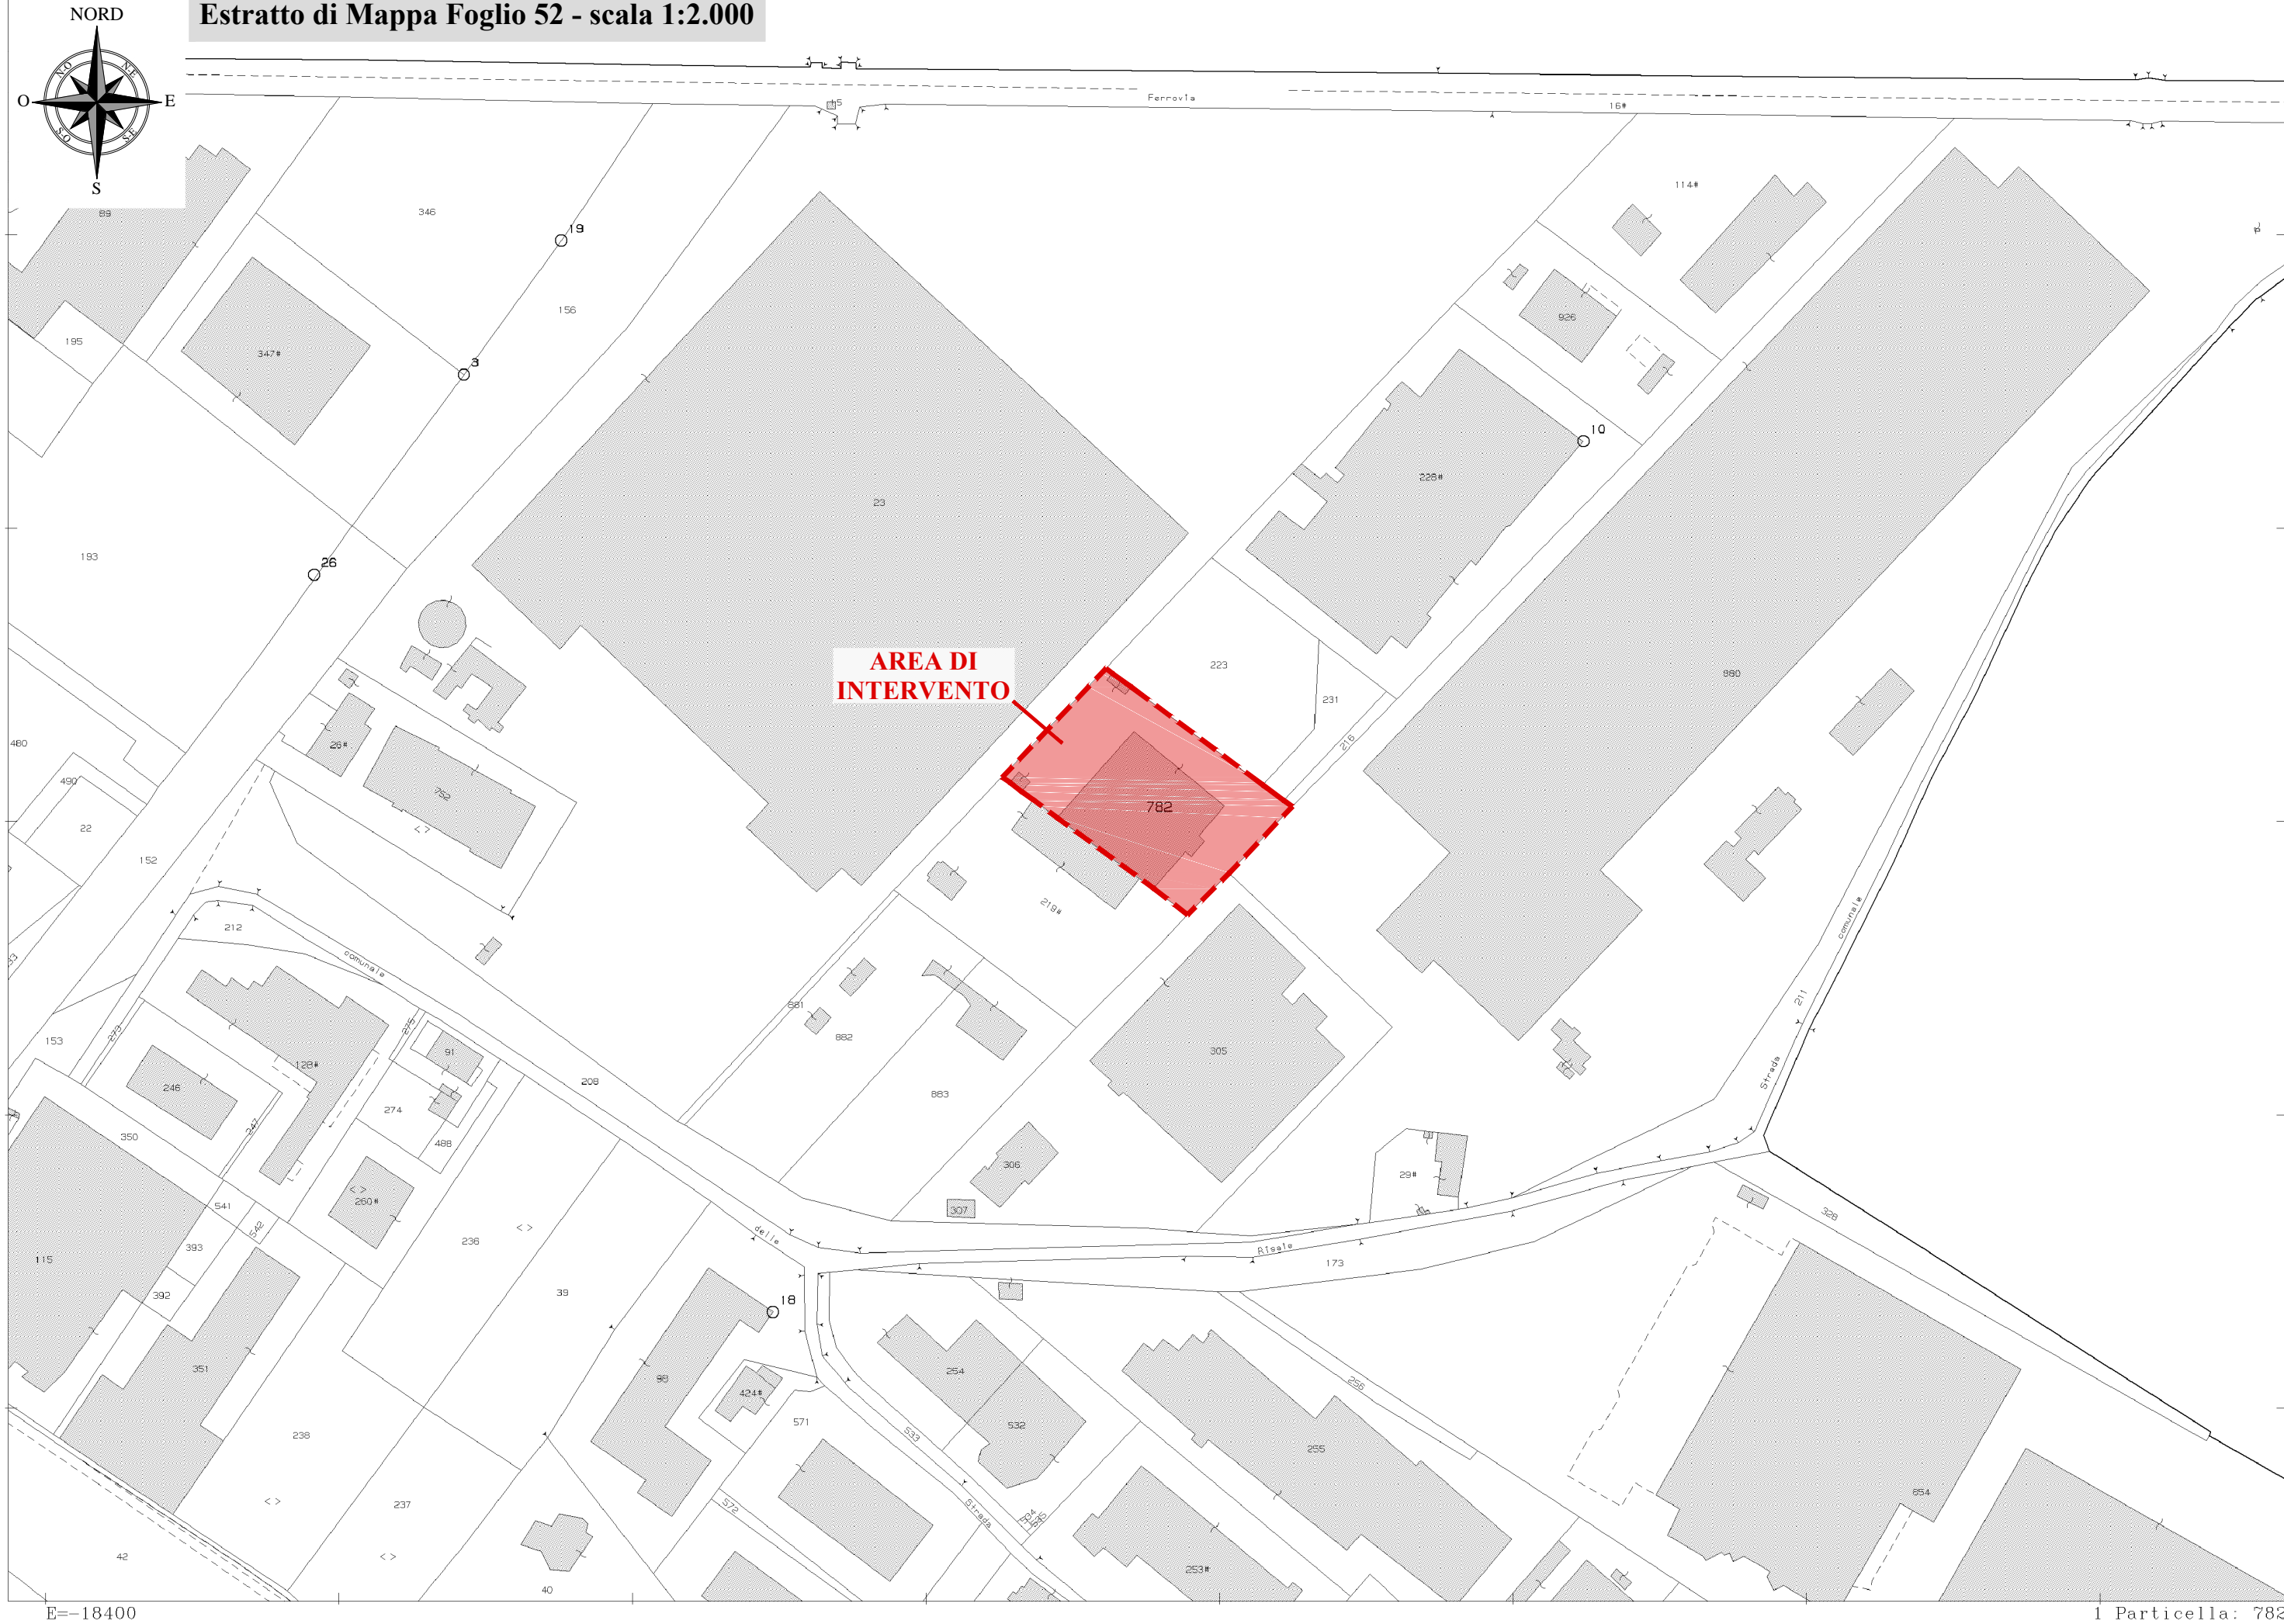

7-Mag-2014 13:09
Prot. n. 7208856/2014

Scala originale: 1:2000
Dimensione cornice: 776.000 x 552.000 metri

Comune: SALERNO
Foglio: 52
1 Particella: 782

Data presentazione: 21/09/1998 - Data: 07/05/2014 - n. T295483 - Richiedente: PRSGN168R22C879X

* Scala originale non disponibile. *

MODULARIO
S.T.C.N. 487




MINISTERO DELLE FINANZE
DIPARTIMENTO DEL TERRITORIO
CATASTO EDILIZIO URBANO (RDL 13-4-1939, n. 852)

MOD. **BN** (CEU)

LIRE
200

Planimetria di u.i.u. in Comune di **SALERNO**, via **Loc. FUDANI** CIV.

Foglio 52 Particella 782

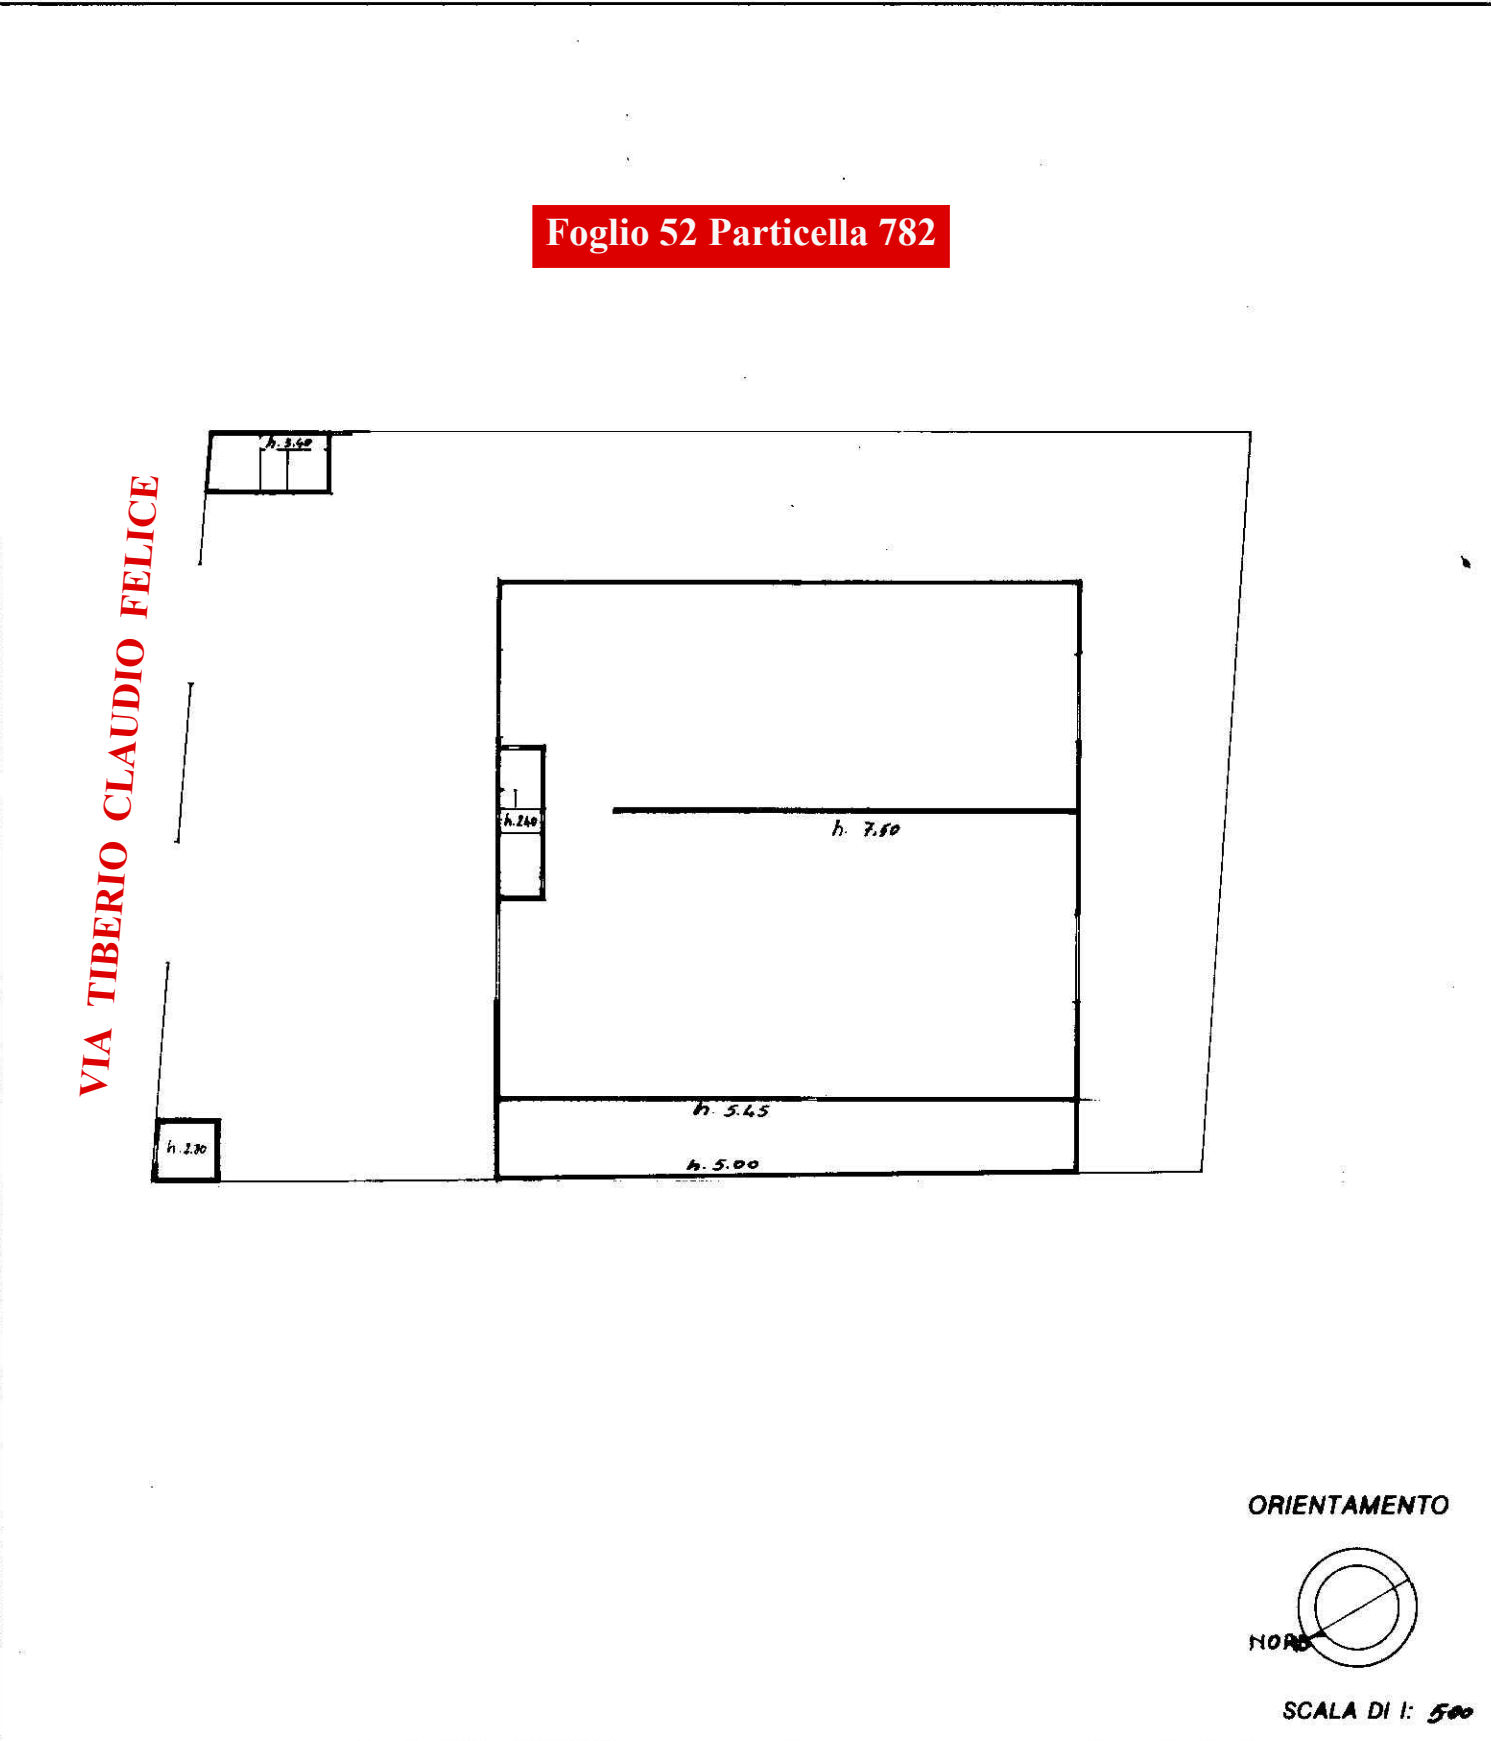

Dichiarazione di N.C. <input type="checkbox"/>	Completata dal Geometra	RISERVATO ALL'UFFICIO
Denuncia di variazione <input type="checkbox"/>	(Titolo, cognome e nome) FORTUNATO PIETRO	
Identificativi catastali	Iscritto all'albo dei GEOMETRI	
F. 52	della provincia di SALERNO	
n. 782 sub. 193	data 1998 Firma Fortunato Pietro	

Data presentazione: 21/09/1998 - Data: 07/05/2014 - n. T295483 - Richiedente: PRSGN168R22C879X
Totale schede: 1 - Formato di acquisizione: A4(210x297) - Formato stampa richiesto: A3(297x420)
Ultima planimetria in atti