


Il presente disegno e' di proprieta' aziendale - La Societa' tutelera' i propri diritti a termine di legge.



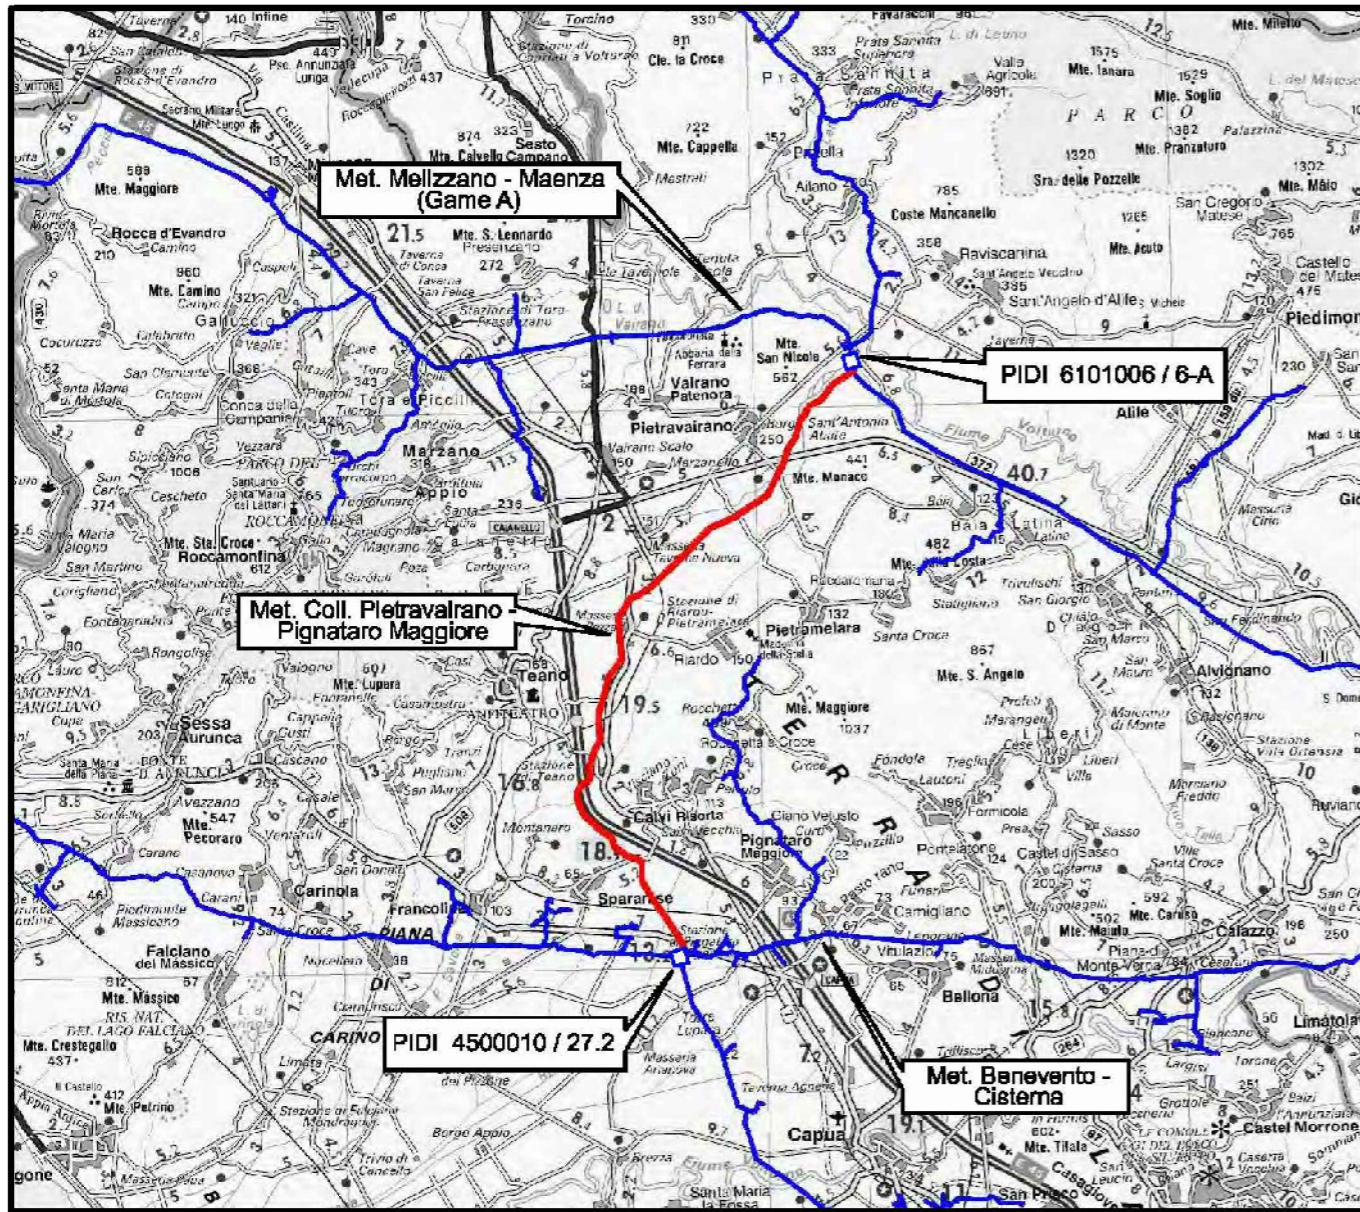


COROGRAFIA Scala 1:250.000

0	01/06/2016	EMISSIONE	F. MARCHETTI	M. FORNAROLI	V. FORLIVEST G. GIOVANNINI
INDICE	DATA		ELABORATO	VERIFICATO	APPROVATO AUTORIZZATO
			 R. f. TPIDL: 8021 - 428 - DW - 3252 - 10		
METANODOTTO COLLEGAMENTO PIETRAVAIRANO - PIGNATARO MAGGIORE DN 600 (24"), DP 75 bar			Fg. 1 di 9		
			Comm. NR/14285		
			INDICE	0	
TRACCIATO DI PROGETTO			Scala 1:10000		
			Sostituisce il		
			Sostituito dal		

METANODOTTO COLLEGAMENTO PIETRAVAIRANO - PIGNATARO MAGGIORE
DN 600 (24"), DP 75 bar

TRACCIATO DI PROGETTO

0	01/06/2016	EMISSIONE	F. MARCHETTI	M. FORNAROLI	V. FORLIVESTI G. GIOVANNINI
INDICE	DATA	REVISIONI	ELABORATO	VERIFICATO	APPROVATO AUTORIZZATO
			PROGETTISTA 		
			Dis. PG-TP-101		Foglio 2
			Comm. NR/14285		di 9
			Ri f. TPIDL: 8021 - 428 - DW - 3252 - 10		Scala 1:10000

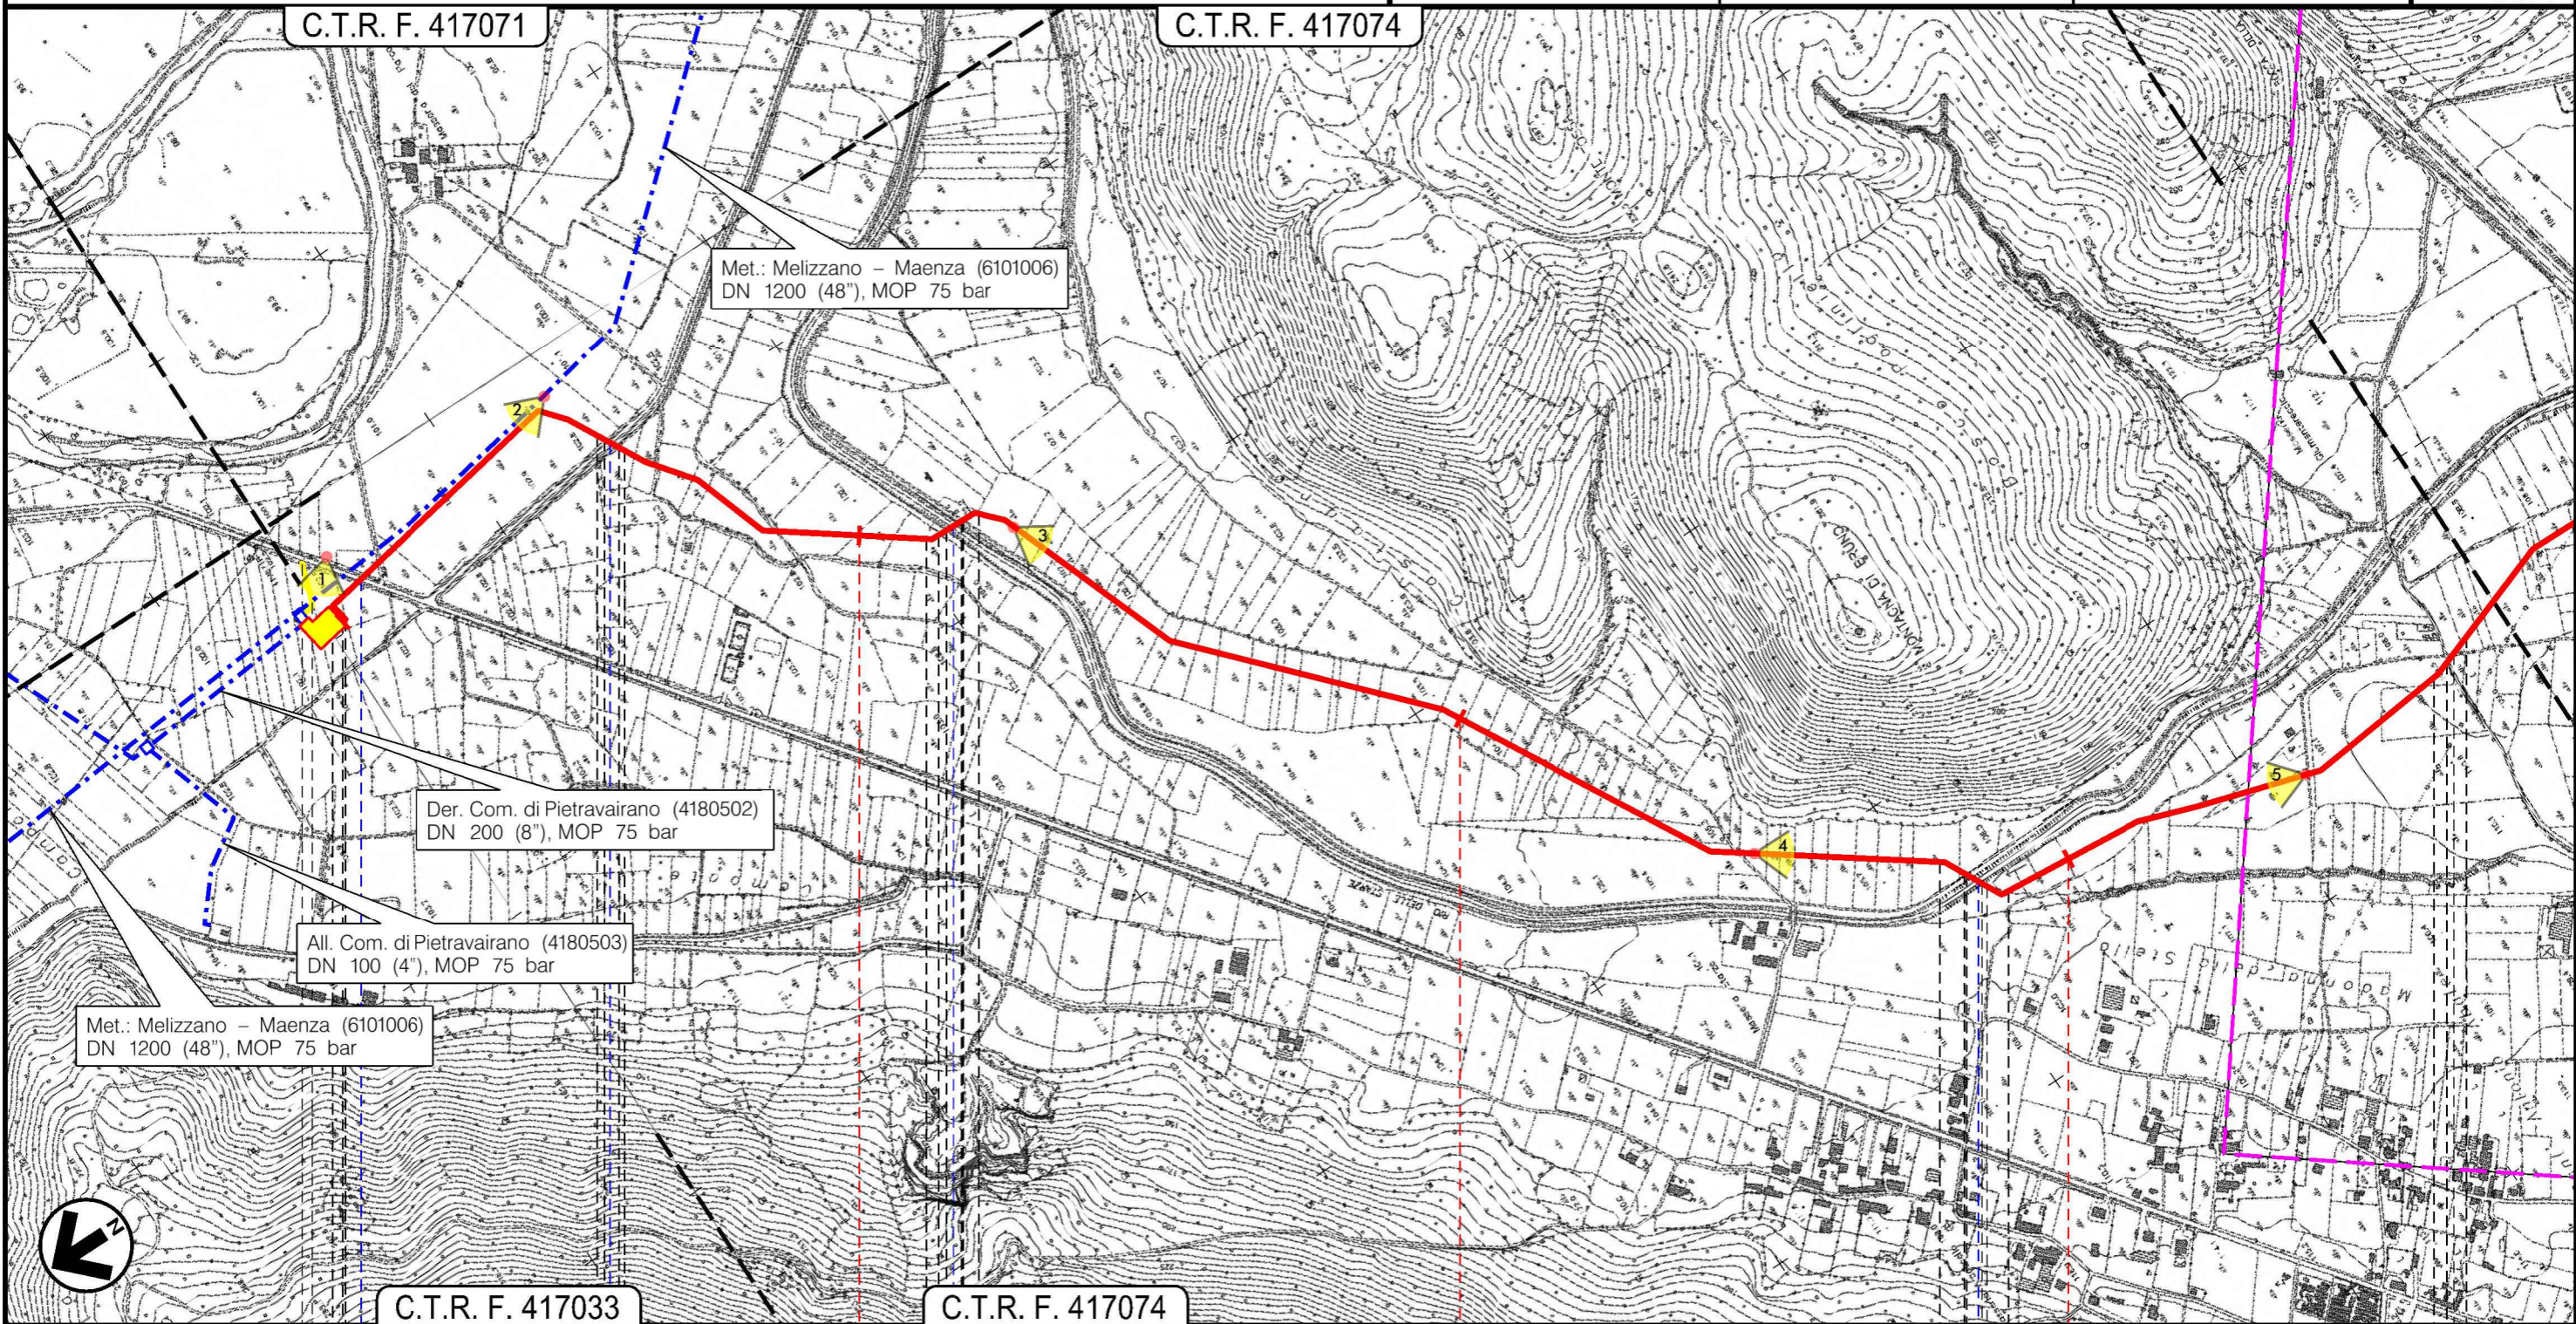

Il presente disegno e' di proprieta' aziendale - La Societa' tutelera' i propri diritti a termine di legge.


0+000 1 2 3

PIETRAVAIRANO
CASERTA

6101006/6-A
4180502/1

Stazione L/R Km 0+000

Fosso S.P. n.10 Fosso S.P. n.34 Rio delle Storze Rio delle Storze

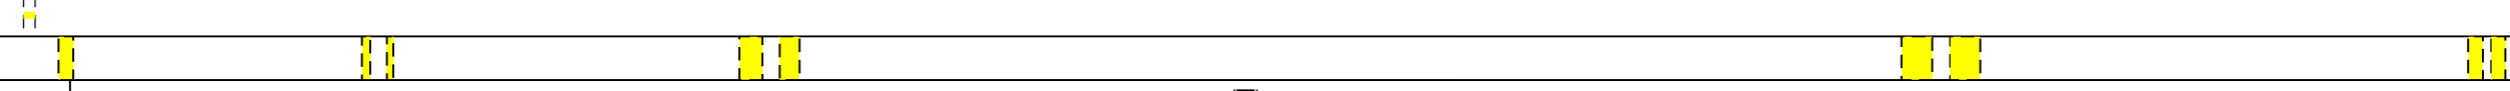


PALIZZATE (Dis. ST - 081) RICOSTITUZIONE SPONDALE CON RIVESTIMENTO IN MASSI (Dis. ST - 125)

PALIZZATE (Dis. ST - 081) RICOSTITUZIONE SPONDALE CON RIVESTIMENTO IN MASSI (Dis. ST - 125)

(T)

METANODOTTO COLLEGAMENTO PIETRAVAIRANO – PIGNATARO MAGGIORE
DN 600 (24") , DP 75 bar


TRACCIATO DI PROGETTO

0	01/06/2016	EMISSIONE	F.MARCHETTI	M.FORNAROLI	V.FORLIVEST G.GIOVANNINI
INDICE	DATA	REVISIONI	ELABORATO	VERIFICATO	APPROVATO AUTORIZZATO
			PROGETTISTA Technip R. f. TPIDL: 8021 - 428 - DW - 3252 - 10		
			Dis.	PG-TP-101	
			Comm.	NR/14285	

Foglio
3
di 9
Scala
1:10000

C.T.R. F. 417073

C.T.R. F. 417114

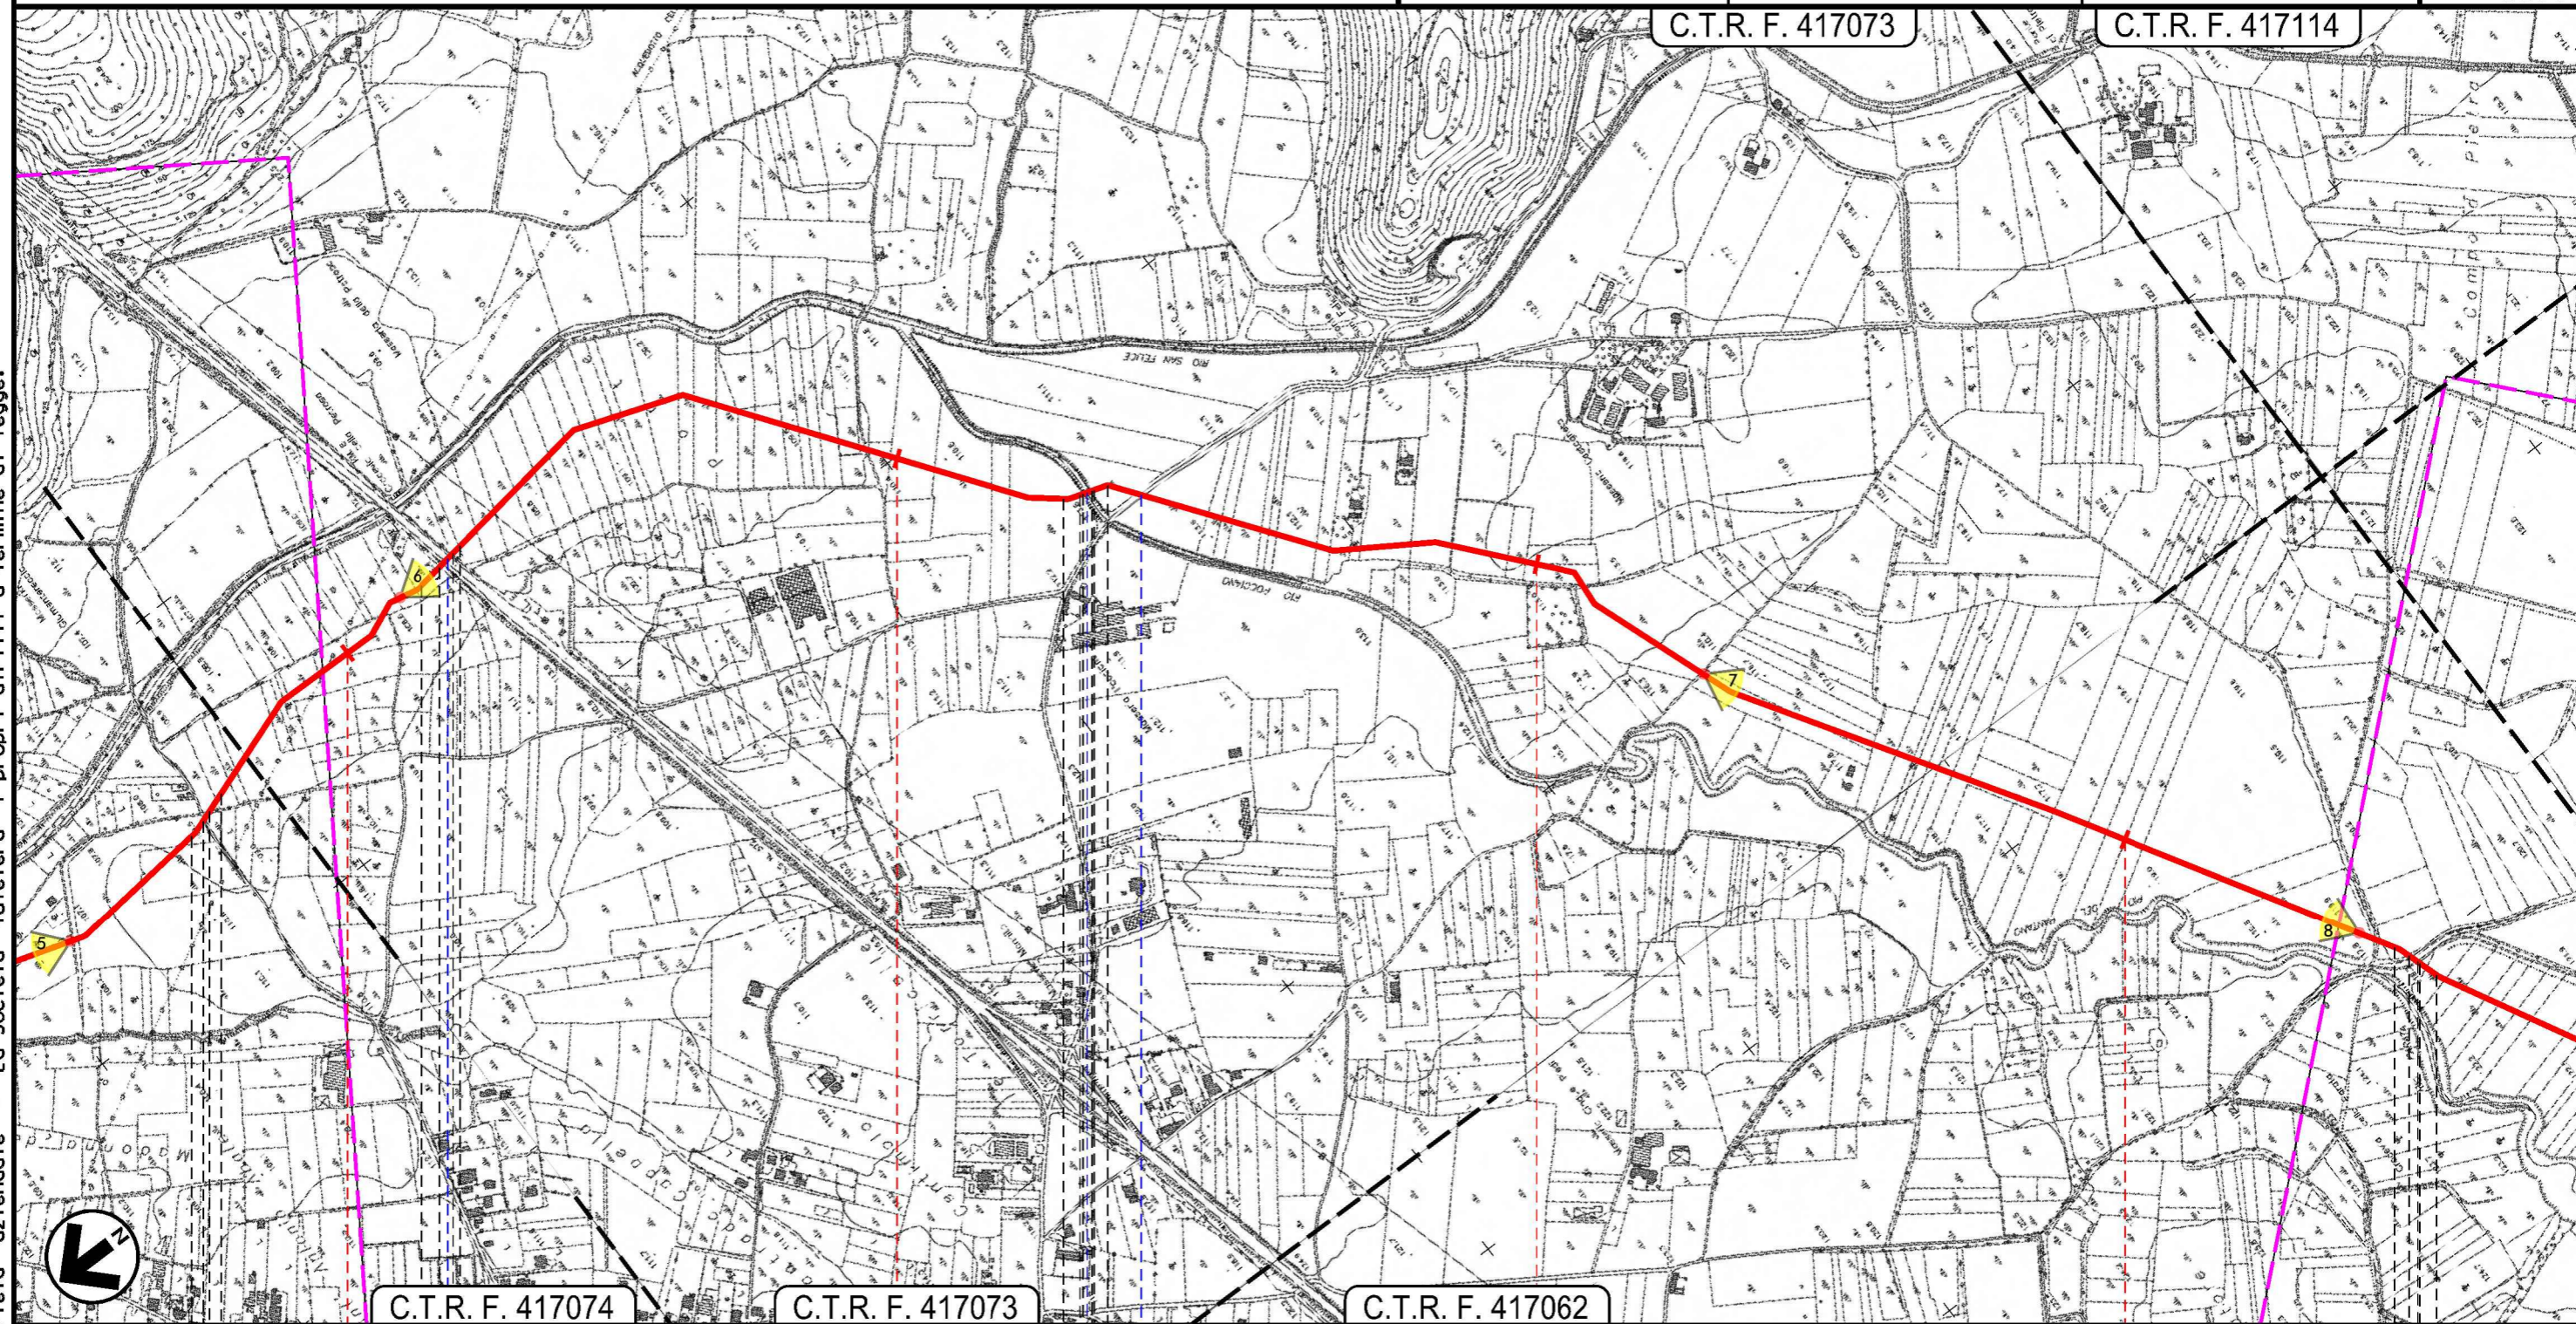

C.T.R. F. 417074

C.T.R. F. 417073

C.T.R. F. 417062

PIETRAVAIRANO
CASERTA

VAIRANO
PATENORA

S.S. n.327

Rio Pocciano

S.P. n.68





(T)
MURO CELLULARE IN LEGNAME
A DOPPIA PARETE (Dis. ST - 092)

PALIZZATE
(Dis. ST - 081)

Il presente disegno e' di proprieta' aziendale - La Societa' tutelera' i propri diritti a termine di legge.


METANODOTTO COLLEGAMENTO PIETRAVAIRANO - PIGNATARO MAGGIORE
DN 600 (24"), DP 75 bar

TRACCIATO DI PROGETTO

0	01/06/2016	EMISSIONE	F.MARCHETTI	M.FORNAROLI	V.FORLIVEST G.GIOVANNINI
INDICE	DATA	REVISIONI	ELABORATO	VERIFICATO	APPROVATO AUTORIZZATO
			PROGETTISTA 		Dis. PG-TP-101
Ri f. TPIDL: 8021 - 428 - DW - 3252 - 10			Comm. NR/14285		Scala 1:10000

Foglio
4
di 9
Scala
1:10000

C.T.R. F. 417101

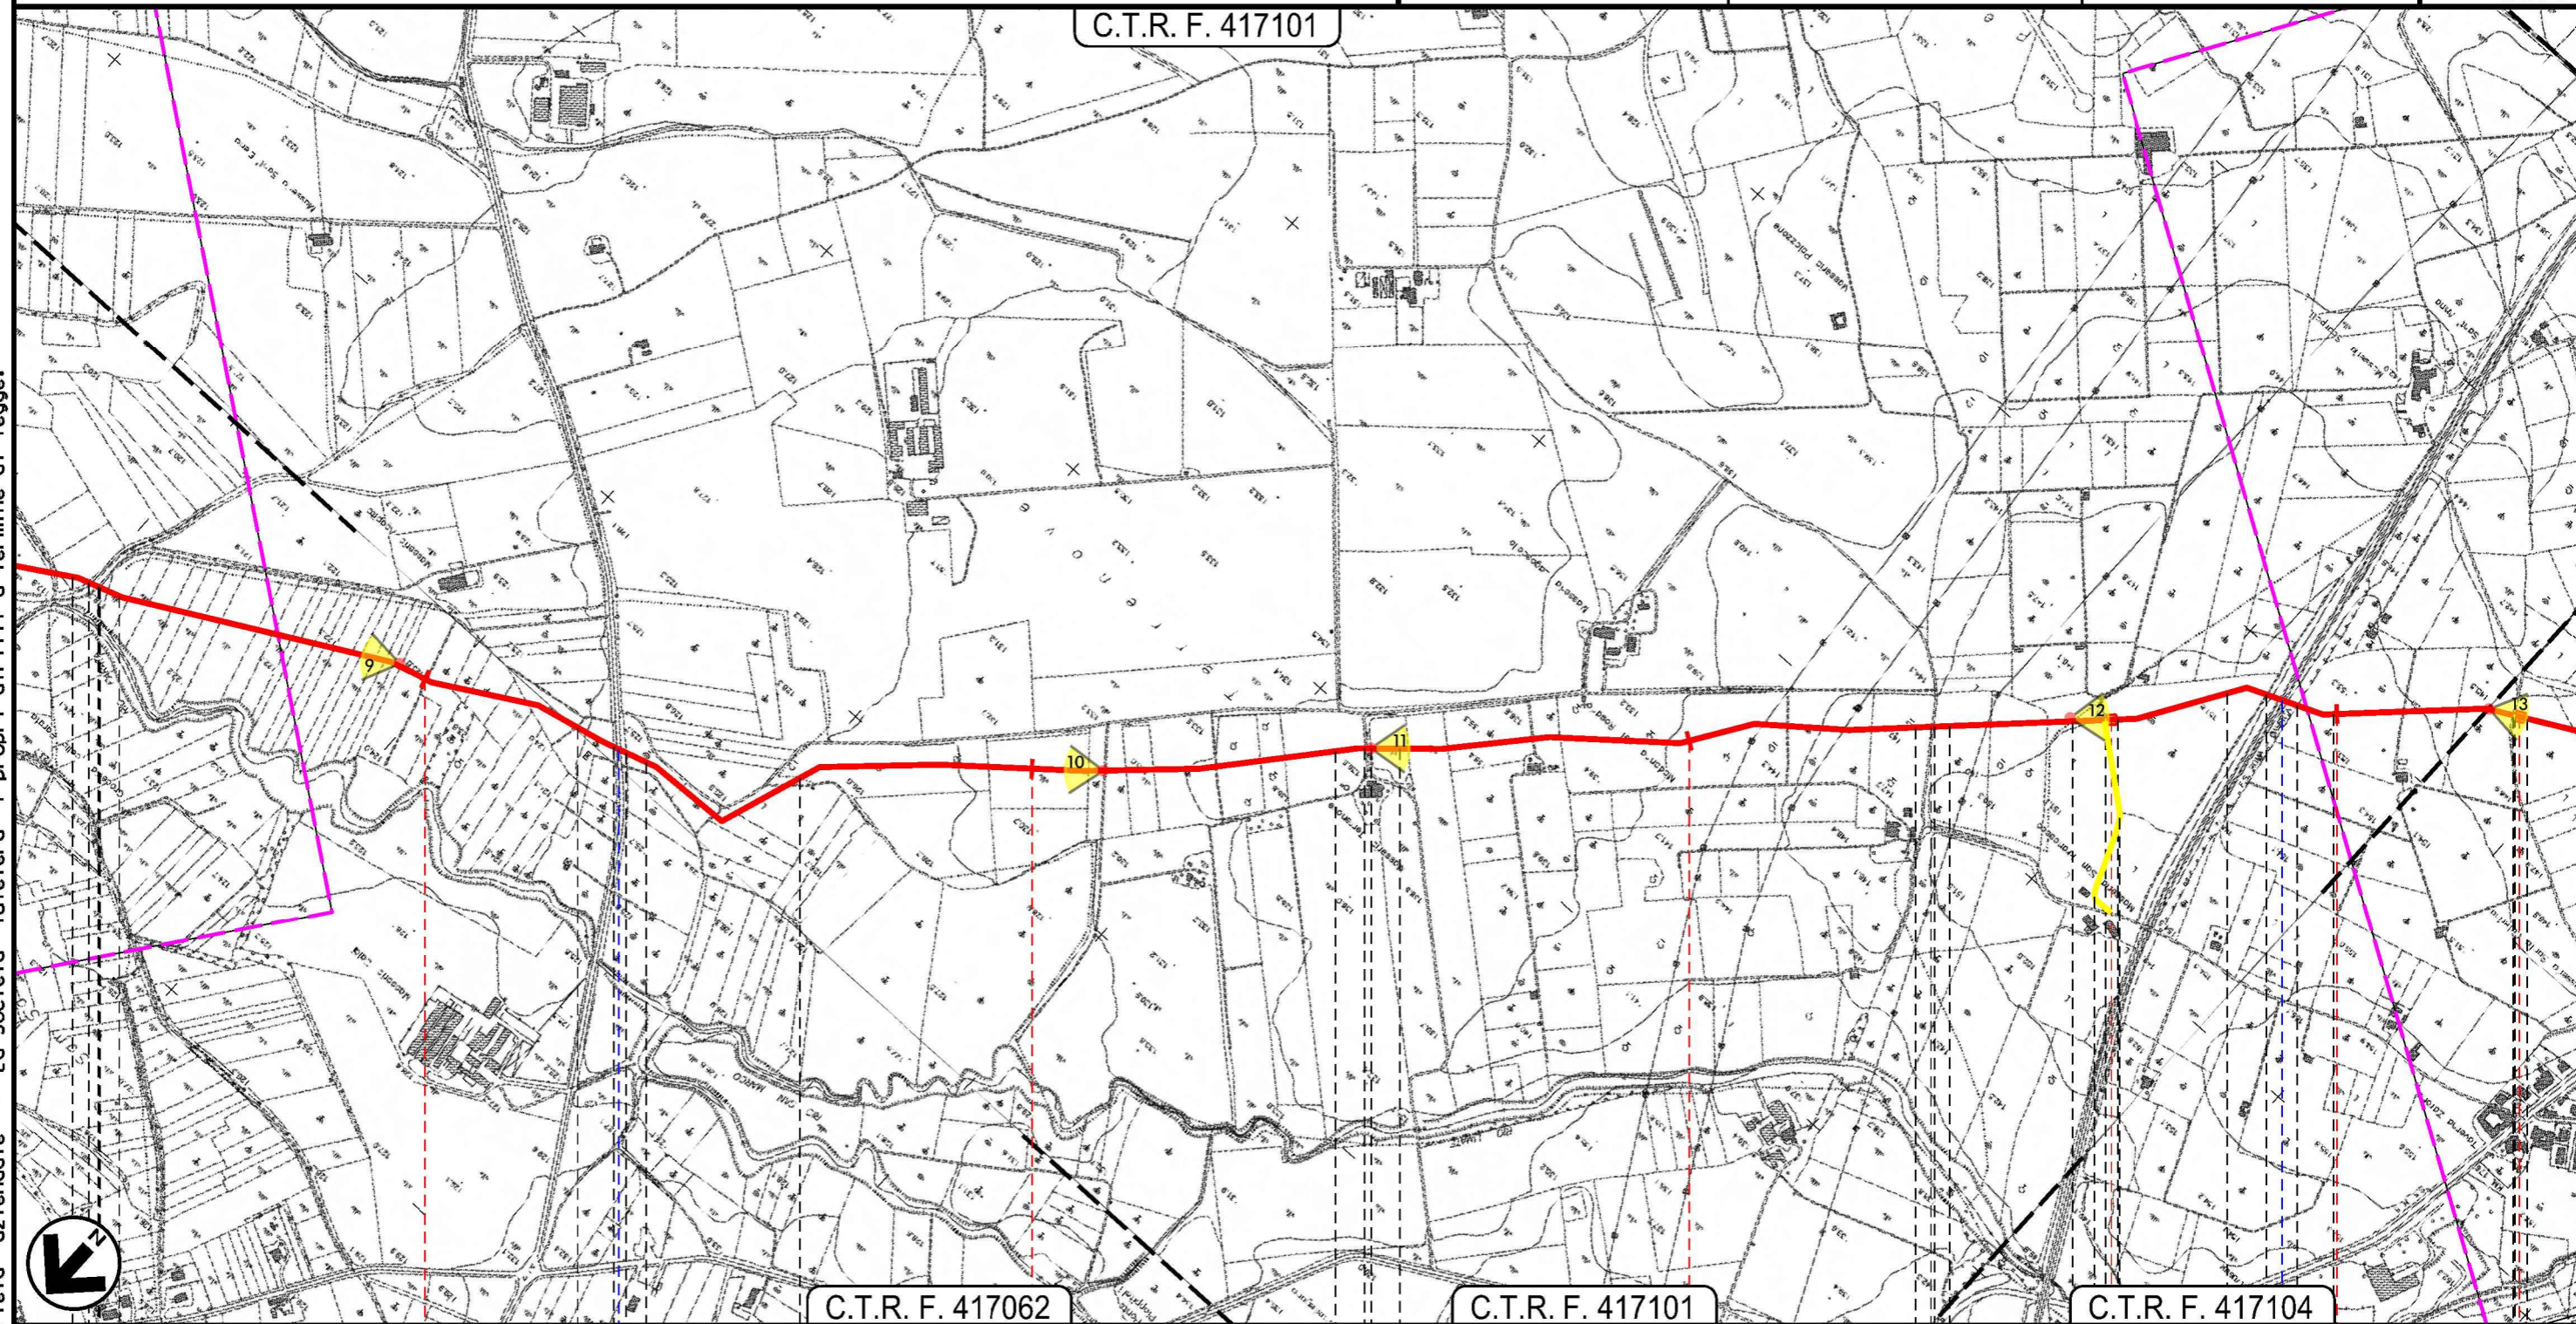

C.T.R. F. 417062

C.T.R. F. 417101

C.T.R. F. 417104





PIETRAVAIRANO	VAIRANO PATENORA	RIARDO	CASERTA	TEANO
S.P. n.183		P.LL. n.1 Km 10+645		F.S. Roma - Caserta
PALIZZATE (Dis. ST - 081)				

Il presente disegno e' di proprieta' aziendale - La Societa' tutelera' i propri diritti a termine di legge.


(T)

METANODOTTO COLLEGAMENTO PIETRAVAIRANO - PIGNATARO MAGGIORE
DN 600 (24"), DP 75 bar

TRACCIATO DI PROGETTO

0	01/06/2016	EMISSIONE	F. MARCHETTI	M. FORNAROLI	V. FORLIVESTI G. GIOVANNINI
INDICE	DATA	REVISIONI	ELABORATO	VERIFICATO	APPROVATO AUTORIZZATO
			PROGETTISTA 		
Ri f. TPIDL: 8021 - 428 - DW - 3252 - 10			Dis. PG-TP-101		Foglio 5
			Comm. NR/14285		di 9
					Scala 1:10000

C.T.R. F. 417102 C.T.R. F. 417103

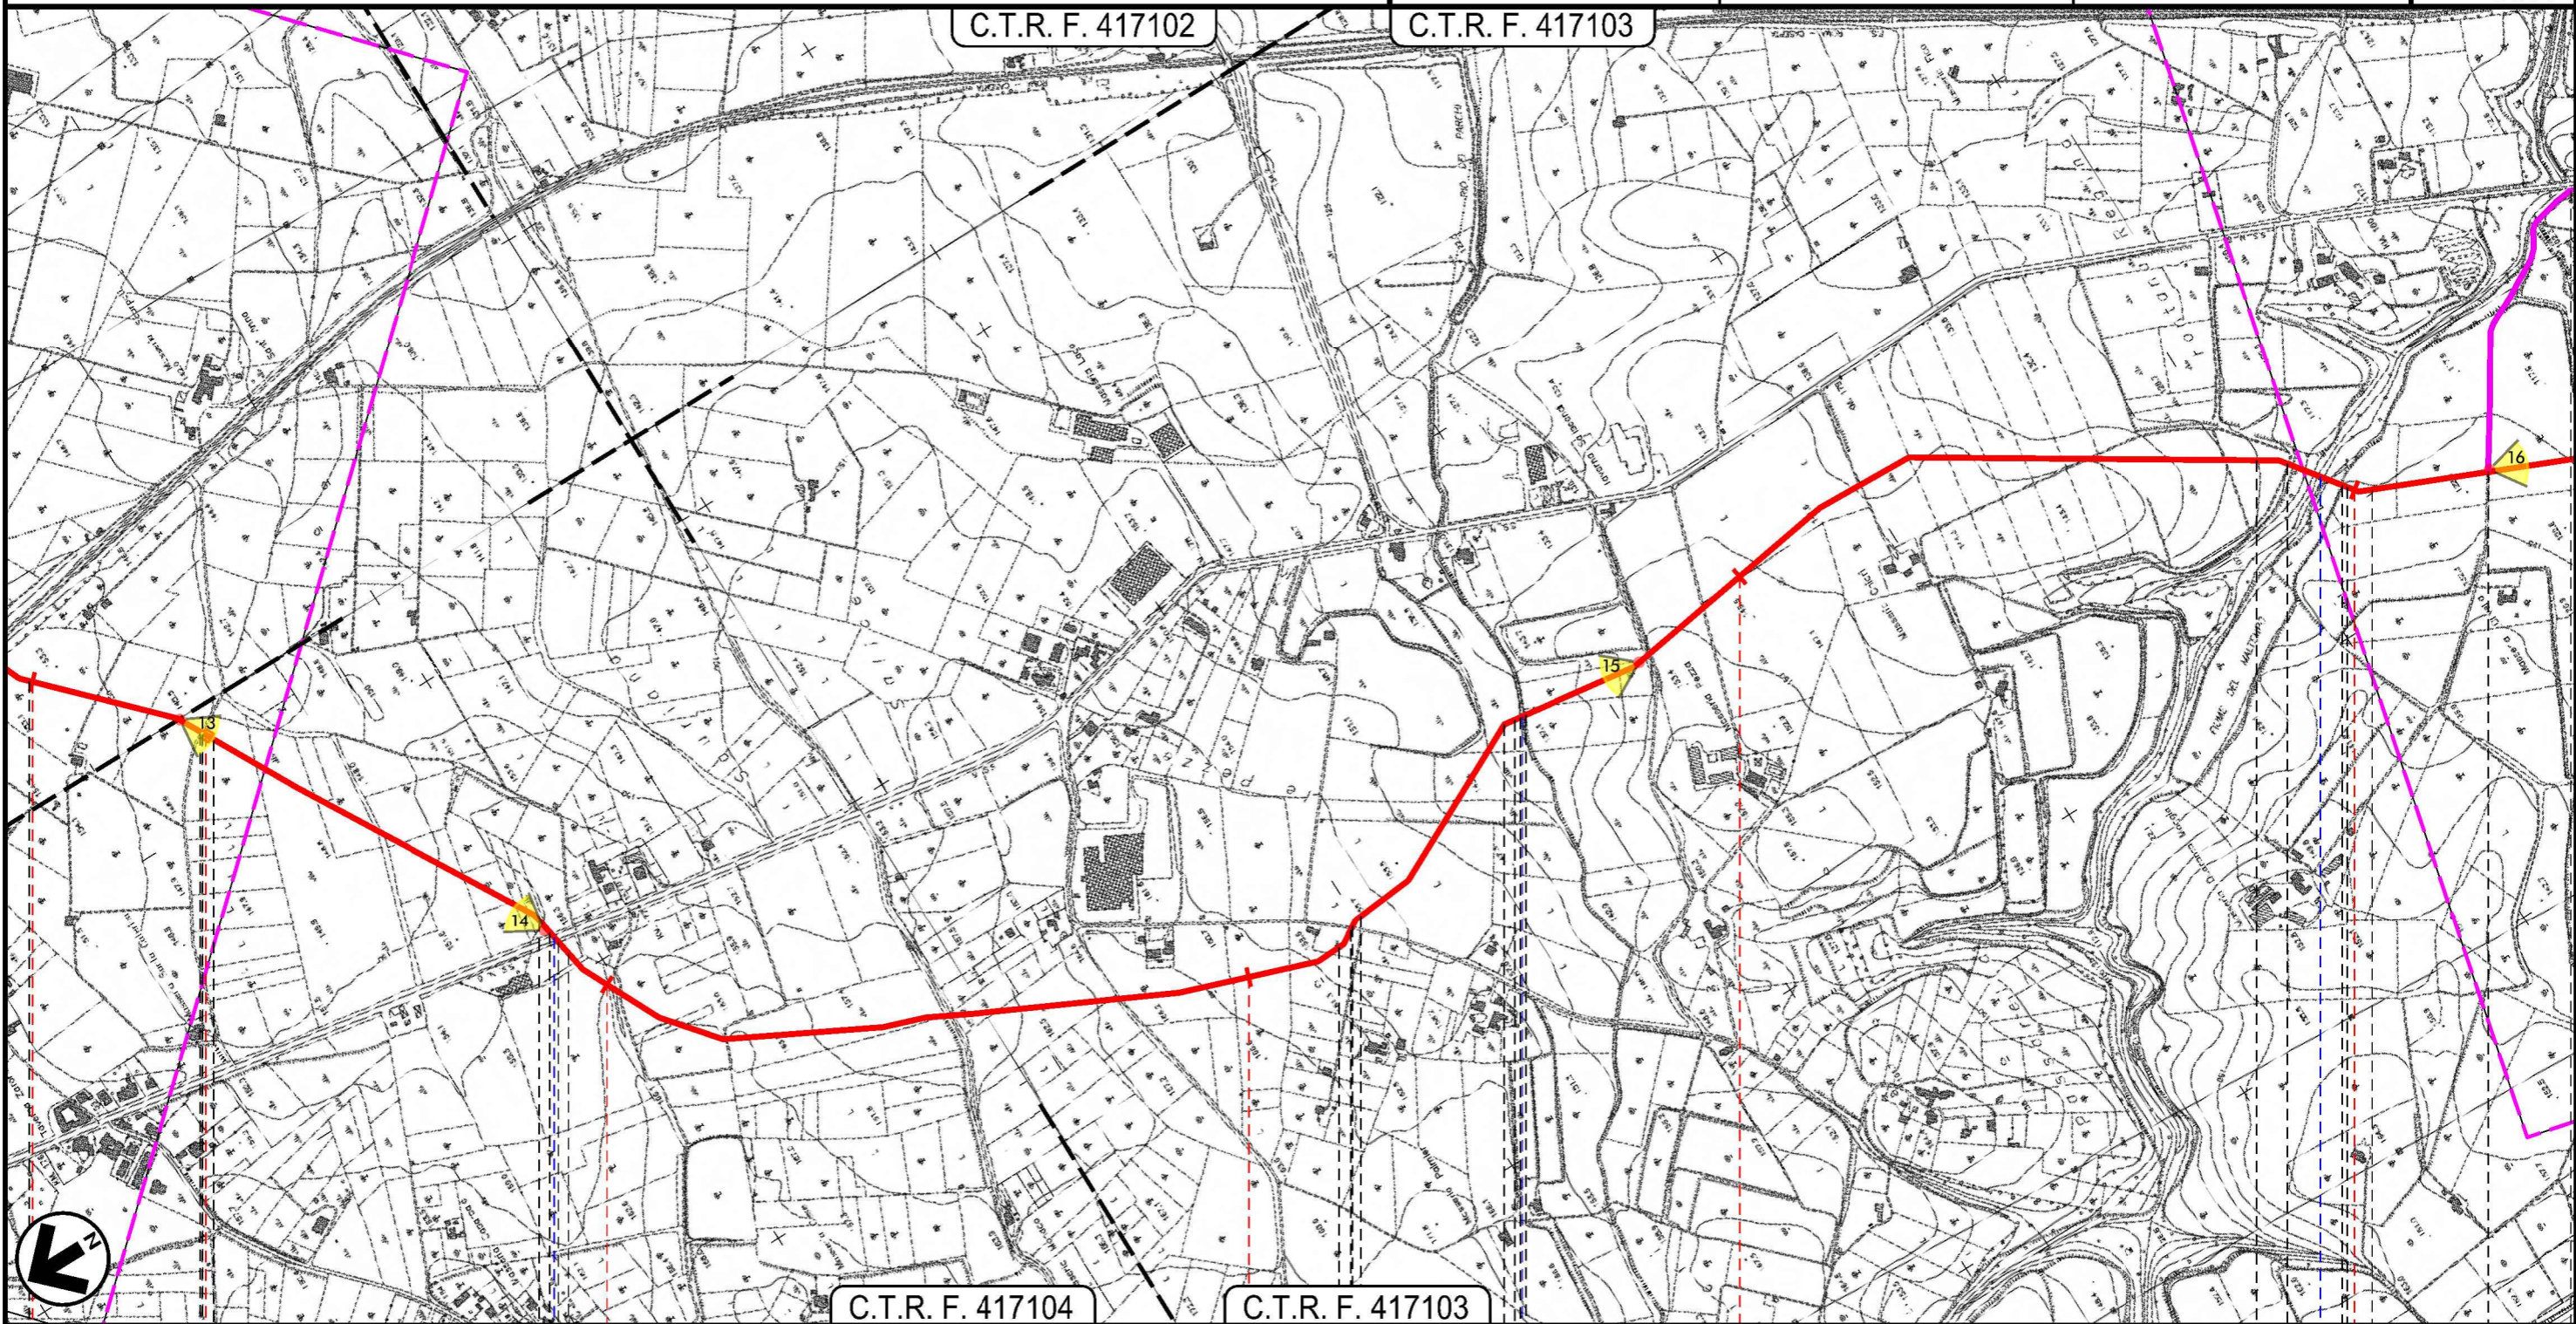

C.T.R. F. 417104 C.T.R. F. 417105

11 12 13 14 15

TEANO
CASERTA

P.LL. n.2 Km II-280



S.S. n.6 Rio dei Parchi Fiume del Maltempo


(T)
 RICOSTITUZIONE SPONDALE CON RIVESTIMENTO IN MASSI (Dis. ST - 125) MURO CELLULARE IN LEGNAME A DOPPIA PARETE (Dis. ST - 092)
 RICOSTITUZIONE SPONDALE CON RIVESTIMENTO IN MASSI (Dis. ST - 125) MURO CELLULARE IN LEGNAME A DOPPIA PARETE (Dis. ST - 092)

Il presente disegno e' di proprieta' aziendale - La Societa' tutelera' i propri diritti a termine di legge.


METANODOTTO COLLEGAMENTO PIETRAVAIRANO - PIGNATARO MAGGIORE
DN 600 (24"), DP 75 bar

TRACCIATO DI PROGETTO

0	01/06/2016	EMISSIONE	F.MARCHETTI	M.FORNAROLI	V.FORLIVESTI G.GIOVANNINI
INDICE	DATA	REVISIONI	ELABORATO	VERIFICATO	APPROVATO AUTORIZZATO
			PROGETTISTA  RIF. TPIDL: 8021-428-DW-3252-10		
			Dis. PG-TP-101		Foglio 6
			Comm. NR/14285		di 9
					Scala 1:10000

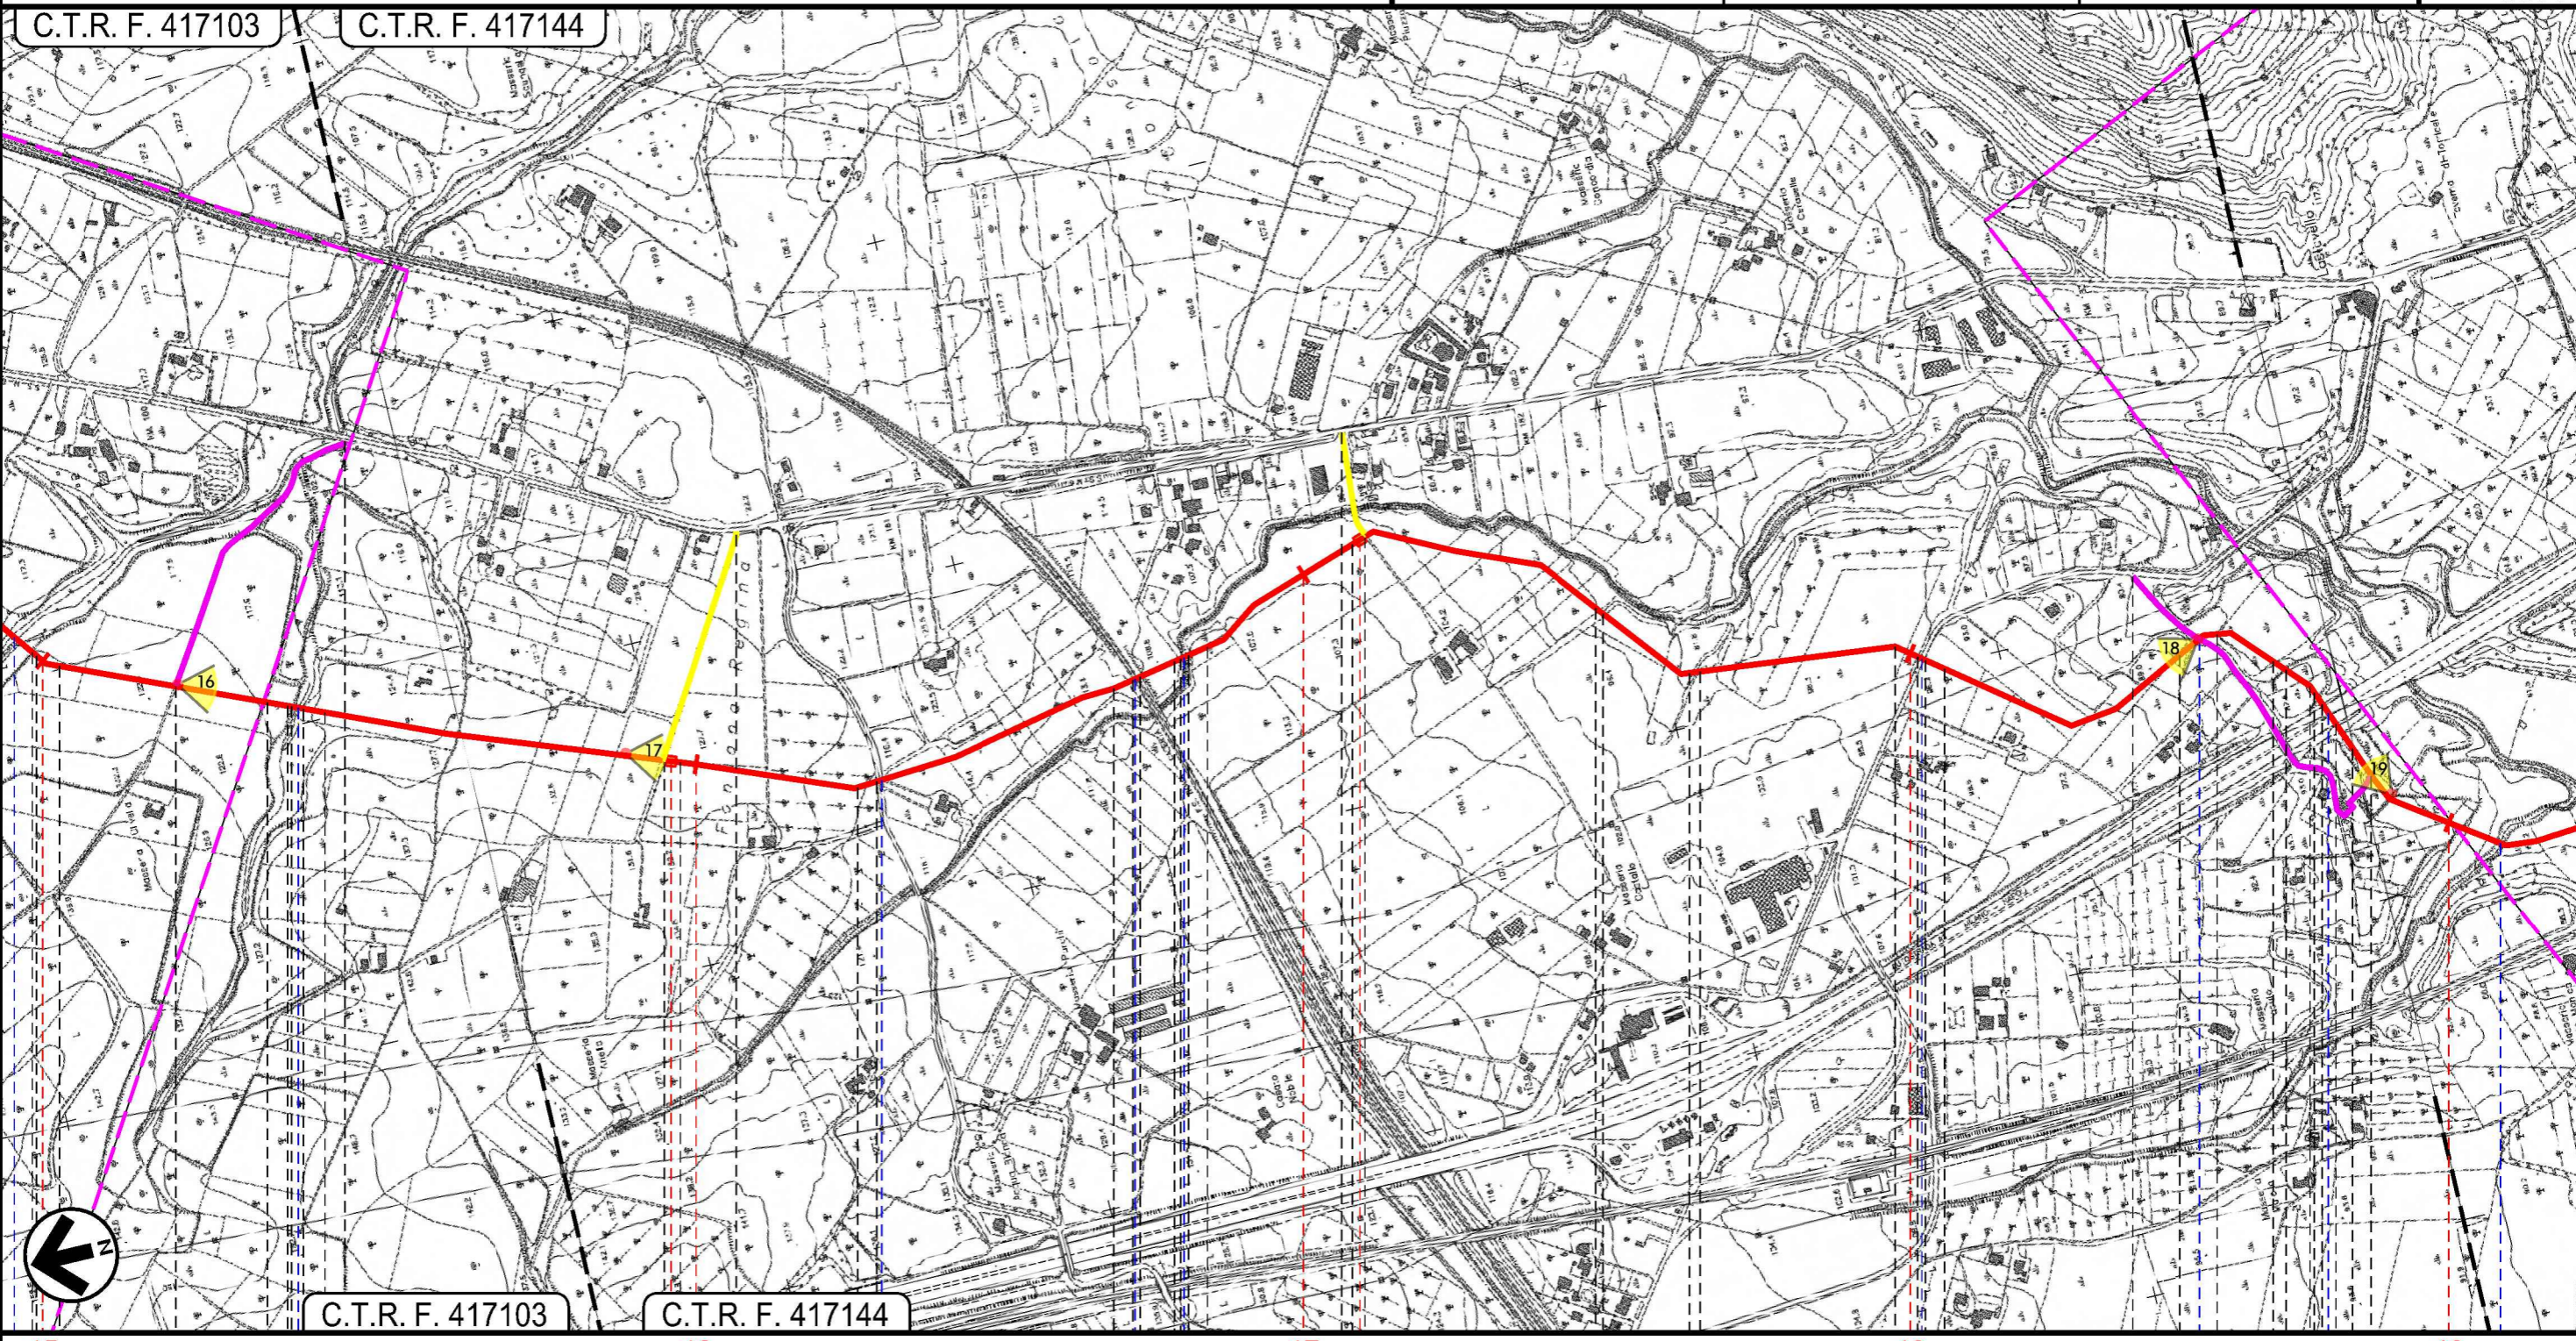

Il presente disegno e' di proprieta' aziendale - La Societa' tutelera' i propri diritti a termine di legge.

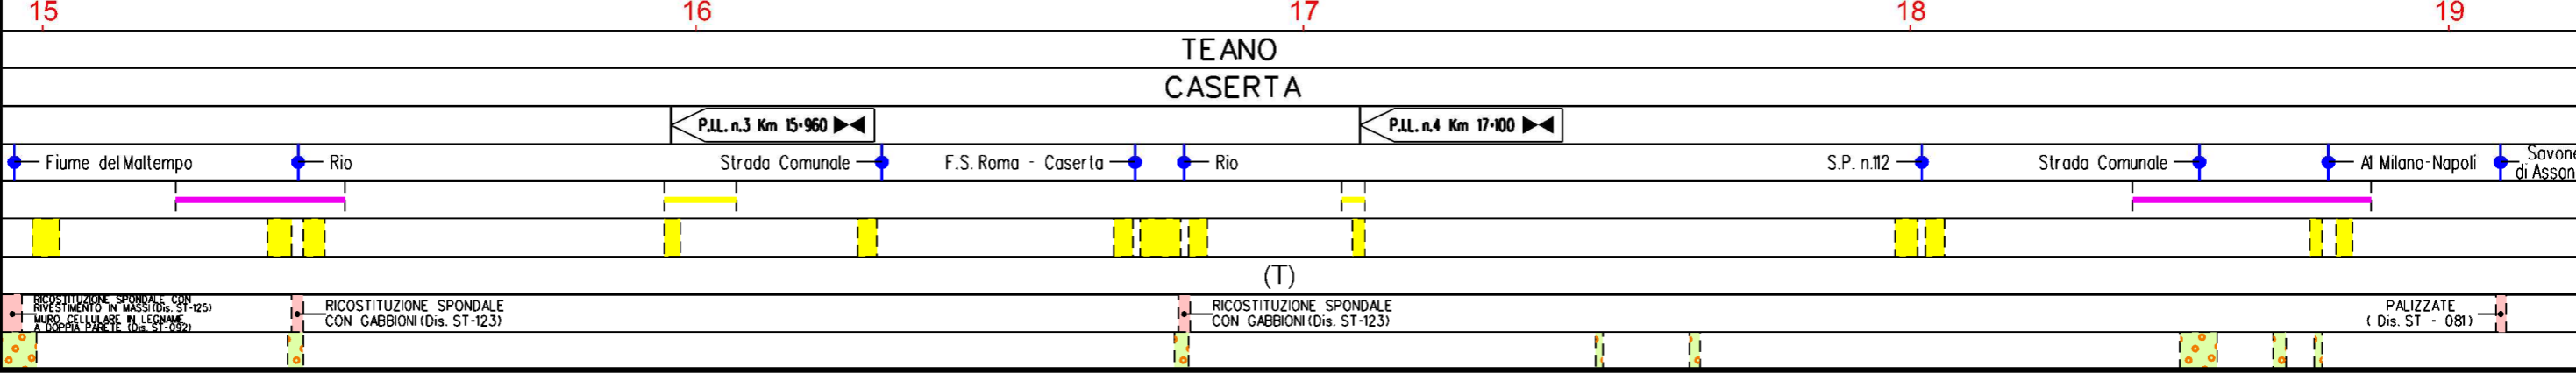


METANODOTTO COLLEGAMENTO PIETRAVAIRANO - PIGNATARO MAGGIORE
DN 600 (24"), DP 75 bar

TRACCIATO DI PROGETTO

0	01/06/2016	EMISSIONE	F. MARCHETTI	M. FORNAROLI	V. FORLIVESTI G. GIOVANNINI
INDICE	DATA	REVISIONI	ELABORATO	VERIFICATO	APPROVATO AUTORIZZATO
			PROGETTISTA Technip R. f. TPIDL: 8021-428-DW-3252-10		
			Dis.	PG-TP-101	
			Comm.	NR/14285	

Foglio
7
di 9
Scala
1:10000

C.T.R. F. 417143

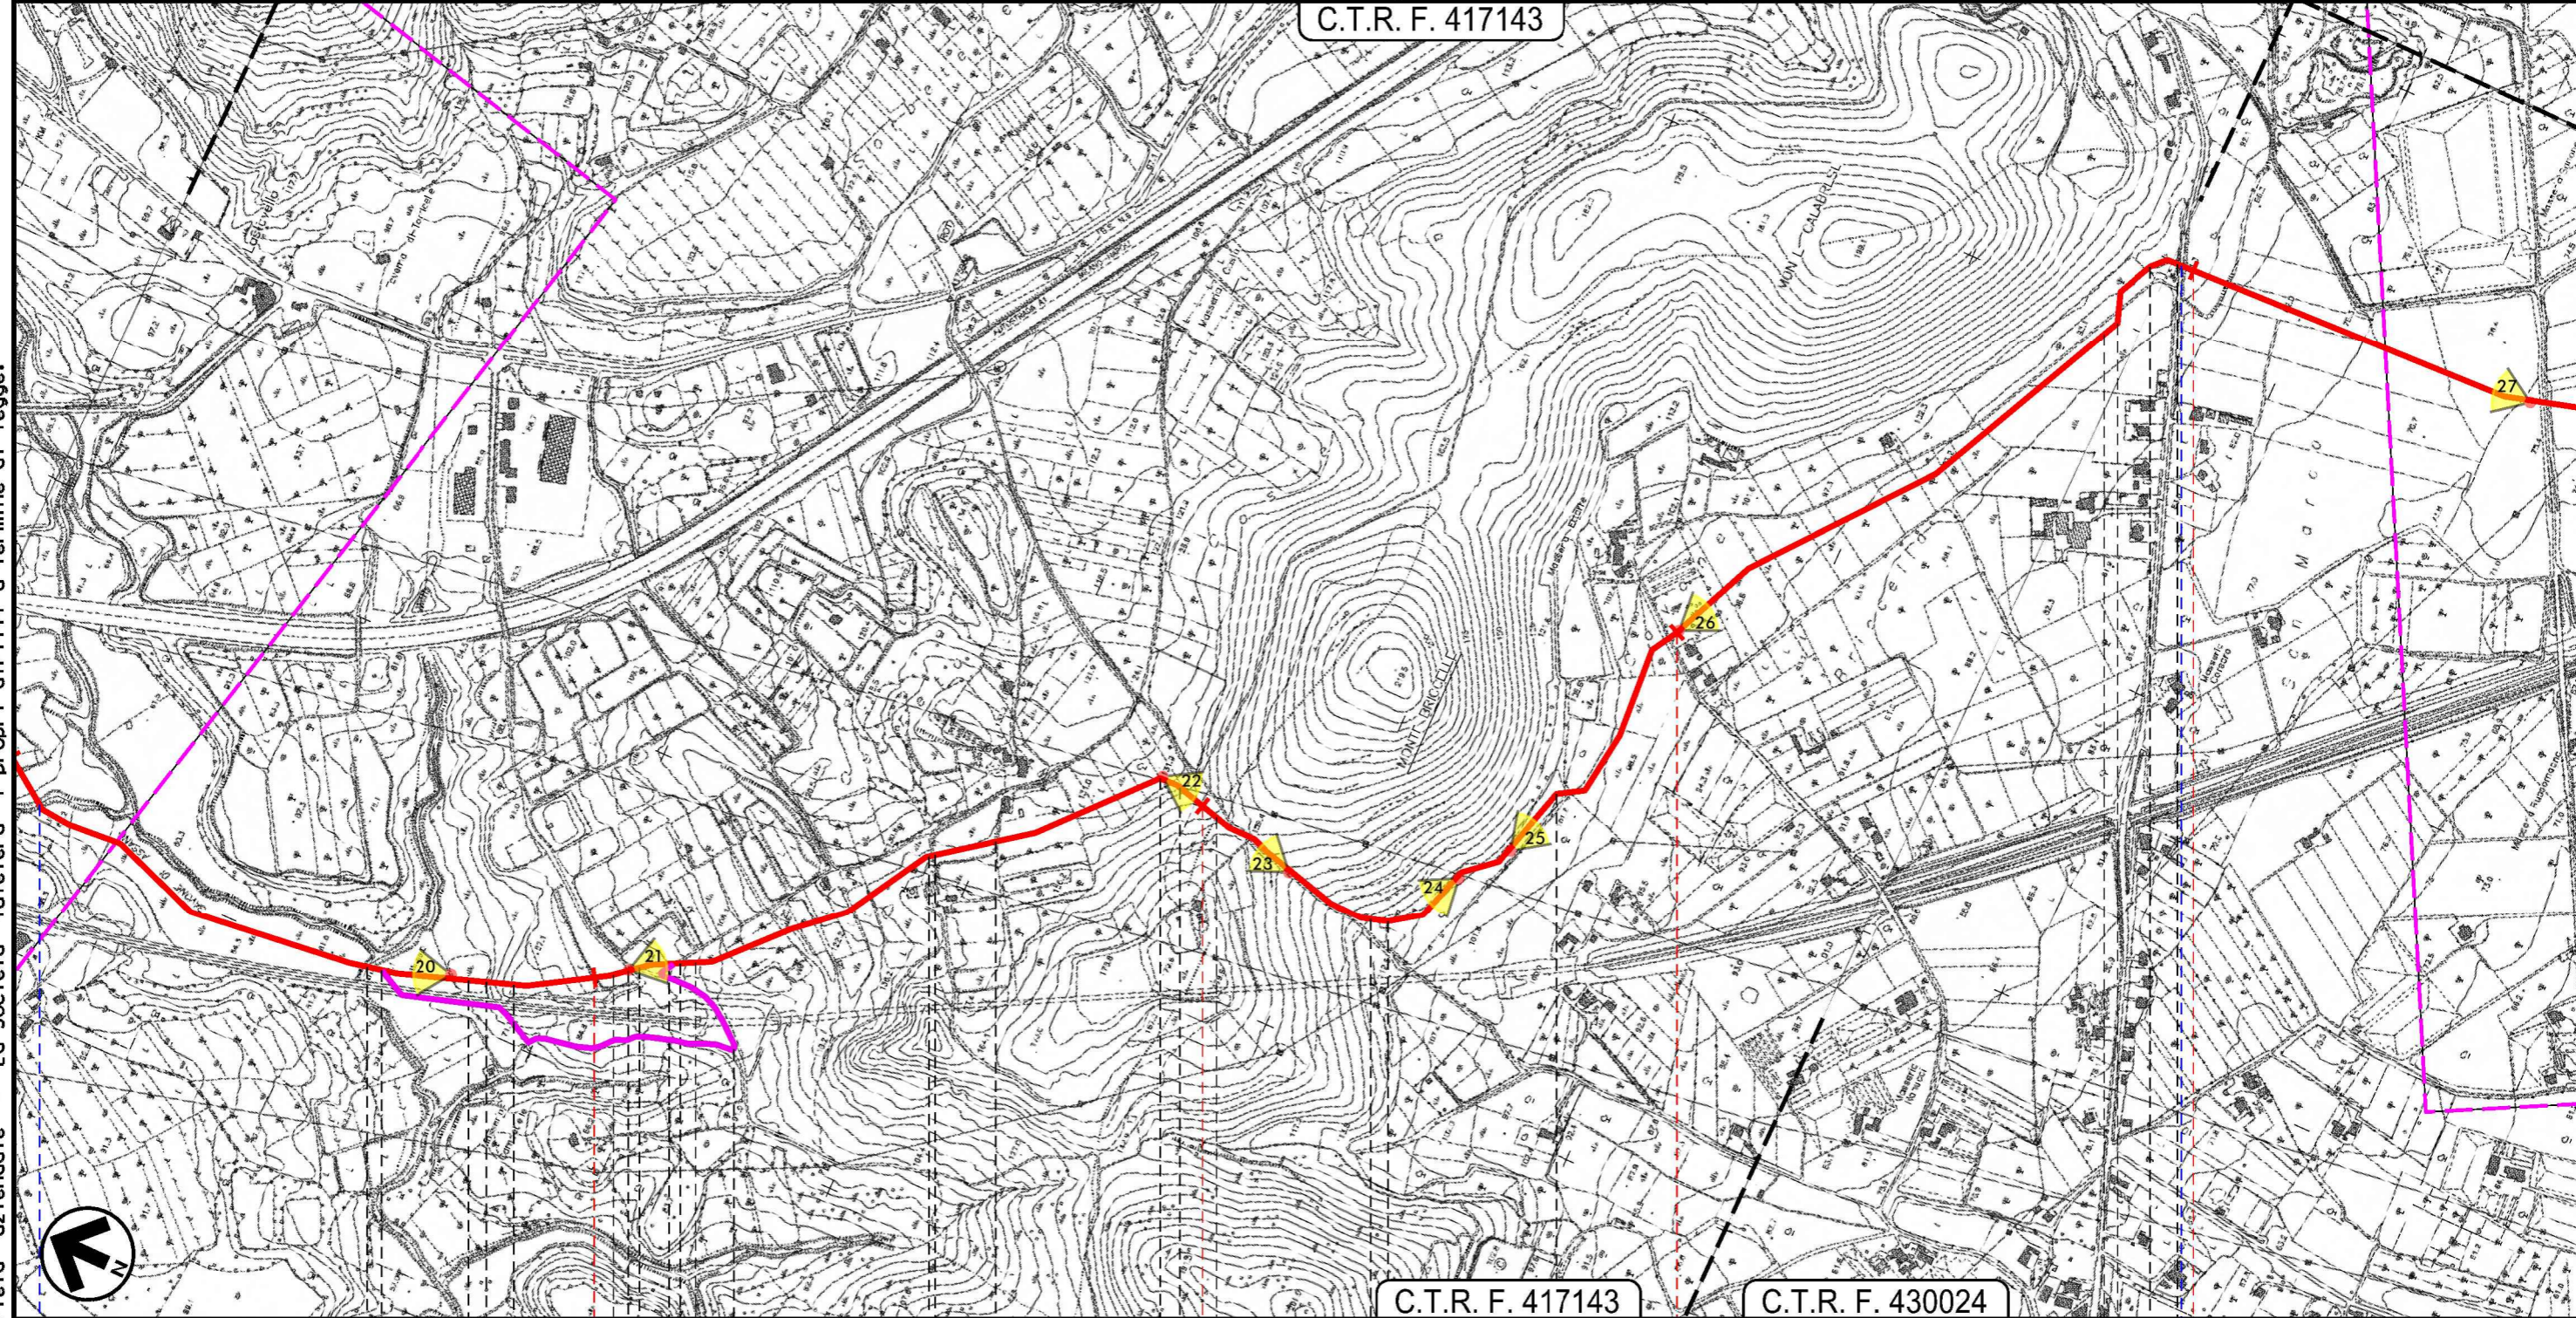

C.T.R. F. 417143

C.T.R. F. 430024

TEANO		CALVI RISORTA		CASERTA		SPARANISE	
● Savone di Assano	● Savone di Assano					● Stada Comunale	
		(T)		(RD)	(RT)		(T)
PALIZZATE (Dis. ST-081) MURO CELLULARE IN LEGNAME A DOPPIA PARETE (Dis. ST-092)		PALIZZATE (Dis. ST-081) MURO IN MASSI (Dis. ST-094)					


Il presente disegno e' di proprieta' aziendale - La Societa' tutelera' i propri diritti a termine di legge.

METANODOTTO COLLEGAMENTO PIETRAVAIRANO - PIGNATARO MAGGIORE
DN 600 (24"), DP 75 bar


TRACCIATO DI PROGETTO

0	01/06/2016	EMISSIONE	F. MARCHETTI	M. FORNAROLI	V. FORLIVESTI G. GIOVANNINI
INDICE	DATA	REVISIONI	ELABORATO	VERIFICATO	APPROVATO AUTORIZZATO
			PROGETTISTA 		Dis. PG-TP-101
			Ri f. TPIDL: 8021 - 428 - DW - 3252 - 10		Comm. NR/14285

Foglio
8
di 9
Scala
1:10000

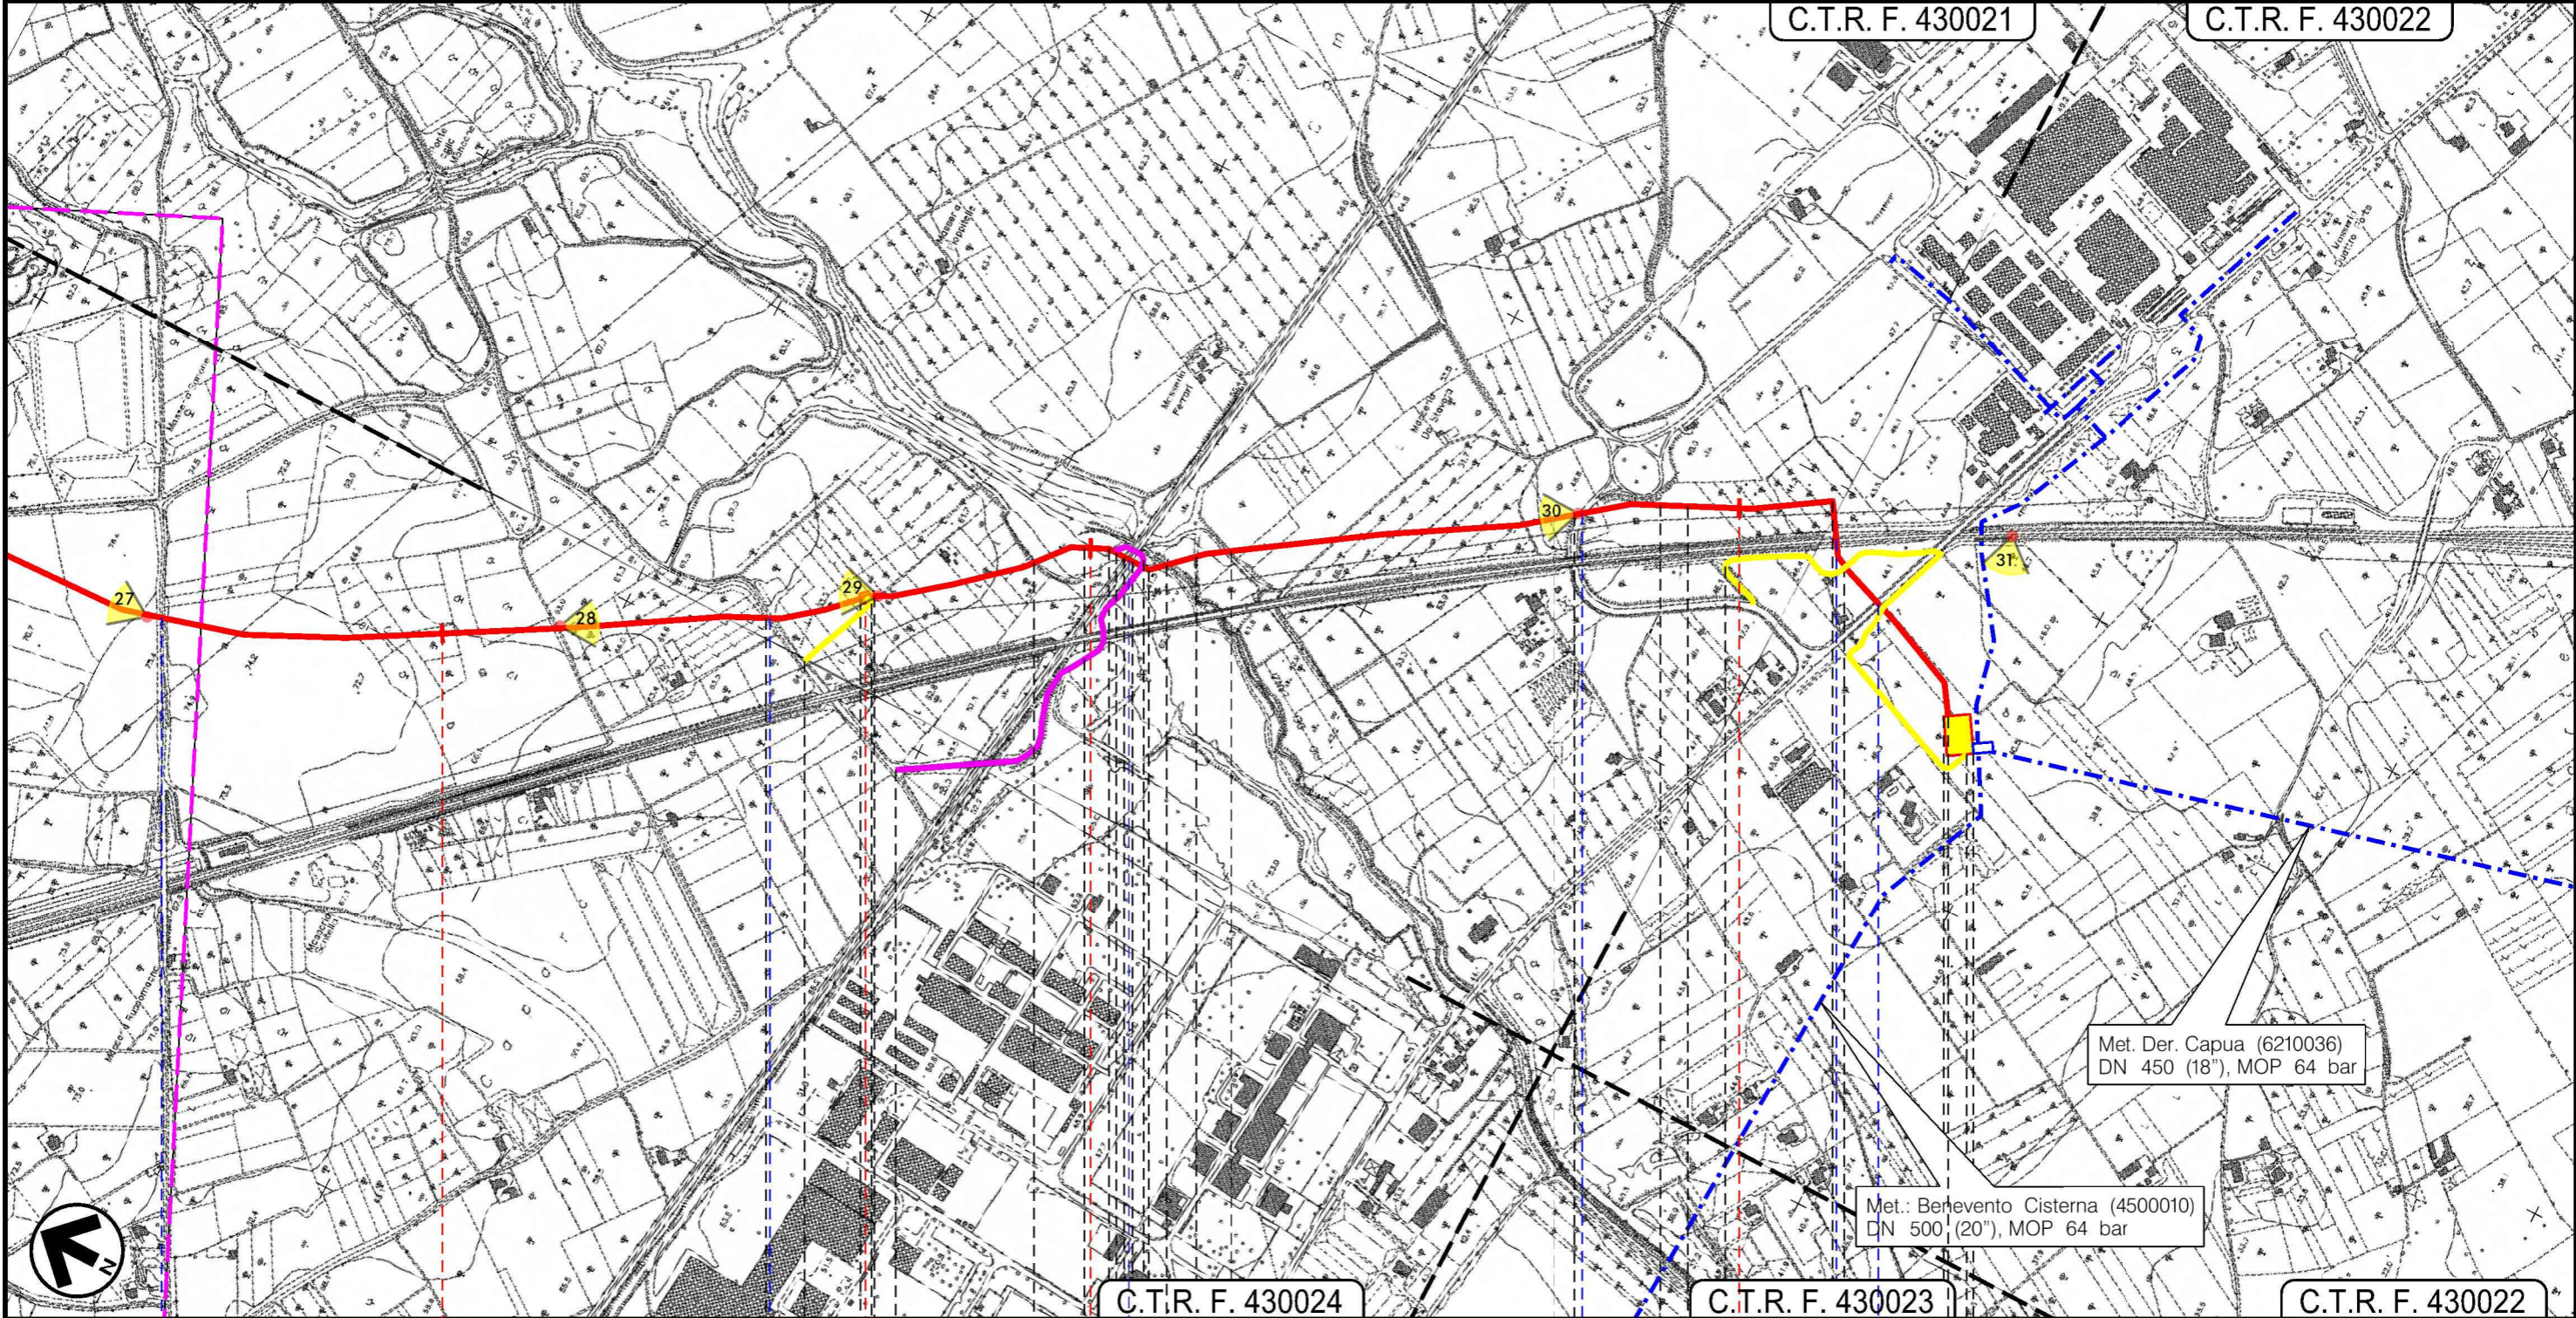

Il presente disegno e' di proprieta' aziendale - La Societa' tutelera' i propri diritti a termine di legge.

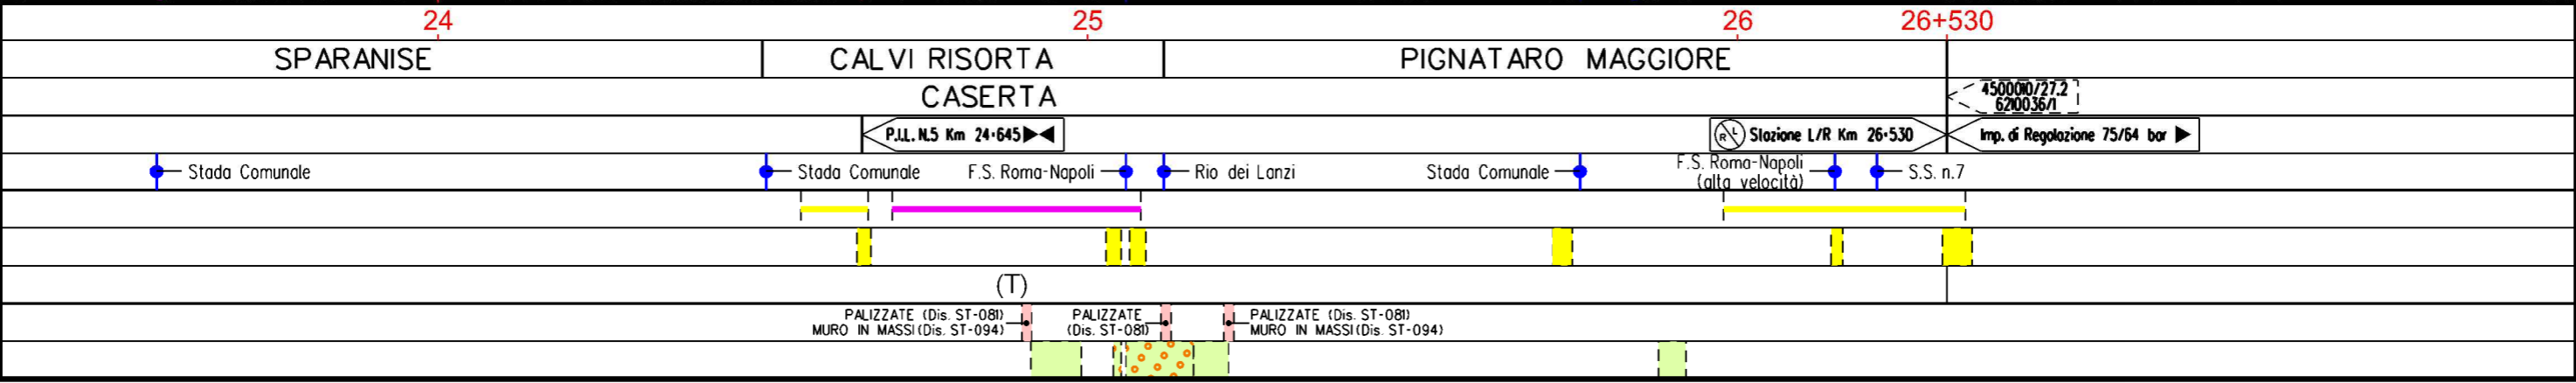

0	01/06/2016	EMISSIONE	F.MARCHETTI	M.FORNAROLI	V.FORLIVESTI G.GIOVANNINI
INDICE	DATA	R E V I S I O N I	ELABORATO	VERIFICATO	APPROVATO AUTORIZZATO
			PROGETTISTA 		
R1 f. TPI DL: 8021 - 428-DW-3252-10			Dis. PG-TP-101		Foglio 9 di 9
			Comm. NR/14285		Scala 1:10000

LEGENDA

SIMBOLOGIA CARTOGRAFICA

- Metanodotto in progetto
- Metanodotti in esercizio
- Metanodotti da porre fuori esercizio e rimuovere
- Metanodotti fuori esercizio
- Metanodotti fuori esercizio da rimuovere
- Aree impianti stacco-terminale in progetto
- Aree impianti stacco-terminale esistenti
- Piazzola di stoccaggio tubazioni
- Strada di accesso all'impianto
- Adeguamento strade esistenti
- Limite sovrapposizione fogli
- Altre condotte di terzi
- Altri metanodotti in progetto
- Gallerie, Tunnel, Mini-Microtunnel, Raise Boring e T.O.C.
- Impianti di linea in progetto
- Impianti di linea su rete in esercizio
- Impianti di linea da porre fuori esercizio e recuperare
- Depositi temporanei
- Strade di accesso provvisorio
- Punto di ripresa fotografico e numerazione

SIMBOLOGIA MECCANICA

- Punto di intercettazione di linea (P.I.L.)
- Punto di intercettazione di derivazione importante (P.I.D.I.)
- Punto di intercettazione di derivazione semplice con stacco da P.I.L. (P.I.D.S.)
- Punto di intercettazione e derivazione semplice con stacco da Linea (P.I.D.S.)
- Punto di intercettazione con discaggio di allacciamento (P.I.D.A.)
- Punto predisposto per il discaggio di allacciamento (P.P.D.A.)
- Punto di sezionamento elettrico terminale (P.S.E.T.)
- Stazione predisposta per lancio e ricevimento PIG
- Impianto di riduzione/regolazione della pressione

Il presente disegno e' di proprieta' aziendale - La Societa' tutelera' i propri diritti a termine di legge.

Progressiva chilometrica	N.	
Comuni		
Province		
Impianti	TIPO - N. - PROGR, km TIPO - N. - ESISTENTE	
Attraversamenti	TIPOLOGIA ATTRAVERSATA (SS n. **, corso d'acqua, ferrovia, ecc.)	
Strade - Piste - Piazzole tubazioni	ACCESSO IMPIANTI ADEGUAMENTI STRADE STRADE PROVVISORIE DEPOSITI TEMPORANEI	N. PIAZ.
Fascia di lavoro	ALLARGATA RIDOTTA	
Scavabilita' terreni	SCIOLTI (T) ROCCIA TENERA (RT) ROCCIA DURA (RD)	
Ripristini morfologici	TIPOLOGIA RIPRISTINO (Dis. ST - XXX)	
Ripristini vegetazionali	INERBIMENTI PIANTAGIONI INERBIMENTE PIANTAGIONI	