



Il presente disegno e' di proprieta' aziendale - La Societa' tutelera' i propri diritti a termine di legge.

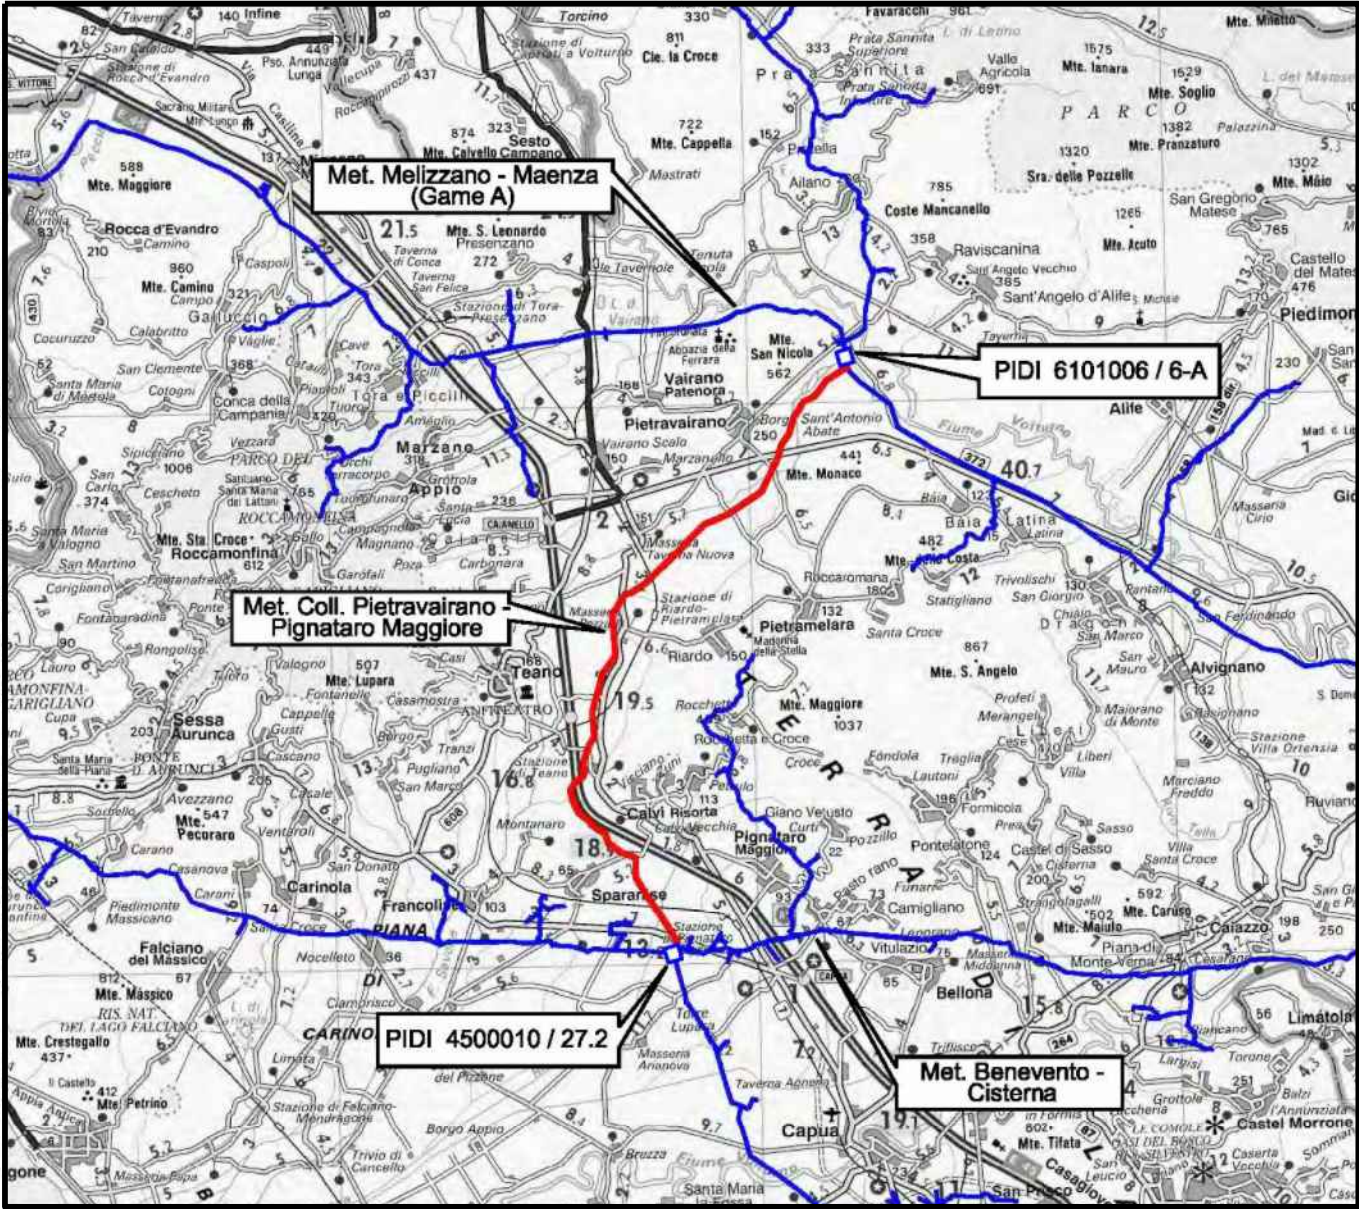



COROGRAFIA Scala 1:250.000

0	01/06/2016	EMISSIONE	F.MARCHETTI	M.FORNAROLI	V.FORLIVEST G.GIOVANNINI
INDICE	DATA		ELABORATO	VERIFICATO	APPROVATO AUTORIZZATO
 SNAM RETE GAS			 R1 f. TPIDL: 8021 - 428 - DW-3252-11		
METANODOTTO COLLEGAMENTO PIETRAVAIRANO – PIGNATARO MAGGIORE DN 600 (24”) , DP 75 bar			Dis. PG-SN-101		
			Fg. 1 di 9		
			Comm. NR/14285		
			INDICE 0		
STRUMENTI DI TUTELA E PIANIFICAZIONE NAZIONALI			Scala 1 : 10000		
			Sostituisce il Sostituito dal		

METANODOTTO COLLEGAMENTO PIETRAVAIRANO – PIGNATARO MAGGIORE
DN 600 (24") , DP 75 bar

STRUMENTI DI TUTELA E PIANIFICAZIONE NAZIONALI

0	01/06/2016	EMISSIONE	F.MARCHETTI	M.FORNAROLI	V.FORLIVEST G.GIOVANNINI	Foglio 2
INDICE	DATA	R E V I S I O N I	ELABORATO	VERIFICATO	APPROVATO AUTORIZZATO	di 9
SNAM RETE GAS			PROGETTISTA Technip		Dis. PG-SN-101	Scala 1:10000
			Ri f. TPIDL: 8021 - 428-DW-3252-11		Comm. NR/14285	

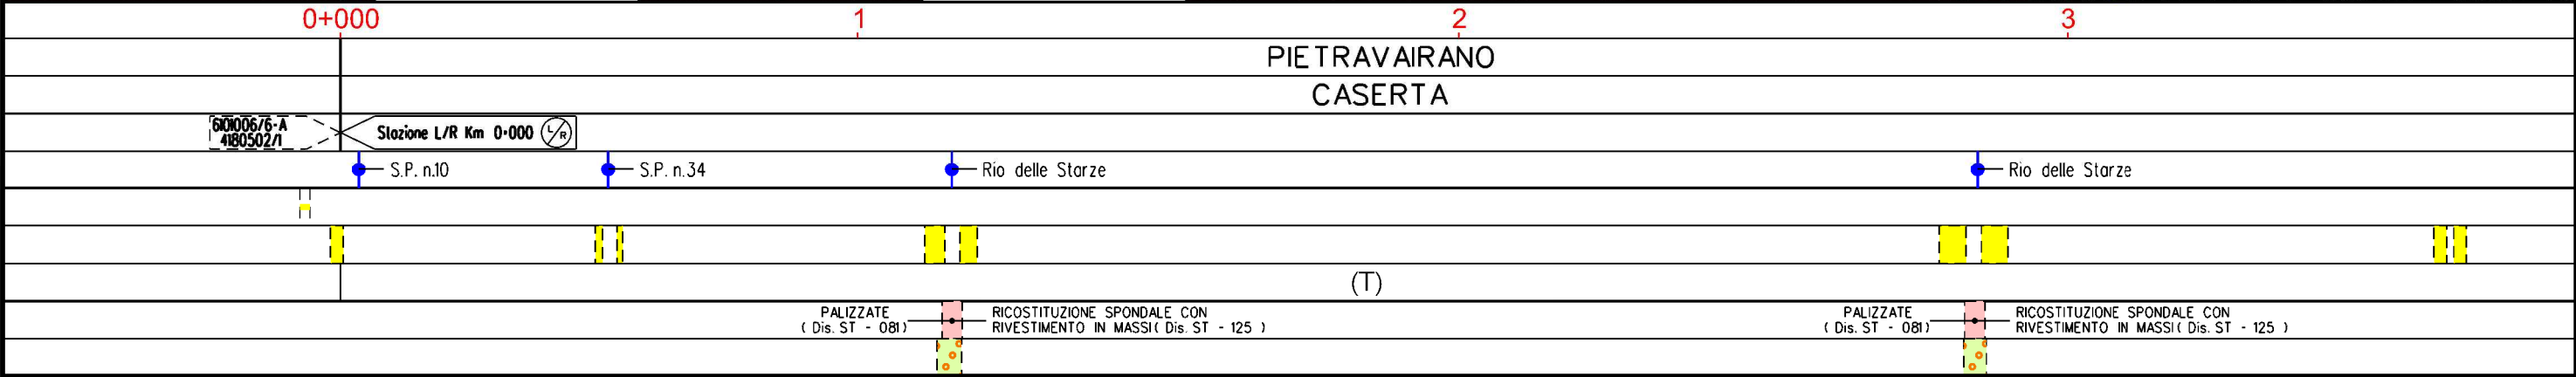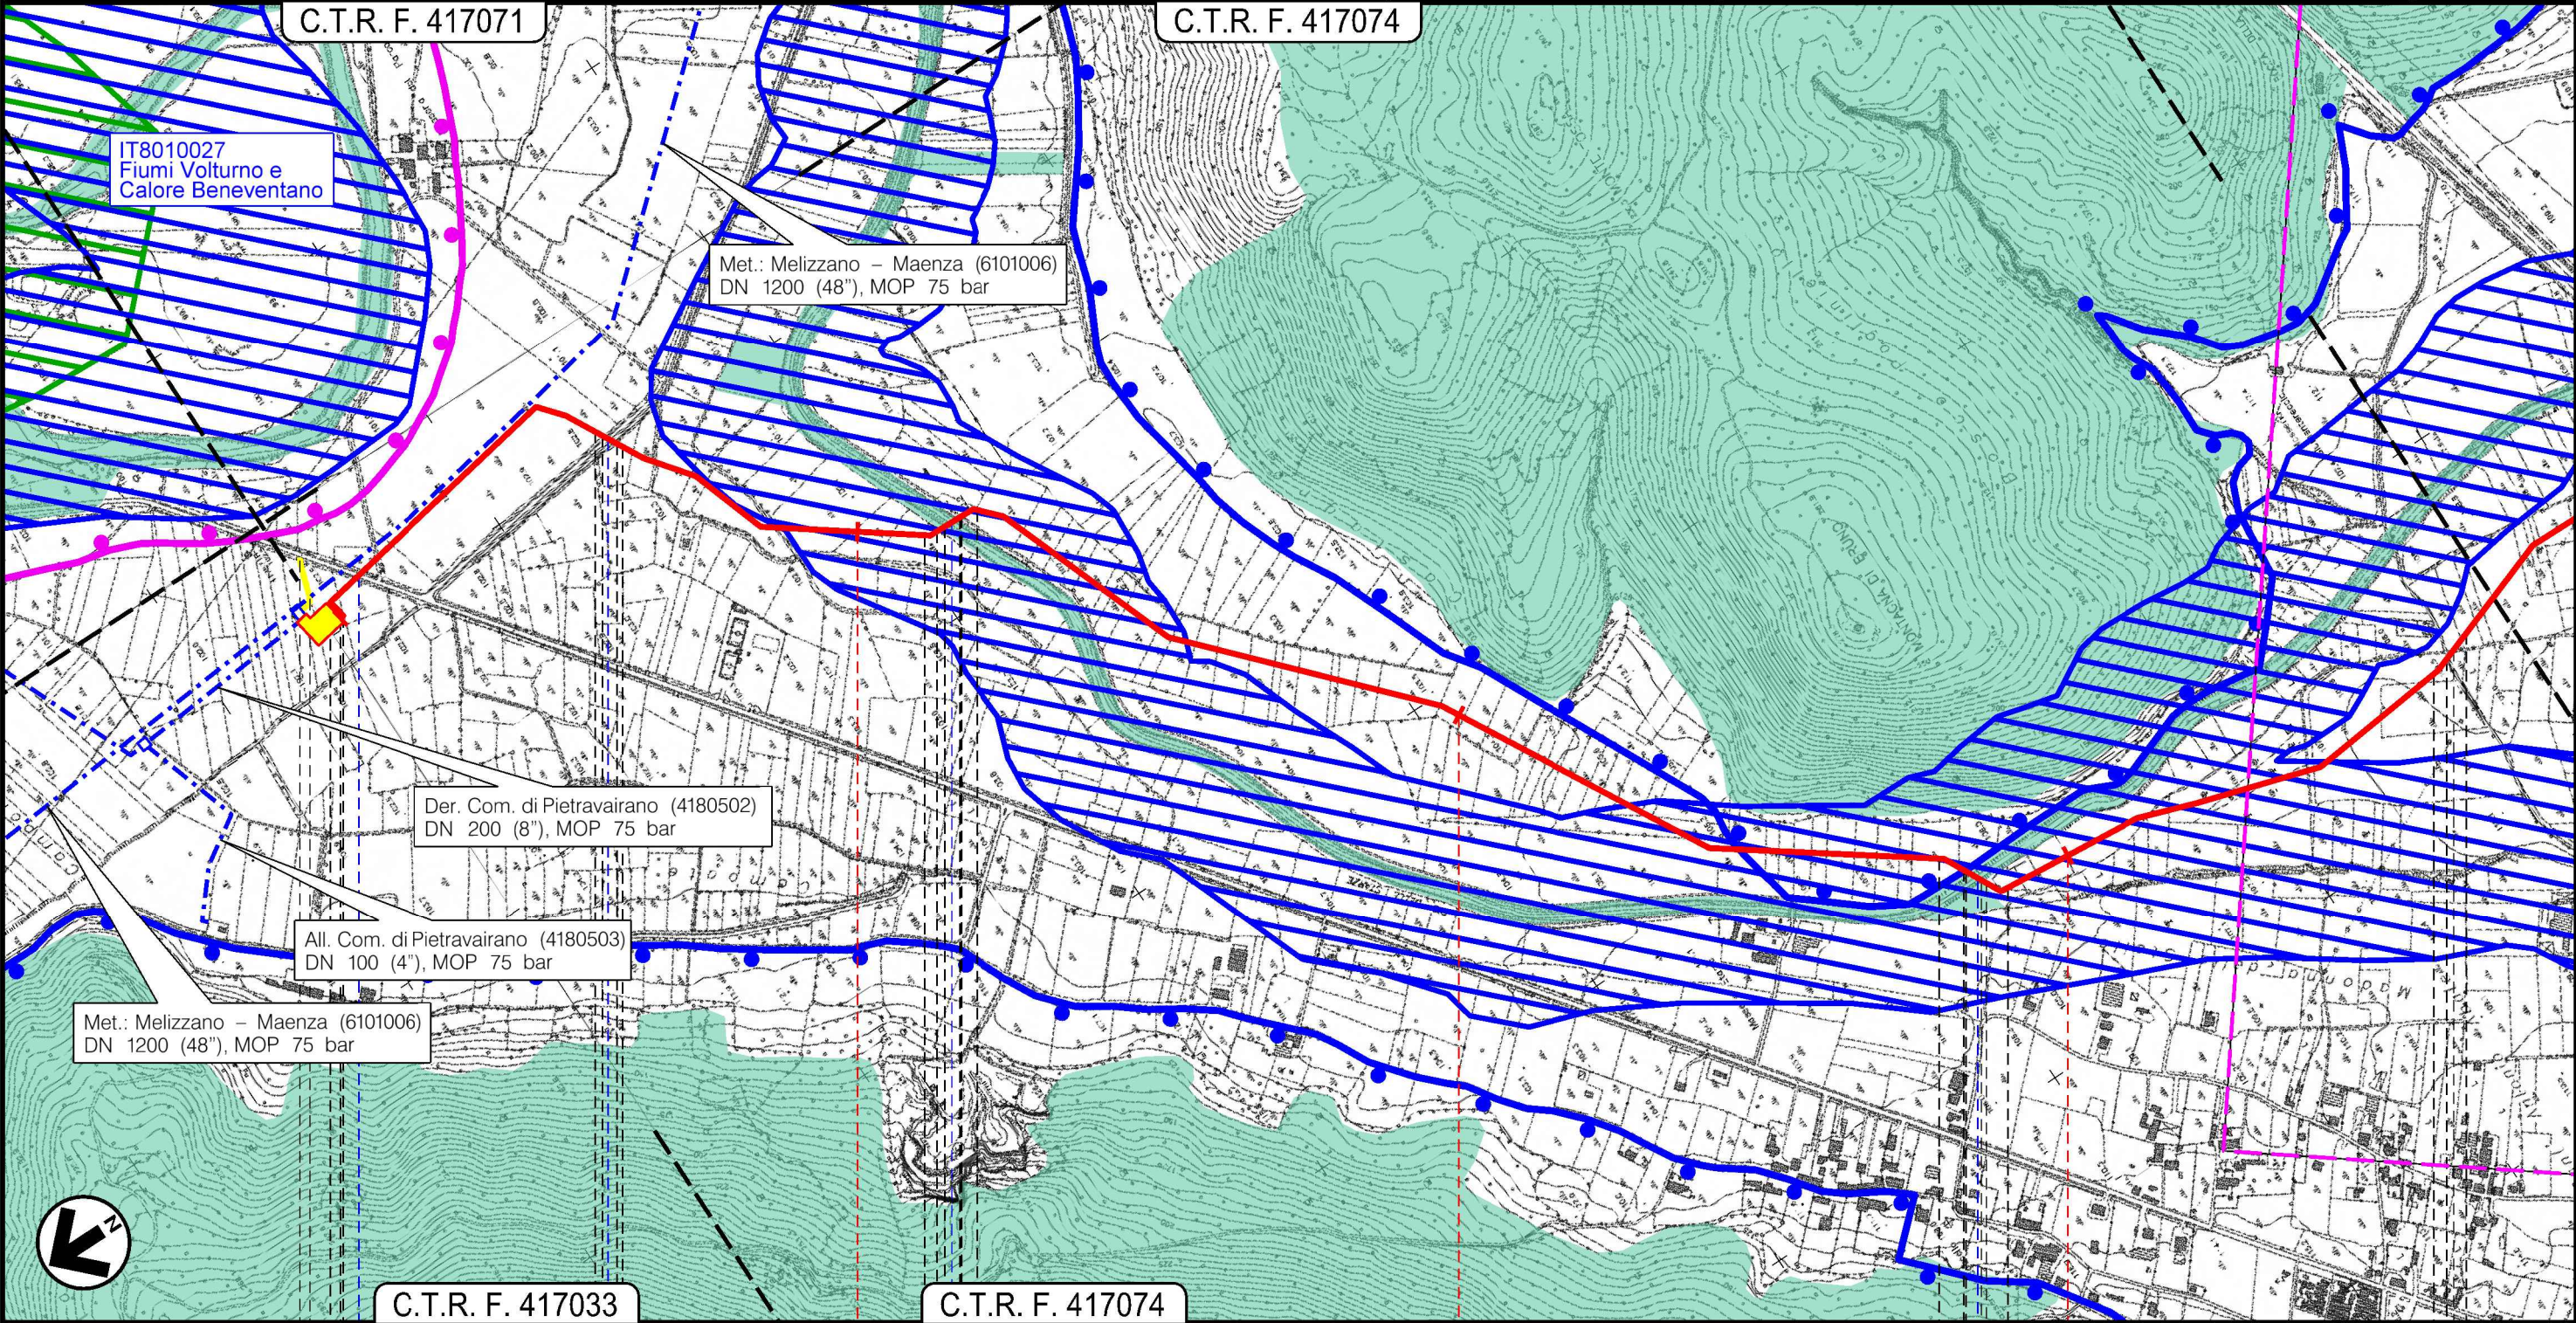

Il presente disegno e' di proprieta' aziendale - La Societa' tutelera' i propri diritti a termine di legge.


METANODOTTO COLLEGAMENTO PIETRAVAIRANO – PIGNATARO MAGGIORE
DN 600 (24”) , DP 75 bar

STRUMENTI DI TUTELA E PIANIFICAZIONE NAZIONALI

0	01/06/2016	EMISSIONE	F.MARCHETTI	M.FORNAROLI	V.FORLIVEST G.GIOVANNINI	Foglio 3
INDICE	DATA	REVISIONI	ELABORATO	VERIFICATO	APPROVATO AUTORIZZATO	di 9
SNAM RETE GAS			PROGETTISTA Technip		Dis. PG-SN-101	Scala 1:10000
			Ri f. TPIDL: 8021 - 428-DW-3252-11		Comm. NR/14285	

C.T.R. F. 417073

C.T.R. F. 417114

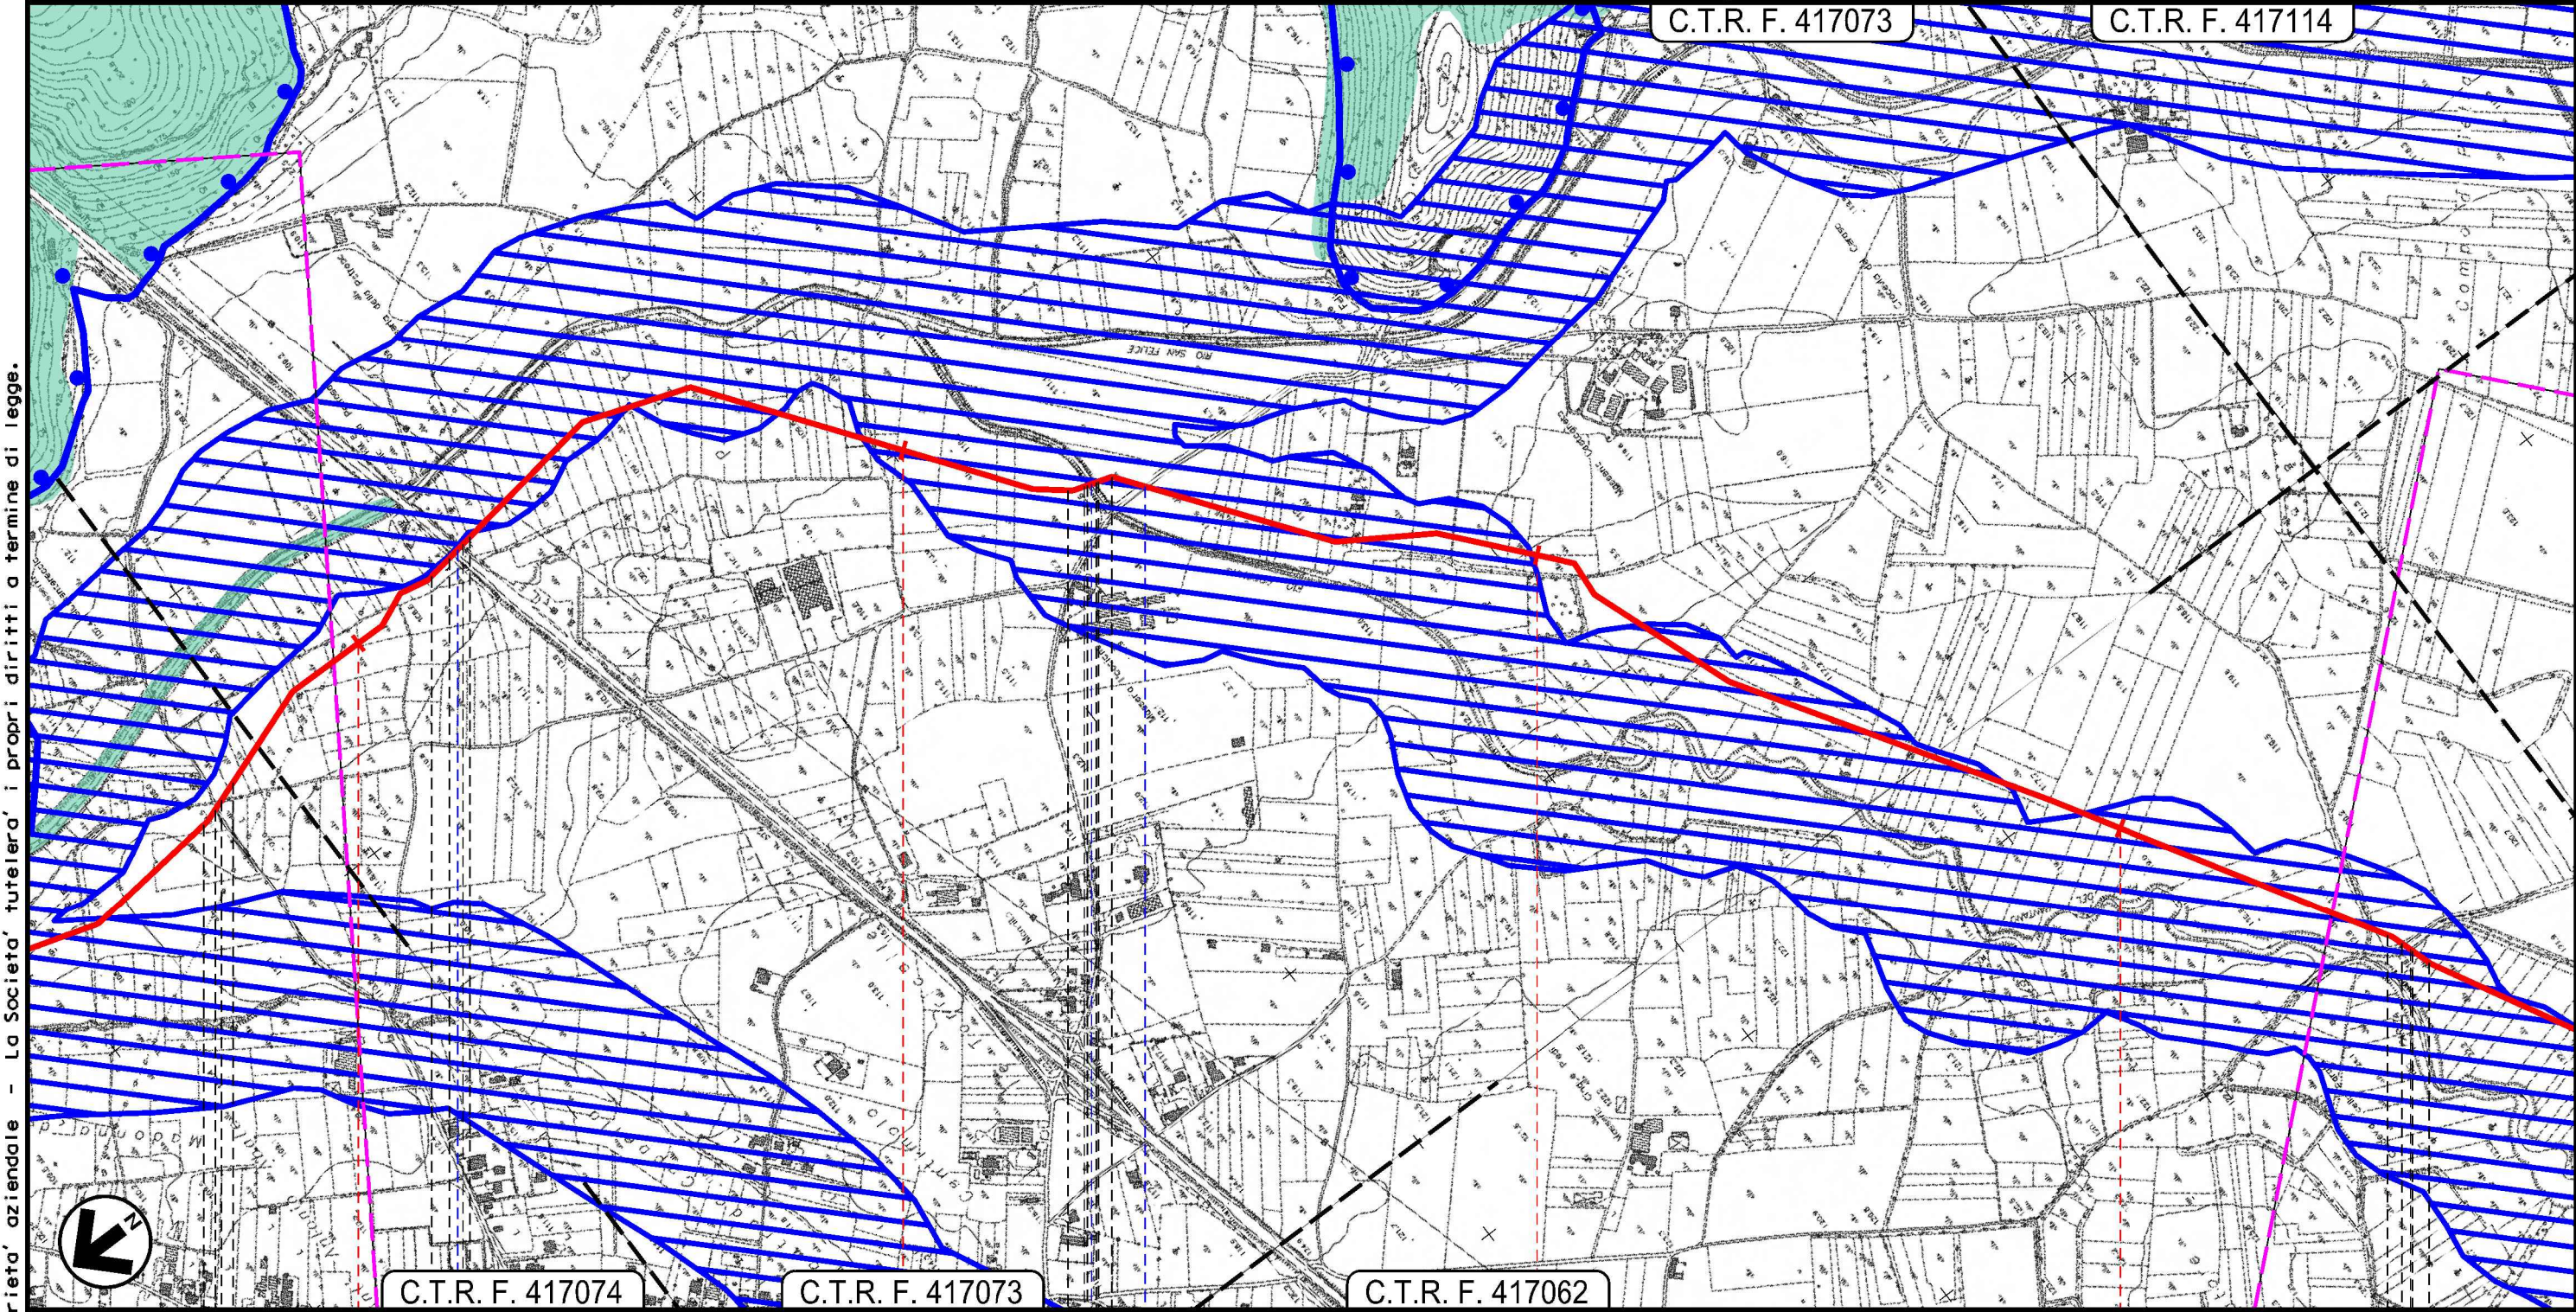

C.T.R. F. 417074

C.T.R. F. 417073

C.T.R. F. 417062

PIETRAVAIRANO
CASERTA

VAIRANO
PATENORA

S.S. n.372

Rio Pocciano

S.P. n.68

(T)

MURO CELLULARE IN LEGNAME
A DOPPIA PARETE (Dis. ST - 092)

PALIZZATE
(Dis. ST - 081)

Il presente disegno e' di proprieta' aziendale - La Societa' tutelera' i propri diritti a termine di legge.


METANODOTTO COLLEGAMENTO PIETRAVAIRANO – PIGNATARO MAGGIORE
DN 600 (24") , DP 75 bar

STRUMENTI DI TUTELA E PIANIFICAZIONE NAZIONALI

0	01/06/2016	EMISSIONE	F.MARCHETTI	M.FORNAROLI	V.FORLIVEST G.GIOVANNINI
INDICE	DATA	REVISIONI	ELABORATO	VERIFICATO	APPROVATO AUTORIZZATO
PROGETTISTA SNAM RETE GAS R1 f. TPIDL: 8021 - 428-DW-3252-11			Dis. PG-SN-101 Comm. NR/14285		

Foglio
4
di 9
Scala
1:10000

C.T.R. F. 417101

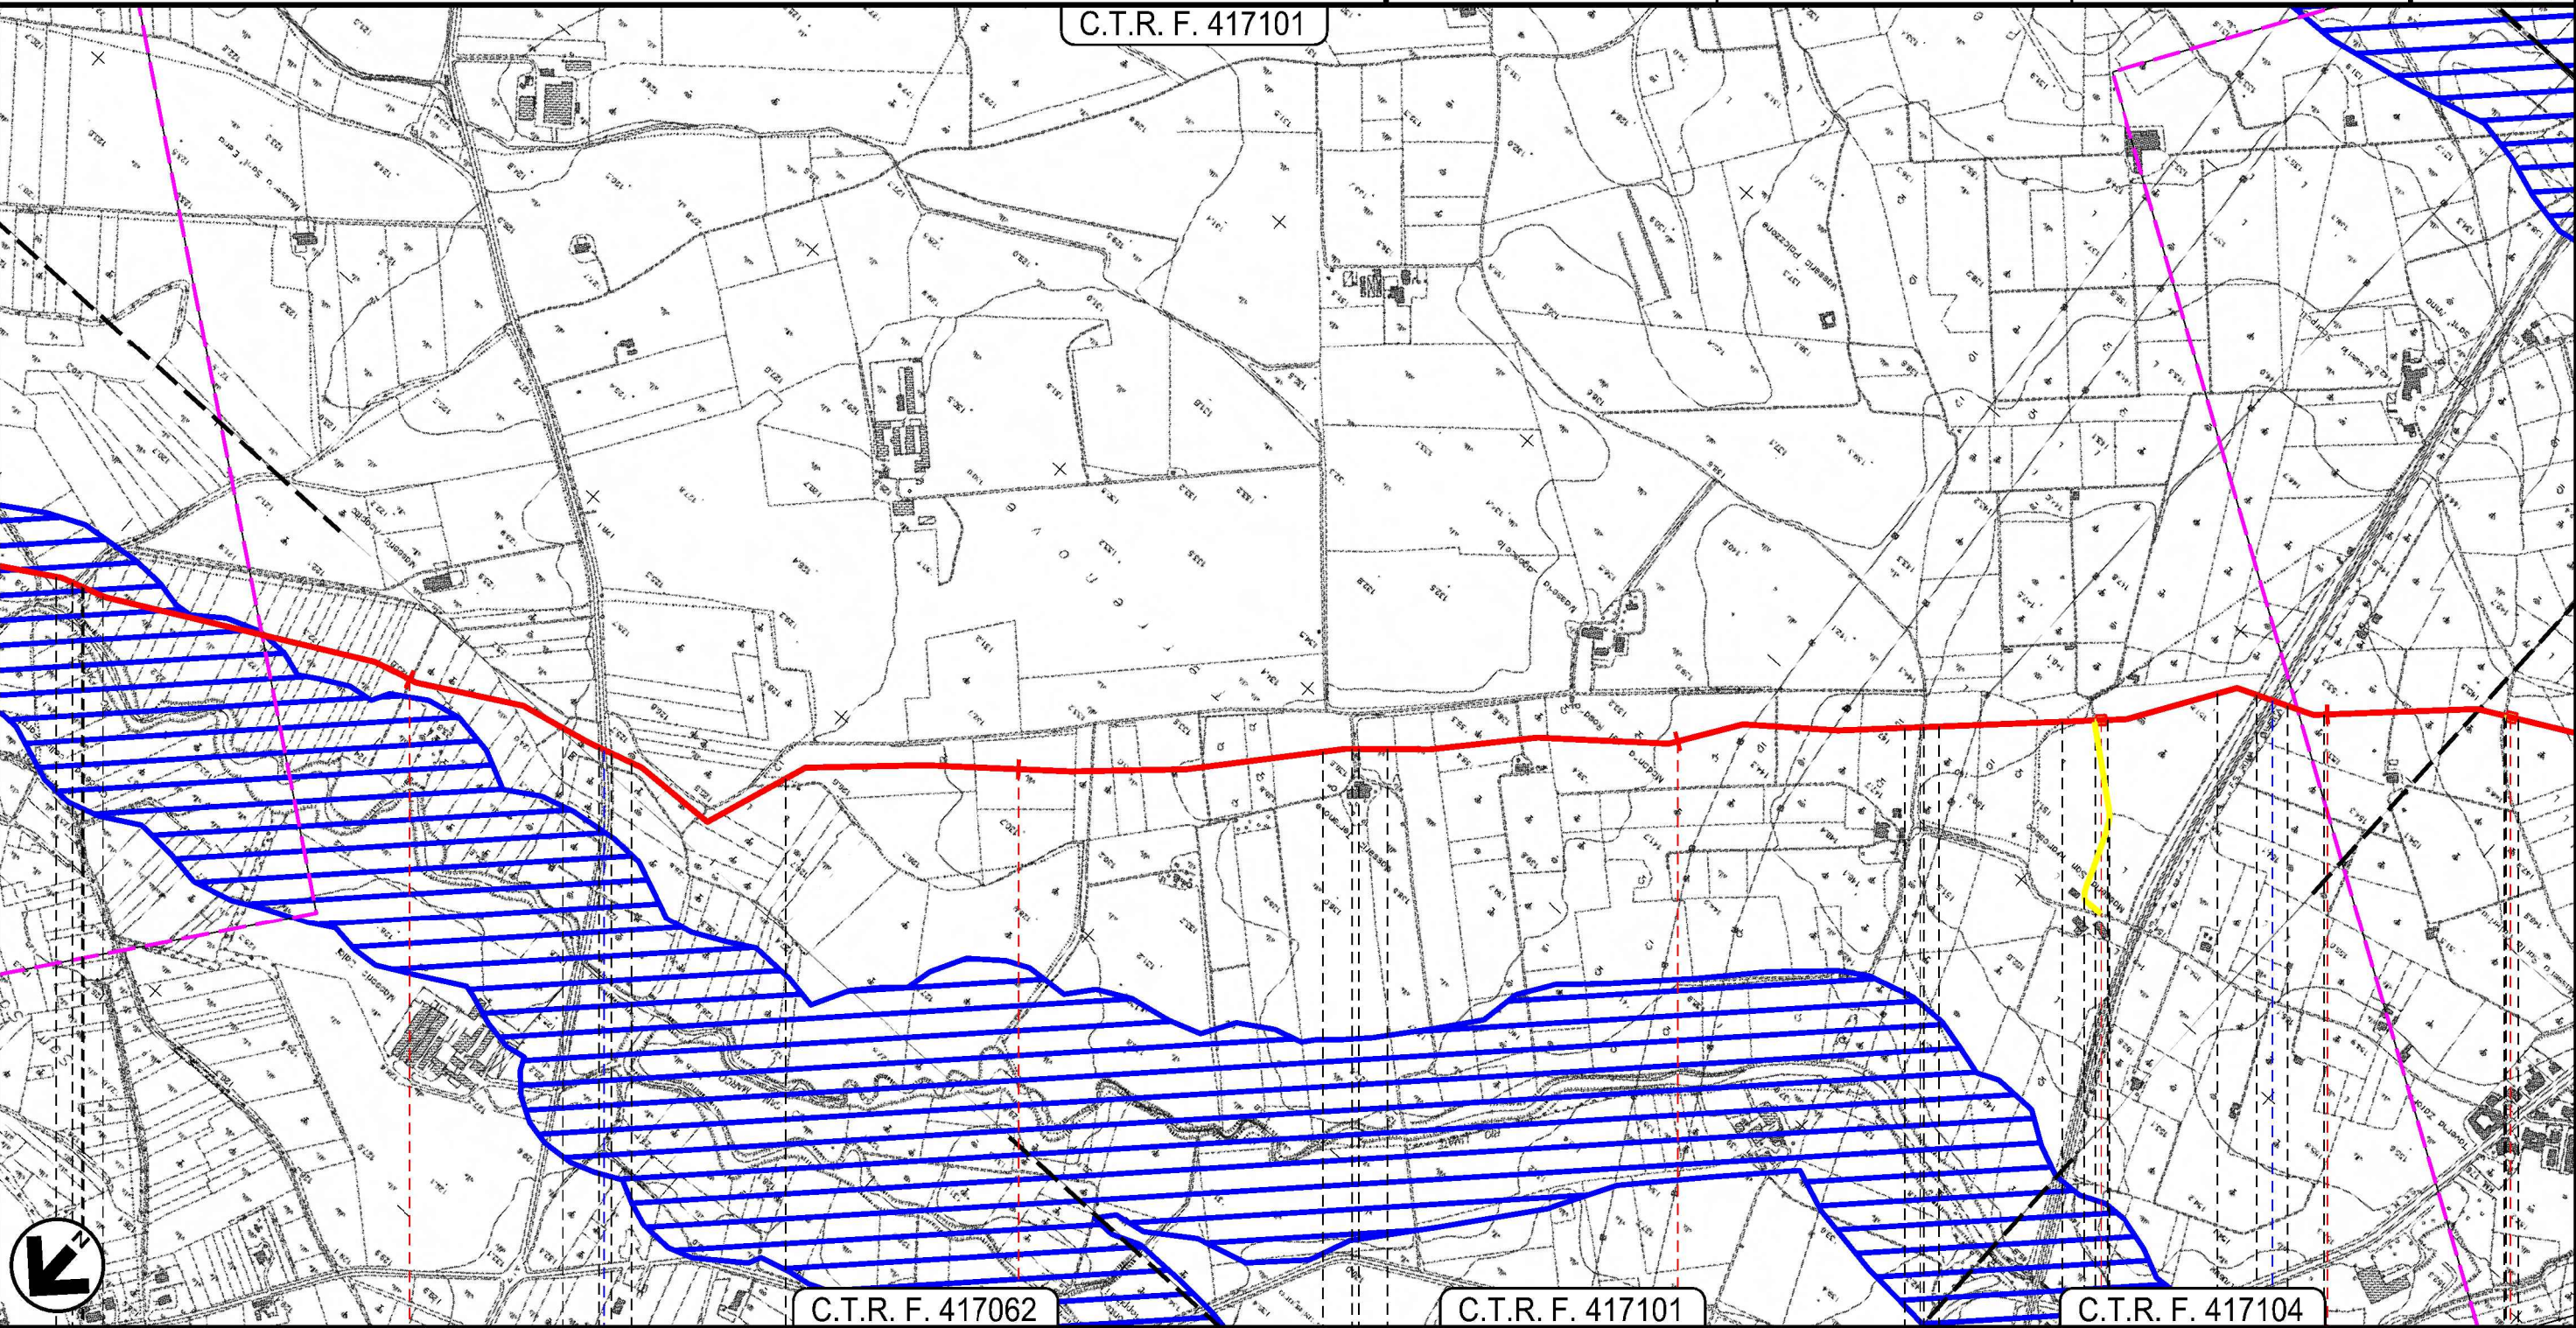

PIETRAVAIRANO		VAIRANO PATENORA		RIARDO				TEANO	
CASERTA									
		S.P. n.183				P.L.L. n.1 Km 10+645		P.L.L. n.2 Km 11+280	
								F.S. Roma - Caserta	

Il presente disegno e' di proprieta' aziendale - La Societa' tutelera' i propri diritti a termine di legge.

METANODOTTO COLLEGAMENTO PIETRAVAIRANO – PIGNATARO MAGGIORE
DN 600 (24") , DP 75 bar

STRUMENTI DI TUTELA E PIANIFICAZIONE NAZIONALI

0	01/06/2016	EMISSIONE	F.MARCHETTI	M.FORNAROLI	V.FORLIVEST G.GIOVANNINI
INDICE	DATA	REVISIONI	ELABORATO	VERIFICATO	APPROVATO AUTORIZZATO
SNAM RETE GAS			PROGETTISTA Technip		
			Ri f. TPIDL: 8021 - 428-DW-3252-11		
			Dis. PG-SN-101		
			Comm. NR/14285		

Foglio
5
di 9
Scala
1:10000

C.T.R. F. 417102

C.T.R. F. 417103

C.T.R. F. 417104

C.T.R. F. 417103

TEANO
CASERTA

P.LL. n.2 Km II-280

S.S. n.6

Rio dei Parchi

Fiume del Maltempo

(T)

RICOSTITUZIONE SPONDALE CON
RIVESTIMENTO IN MASSI (Dis. ST - 125)

MURO CELLULARE IN LEGNAME
A DOPPIA PARETE (Dis. ST - 092)

RICOSTITUZIONE SPONDALE CON
RIVESTIMENTO IN MASSI (Dis. ST - 125)

MURO CELLULARE IN LEGNAME
A DOPPIA PARETE (Dis. ST-092)



Il presente disegno e' di proprieta' aziendale - La Societa' tutelera' i propri diritti a termine di legge.

METANODOTTO COLLEGAMENTO PIETRAVAIRANO – PIGNATARO MAGGIORE
DN 600 (24”) , DP 75 bar

STRUMENTI DI TUTELA E PIANIFICAZIONE NAZIONALI

0	01/06/2016	EMISSIONE	F.MARCHETTI	M.FORNAROLI	V.FORLIVEST G.GIOVANNINI
INDICE	DATA	REVISIONI	ELABORATO	VERIFICATO	APPROVATO AUTORIZZATO
PROGETTISTA SNAM RETE GAS Ri f. TPI DL: 8021 - 428-DW-3252-11			Dis. PG-SN-101 Comm. NR/14285		

Foglio
6
di 9
Scala
1:10000

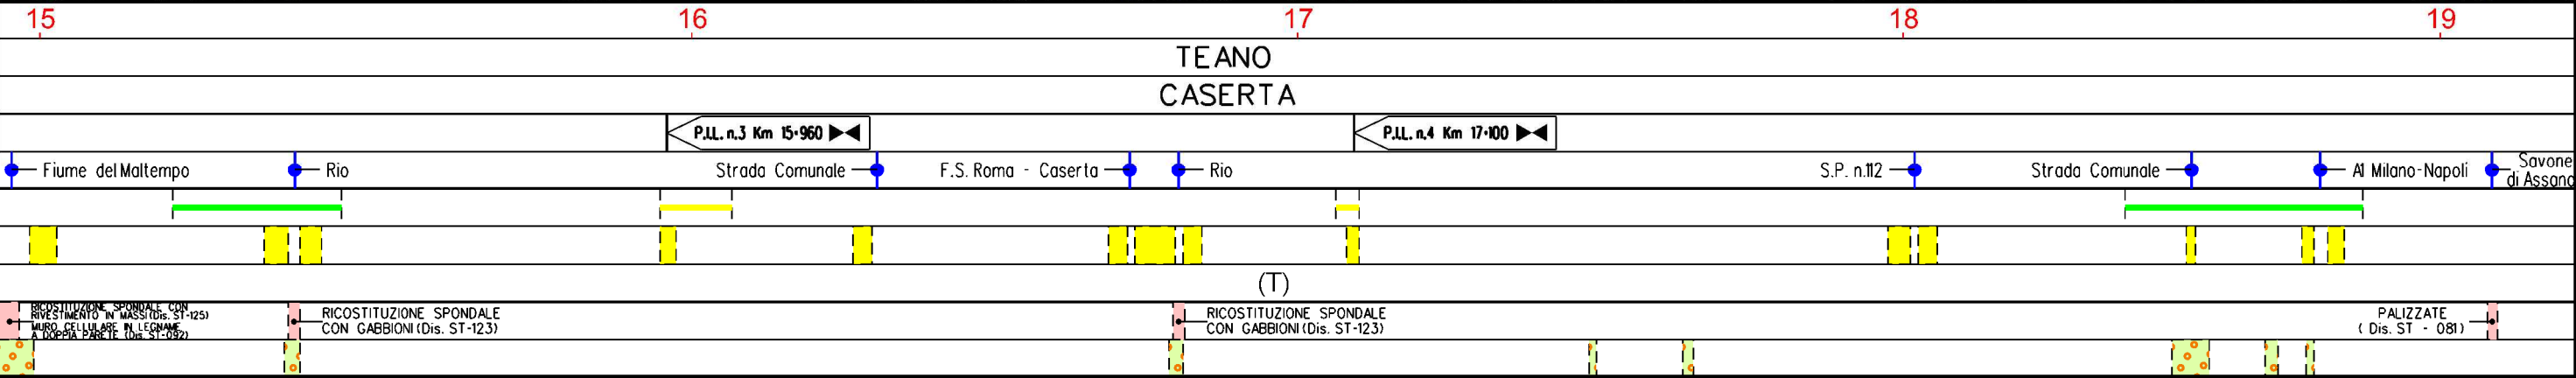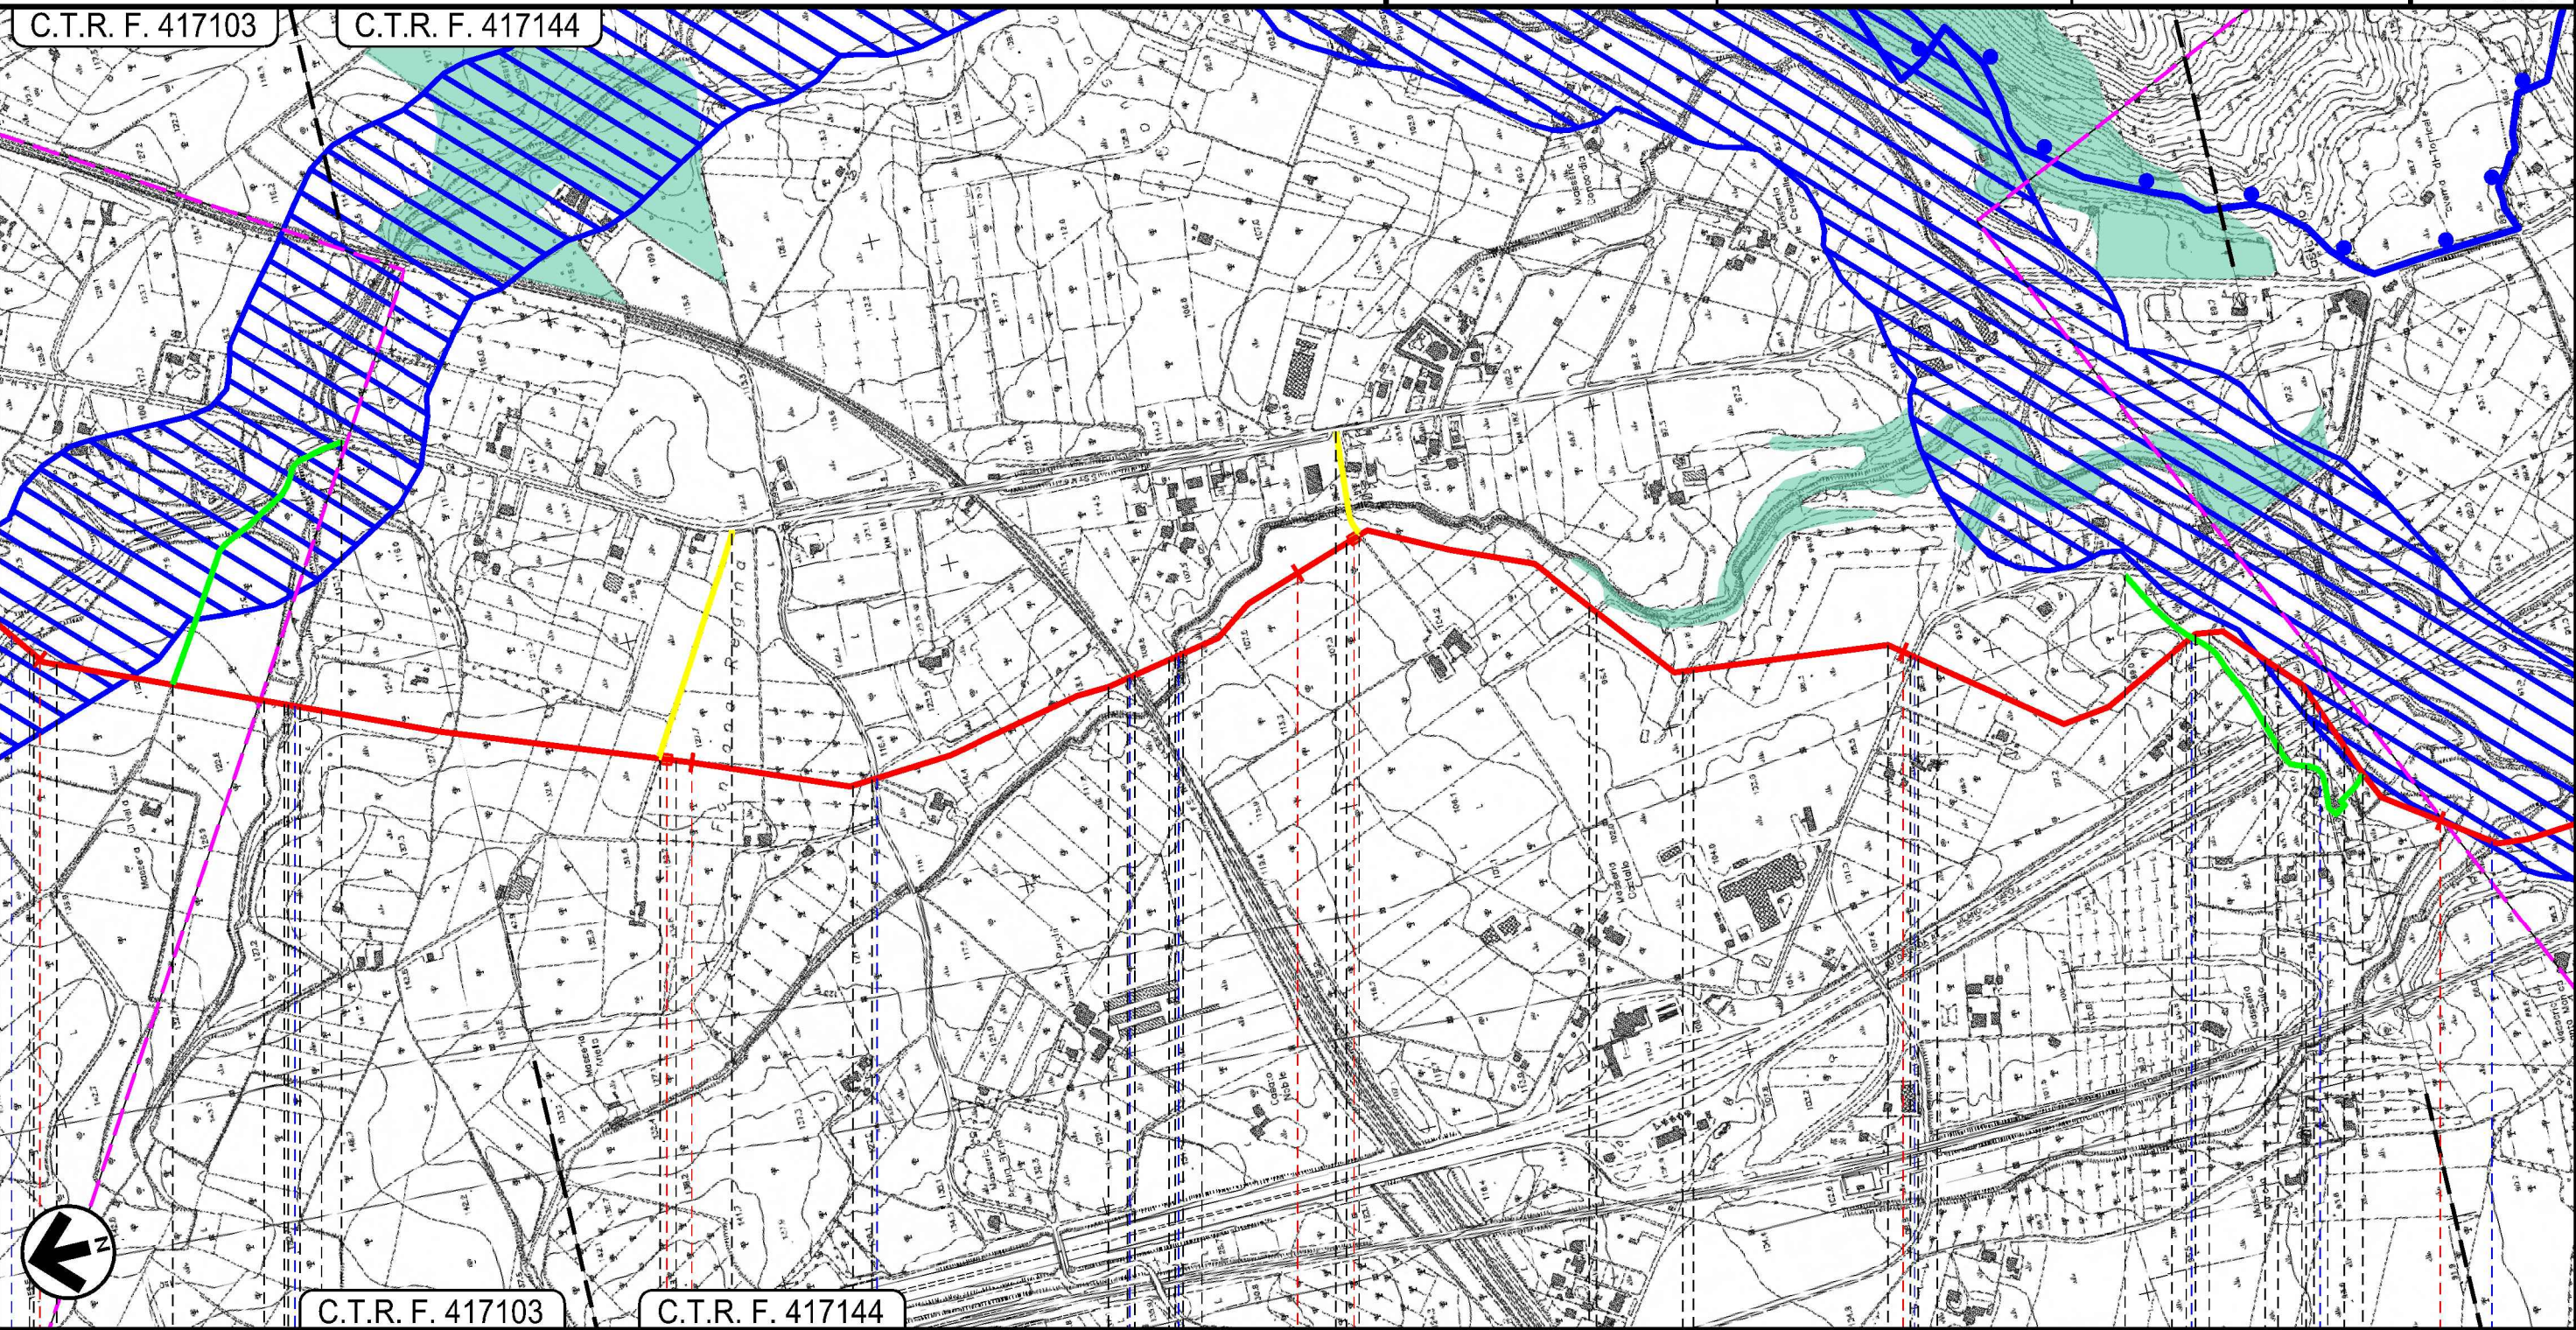

Il presente disegno e' di proprieta' aziendale - La Societa' tutelera' i propri diritti a termine di legge.

METANODOTTO COLLEGAMENTO PIETRAVAIRANO – PIGNATARO MAGGIORE
DN 600 (24”) , DP 75 bar

STRUMENTI DI TUTELA E PIANIFICAZIONE NAZIONALI

0	01/06/2016	EMISSIONE	F.MARCHETTI	M.FORNAROLI	V.FORLIVEST G.GIOVANNINI
INDICE	DATA	REVISIONI	ELABORATO	VERIFICATO	APPROVATO AUTORIZZATO
SNAM RETE GAS			PROGETTISTA Technip Ri f. TPIDL: 8021 - 428-DW-3252-11		
			Dis. PG-SN-101		
			Comm. NR/14285		

Foglio
7
di 9
Scala
1:10000

C.T.R. F. 417143

C.T.R. F. 417143

C.T.R. F. 430024

TEANO

CALVI RISORTA

CASERTA

SPARANISE



Savone di Assano

Savone di Assano

Stada Comunale

Stada Comunale

(T)

(RD)

(RT)

(T)

PALIZZATE
(Dis. ST-081)



MURO CELLULARE IN LEGNAME
A DOPPIA PARETE (Dis. ST-092)

PALIZZATE (Dis. ST-081)
MURO IN MASSI (Dis. ST-094)

METANODOTTO COLLEGAMENTO PIETRAVAIRANO – PIGNATARO MAGGIORE
DN 600 (24") , DP 75 bar

STRUMENTI DI TUTELA E PIANIFICAZIONE NAZIONALI

0	01/06/2016	EMISSIONE	F.MARCHETTI	M.FORNAROLI	V.FORLIVEST G.GIOVANNINI	Foglio 8
INDICE	DATA	REVISIONI	ELABORATO	VERIFICATO	APPROVATO AUTORIZZATO	di 9
SNAM RETE GAS			PROGETTISTA Technip		Dis. PG-SN-101	Scala 1:10000
			Ri f. TPIDL: 8021 - 428-DW-3252-11		Comm. NR/14285	

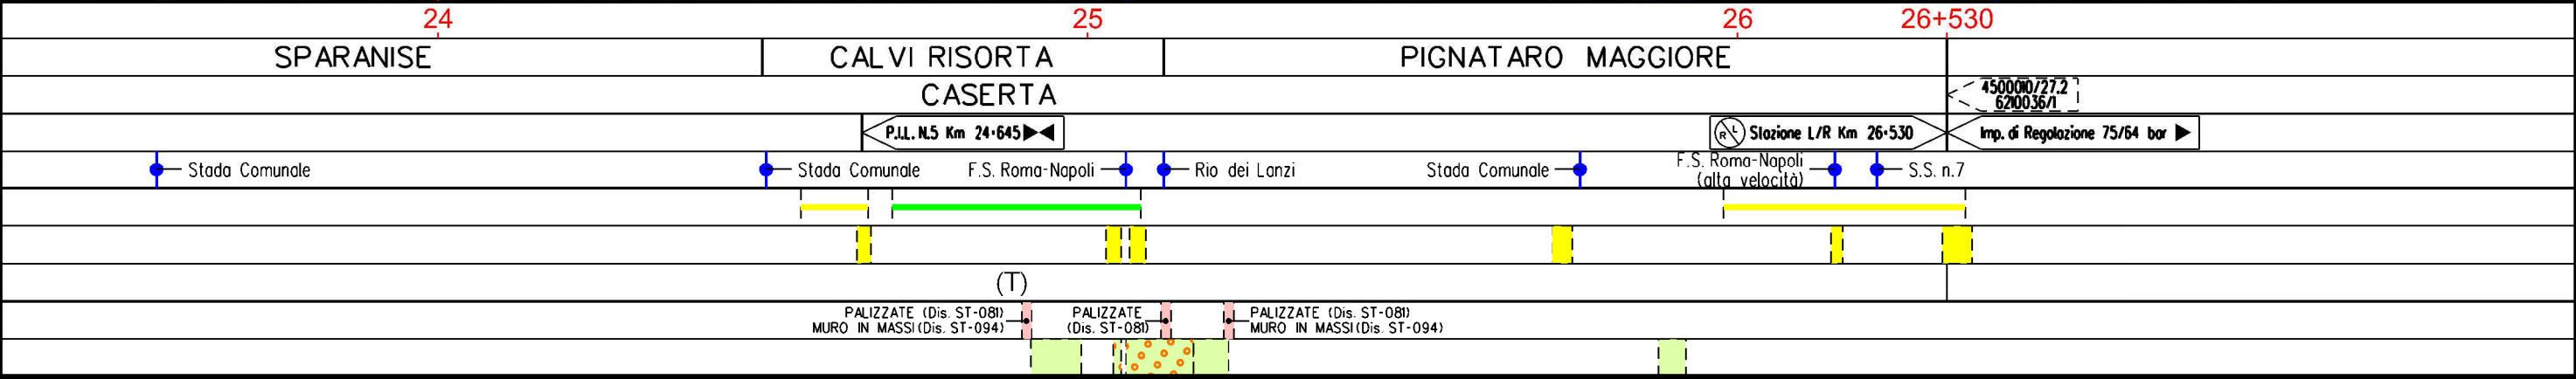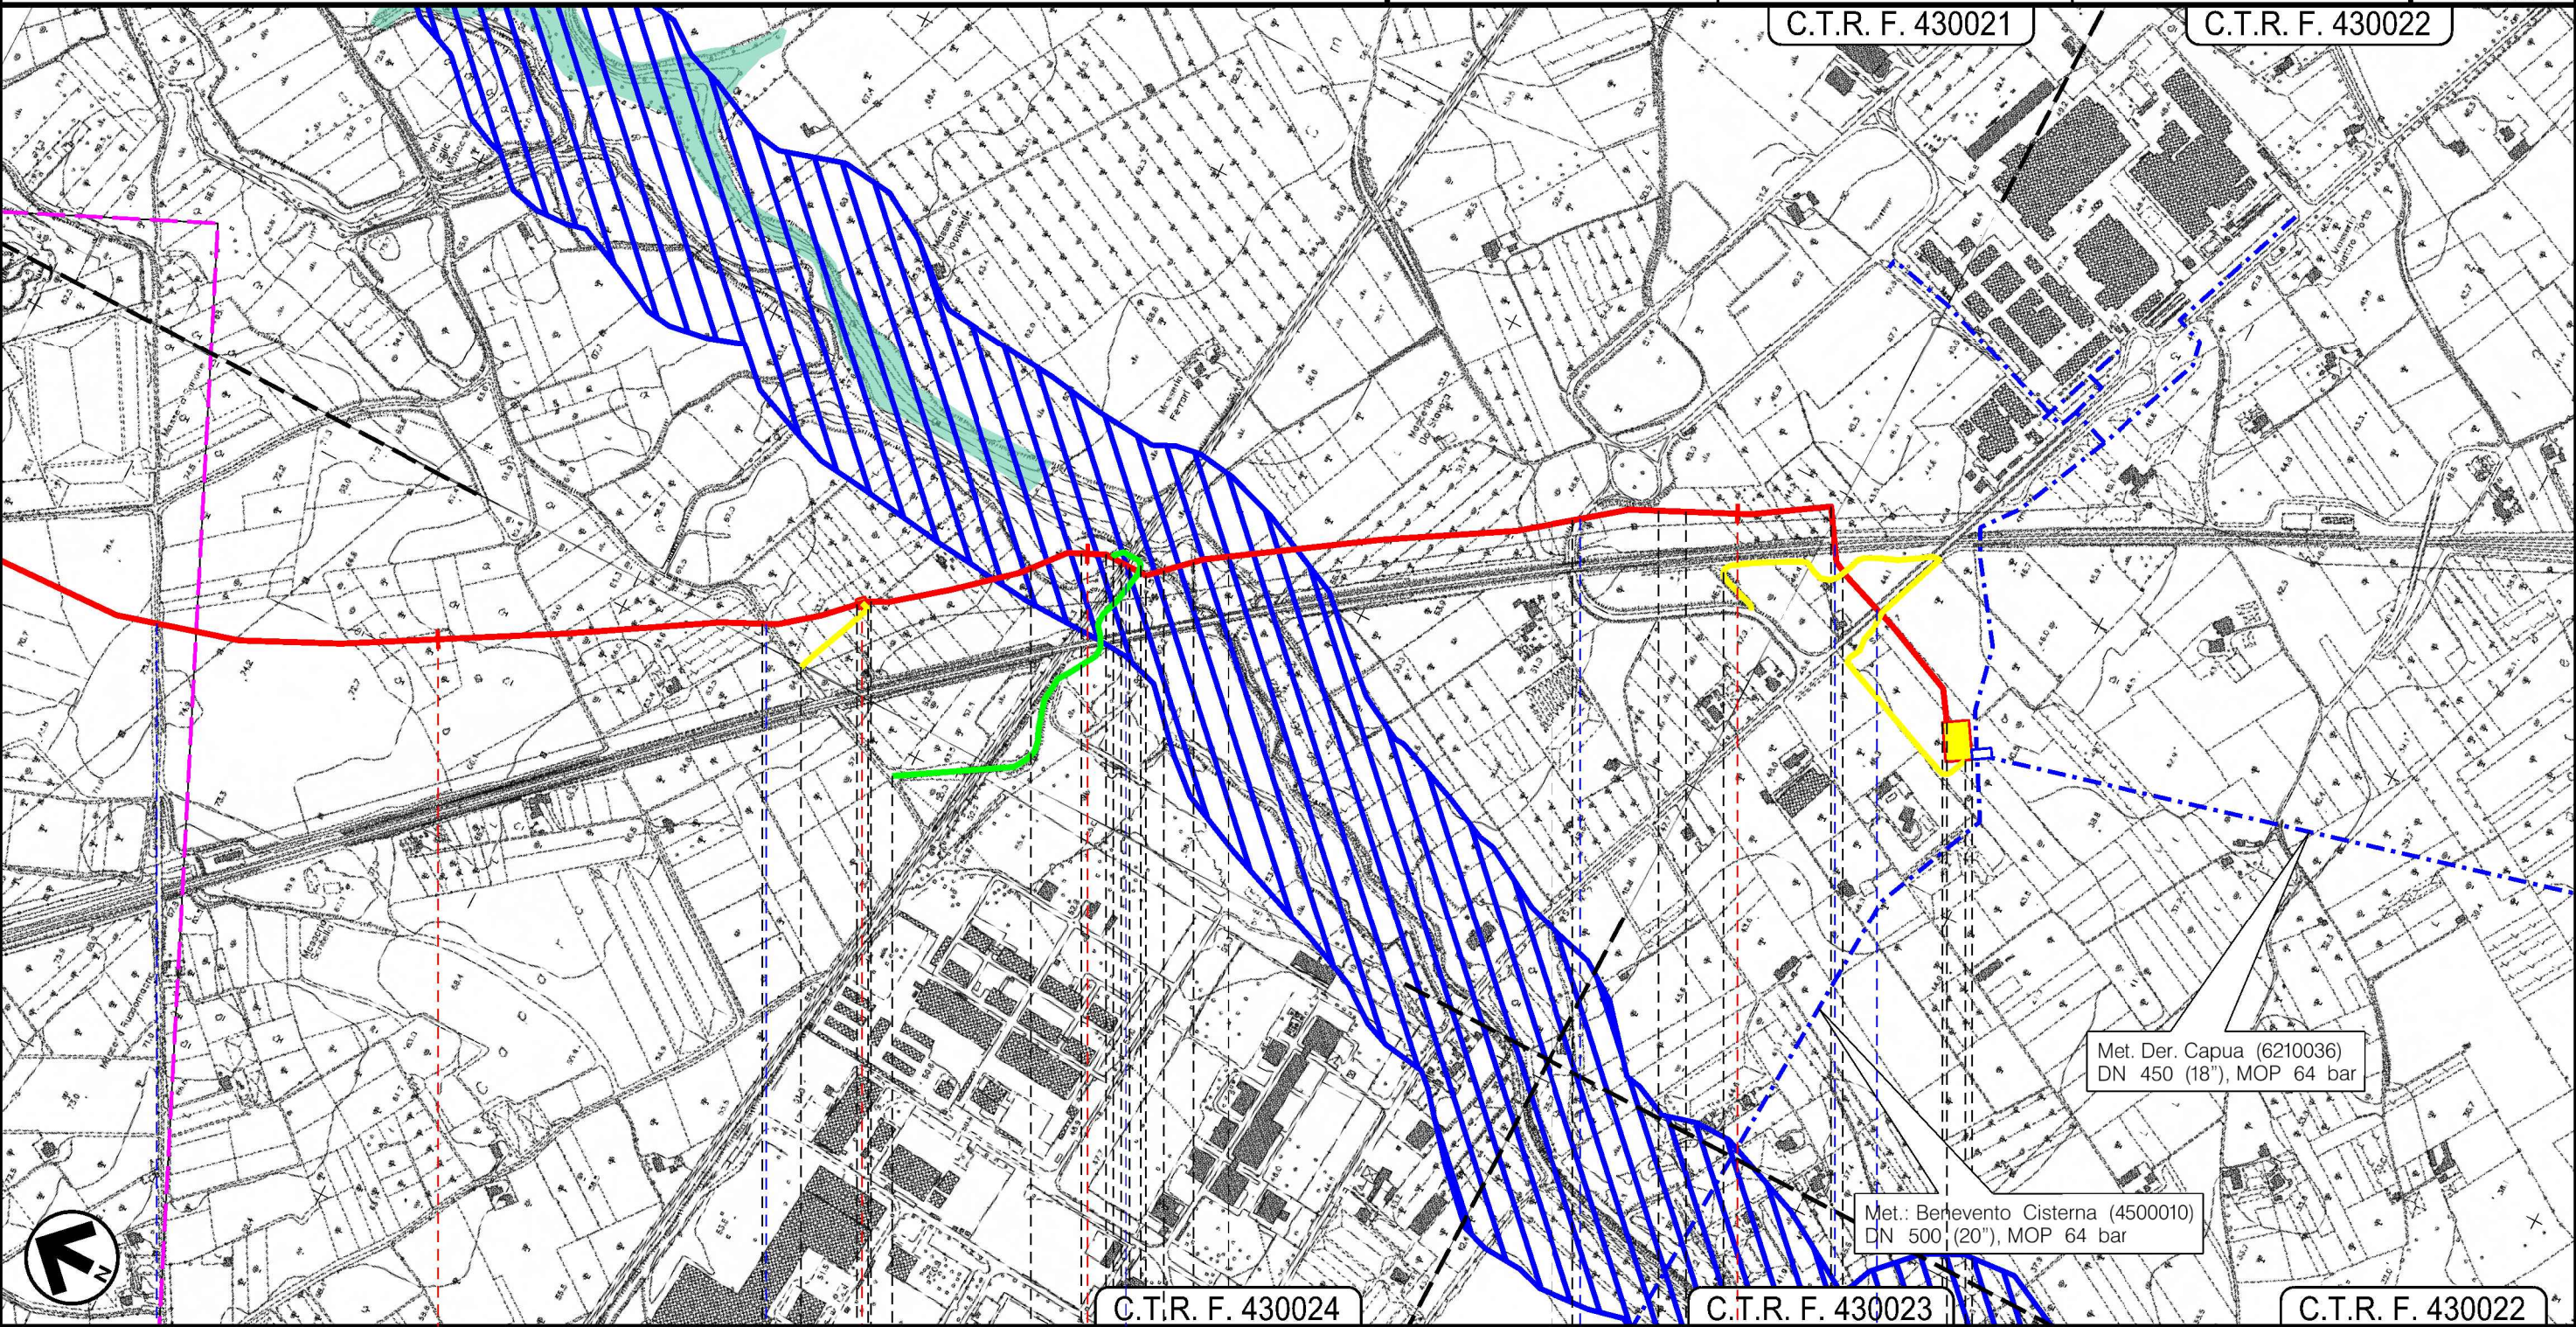

Il presente disegno e' di proprieta' aziendale - La Societa' tutelera' i propri diritti a termine di legge.

Il presente disegno e' di proprieta' aziendale - La Societa' tutelera' i propri diritti a termine di legge.

METANODOTTO COLLEGAMENTO PIETRAVAIRANO – PIGNATARO MAGGIORE
DN 600 (24”) , DP 75 bar

STRUMENTI DI TUTELA E PIANIFICAZIONE NAZIONALI

0	01/06/2016	EMISSIONE	F.MARCHETTI	M.FORNAROLI	V.FORLIVEST G.GIOVANNINI
INDICE	DATA	R E V I S I O N I	ELABORATO	VERIFICATO	APPROVATO AUTORIZZATO
SNAM RETE GAS			PROGETTISTA Technip R1 f. TPI DL: 8021 - 428-DW-3252-11		
			Dis. PG-SN-101		
			Comm. NR/14285		

Foglio
9
di 9
Scala
1:10000

LEGENDA

SIMBOLOGIA CARTOGRAFICA

- Metanodotto in progetto
- Metanodotti in esercizio
- Metanodotti da porre fuori esercizio e rimuovere
- Metanodotti fuori esercizio
- Metanodotti fuori esercizio da rimuovere
- Aree impianti stacco-terminale in progetto
- Aree impianti stacco-terminale esistenti
- Piazzola di stoccaggio tubazioni
- Strada di accesso all'impianto
- Adeguamento strade esistenti
- Limite sovrapposizione fogli

Altre condotte di terziAltri metanodotti in progettoGallerie, Tunnel, Mini-Microtunnel, Raise Boring e T.O.C.Impianti di linea in progettoImpianti di linea su rete in esercizioImpianti di linea da porre fuori esercizio e recuperareDepositi temporaneiStrade di accesso provvisorioPunto di ripresa fotografico e numerazione

SIMBOLOGIA MECCANICA

- Punto di intercettazione di linea (P.I.L.)
- Punto di intercettazione di derivazione importante (P.I.D.I.)
- Punto di intercettazione di derivazione semplice con stacco da P.I.L. (P.I.D.S.)
- Punto di intercettazione e derivazione semplice con stacco da Linea (P.I.D.S.)
- Punto di intercettazione con discaggio di allacciamento (P.I.D.A.)
- Punto predisposto per il discaggio di allacciamento (P.P.D.A.)
- Punto di sezionamento elettrico terminale (P.S.E.T.)
- Stazione predisposta per lancio e ricevimento PIG
- Impianto di riduzione/regolazione della pressione

LEGENDA DEI VINCOLI

- VINCOLO IDROGEOLOGICO (RD 3267/23)
- areali
- puntiformi
- Parte III Beni paesaggistici
- Immobili ed aree di notevole interesse pubblico (art.136)
- Aree tutelate per legge (art.142)
- Territori costieri (lett. a) e contermini ai laghi (lett. b) per una fascia di 300 m dalla linea di battigia. Fiumi, torrenti e corsi d'acqua (lett. c) iscritti agli elenchi previsti dal T.U. approvato con R. D. 1775 e relative sponde per una fascia di 150 m
- Montagne eccedenti 1600 m per la catena Alpina e 1200 m per quella Appenninica e le isole (lett. d) Ghiacciai e circhi glaciali (lett. e)
- Parchi e riserve nazionali e regionali ed i territori di protezione esterna dei parchi (lett. f)
- Territori ricoperti da foreste e boschi, anchorche' percorse dal fuoco, e quelli sottoposti a vincolo di rimboschimento (lett. g)
- Aree assegnate ad Universita' o gravate da usi civici (lett. h)
- Zone umide incluse nell'elenco di cui al DPR 448/76 (lett. i)
- Zone di interesse archeologico (lett. m)
- Beni individuati a norma dell' art. 1-quinquies della L. 431/85 (art. 159 comma 5)
- Siti di importanza comunitaria (92/43/CEE) e zone di protezione speciale (79/409/CEE)
- Vulcani (lett. l)

TESTO UNICO DELLE DISPOSIZIONI LEGISLATIVE IN MATERIA
DI BENI CULTURALI E AMBIENTALI (DLgs N.490/99)

Piano Territoriale Paesistico dei Comuni Vesuviani

- A.I. Recupero delle aree industriali

Progressiva chilometrica	N.	
Comuni		
Province		
Impianti		
Attraversamenti		
Strade – Piste – Piazzole tubazioni		
Fascia di lavoro		
Scavabilita' terreni		
Ripristini morfologici		
Ripristini vegetazionali		

TIPOLOGIA ATTRAVERSATA (SS n. **, corso d'acqua, ferrovia, ecc.)	
ACCESSO IMPIANTI	ADEGUAMENTI STRADE
ALLARGATA	RIDOTTA
SCIOLTI (T)	ROCCIA TENERA (RT)
	ROCCIA DURA (RD)
TIPOLOGIA RIPRISTINO (Dis. ST - XXX)	
INERBIMENTI	PIANTAGIONI
	INERBIMENTE PIANTE