


Il presente disegno e' di proprieta' aziendale - La Societa' tutelera' i propri diritti a termine di legge.

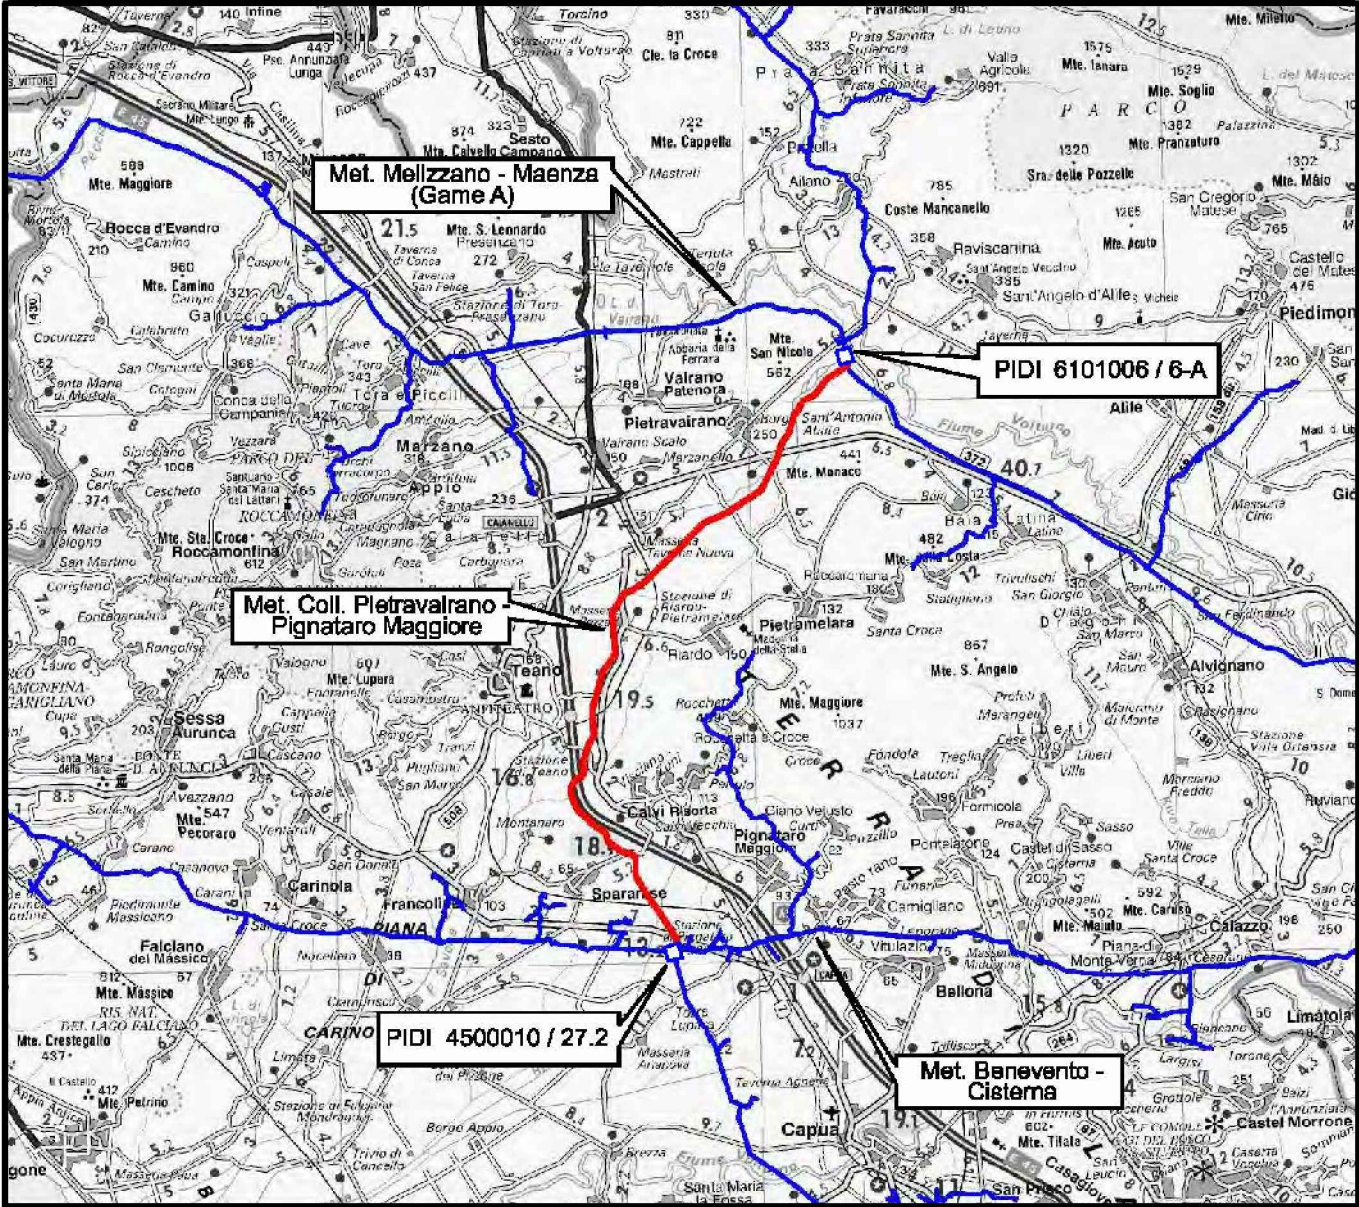


COROGRAFIA Scala 1:250.000

0	01/06/2016	EMISSIONE	F.MARCHETTI	M.FORNAROLI	V.FORLIVEST G.GIOVANNINI
INDICE	DATA		ELABORATO	VERIFICATO	APPROVATO AUTORIZZATO
 SNAM RETE GAS			 Rif. TPIDL: 8021 - 428-DW-3252-13		
METANODOTTO COLLEGAMENTO PIETRAVAIRANO – PIGNATARO MAGGIORE DN 600 (24") , DP 75 bar			Dis. PG-SP-101		
			Pg. 1 di 9		
			Comm. NR/14285		
			INDICE 0		
STRUMENTI DI TUTELA E PIANIFICAZIONE PROVINCIALI			Scala 1:10000		
			Sostituisce il Sostituito dal		



METANODOTTO COLLEGAMENTO PIETRAVAIRANO – PIGNATARO MAGGIORE
DN 600 (24") , DP 75 bar


STRUMENTI DI TUTELA E PIANIFICAZIONE PROVINCIALI

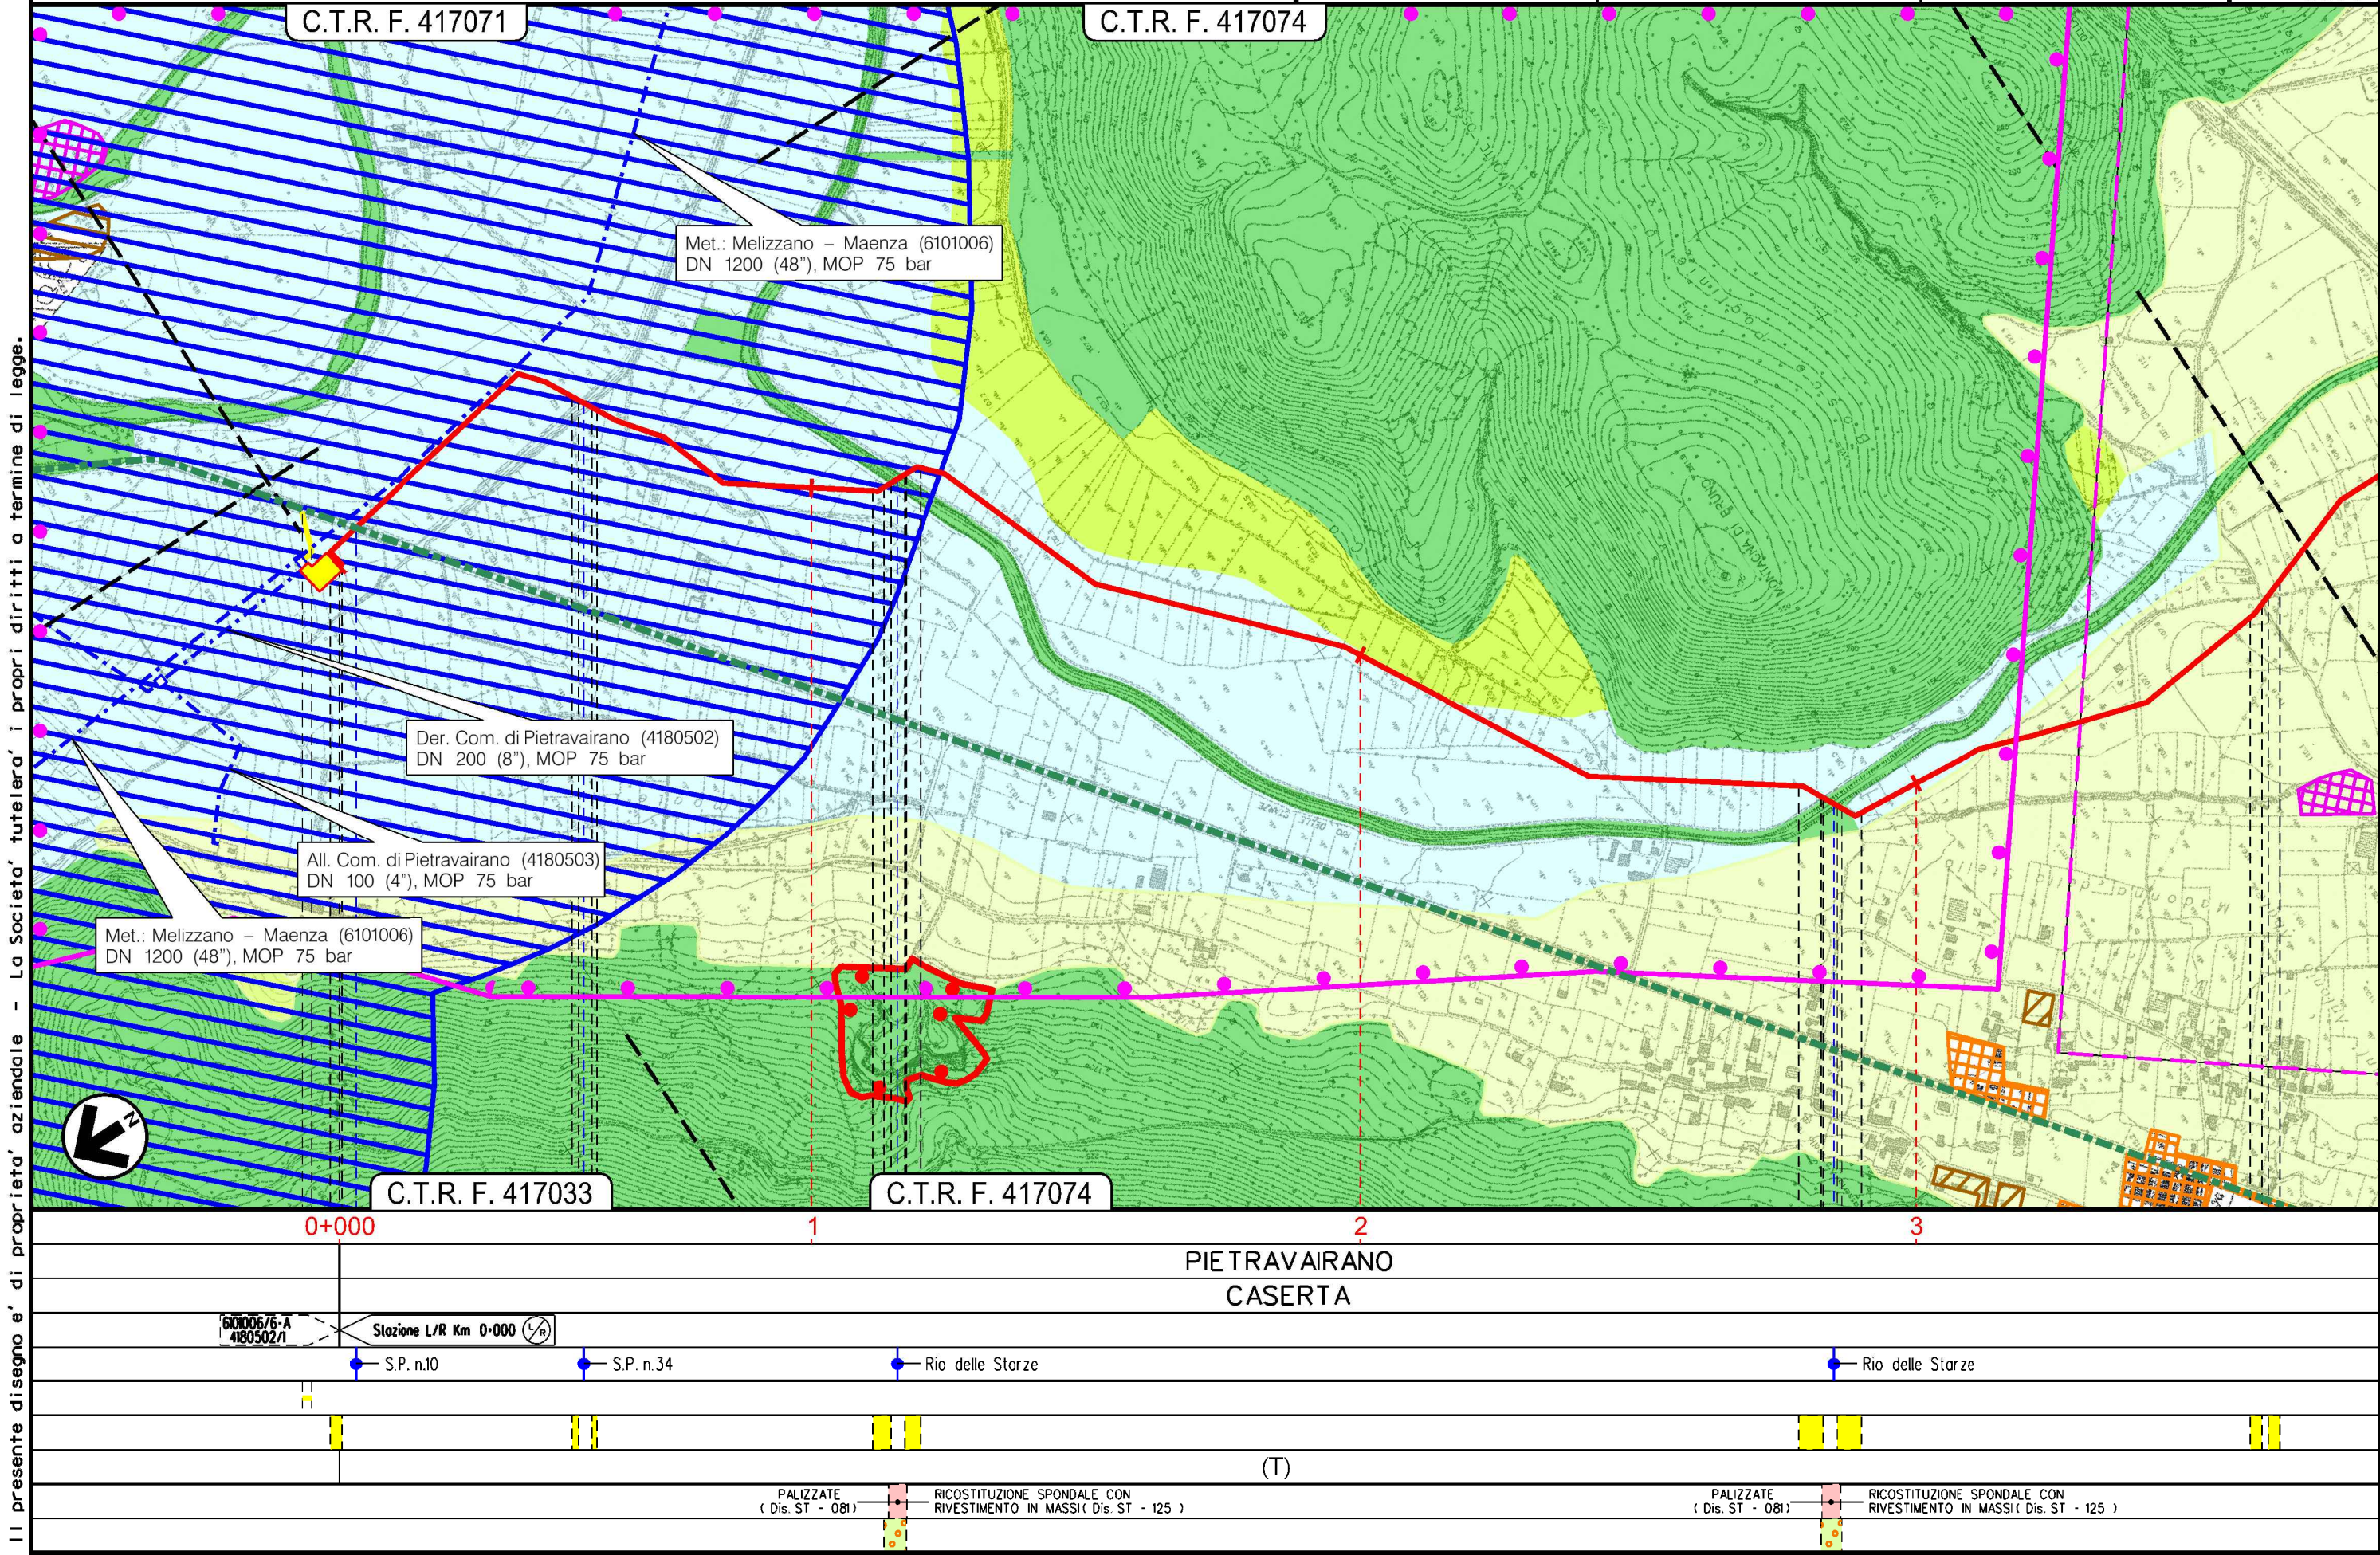0	01/06/2016	EMISSIONE	F.MARCHETTI	M.FORNAROLI	V.FORLIVEST G.GIOVANNINI	Foglio 2
INDICE	DATA	R E V I S I O N I	ELABORATO	VERIFICATO	APPROVATO AUTORIZZATO	di 9
SNAM RETE GAS			PROGETTISTA Technip		Dis. PG-SP-101	Scala 1:10000
Ri f. TPIDL: 8021 - 428 - DW-3252-13			Comm. NR/14285			



STRUMENTI DI TUTELA E PIANIFICAZIONE PROVINCIALI

						Foglio
O	01/06/2016	EMISSIONE		F.MARCHETTI	M.FORNAROLI	V.FORLIVEST G.GIOVANNINI
INDICE	DATA	R E V I S I O N I		ELABORATO	VERIFICATO	APPROVATO AUTORIZZATO
 SNAM RETE GAS		PROGETTISTA 		Dis. PG-SP-101		Foglio 3 di 9 Scala 1:10000
		Rif. TPIDL: 8021 - 428-DW-3252-13		Comm. NR/14285		

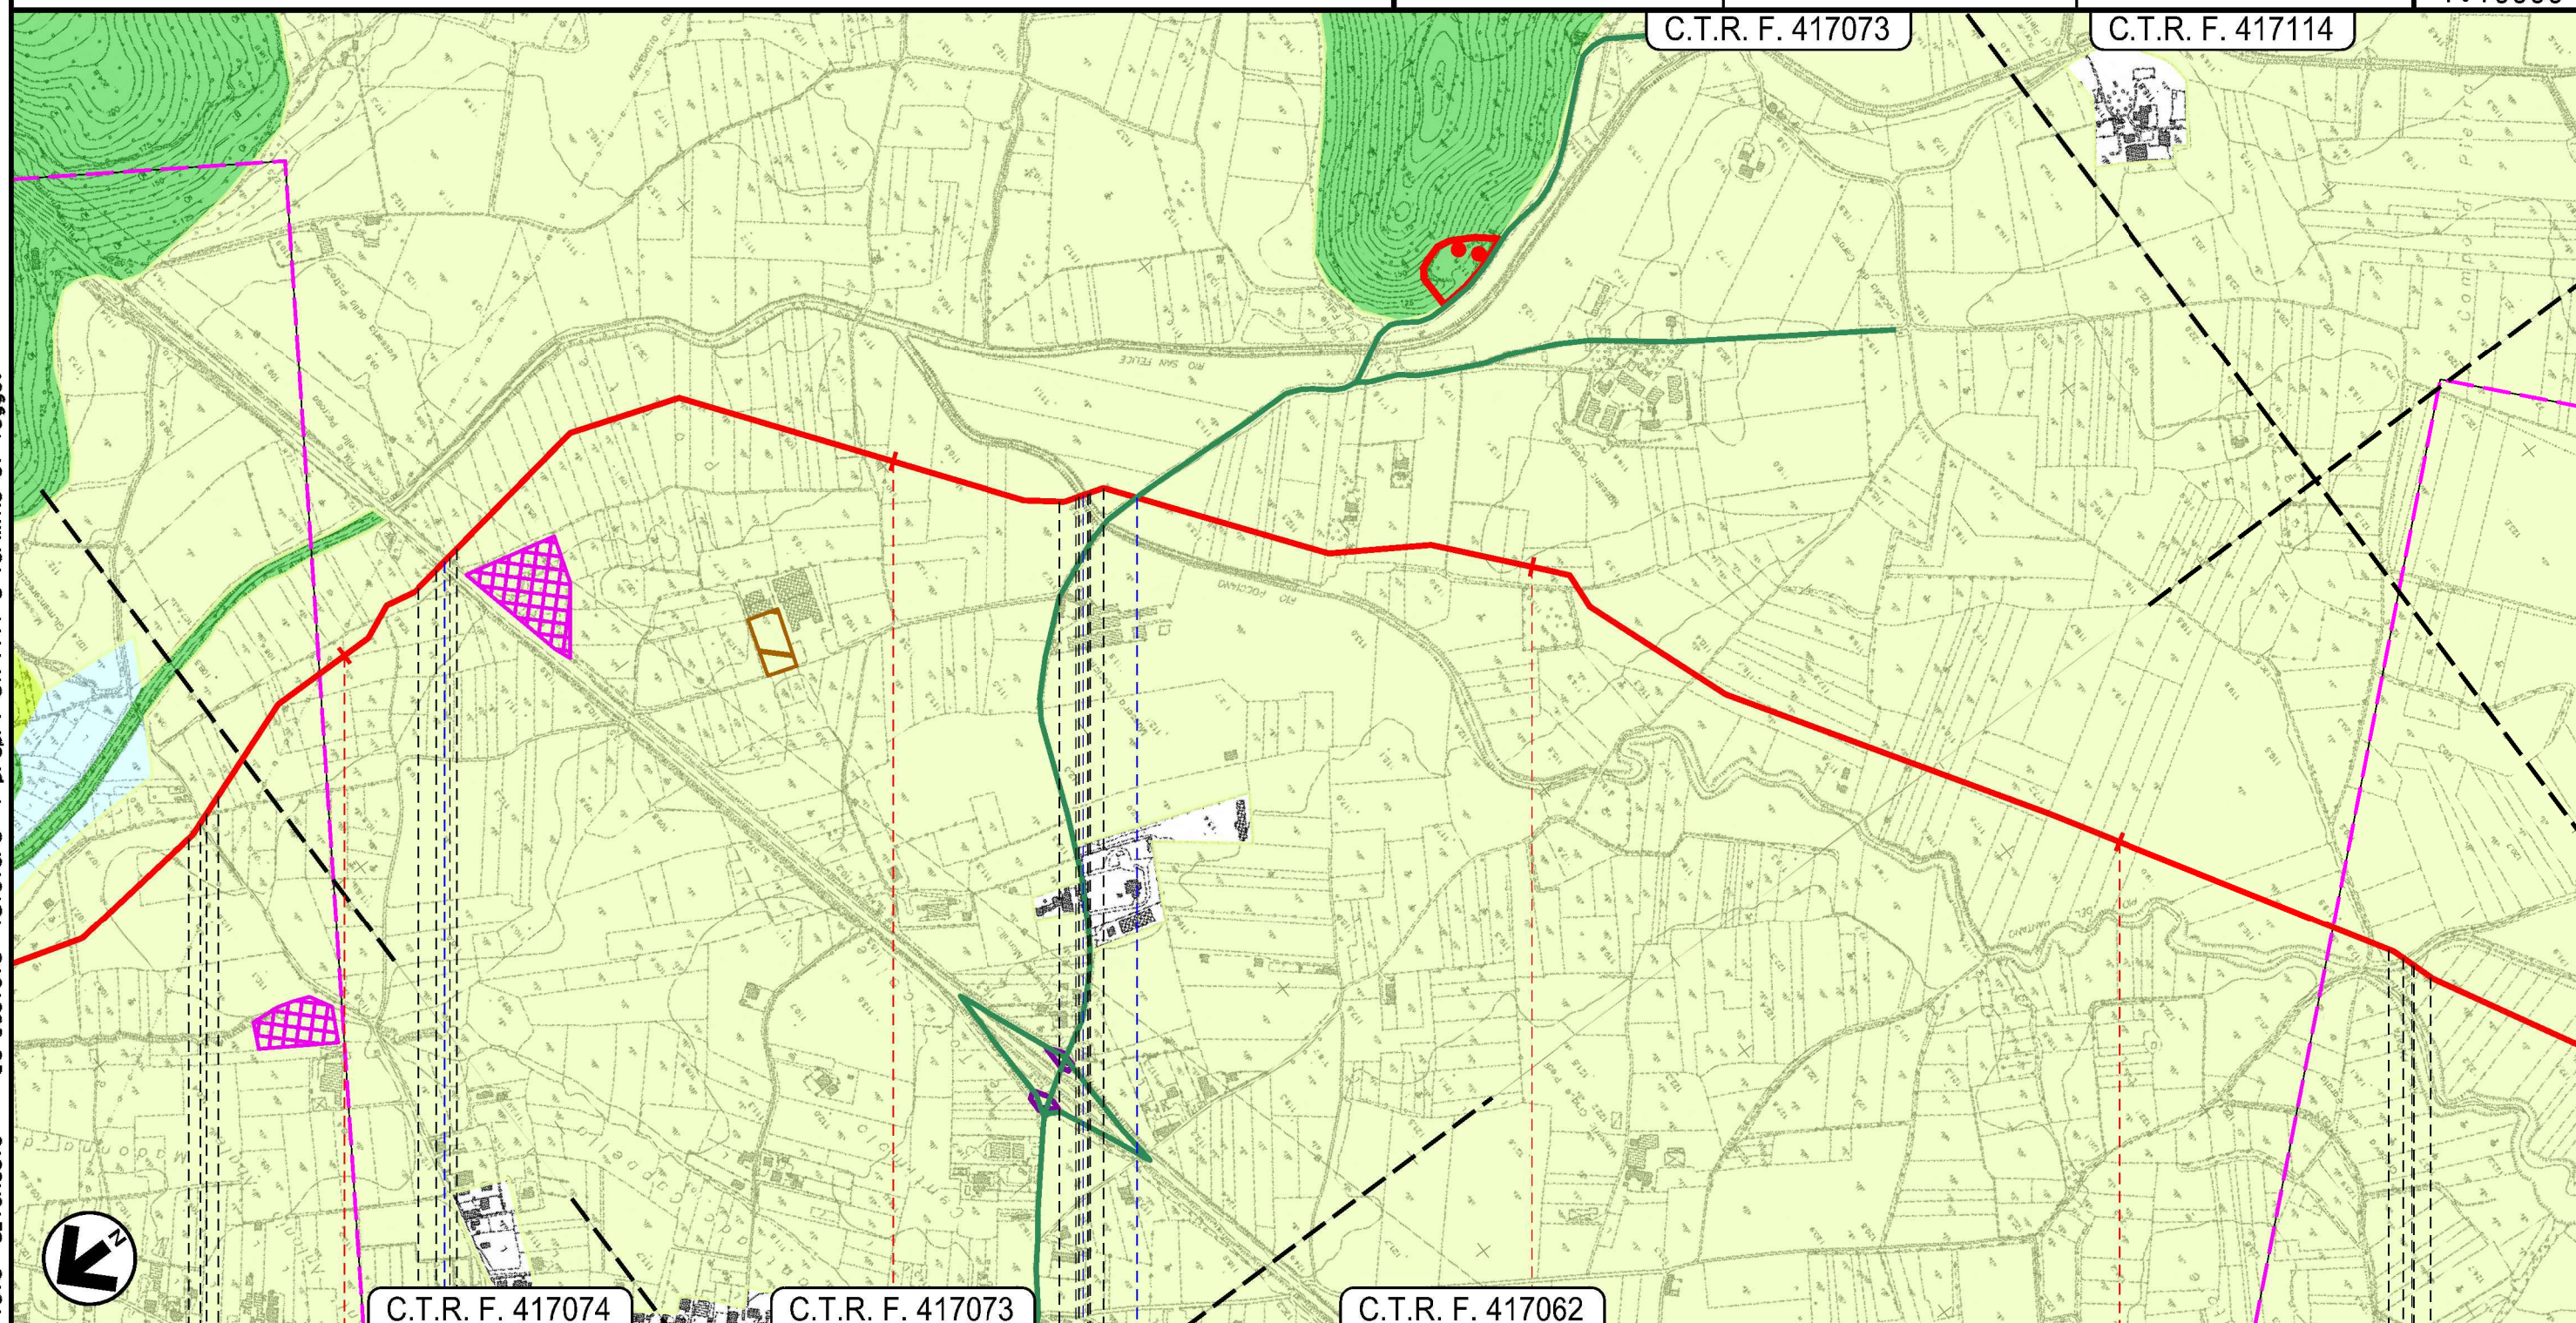

**VAIRANO
PATENORA**

— S.P. n.68

(T)

MURO CELLULARE IN LEGNAME
A DOPPIA PARETE (Dis. ST - 092)

 PALIZZATE
 (Dis. ST - 081)

Il presente disegno e' di proprieta' aziendale - La Societa' tutelera' i propri diritti a termine di legge.


METANODOTTO COLLEGAMENTO PIETRAVAIRANO – PIGNATARO MAGGIORE
DN 600 (24”) , DP 75 bar

STRUMENTI DI TUTELA E PIANIFICAZIONE PROVINCIALI

0	01/06/2016	EMISSIONE	F.MARCHETTI	M.FORNAROLI	V.FORLIVEST G.GIOVANNINI
INDICE	DATA	R E V I S I O N I	ELABORATO	VERIFICATO	APPROVATO AUTORIZZATO
SNAM RETE GAS			PROGETTISTA Technip		
Ri f. TPIDL: 8021 - 428 - DW-3252-13			Dis. PG-SP-101		
			Comm. NR/14285		

Foglio
4
di 9
Scala
1:10000

C.T.R. F. 417101

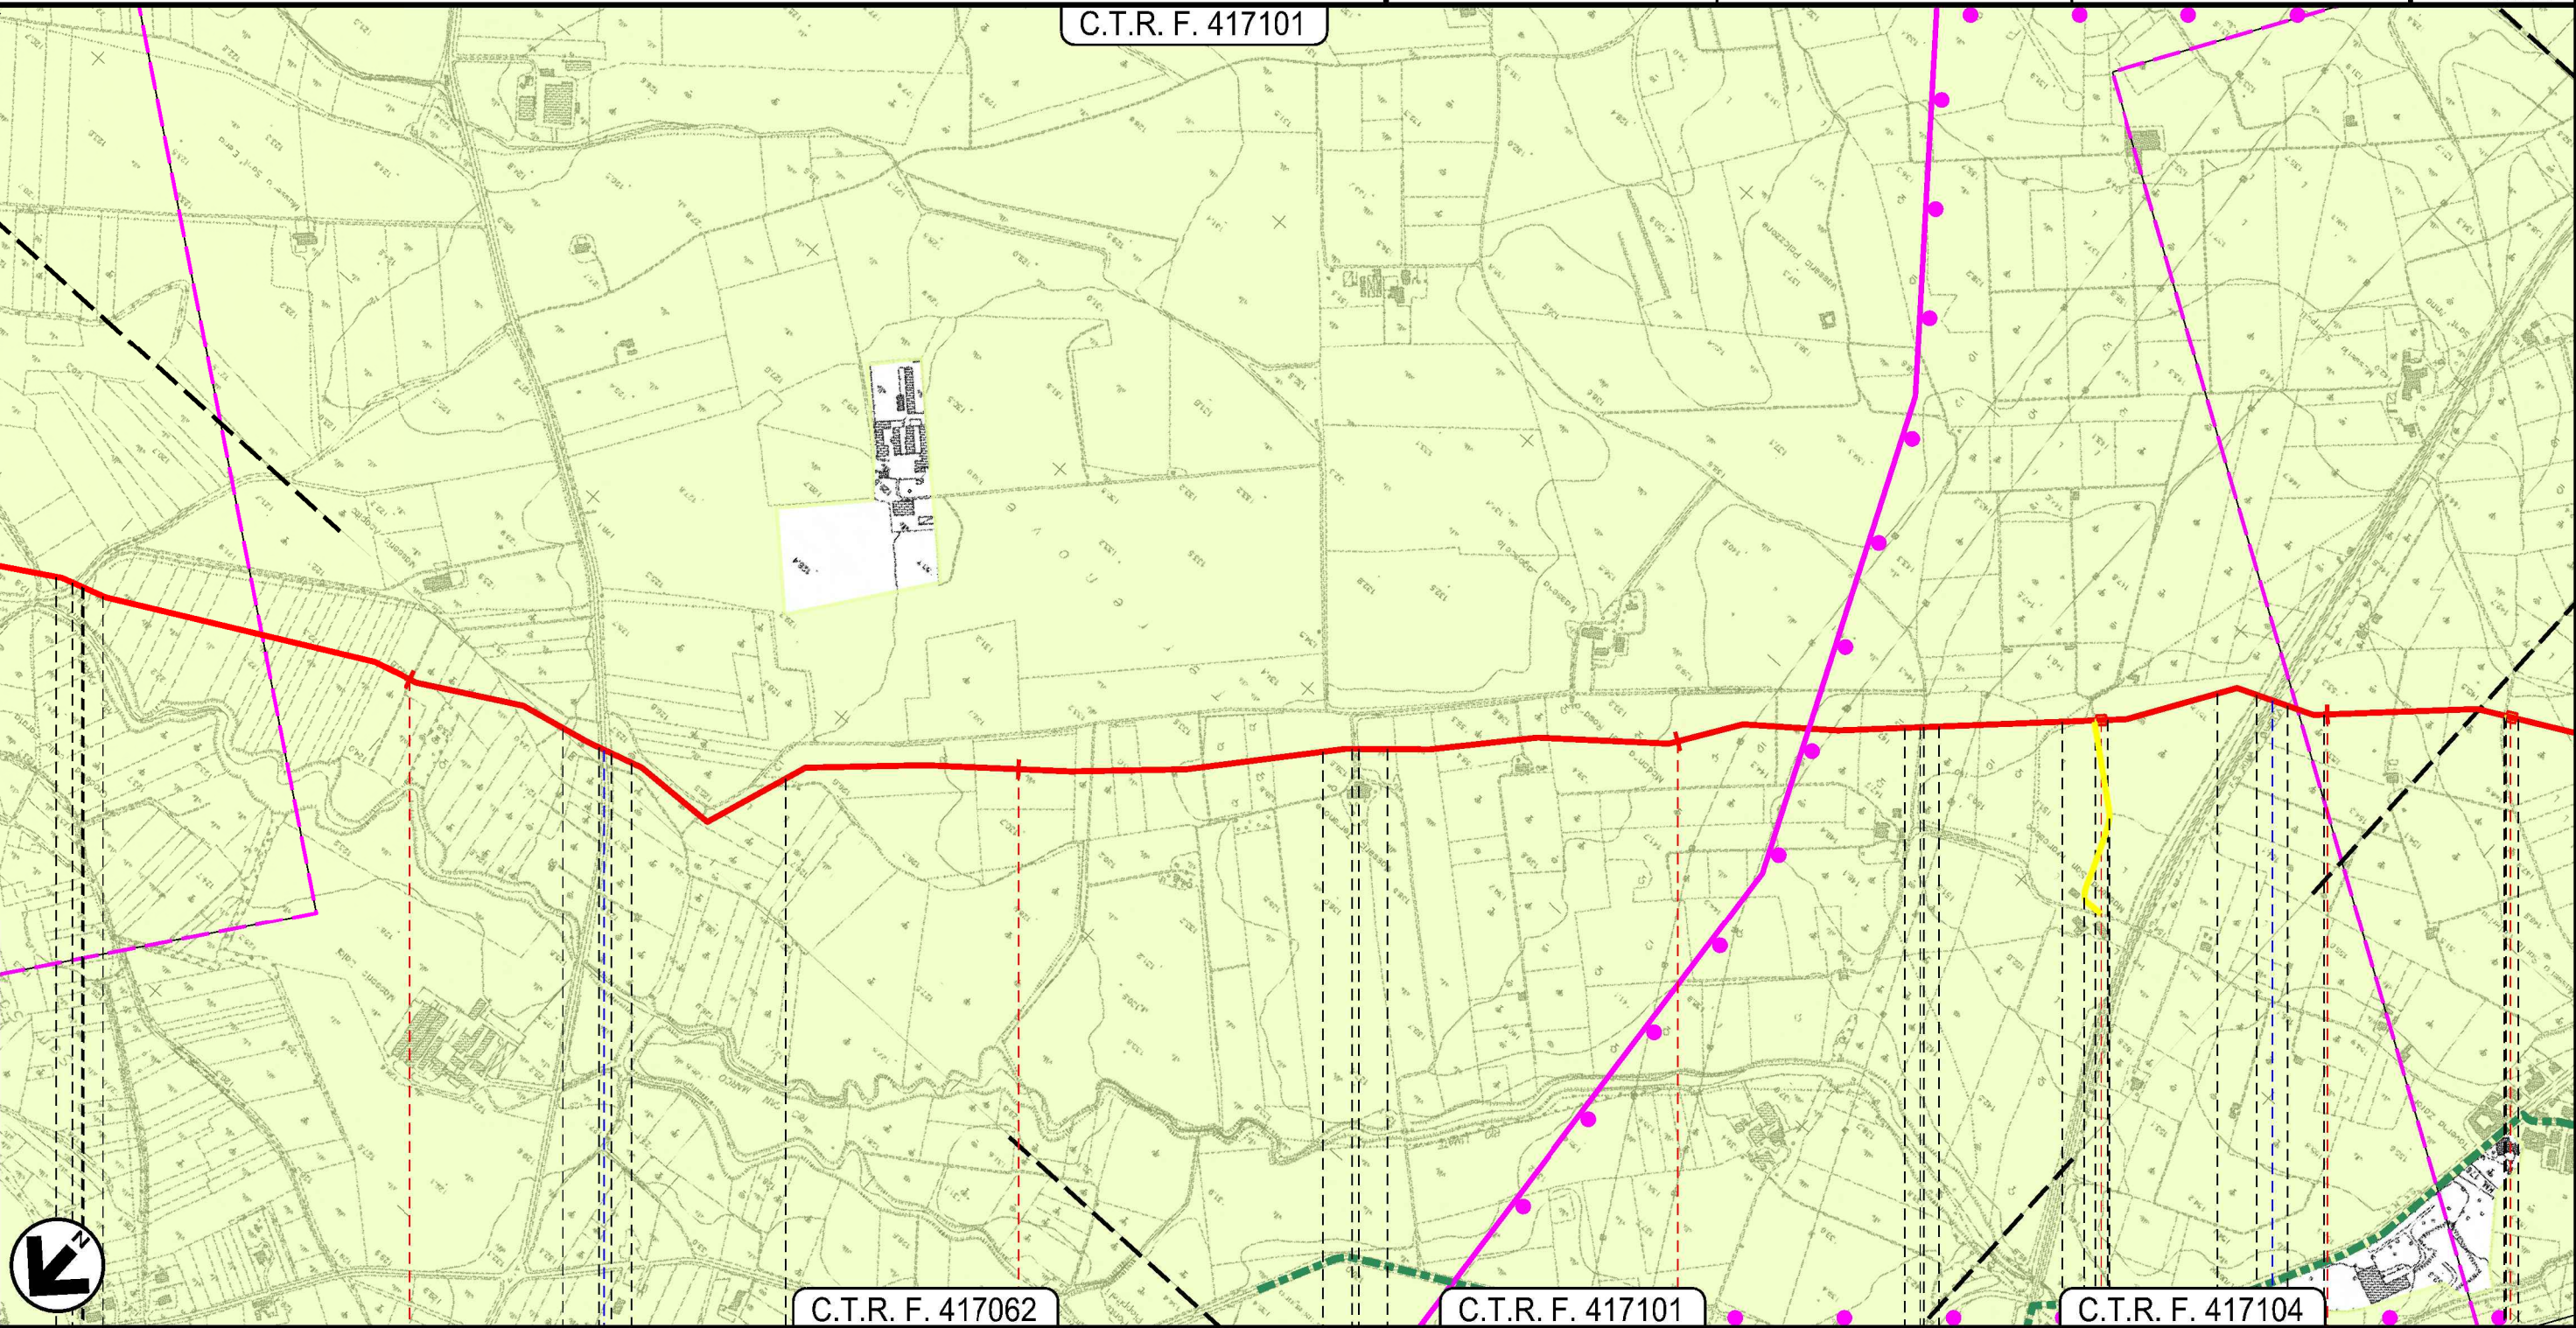

●	PIETRAVAIRANO	8	VAIRANO PATENORA	9	RIARDO	10	TEANO	11
				CASERTA				
				P.I.L. n.1 Km 10+645				P.I.L. n.2 Km 11+280
				S.P. n.183				F.S. Roma - Caserta

Il presente disegno e' di proprieta' aziendale - La Societa' tutelera' i propri diritti a termine di legge.

0	01/06/2016	EMISSIONE	F.MARCHETTI	M.FORNAROLI	V.FORLIVEST G.GIOVANNINI
INDICE	DATA	REVISIONI	ELABORATO	VERIFICATO	APPROVATO AUTORIZZATO
SNAM RETE GAS			PROGETTISTA Technip		
			Ri f. TPIDL: 8021 - 428 - DW-3252-13		
			Dis. PG-SP-101		
			Comm. NR/14285		

C.T.R. F. 417102

C.T.R. F. 417103

C.T.R. F. 417104

C.T.R. F. 417103

TEANO
CASERTA

P.LL. n.2 Km II-280

S.S. n.6

Rio dei Parchi

Fiume del Maltempo

(T)

RICOSTITUZIONE SPONDALE CON
RIVESTIMENTO IN MASSI (Dis. ST - 125)


MURO CELLULARE IN LEGNAME
A DOPPIA PARETE (Dis. ST - 092)

RICOSTITUZIONE SPONDALE CON
RIVESTIMENTO IN MASSI (Dis. ST - 125)

MURO CELLULARE IN LEGNAME
A DOPPIA PARETE (Dis. ST-092)

Il presente disegno e' di proprieta' aziendale - La Societa' tutelera' i propri diritti a termine di legge.

0	01/06/2016	EMISSIONE	F.MARCHETTI	M.FORNAROLI	V.FORLIVEST G.GIOVANNINI
INDICE	DATA	R E V I S I O N I	ELABORATO	VERIFICATO	APPROVATO AUTORIZZATO
SNAM RETE GAS			PROGETTISTA Technip		
			Ri f. TPIDL: 8021 - 428 - DW-3252-13		
			Dis. PG-SP-101		
			Comm. NR/14285		

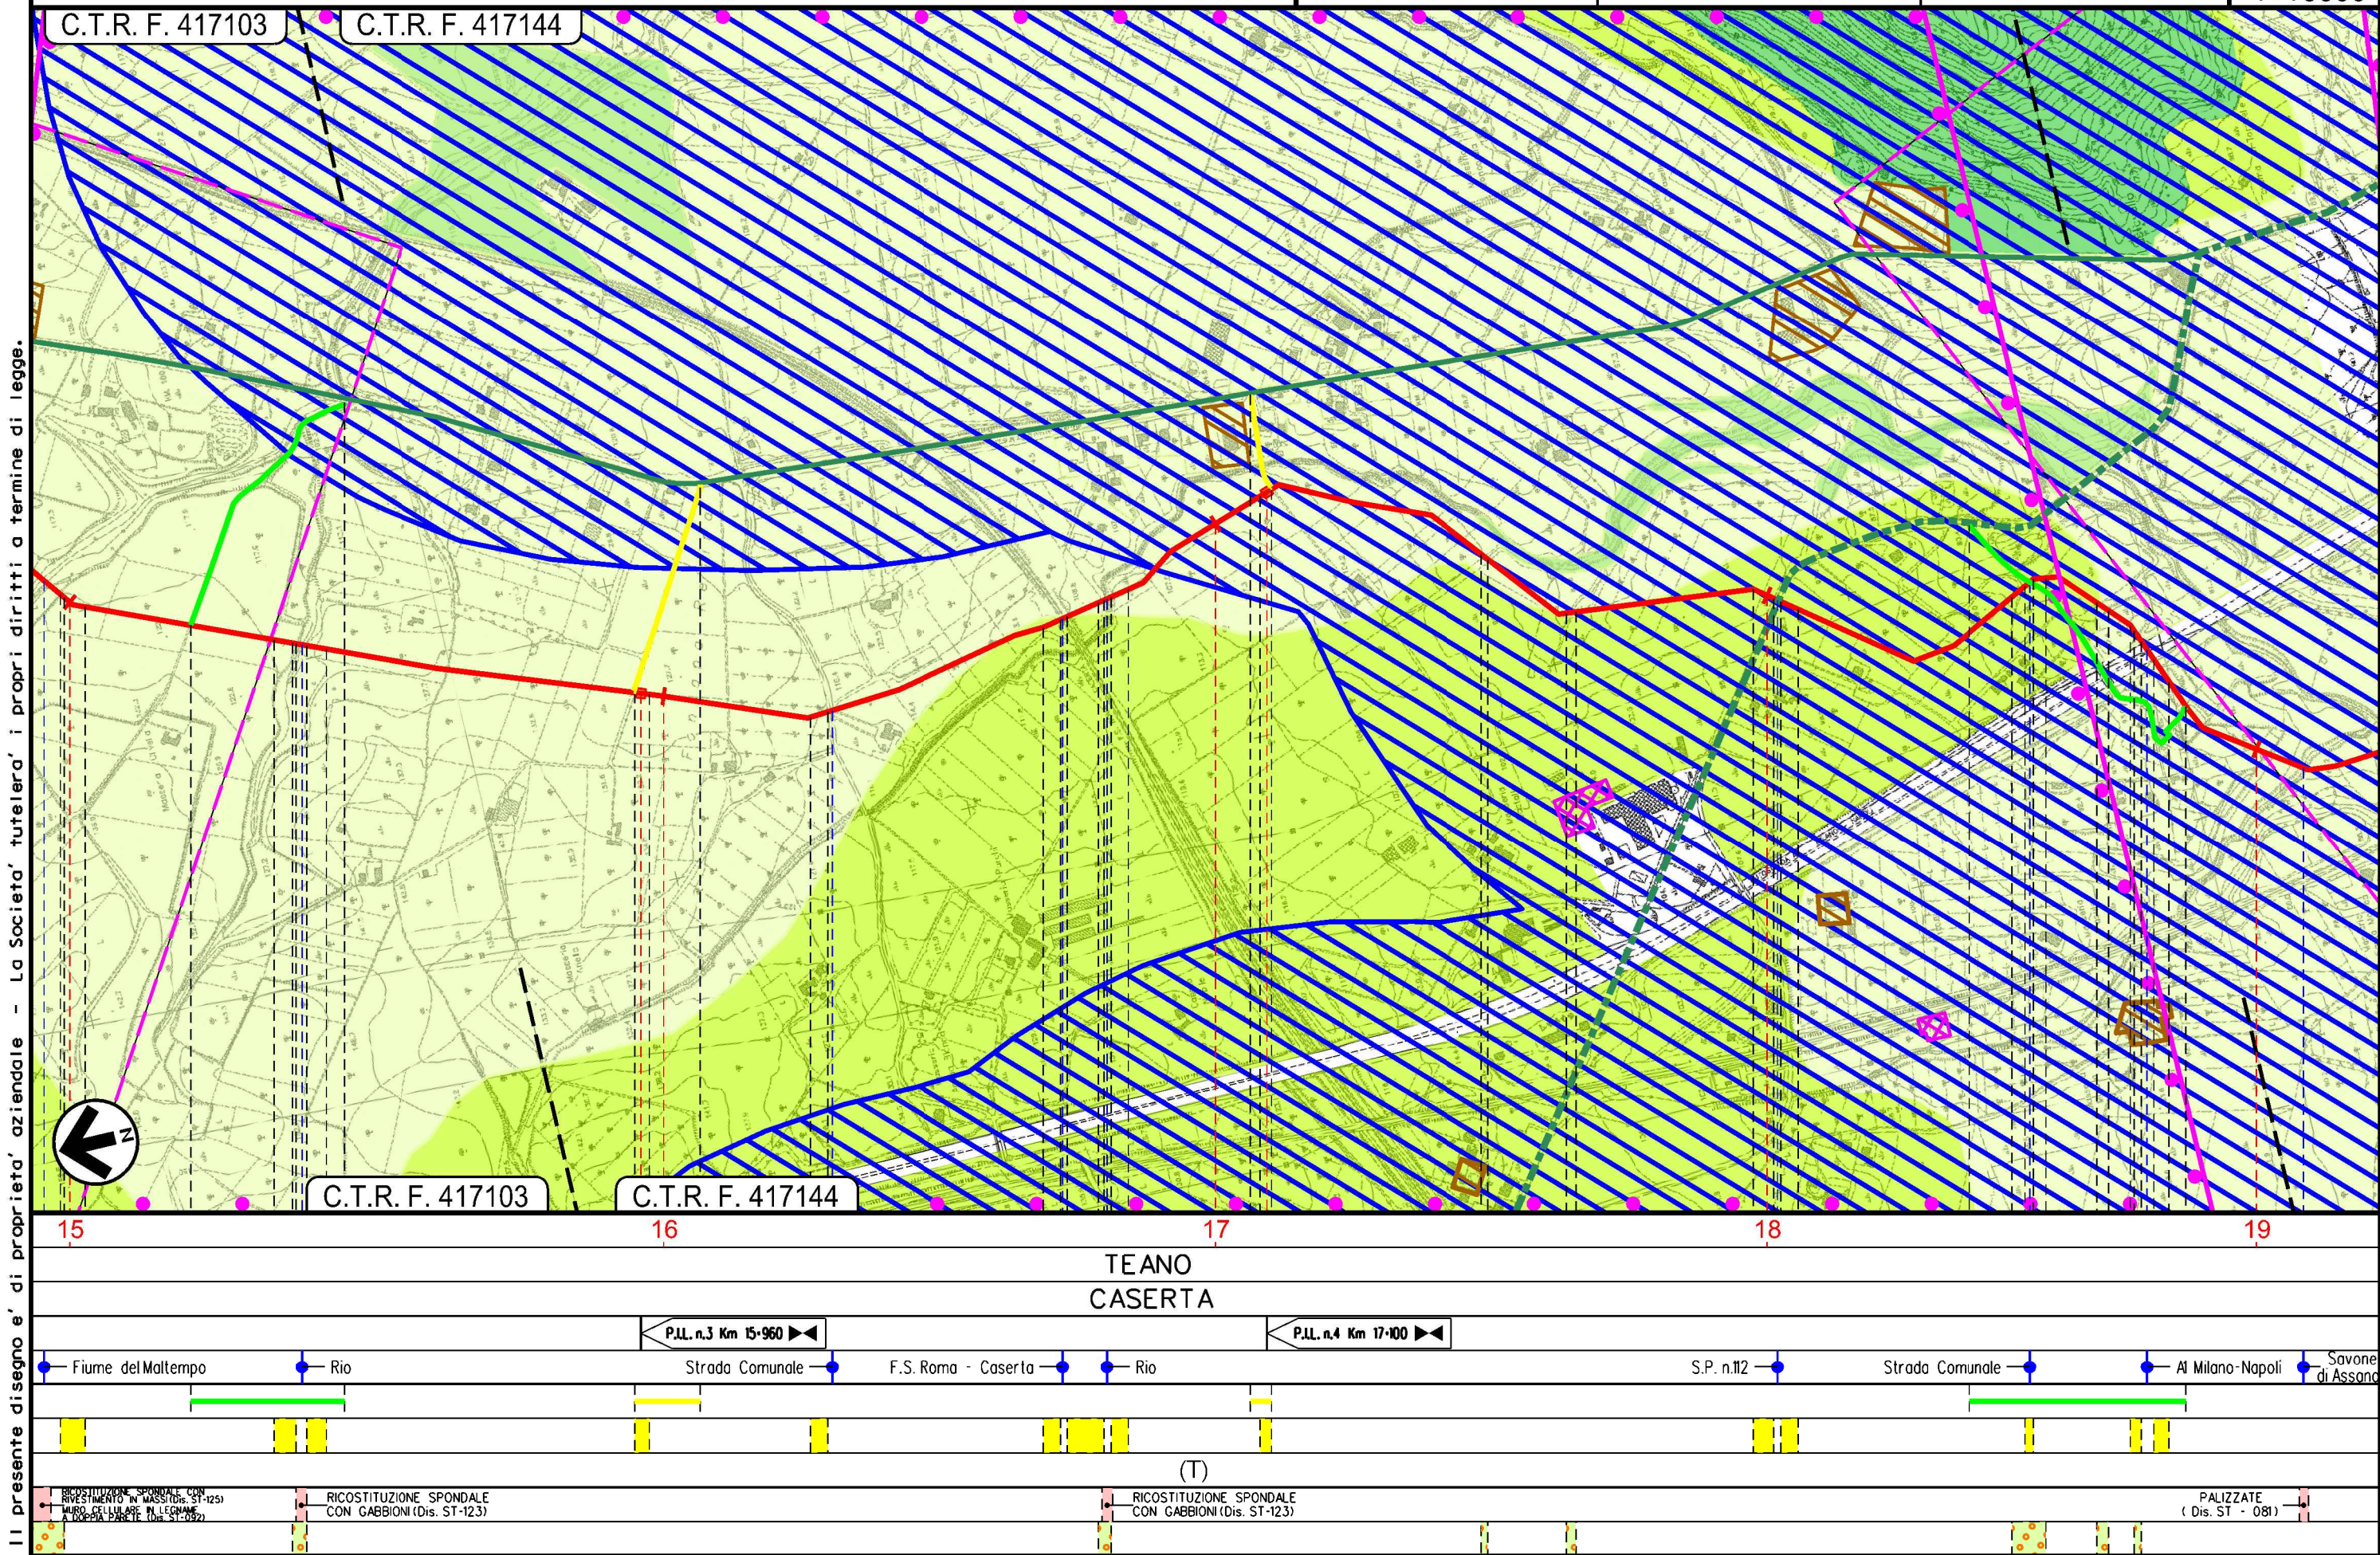

0	01/06/2016	EMISSIONE	F.MARCHETTI	M.FORNAROLI	V.FORLIVEST G.GIOVANNINI
INDICE	DATA	R E V I S I O N I	ELABORATO	VERIFICATO	APPROVATO AUTORIZZATO
SNAM RETE GAS			PROGETTISTA Technip Ri f. TPIDL: 8021 - 428-DW-3252-13		
			Dis. PG-SP-101		
			Comm. NR/14285		

C.T.R. F. 417143

C.T.R. F. 417143

C.T.R. F. 430024

TEANO

CALVI RISORTA

CASERTA

SPARANISE

Savone di Assano

Savone di Assano

Stada Comunale

Stada Comunale

(T)

(RD)

(RT)

(T)

PALIZZATE
(Dis. ST-081)



MURO CELLULARE IN LEGNAME
A DOPPIA PARETE (Dis. ST-092)

PALIZZATE (Dis. ST-081)
MURO IN MASSI (Dis. ST-094)

METANODOTTO COLLEGAMENTO PIETRAVAIRANO – PIGNATARO MAGGIORE
DN 600 (24") , DP 75 bar

STRUMENTI DI TUTELA E PIANIFICAZIONE PROVINCIALI

0	01/06/2016	EMISSIONE	F.MARCHETTI	M.FORNAROLI	V.FORLIVEST G.GIOVANNINI	Foglio 8
INDICE	DATA	R E V I S I O N I	ELABORATO	VERIFICATO	APPROVATO AUTORIZZATO	di 9
SNAM RETE GAS			PROGETTISTA Technip		Dis. PG-SP-101	Scala 1:10000
			Ri f. TPIDL: 8021 - 428-DW-3252-13		Comm. NR/14285	

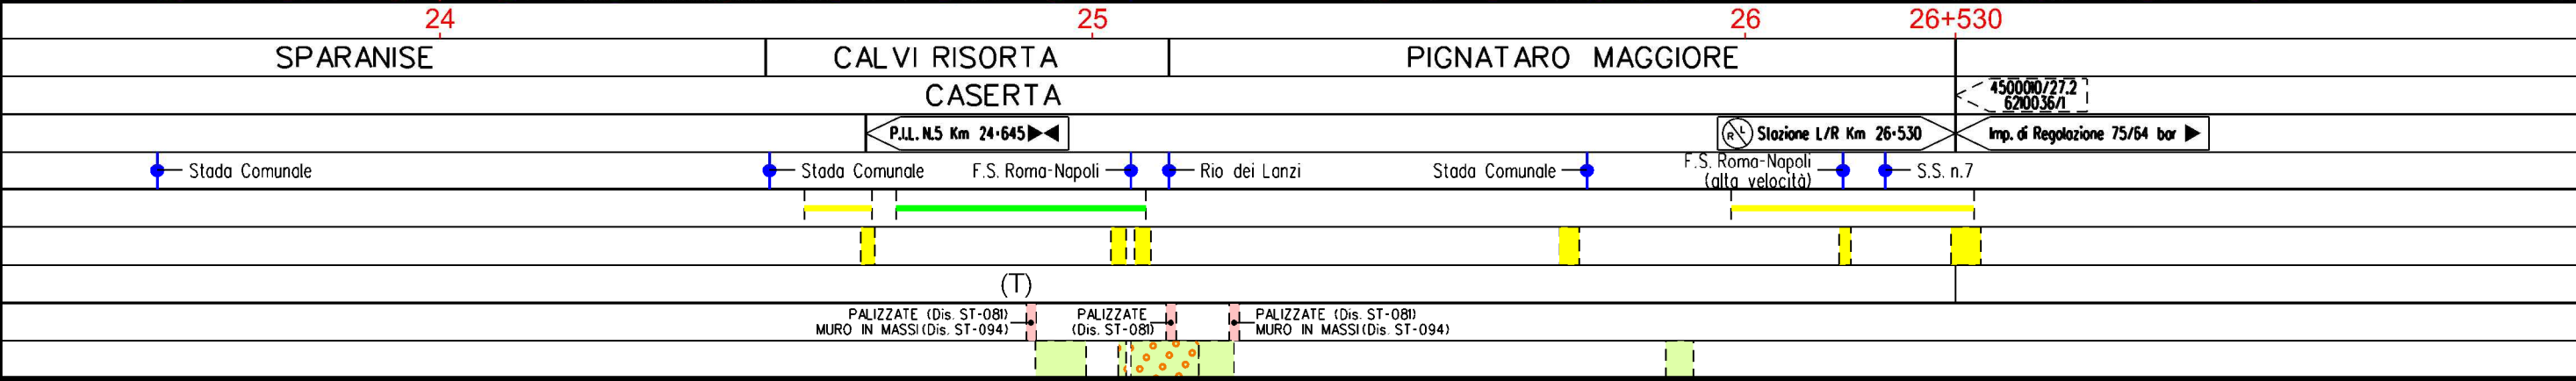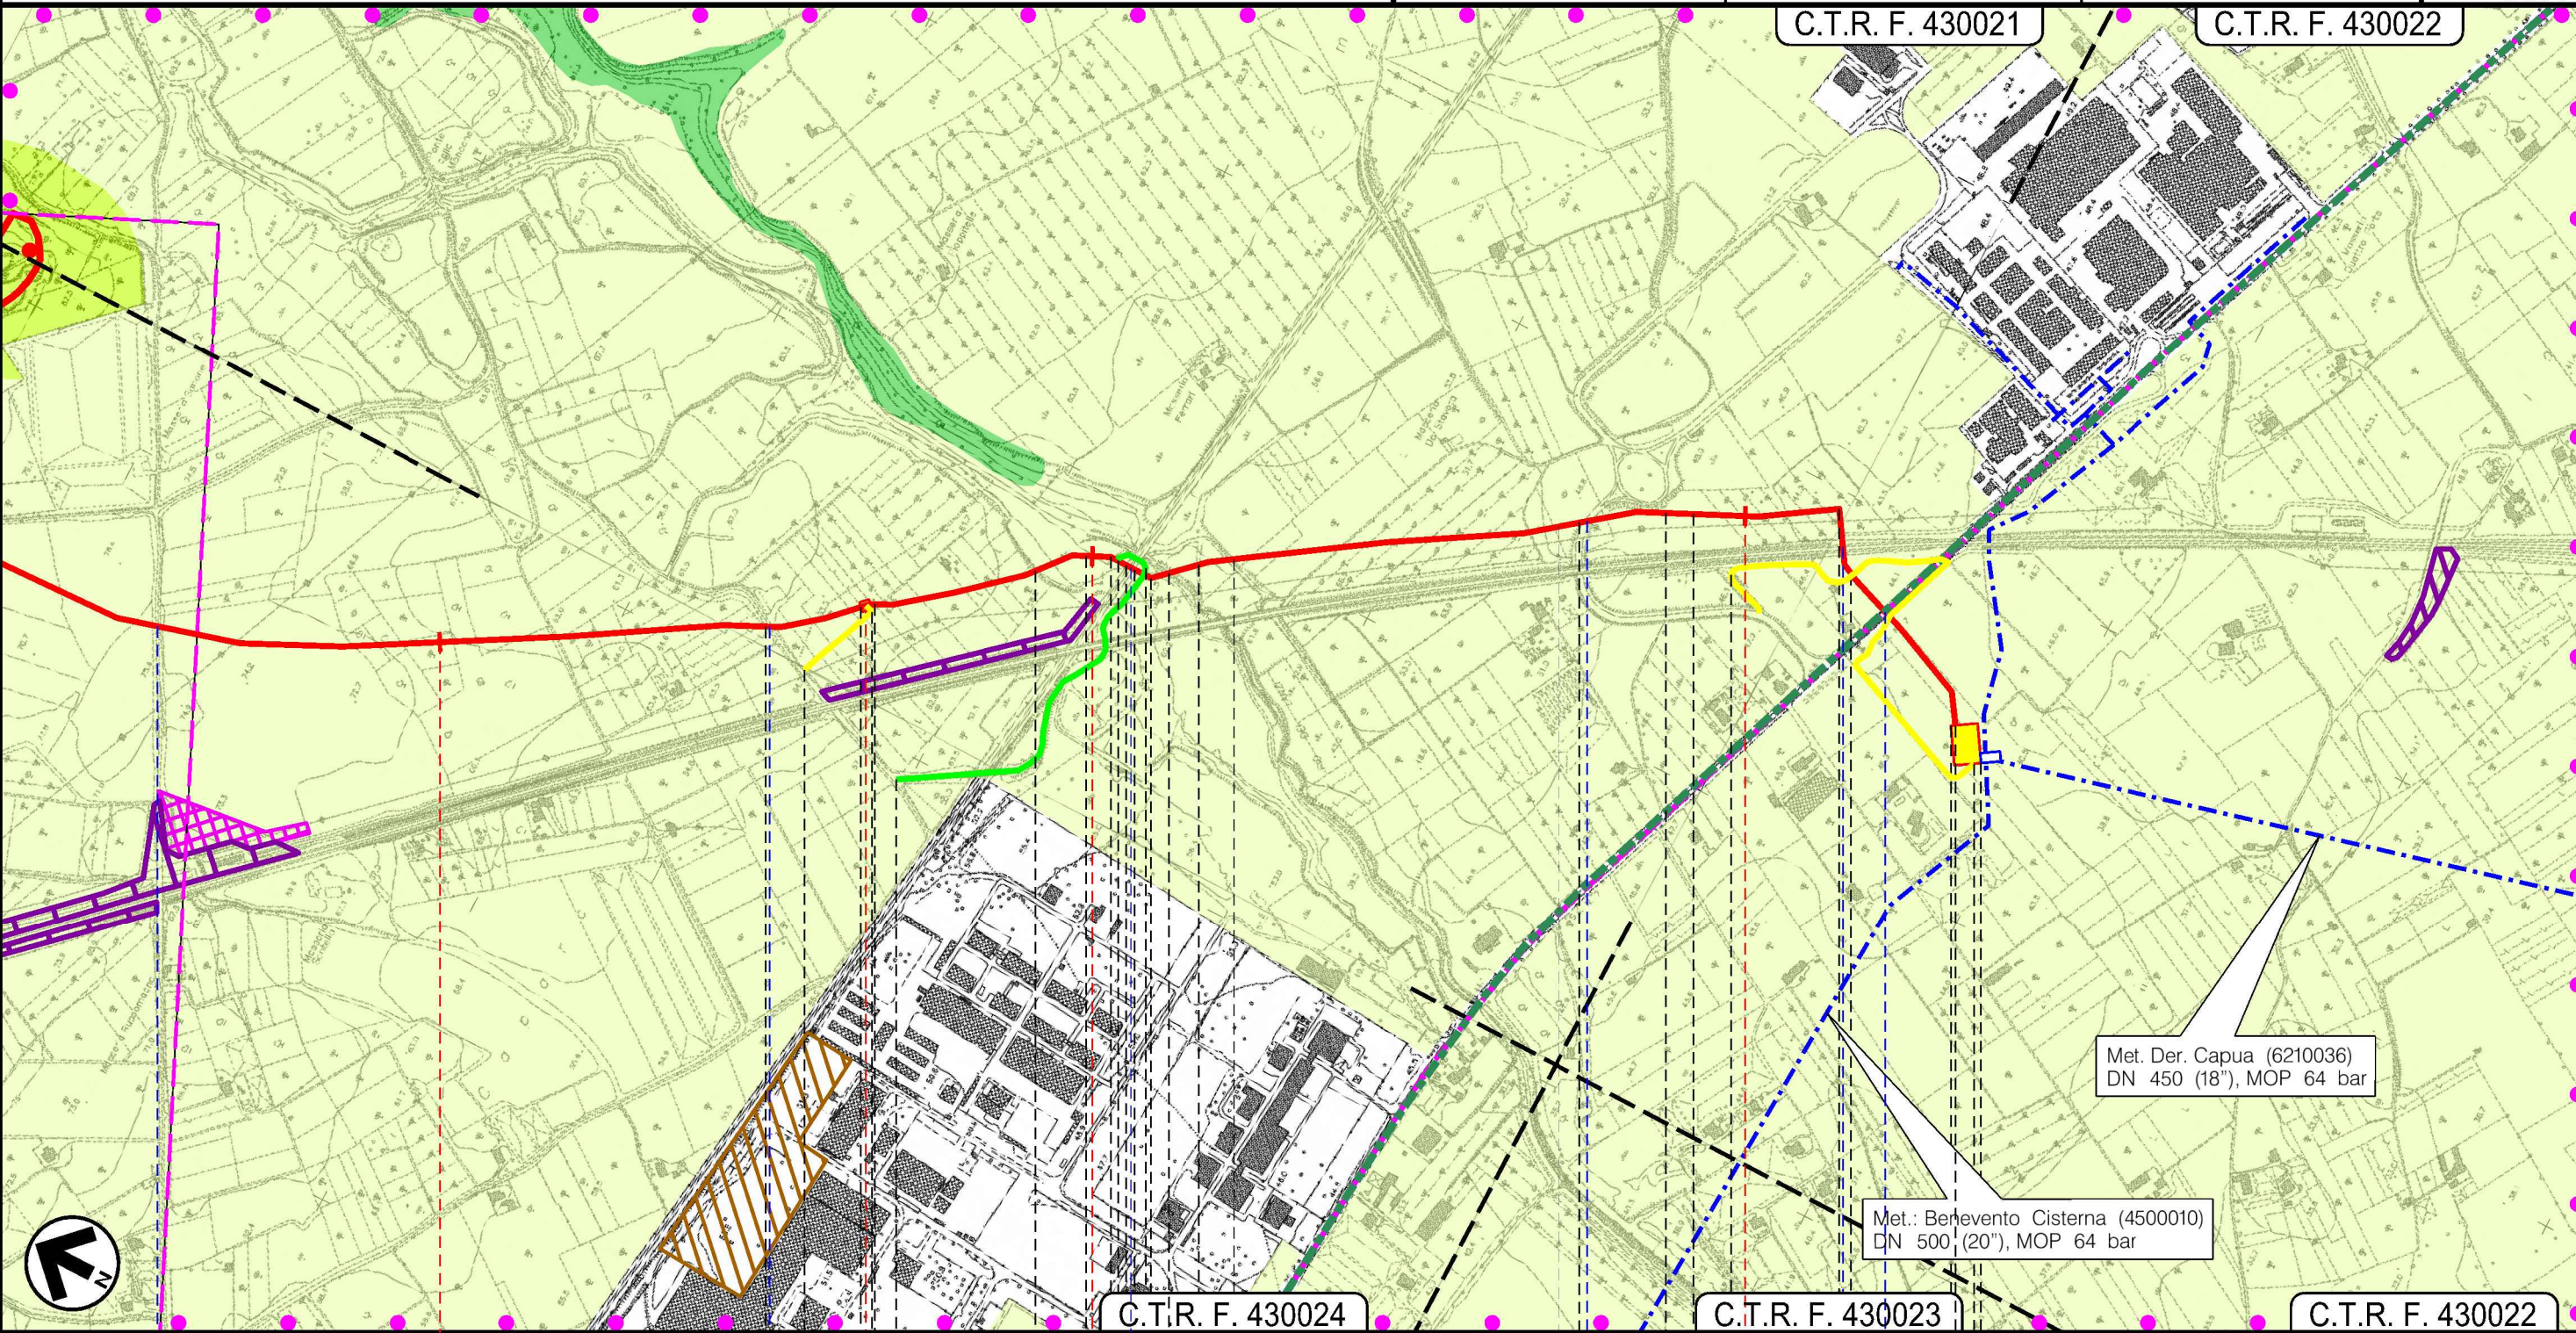

Il presente disegno e' di proprieta' aziendale - La Societa' tutelera' i propri diritti a termine di legge.

Il presente disegno e' di proprieta' aziendale - La Societa' tutelera' i propri diritti a termine di legge.

METANODOTTO COLLEGAMENTO PIETRAVAIRANO – PIGNATARO MAGGIORE
DN 600 (24”) , DP 75 bar

STRUMENTI DI TUTELA E PIANIFICAZIONE PROVINCIALI

0	01/06/2016	EMISSIONE	F.MARCHETTI	M.FORNAROLI	V.FORLIVEST G.GIOVANNINI
INDICE	DATA	R E V I S I O N I	ELABORATO	VERIFICATO	APPROVATO AUTORIZZATO
SNAM RETE GAS		PROGETTISTA	Technip		
		R1 f. TPI DL: 8021 - 428-DW-3252-13		Dis.	PG-SP-101
				Comm.	NR/14285

Foglio
9
di 9
Scala
1:10000

LEGENDA

SIMBOLOGIA CARTOGRAFICA

- Metanodotto in progetto
- Metanodotti in esercizio
- Metanodotti da porre fuori esercizio e rimuovere
- Metanodotti fuori esercizio
- Metanodotti fuori esercizio da rimuovere
- Aree impianti stacco-terminale in progetto
- Aree impianti stacco-terminale esistenti
- Piazzola di stoccaggio tubazioni
- Strada di accesso all'impianto
- Adeguamento strade esistenti
- Limite sovrapposizione fogli

Altre condotte di terziAltri metanodotti in progettoGallerie, Tunnel, Mini-Microtunnel, Raise Boring e T.O.C.Impianti di linea in progettoImpianti di linea su rete in esercizioImpianti di linea da porre fuori esercizio e recuperareDepositi temporaneiStrade di accesso provvisorioPunto di ripresa fotografico e numerazione

SIMBOLOGIA MECCANICA

- Punto di intercettazione di linea (P.I.L.)
- Punto di intercettazione di derivazione importante (P.I.D.I.)
- Punto di intercettazione di derivazione semplice con stacco da P.I.L. (P.I.D.S.)
- Punto di intercettazione e derivazione semplice con stacco da Linea (P.I.D.S.)
- Punto di intercettazione con discaggio di allacciamento (P.I.D.A.)
- Punto predisposto per il discaggio di allacciamento (P.P.D.A.)
- Punto di sezionamento elettrico terminale (P.S.E.T.)
- Stazione predisposta per lancio e ricevimento PIG
- Impianto di riduzione/regolazione della pressione

LEGENDA DEI VINCOLI

Inquadramento strutturale
Spazi e reti

Beni Culturali

- Centro e agglomerato storico

Identità culturale
I Paesaggi storici

- Ambito di partizione agraria antica
- Rete stradale di epoca romana
- Rete stradale storica

Identità culturale
I beni paesaggistici

- Fascia costiera da sottoporre a tutela della profondità di 5.000 m dalla linea di battigia (Ptr - LGP) .
Fascia fluviale da sottoporre a tutela della profondità di 1.000 m dalle sponde dei corsi d'acqua (Ptr - LGP)

Territorio negato
Lo spazio aperto e i tessuti urbani

Articolazione delle aree

- Aree critiche urbane
- Aree critiche di pertinenza delle infrastrutture
- Aree critiche dello spazio aperto
- Cave

Assetto del territorio
Tutela e trasformazione

Territorio rurale aperto

- a più elevata naturalità
- a preminente valore paesaggistico
- a preminente valore agronomico - produttivo
- di tutela ecologica e per la difesa del suolo

Beni culturali, paesaggistici e ambientali

- Armatura storica del territorio
(Appia, Viale Carlo III)

Progressiva chilometrica	N.	
Comuni		
Province		
Impianti	TIPO - N. - PROGR. km TIPO - N. - ESISTENTE	
Attraversamenti	TIPOLOGIA ATTRAVERSATA (SS n. **, corso d'acqua, ferrovia, ecc.)	
Strade – Piste – Piazzole tubazioni	ACCESSO IMPIANTI	ADEGUAMENTI STRADE STRADE PROVVISORIE
Fascia di lavoro	ALLARGATA	RIDOTTA
Scavabilità terreni	SCIOLTI (T)	ROCCIA TENERA (RT) ROCCIA DURA (RD)
Ripristini morfologici	TIPOLOGIA RIPRISTINO (Dis. ST - XXX)	
Ripristini vegetazionali	INERBIMENTI	PIANTAGIONI INERBIMENTE PIANTAGIONI