


Il presente disegno e' di proprieta' aziendale - La Societa' tutelera' i propri diritti a termine di legge.

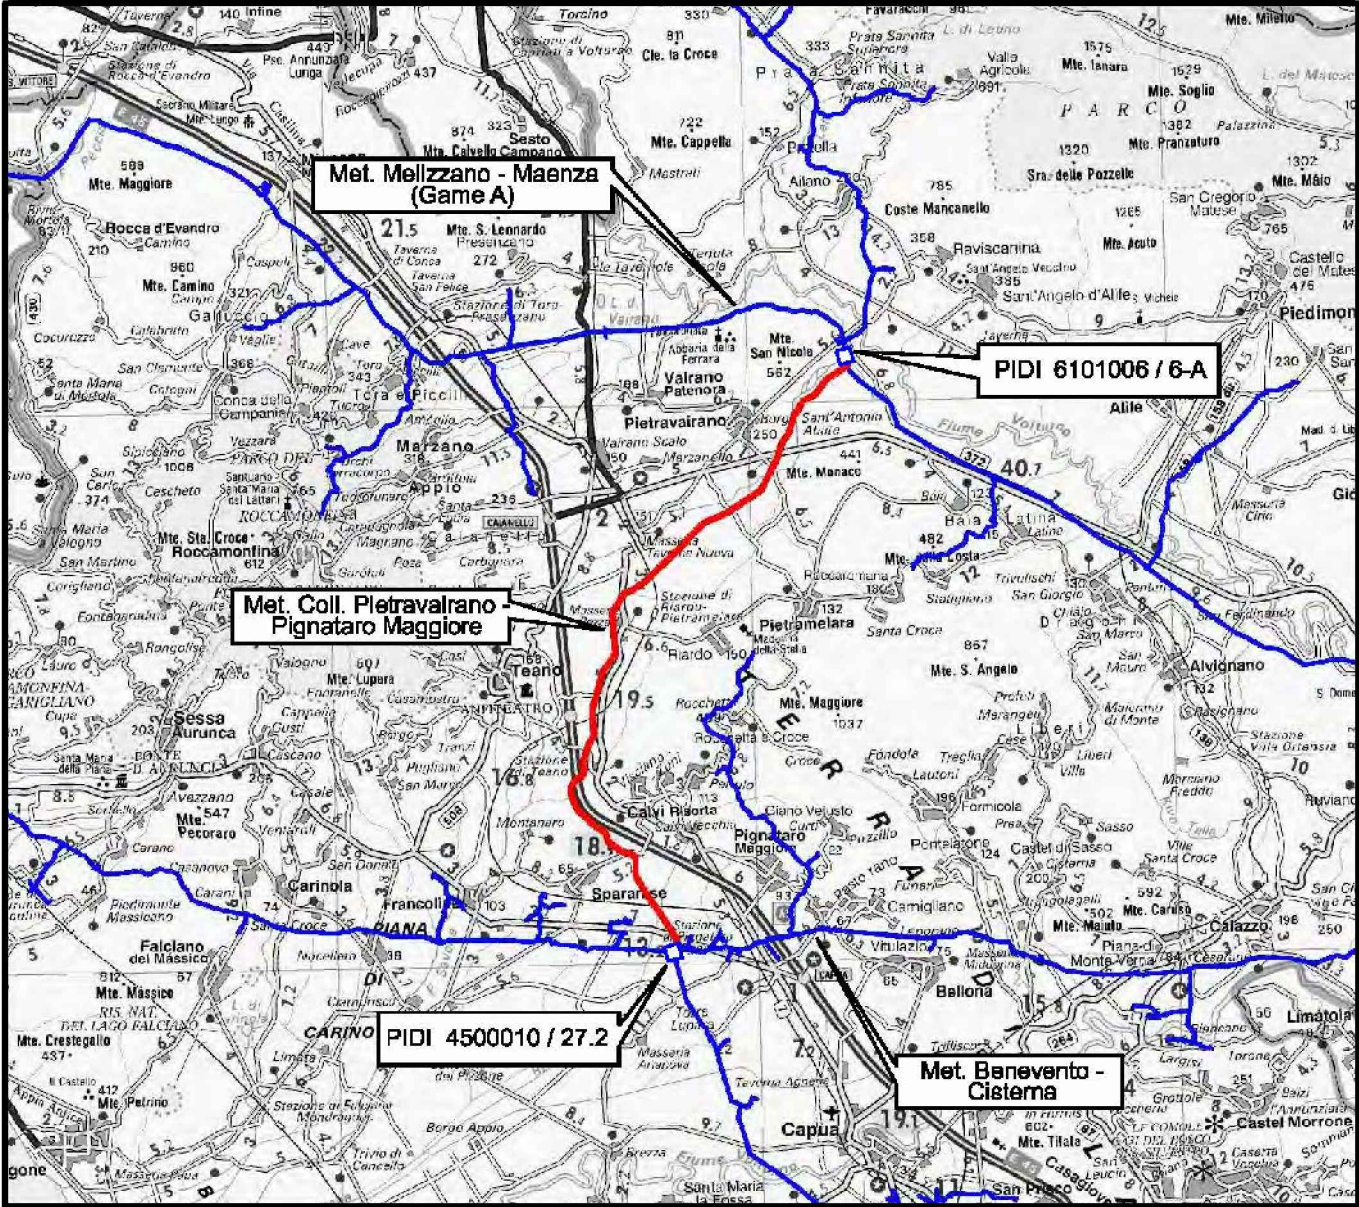

COROGRAFIA Scala 1:250.000


0	01/06/2016	EMISSIONE	F. MARCHETTI	M. FORNAROLI	V. FORLIVEST G. GIOVANNINI
INDICE	DATA		ELABORATO	VERIFICATO	APPROVATO AUTORIZZATO
 SNAM RETE GAS			 Rif. TPIDL: 8021-428-DW-3252-16		Dis. PG-US-101
					Fg. 1 di 9
METANODOTTO COLLEGAMENTO PIETRAVAIRANO - PIGNATARO MAGGIORE DN 600 (24") , DP 75 bar			Comm. NR/14285		
			INDICE	0	
			Scala 1:10000		
USO DEL SUOLO			Sostituisce il Sostituito dal		

METANODOTTO COLLEGAMENTO PIETRAVAIRANO – PIGNATARO MAGGIORE
DN 600 (24") , DP 75 bar

USO DEL SUOLO

0	01/06/2016	EMISSIONE	F.MARCHETTI	M.FORNAROLI	V.FORLIVEST G.GIOVANNINI
INDICE	DATA	REVISIONI	ELABORATO	VERIFICATO	APPROVATO AUTORIZZATO
SNAM RETE GAS			PROGETTISTA Technip		
Ri f. TPIDL: 8021 - 428 - DW-3252-16			Dis. PG-US-101		
			Comm. NR/14285		

Foglio
2
di 9
Scala
1:10000

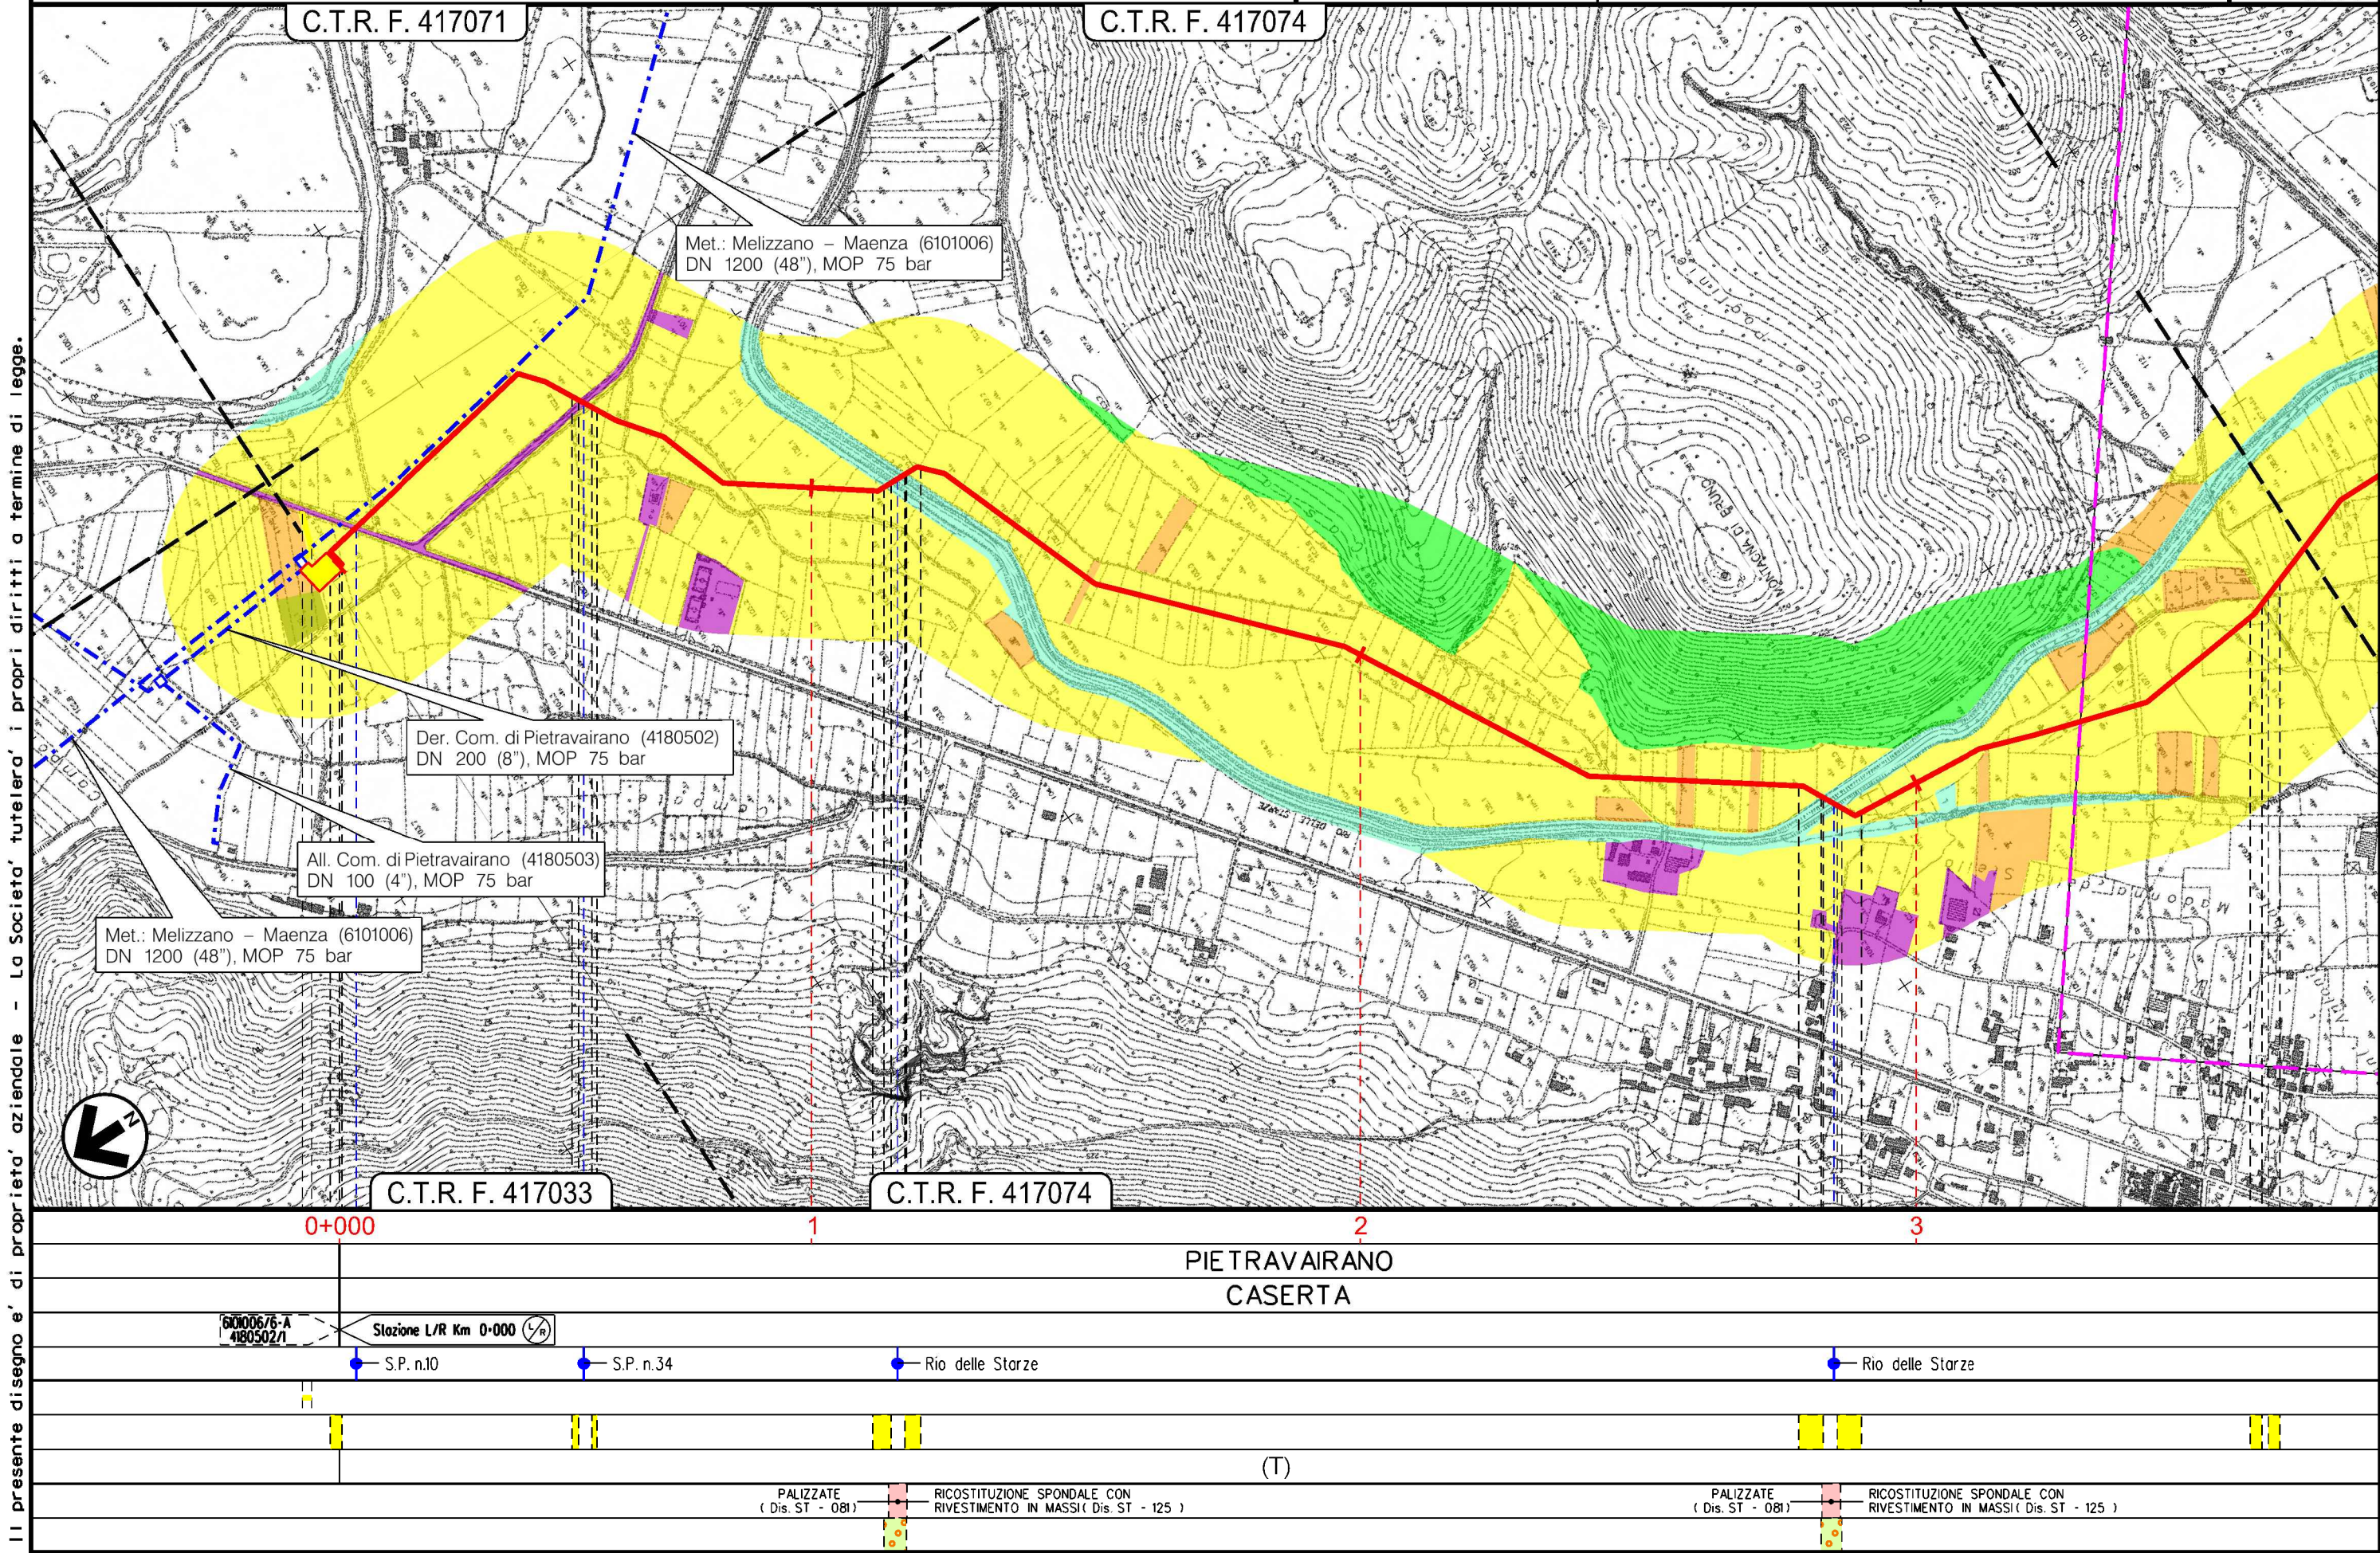


METANODOTTO COLLEGAMENTO PIETRAVAIRANO – PIGNATARO MAGGIORE
DN 600 (24”) , DP 75 bar

USO DEL SUOLO

0	01/06/2016	EMISSIONE	F.MARCHETTI	M.FORNAROLI	V.FORLIVEST G.GIOVANNINI	Foglio 3
INDICE	DATA	REVISIONI	ELABORATO	VERIFICATO	APPROVATO AUTORIZZATO	di 9
SNAM RETE GAS			PROGETTISTA Technip		Dis. PG-US-101	Scala 1:10000
			Ri f. TPIDL: 8021 - 428-DW-3252-16		Comm. NR/14285	

C.T.R. F. 417073

C.T.R. F. 417114

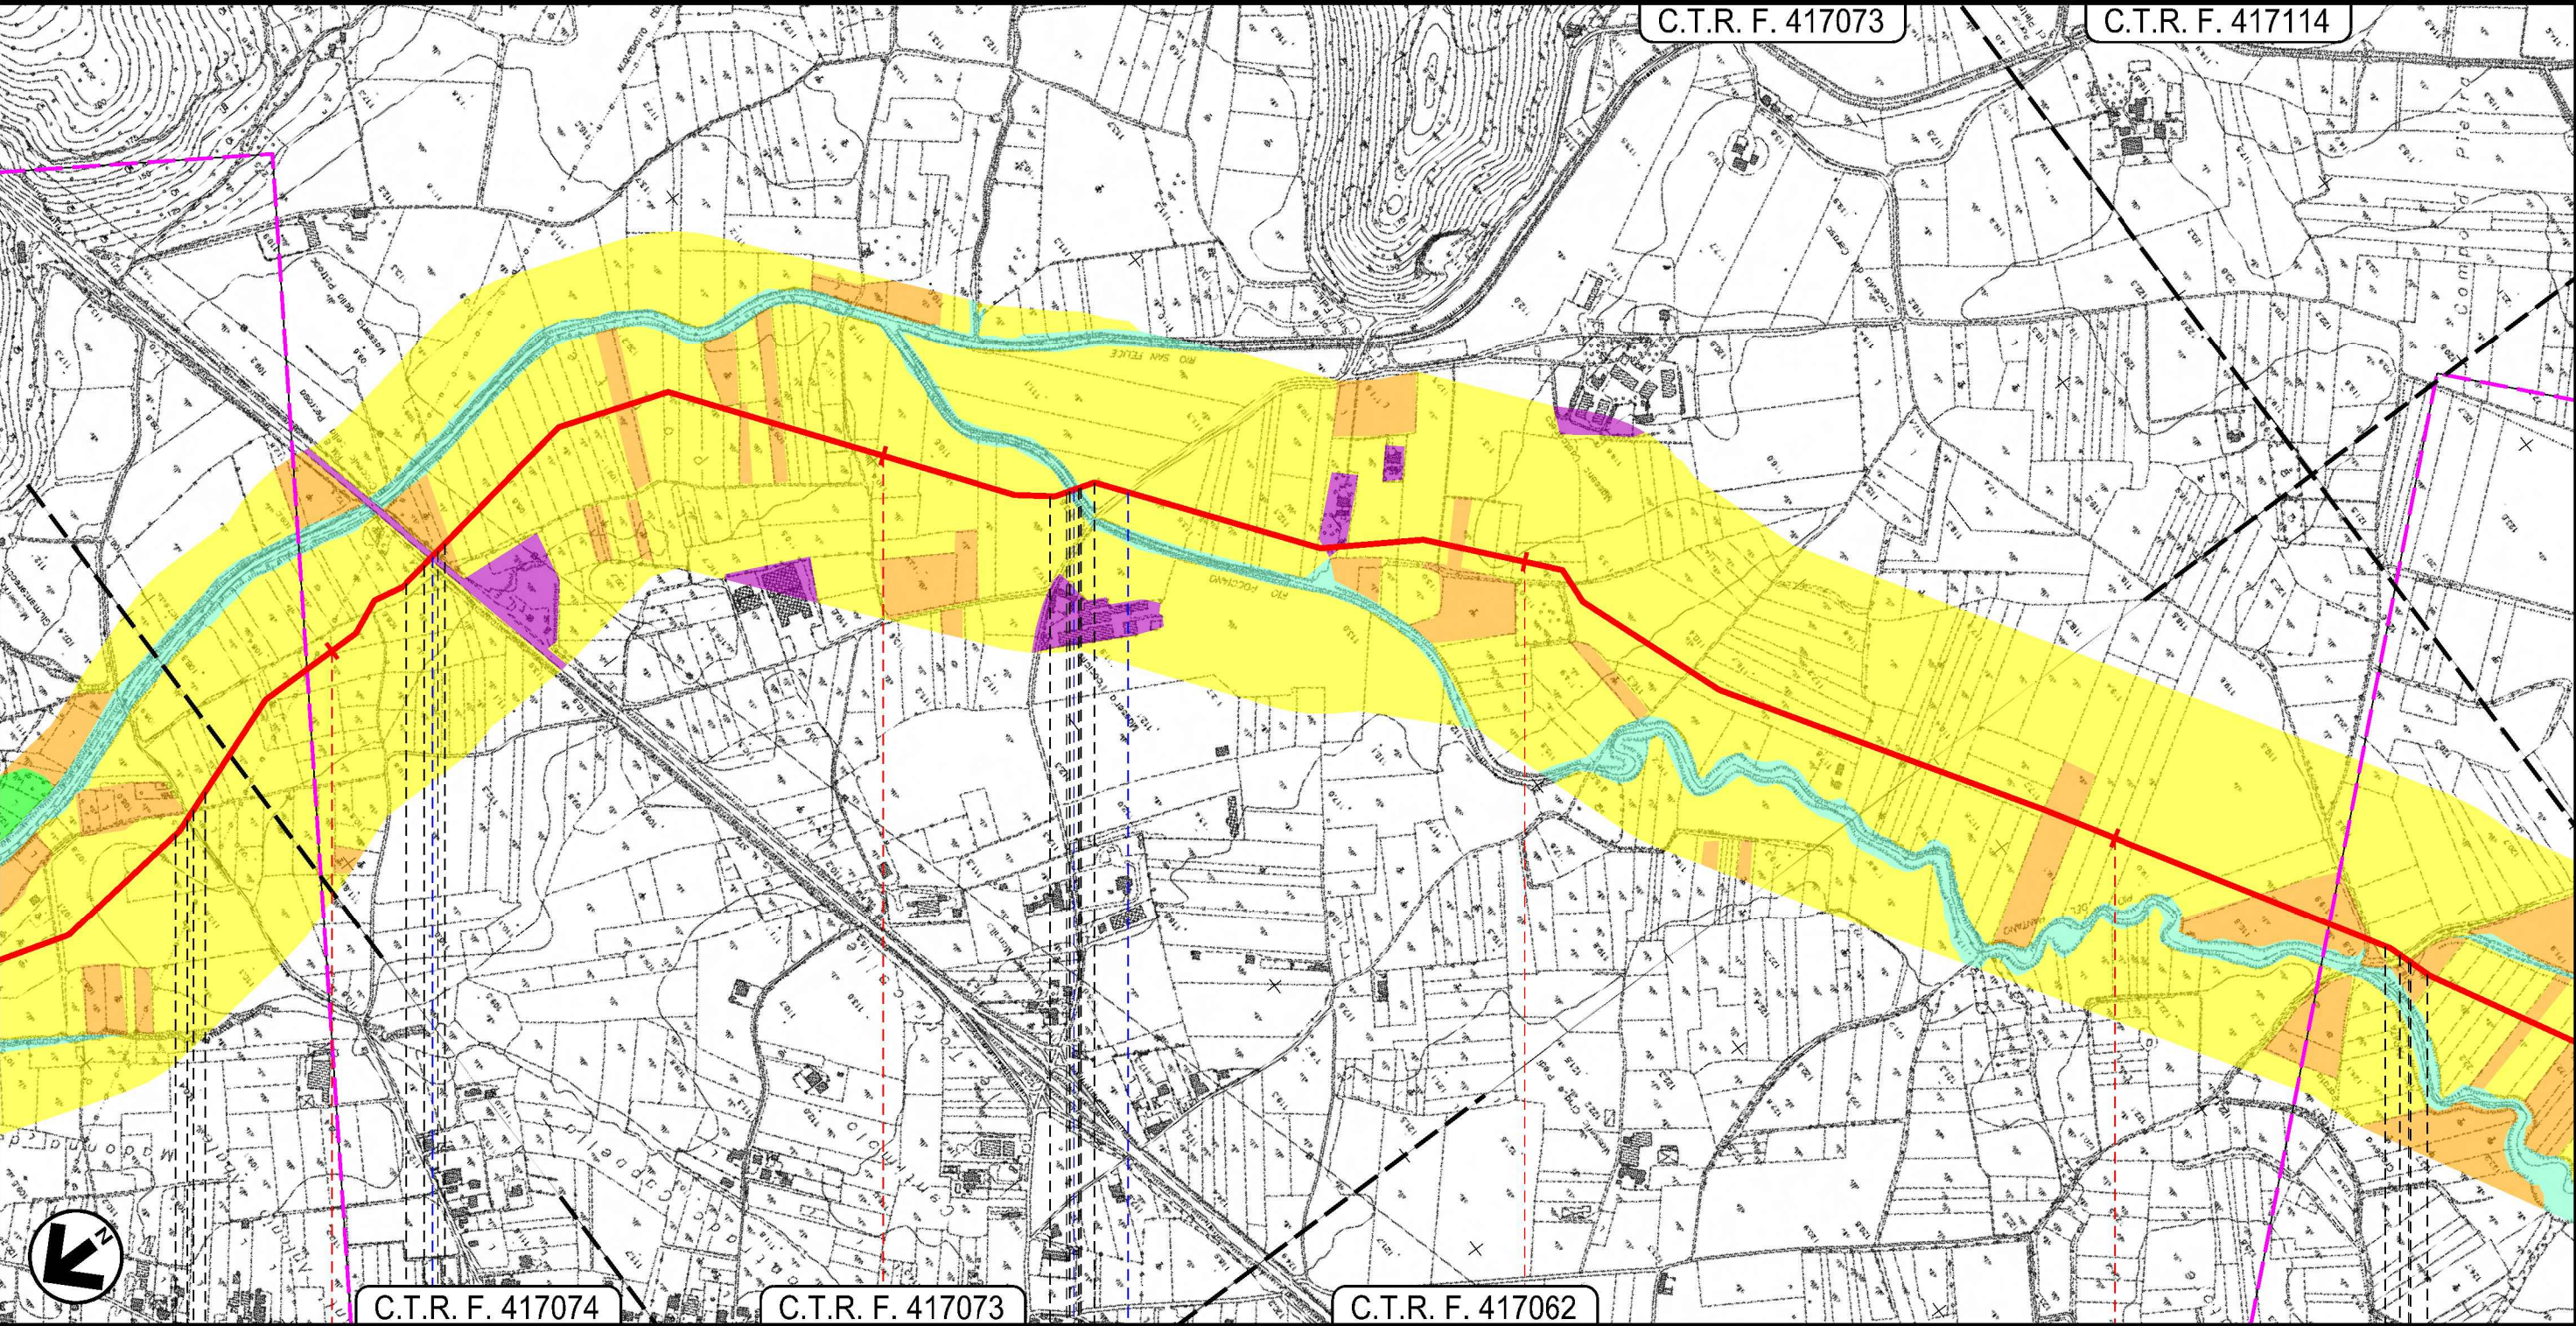

C.T.R. F. 417074

C.T.R. F. 417073

C.T.R. F. 417062

PIETRAVAIRANO
CASERTA

VAIRANO
PATENORA

S.S. n.372

Rio Pocciano

S.P. n.68

(T)

MURO CELLULARE IN LEGNAME
A DOPPIA PARETE (Dis. ST - 092)

PALIZZATE
(Dis. ST - 081)

Il presente disegno e' di proprieta' aziendale - La Societa' tutelera' i propri diritti a termine di legge.


METANODOTTO COLLEGAMENTO PIETRAVAIRANO – PIGNATARO MAGGIORE
DN 600 (24") , DP 75 bar

USO DEL SUOLO

0	01/06/2016	EMISSIONE	F.MARCHETTI	M.FORNAROLI	V.FORLIVEST G.GIOVANNINI
INDICE	DATA	REVISIONI	ELABORATO	VERIFICATO	APPROVATO AUTORIZZATO
SNAM RETE GAS			PROGETTISTA Technip		
Ri f. TPIDL: 8021 - 428 - DW-3252-16			Dis. PG-US-101		
			Comm. NR/14285		

Foglio
4
di 9
Scala
1:10000

Il presente disegno e' di proprieta' aziendale - La Societa' tutelera' i propri diritti a termine di legge.

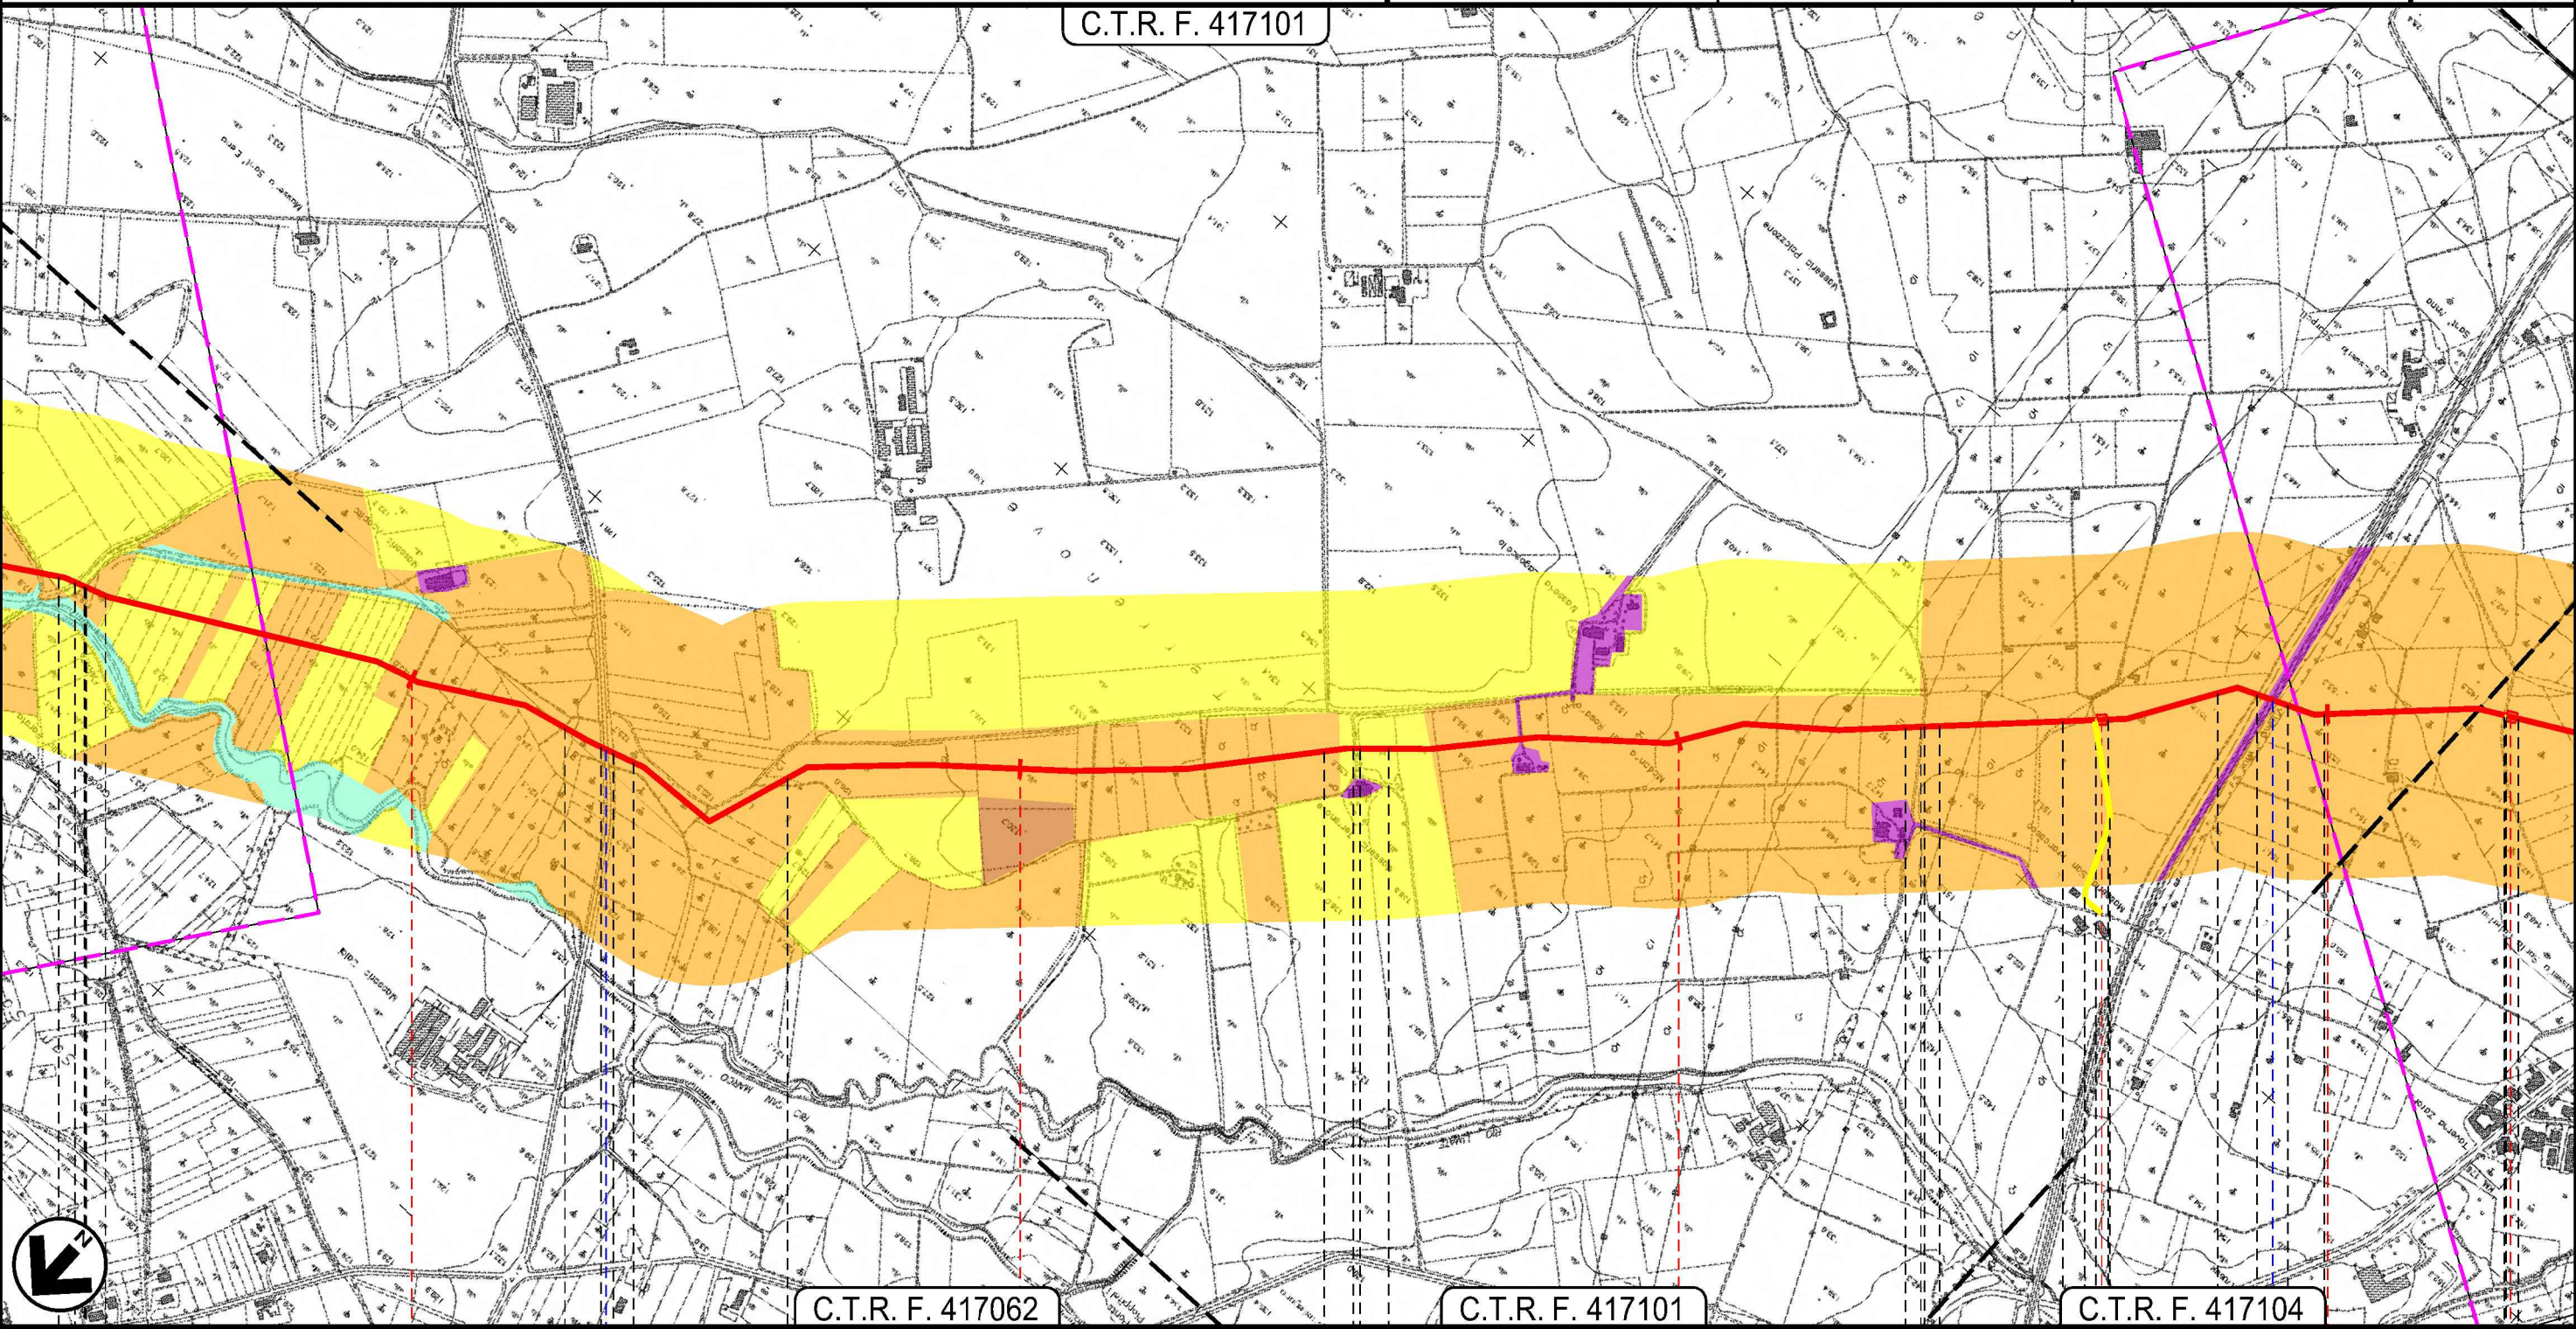

PIETRAVAIRANO		VAIRANO PATENORA		RIARDO				TEANO	
CASERTA									

METANODOTTO COLLEGAMENTO PIETRAVAIRANO – PIGNATARO MAGGIORE
DN 600 (24") , DP 75 bar

USO DEL SUOLO

0	01/06/2016	EMISSIONE	F.MARCHETTI	M.FORNAROLI	V.FORLIVEST G.GIOVANNINI
INDICE	DATA	REVISIONI	ELABORATO	VERIFICATO	APPROVATO AUTORIZZATO
SNAM RETE GAS			PROGETTISTA Technip		
			Ri f. TPIDL: 8021 - 428 - DW - 3252 - 16		
			Dis. PG-US-101		
			Comm. NR/14285		

Foglio
5
di 9
Scala
1:10000

C.T.R. F. 417102

C.T.R. F. 417103

C.T.R. F. 417104

C.T.R. F. 417103

TEANO
CASERTA

P.LL. n.2 Km II-280

S.S. n.6

Rio dei Parchi

Fiume del Maltempo

(T)

RICOSTITUZIONE SPONDALE CON
RIVESTIMENTO IN MASSI (Dis. ST - 125)

MURO CELLULARE IN LEGNAME
A DOPPIA PARETE (Dis. ST - 092)

RICOSTITUZIONE SPONDALE CON
RIVESTIMENTO IN MASSI (Dis. ST - 125)

MURO CELLULARE IN LEGNAME
A DOPPIA PARETE (Dis. ST - 092)



Il presente disegno e' di proprieta' aziendale - La Societa' tutelera' i propri diritti a termine di legge.

METANODOTTO COLLEGAMENTO PIETRAVAIRANO – PIGNATARO MAGGIORE
DN 600 (24") , DP 75 bar

USO DEL SUOLO

0	01/06/2016	EMISSIONE	F.MARCHETTI	M.FORNAROLI	V.FORLIVEST G.GIOVANNINI
INDICE	DATA	REVISIONI	ELABORATO	VERIFICATO	APPROVATO AUTORIZZATO
SNAM RETE GAS			PROGETTISTA Technip		
			Ri f. TPIDL: 8021 - 428 - DW-3252-16		
			Dis. PG-US-101		
			Comm. NR/14285		

Foglio
6
di 9
Scala
1:10000

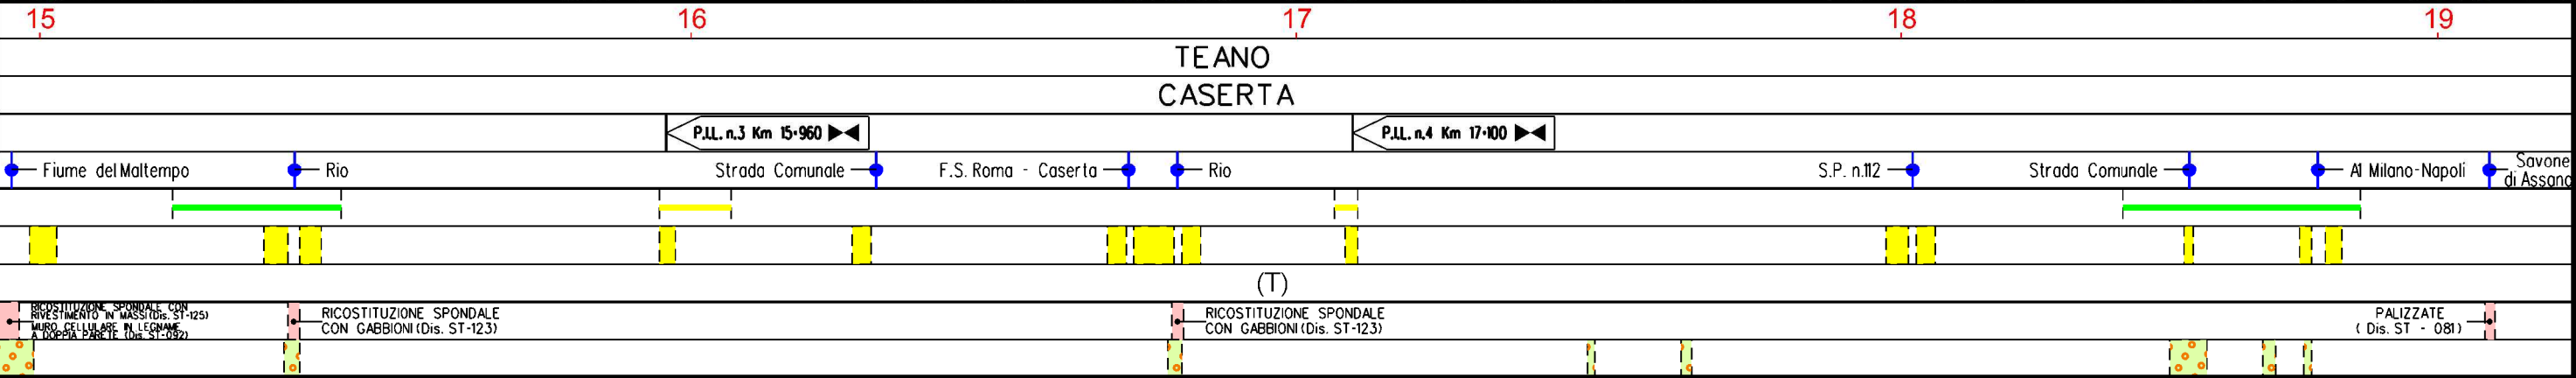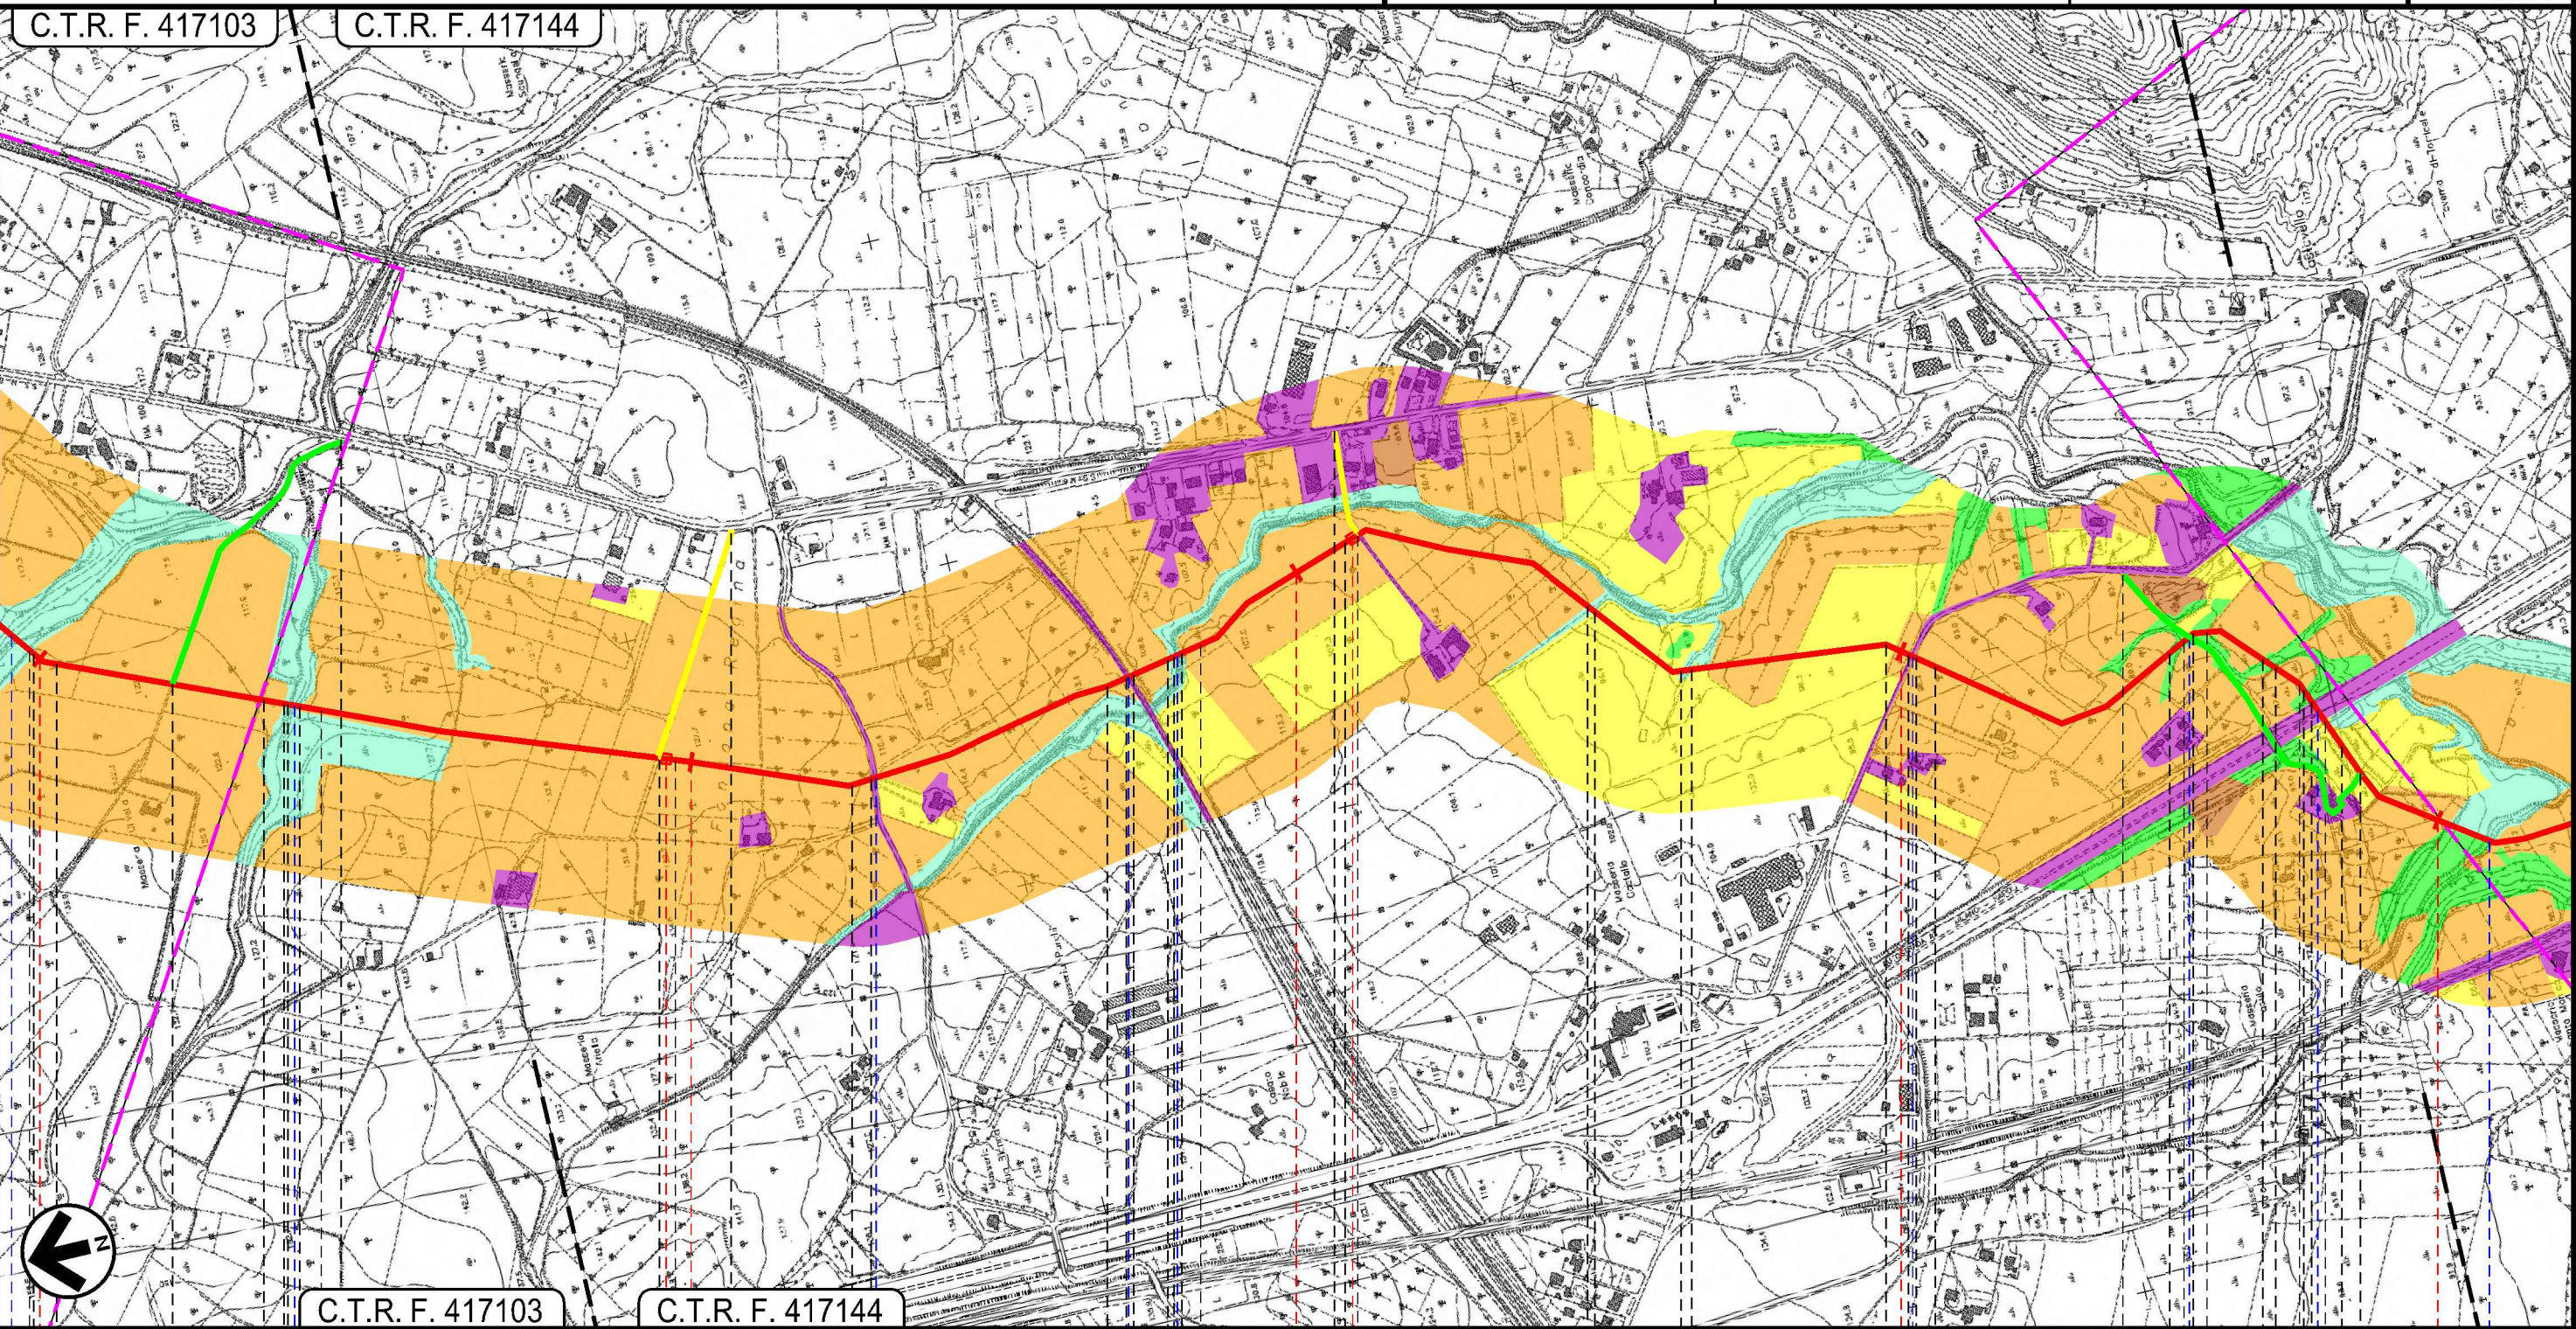

Il presente disegno e' di proprieta' aziendale - La Societa' tutelera' i propri diritti a termine di legge.

METANODOTTO COLLEGAMENTO PIETRAVAIRANO – PIGNATARO MAGGIORE
DN 600 (24”) , DP 75 bar

USO DEL SUOLO

0	01/06/2016	EMISSIONE	F.MARCHETTI	M.FORNAROLI	V.FORLIVEST G.GIOVANNINI
INDICE	DATA	REVISIONI	ELABORATO	VERIFICATO	APPROVATO AUTORIZZATO
SNAM RETE GAS			PROGETTISTA Technip		
			Ri f. TPIDL: 8021 - 428 - DW-3252-16		
			Dis. PG-US-101		
			Comm. NR/14285		

Foglio
7
di 9
Scala
1:10000

C.T.R. F. 417143

C.T.R. F. 417143

C.T.R. F. 430024

TEANO

CALVI RISORTA

CASERTA

SPARANISE



Savone di Assano

Savone di Assano

Stada Comunale

Stada Comunale

(T)

(RD)

(RT)

(T)

PALIZZATE
(Dis. ST-081)



MURO CELLULARE IN LEGNAME
A DOPPIA PARETE (Dis. ST-092)

PALIZZATE (Dis. ST-081)
MURO IN MASSI (Dis. ST-094)

METANODOTTO COLLEGAMENTO PIETRAVAIRANO – PIGNATARO MAGGIORE
DN 600 (24") , DP 75 bar

USO DEL SUOLO

0	01/06/2016	EMISSIONE	F.MARCHETTI	M.FORNAROLI	V.FORLIVEST G.GIOVANNINI	Foglio 8
INDICE	DATA	REVISIONI	ELABORATO	VERIFICATO	APPROVATO AUTORIZZATO	di 9
SNAM RETE GAS			PROGETTISTA Technip		Dis. PG-US-101	Scala 1:10000
			Ri f. TPIDL: 8021 - 428-DW-3252-16		Comm. NR/14285	

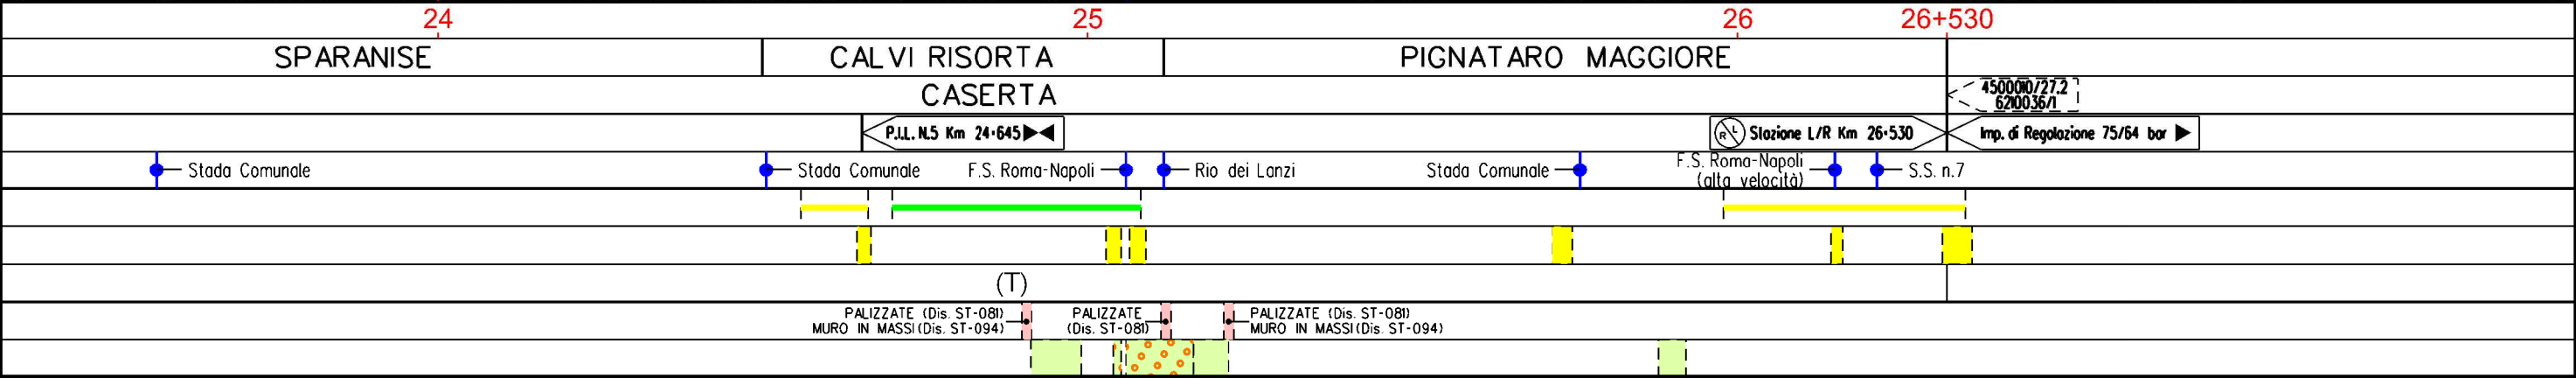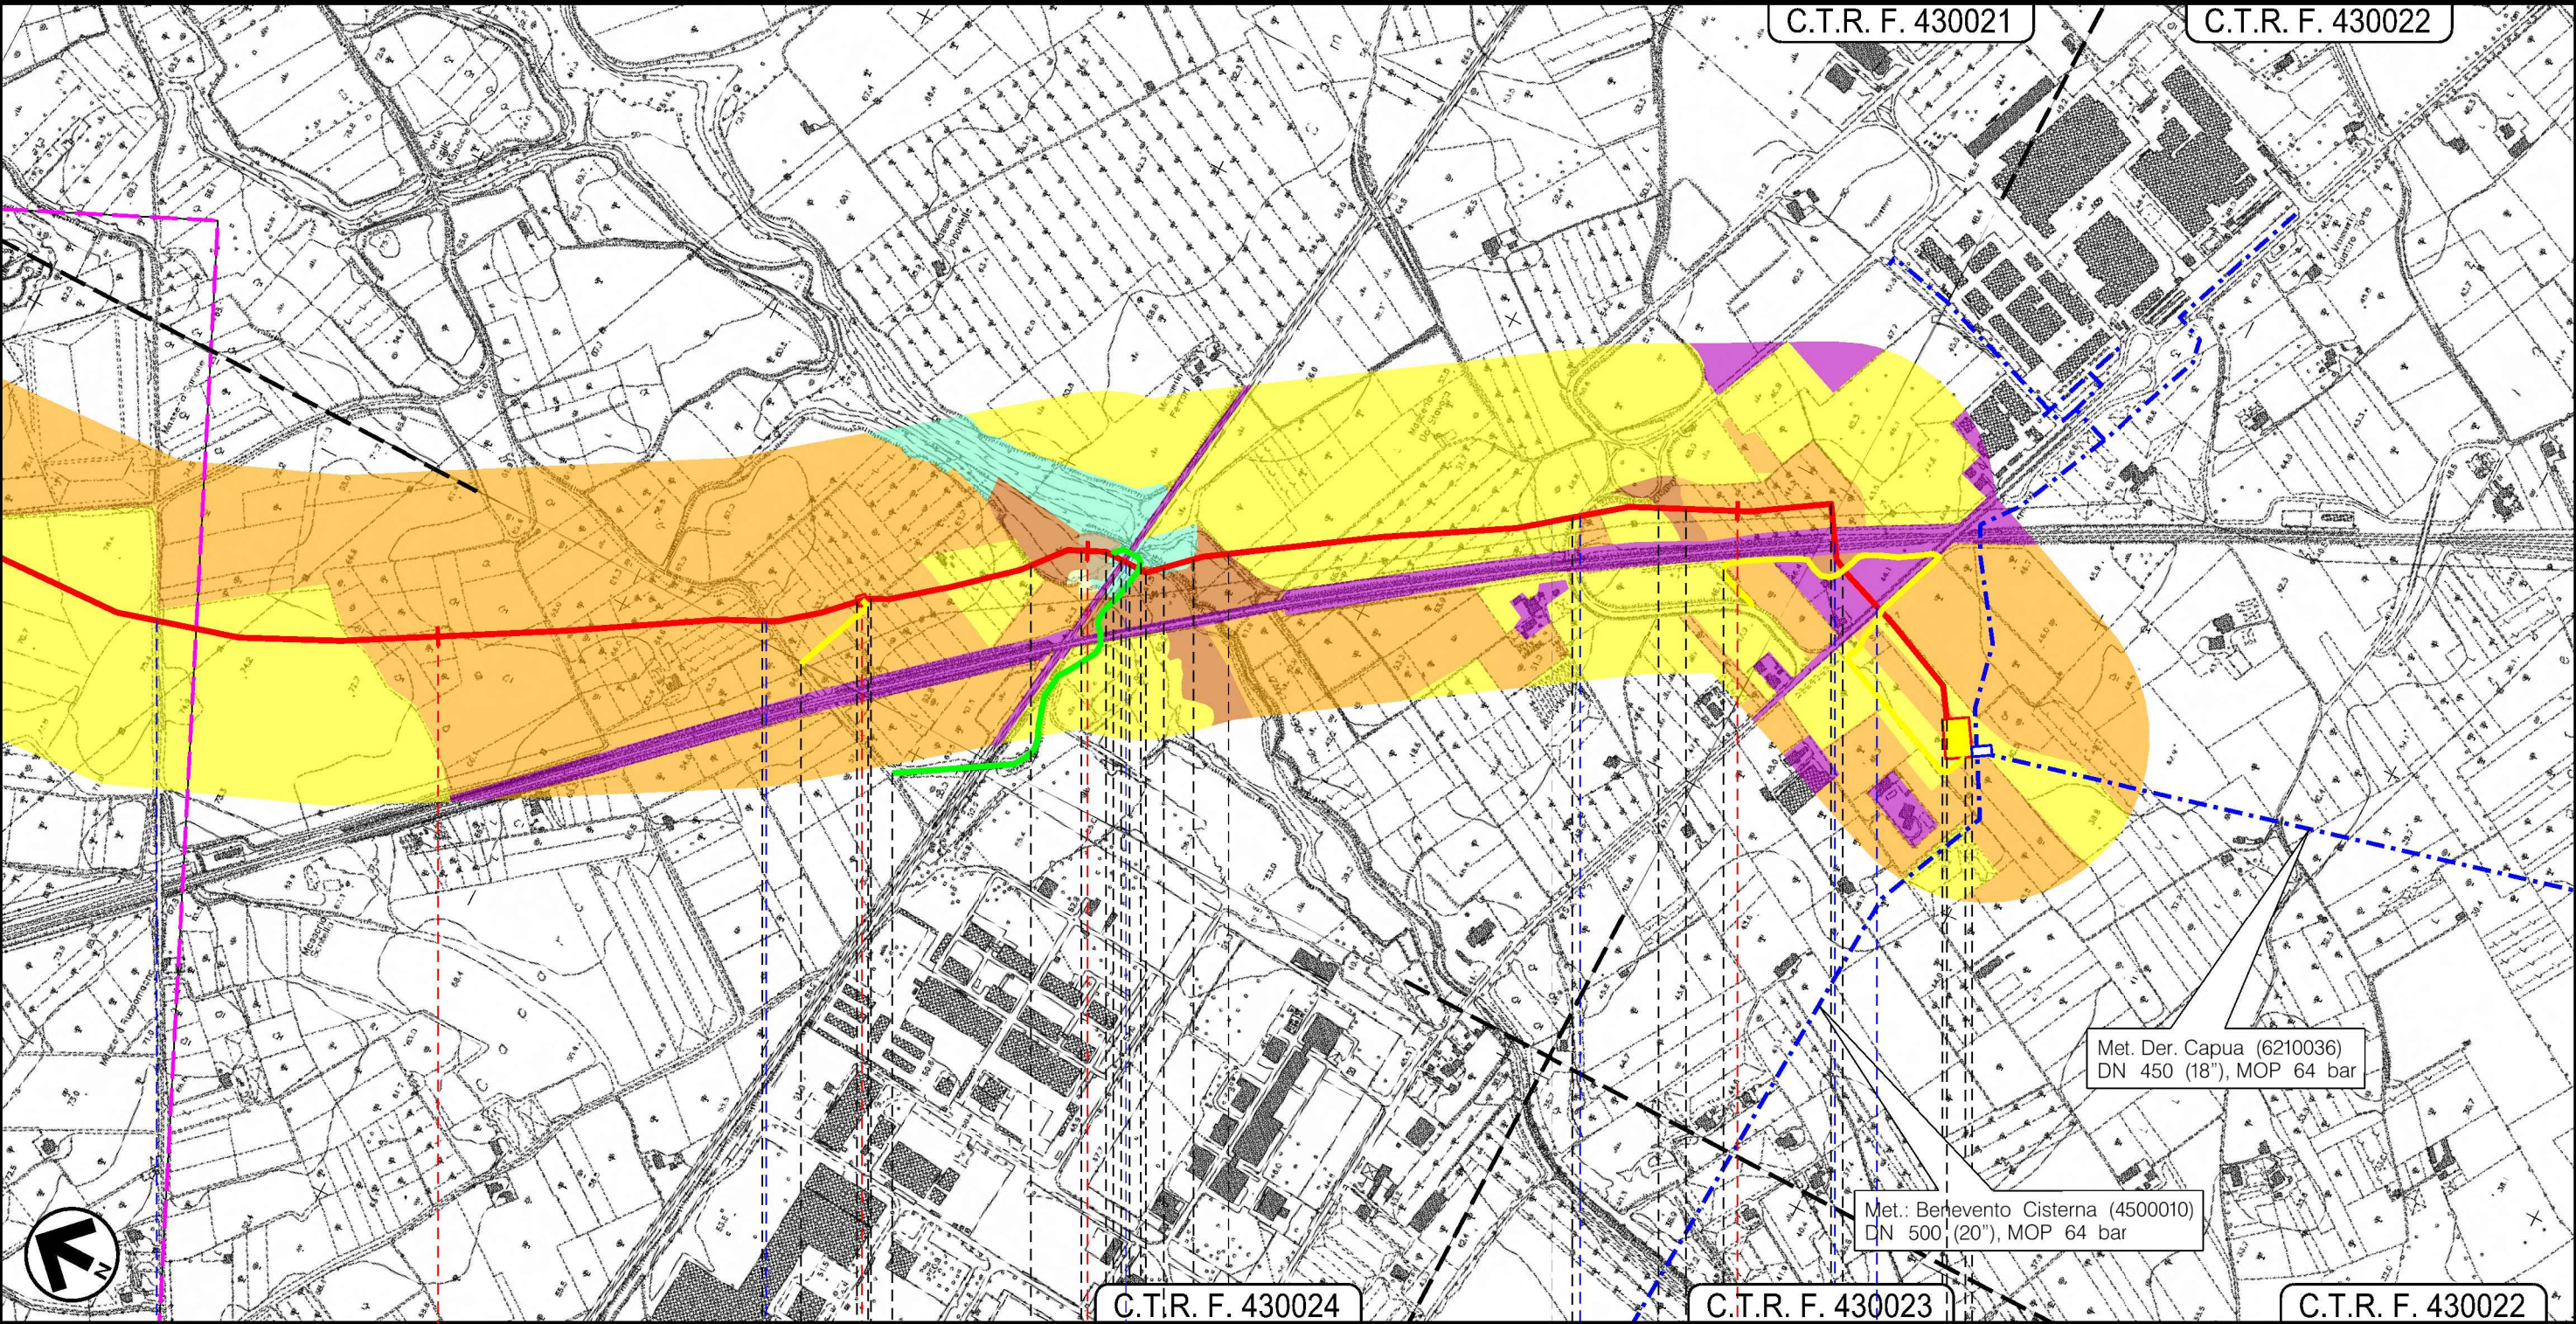

Il presente disegno e' di proprieta' aziendale - La Societa' tutelera' i propri diritti a termine di legge.

Il presente disegno e' di proprieta' aziendale - La Societa' tutelera' i propri diritti a termine di legge.

METANODOTTO COLLEGAMENTO PIETRAVAIRANO – PIGNATARO MAGGIORE
DN 600 (24”) , DP 75 bar





















USO DEL SUOLO

0	01/06/2016	EMISSIONE	F.MARCHETTI	M.FORNAROLI	V.FORLIVEST G.GIOVANNINI
INDICE	DATA	R E V I S I O N I	ELABORATO	VERIFICATO	APPROVATO AUTORIZZATO
		PROGETTISTA  R1 f. TPI DL: 8021 - 428 - DW- 3252-16	Dis. PG-US-101		
			Comm. NR/14285		










Foglio
9
di 9
Scala
1:10000

LEGENDA

SIMBOLOGIA CARTOGRAFICA







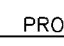






	Metanodotto in progetto		Altre condotte di terzi
	Metanodotti in esercizio		Altri metanodotti in progetto
	Metanodotti da porre fuori esercizio e rimuovere		Gallerie, Tunnel, Mini-Microtunnel, Raise Boring e T.O.C.
	Metanodotti fuori esercizio		Impianti di linea in progetto
	Metanodotti fuori esercizio da rimuovere		Impianti di linea su rete in esercizio
	Aree impianti stacco-terminale in progetto		Impianti di linea da porre fuori esercizio e recuperare
	Aree impianti stacco-terminale esistenti		Depositi temporanei
	Piazzola di stoccaggio tubazioni		Strade di accesso provvisorio
	Strada di accesso all'impianto		Punto di ripresa fotografico e numerazione
	Adeguamento strade esistenti		
	Limite sovrapposizione fogli		

SIMBOLOGIA MECCANICA

	Punto di intercettazione di linea (P.I.L.)
	Punto di intercettazione di derivazione importante (P.I.D.I.)
	Punto di intercettazione di derivazione semplice con stacco da P.I.L. (P.I.D.S.)
	Punto di intercettazione e derivazione semplice con stacco da Linea (P.I.D.S.)
	Punto di intercettazione con discaggio di allacciamento (P.I.D.A.)
	Punto predisposto per il discaggio di allacciamento (P.P.D.A.)
	Punto di sezionamento elettrico terminale (P.S.E.T.)
	Stazione predisposta per lancio e ricevimento PIG
	Impianto di riduzione/regolazione della pressione

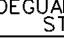LEGENDA DEI VINCOLI

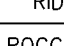	Seminativi semplici
	Vegetazione ripariale
	Legnose agrarie
	Bosco di latifoglie
	Pioppeti arboricoltura
	Aree urbanizzate
	Incolti erbacei ed arbustivi
	Macchie e arbusteti

Progressiva chilometrica	N.	
Comuni		
Province		
Impianti	 TIPO - N. - PROGR. km  TIPO - N. - ESISTENTE	
Attraversamenti	 TIPOLOGIA ATTRAVERSATA (SS n. **, corso d'acqua, ferrovia, ecc.)	
Strade – Piste – Piazzole tubazioni	ACCESSO IMPIANTI 	ADEGUAMENTI STRADE  STRADE PROVVISORIE  DEPOSITI TEMPORANEI  Dn N. PIAZ.  Pn
Fascia di lavoro	ALLARGATA 	RIDOTTA 
Scavabilita' terreni	SCIOLTI (T)	ROCCIA TENERA (RT) ROCCIA DURA (RD)
Ripristini morfologici	 TIPOLOGIA RIPRISTINO (Dis. ST - XXX)	
Ripristini vegetazionali	INERBIMENTI 	PIANTAGIONI  INERBIMENTE PIANTAGIONI 