


PLANIMETRIA GENERALE

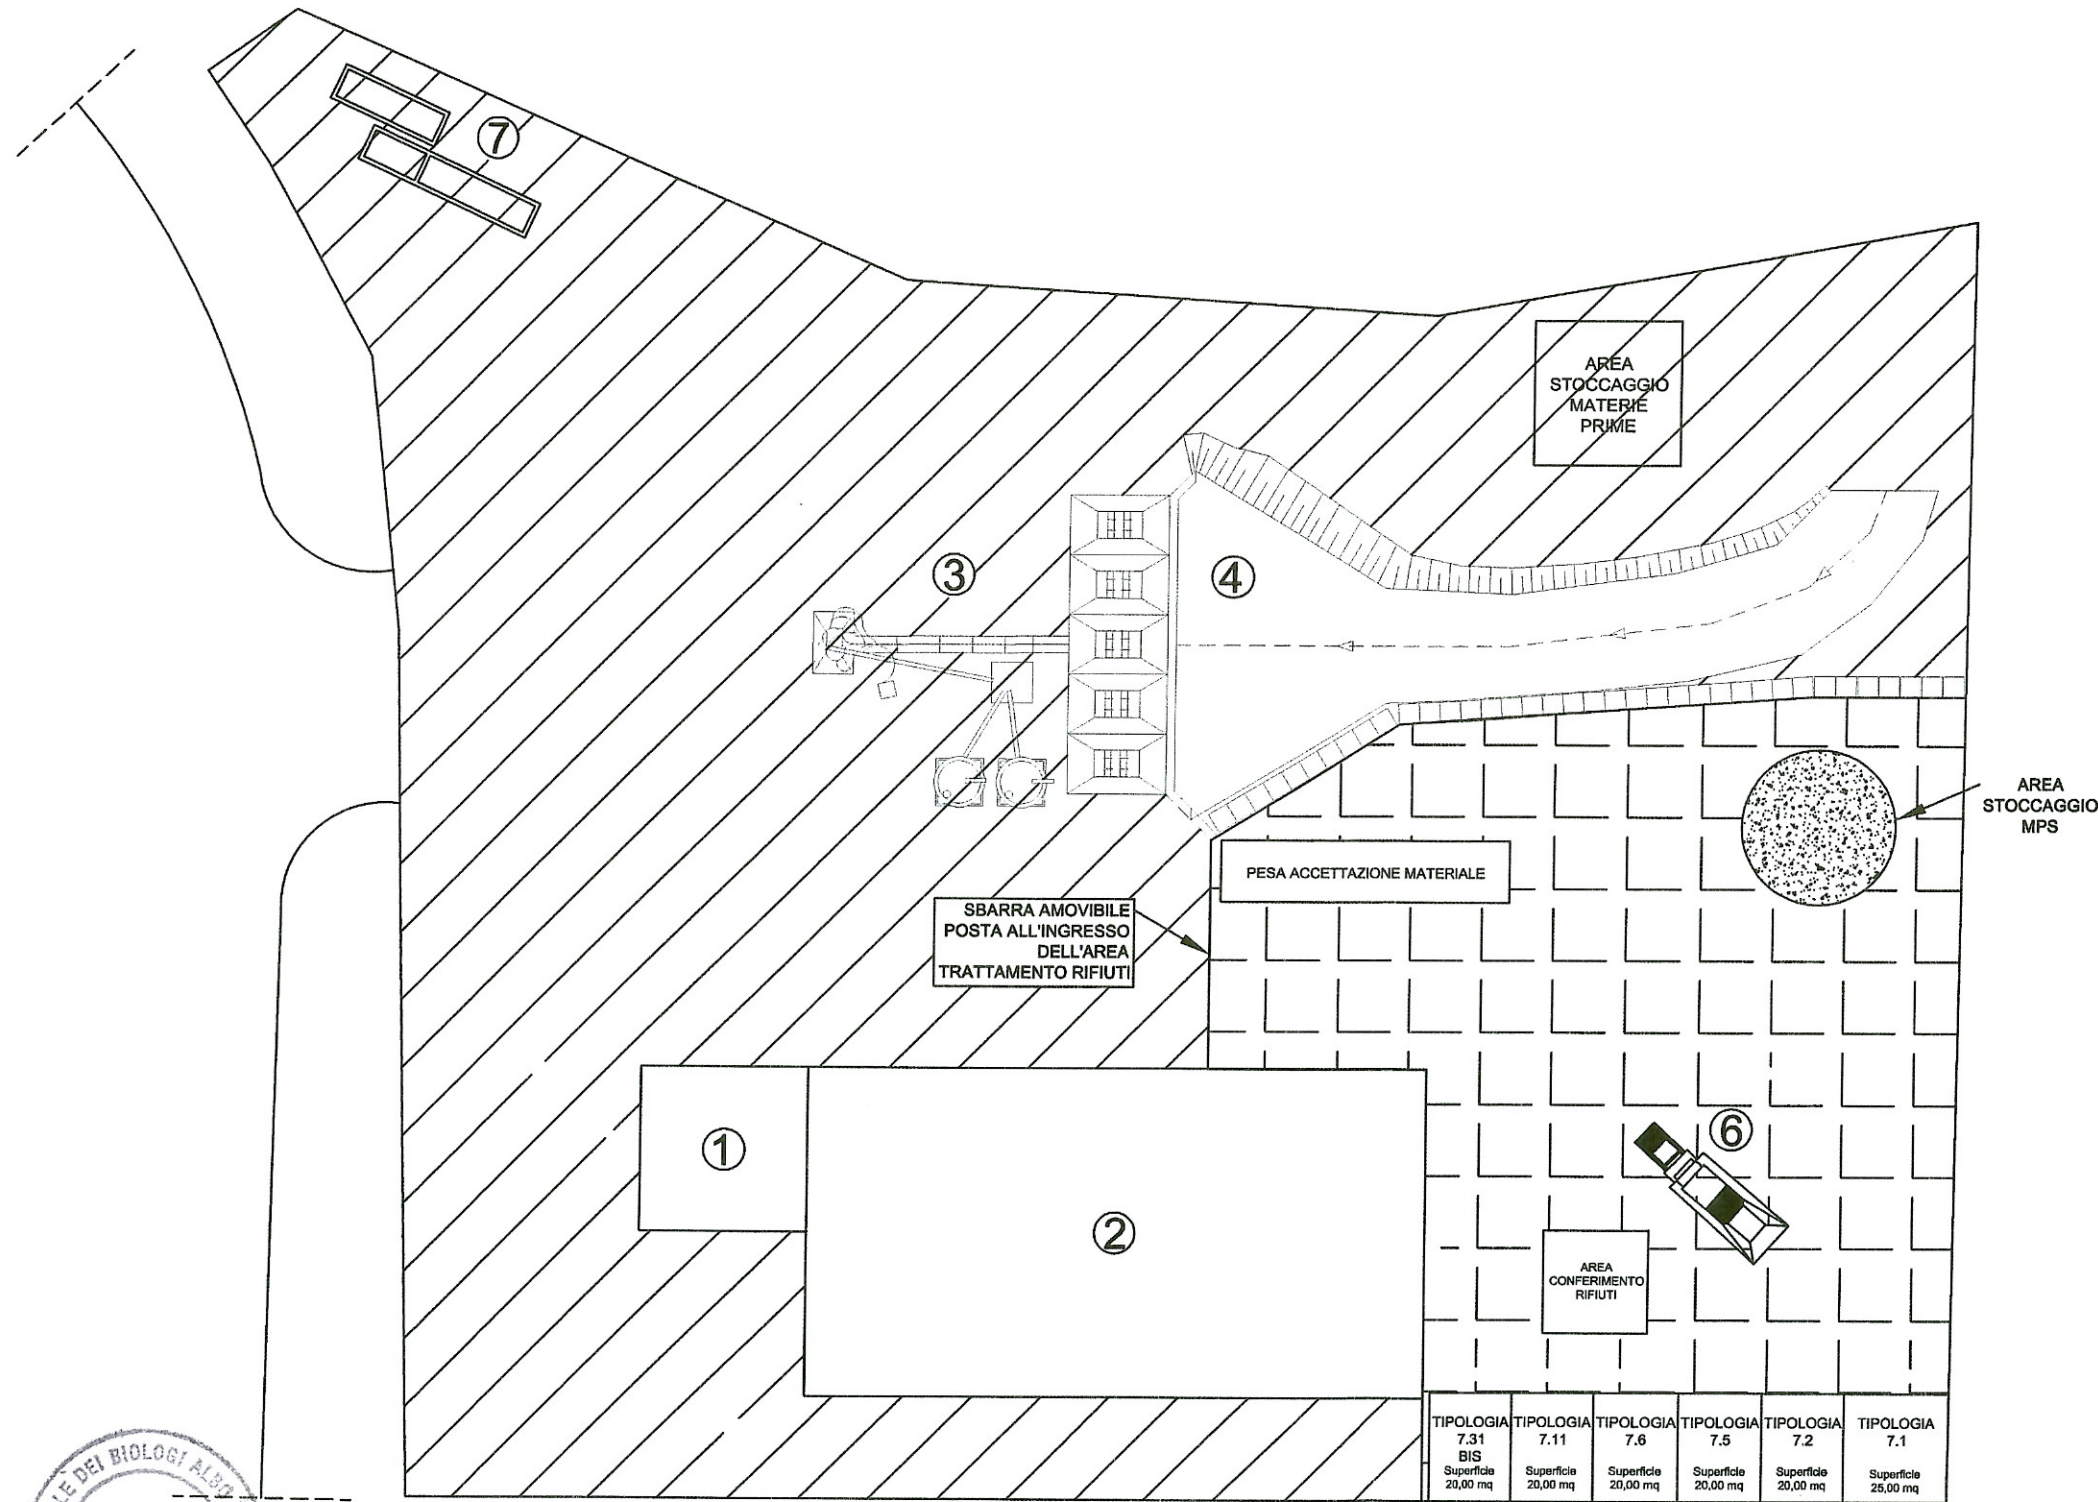

LEGENDA

- ① UFFICI - ALLOGGIO CUSTODE
- ② CAPANNONE
- ③ CENTRALE DI BETONAGGIO
- ④ RAMPA
- ⑤ SUPERFICIE DESTINATA ALLA MESSA IN RISERVA DELLE TIPOLOGIE DI RIFIUTI DA TRATTARE
- ⑥ IMPIANTO PER IL RECUPERO DEI RIFIUTI
- ⑦ VASCHE DI SEDIMENTAZIONE

SUPERFICI

| | |
|--|----------|
| SUPERFICIE LOTTO N. 5 | 5.000 MQ |
| SUPERFICIE RICADENTE IN AREA PIP | 2.970 MQ |
| SUPERFICIE COPERTA | 474 MQ |
| SUPERFICIE RESIDUA RICADENTE IN AREA PIP | 2.970 MQ |
| SUPERFICIE DESTINATA A STOCCAGGIO TIPOLOGIE DI RIFIUTO DA TRATTARE | 82 MQ |

 AREA PRODUZIONE CONGLOMERATI CEMENTIZI

 AREA RECUPERO RIFIUTI



IMPRESA AVALLONE ANTONINO
COSTRUZIONI GENERALI
Via. Prole per Gallo, 37
Fraz. Quarnio - 84200 CAIANO (SA)
P. IVA: 00351790654

09 DIC. 2015


PLANIMETRIA GENERALE QUOTATA

LEGENDA

- ① UFFICI - ALLOGGIO CUSTODE
- ② CAPANNONE
- ③ CENTRALE DI BETONAGGIO
- ④ RAMPA
- ⑤ SUPERFICIE DESTINATA ALLA MESSA IN RISERVA DELLE TIPOLOGIE DI RIFIUTI DA TRATTARE
- ⑥ IMPIANTO PER IL RECUPERO DEI RIFIUTI
- ⑦ VASCHE DI SEDIMENTAZIONE

DATI DI PROGETTO

| | |
|--|----------|
| SUPERFICIE LOTTO N. 5 | 5.000 MQ |
| SUPERFICIE RICADENTE IN AREA PIP | 2.970 MQ |
| SUPERFICIE COPERTA | 474 MQ |
| SUPERFICIE RESIDUA RICADENTE IN AREA PIP | 2.970 MQ |
| SUPERFICIE DESTINATA A STOCCAGGIO TIPOLOGIE DI RIFIUTO DA TRATTARE | 82 MQ |

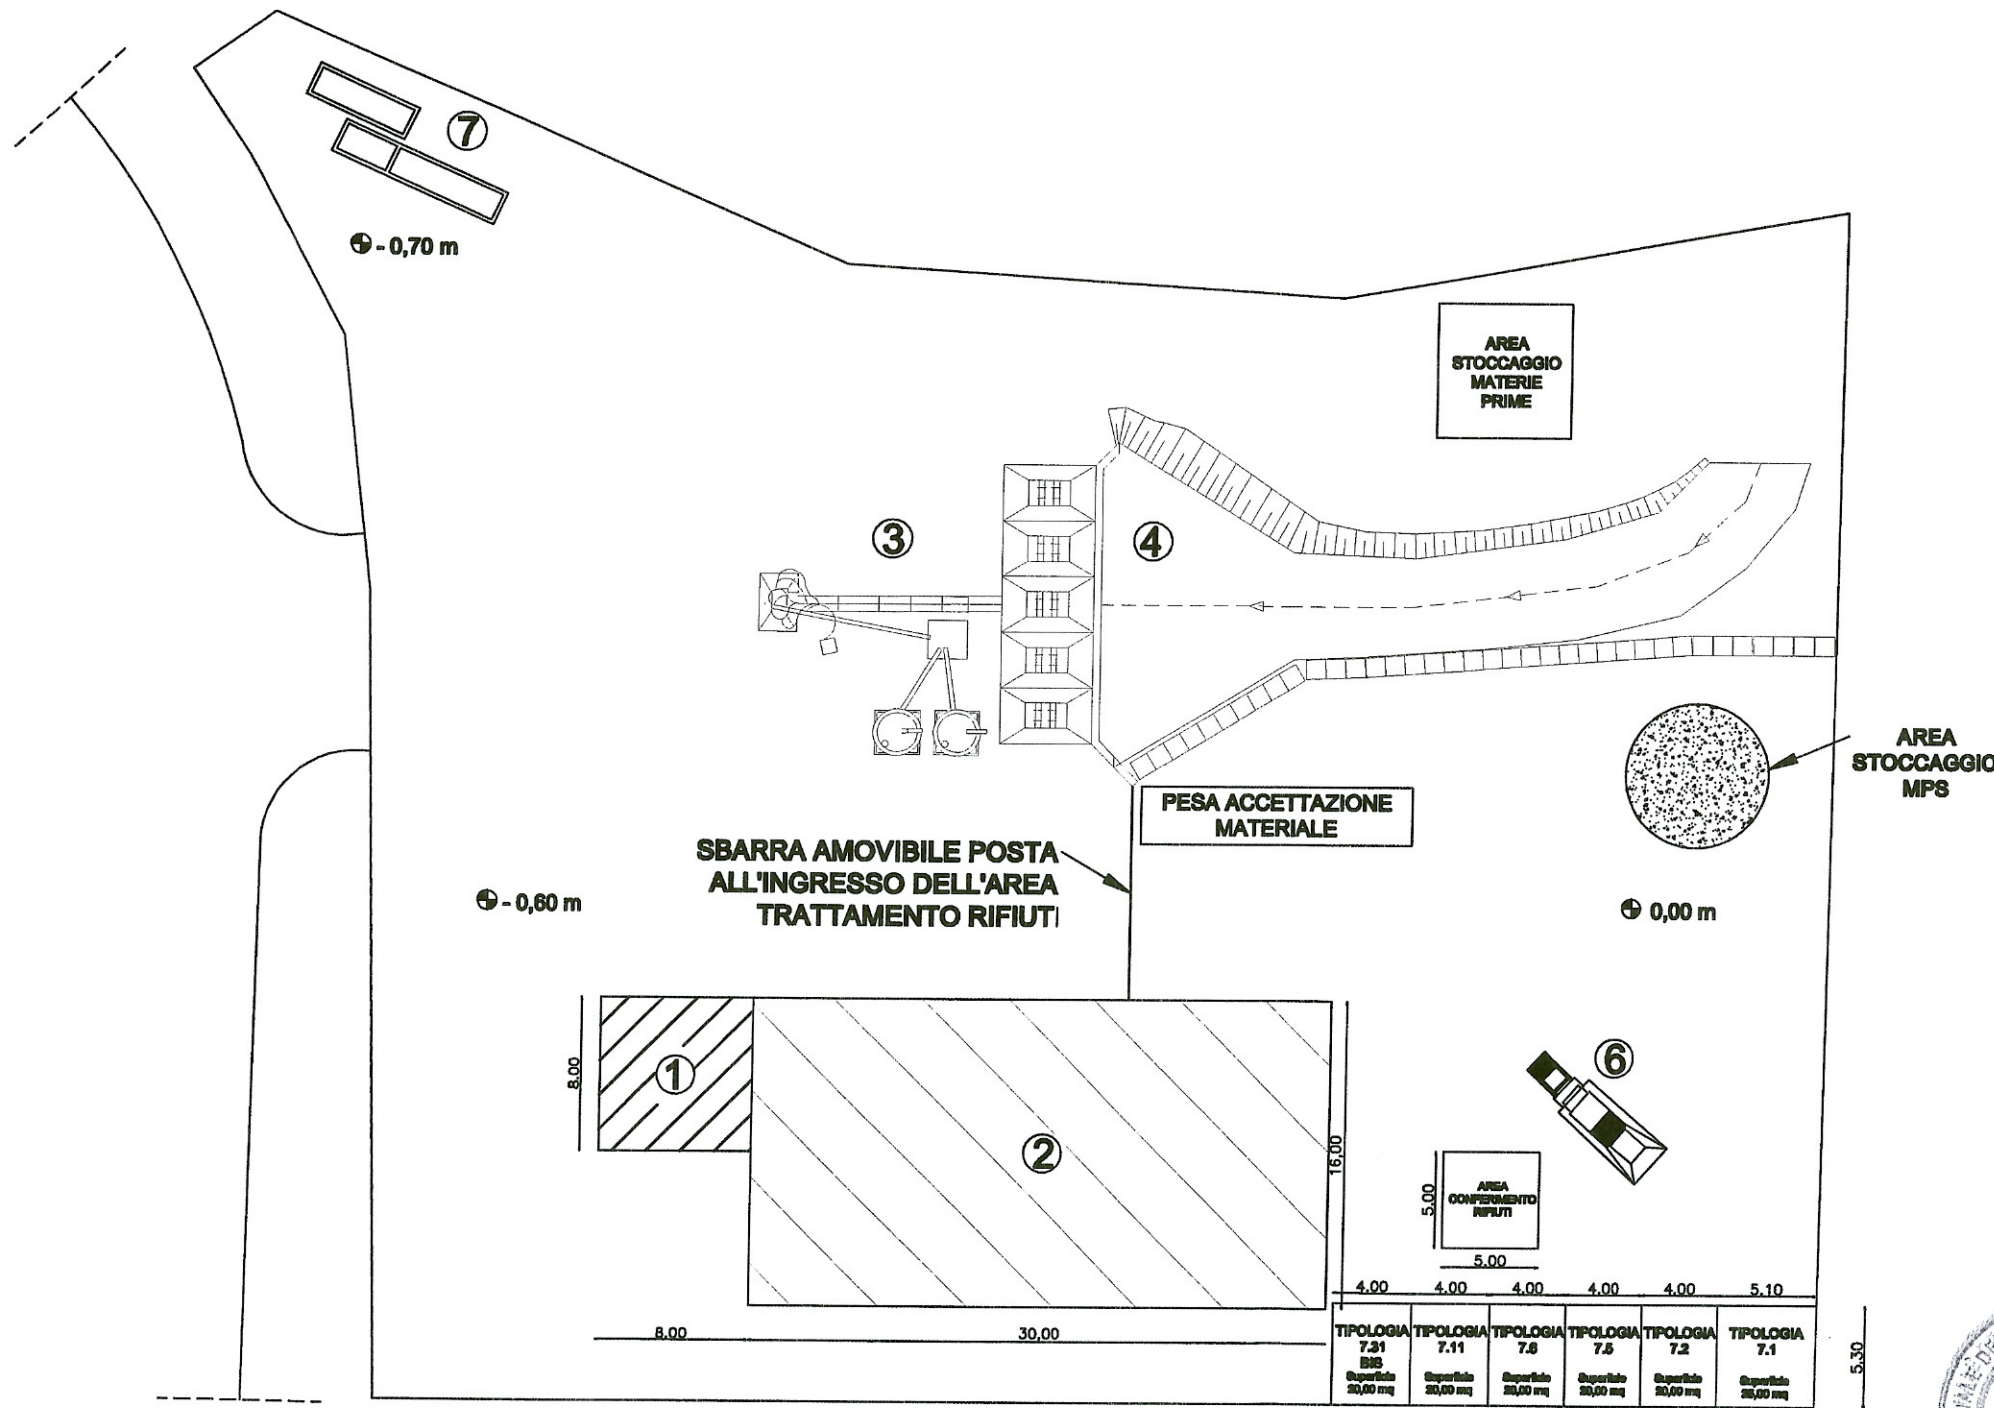

IMPRESA AVALLO ONE ANTONINO
COSTRUZIONI GENERALI
Via Provinciale del Galdo, 3
Fraz. Quaderno - 84029 CAMPAGNA (SA)
P. IVA: 00351790654



09 DIC. 2015