



CONSORZIO GENERALE DI BONIFICA
DEL BACINO INFERIORE DEL VOLTURNO
VIA ROMA, 80 - CASERTA


"Comprensorio irriguo in sx Regi Lagni - Lavori di costruzione della rete di adduzione primaria, secondaria e terziaria per il completamento dell'impianto irriguo in sinistra Regi Lagni"

PROGETTO ESECUTIVO
I Lotto 2° Stralcio - Sub Comprensorio Alto
II Lotto - Sub Comprensorio Medio

Tav. 5.13	Rilievo topografico, profili longitudinali e sezioni trasversali dei tracciati delle condotte primarie e secondarie di progetto - Sub A - TRONCO XI


IL PROGETTISTA: Dott. Ing. Massimiliano Capezuto	
IL GRUPPO DI PROGETTAZIONE: Geom. Giuseppe Conte Geom. Francesco Piccirillo P.L. Antonio d' Aiello	
IL R.U.P.: Dott. Ing. Camillo Mastracchio	

Rev.	Data	Cod.
	Novembre 2014	

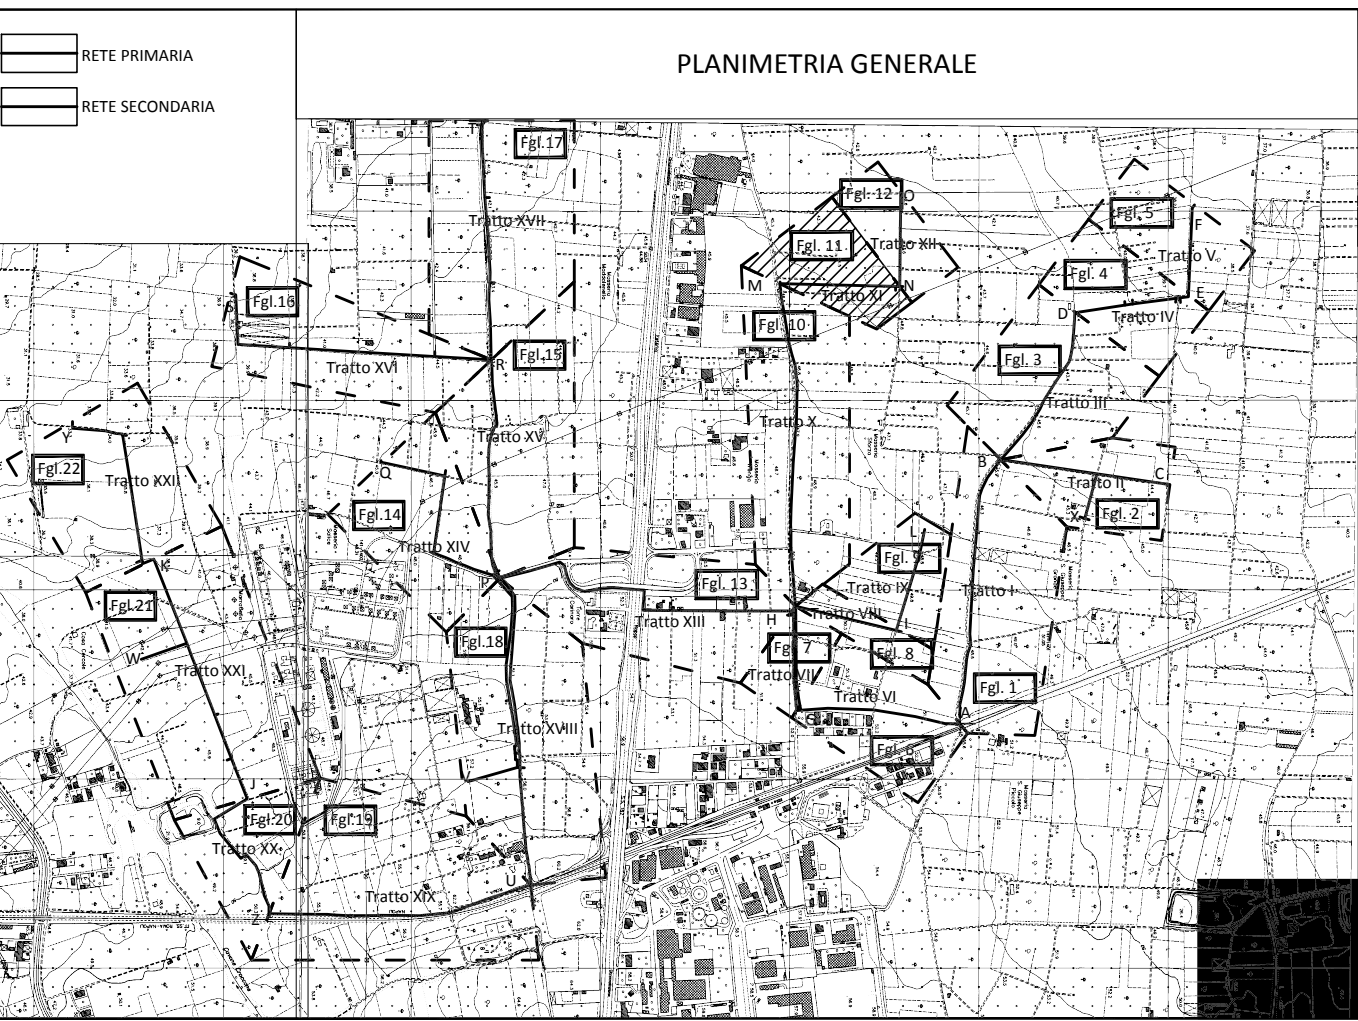


TRONCO XI
scala x 1:500


PROFILO TRONCO XI
scala x 1:500
scala y 1:50

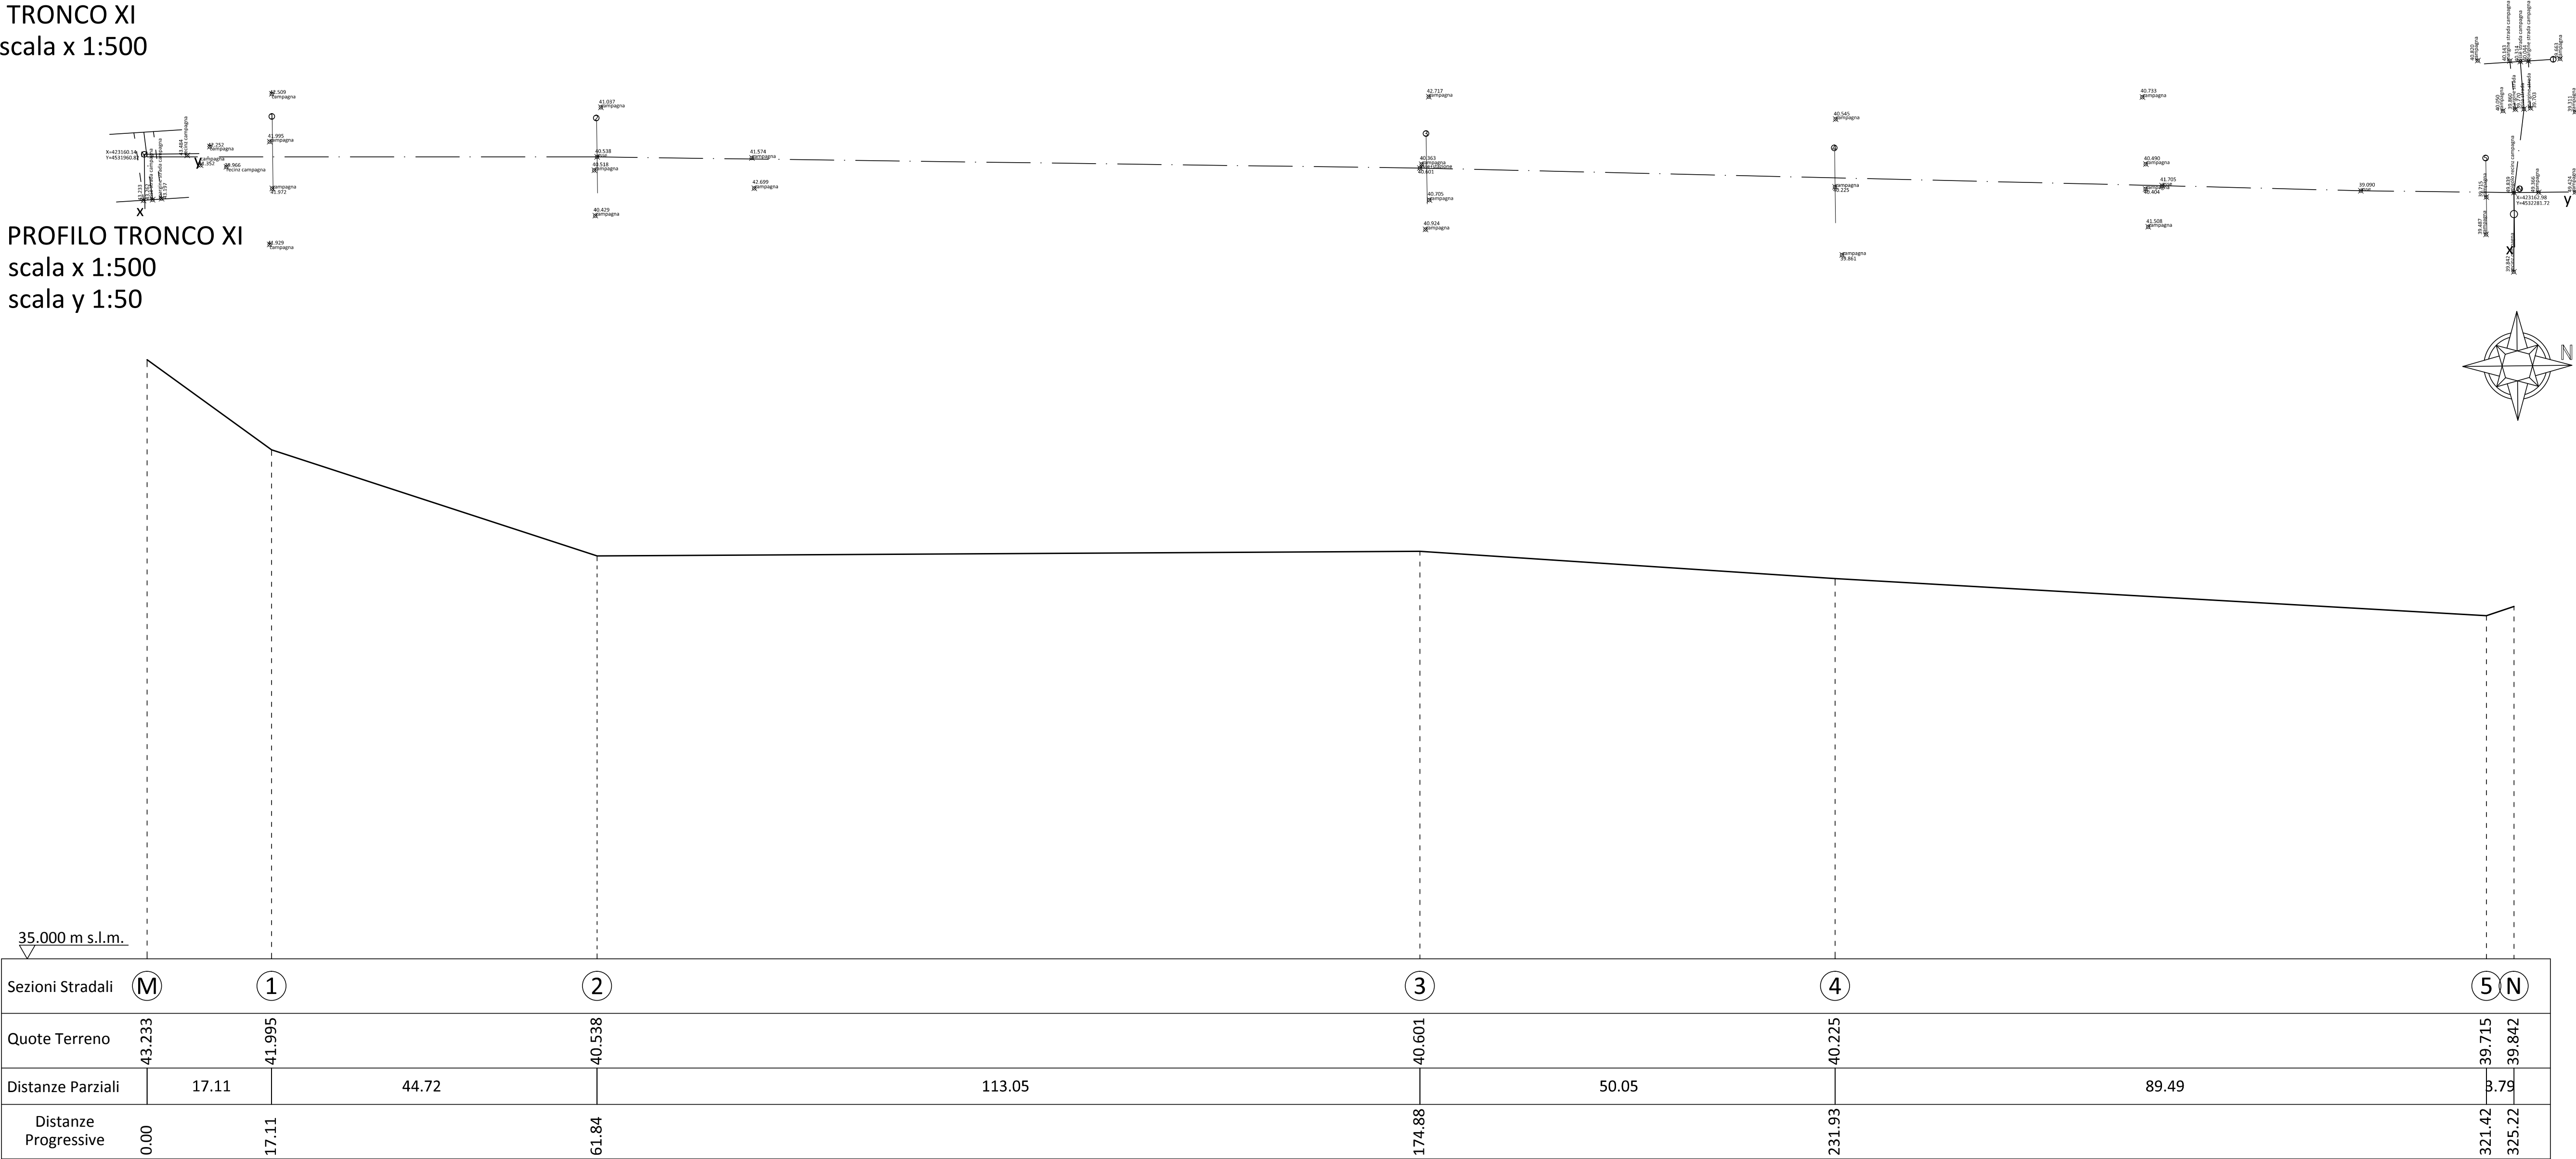


SEZIONE 1
progr.= 17.11 m
scala 1:100

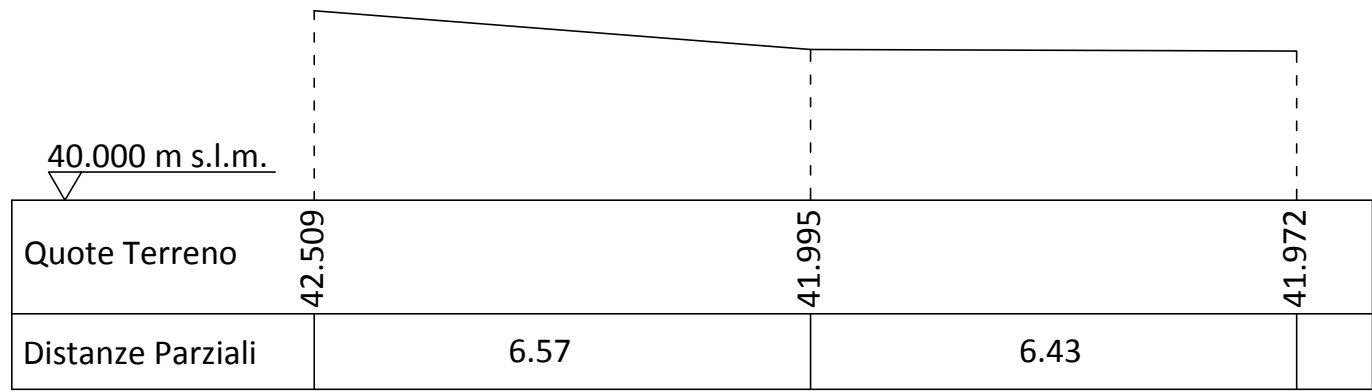


SEZIONE 4
progr.= 231.93 m
scala 1:100

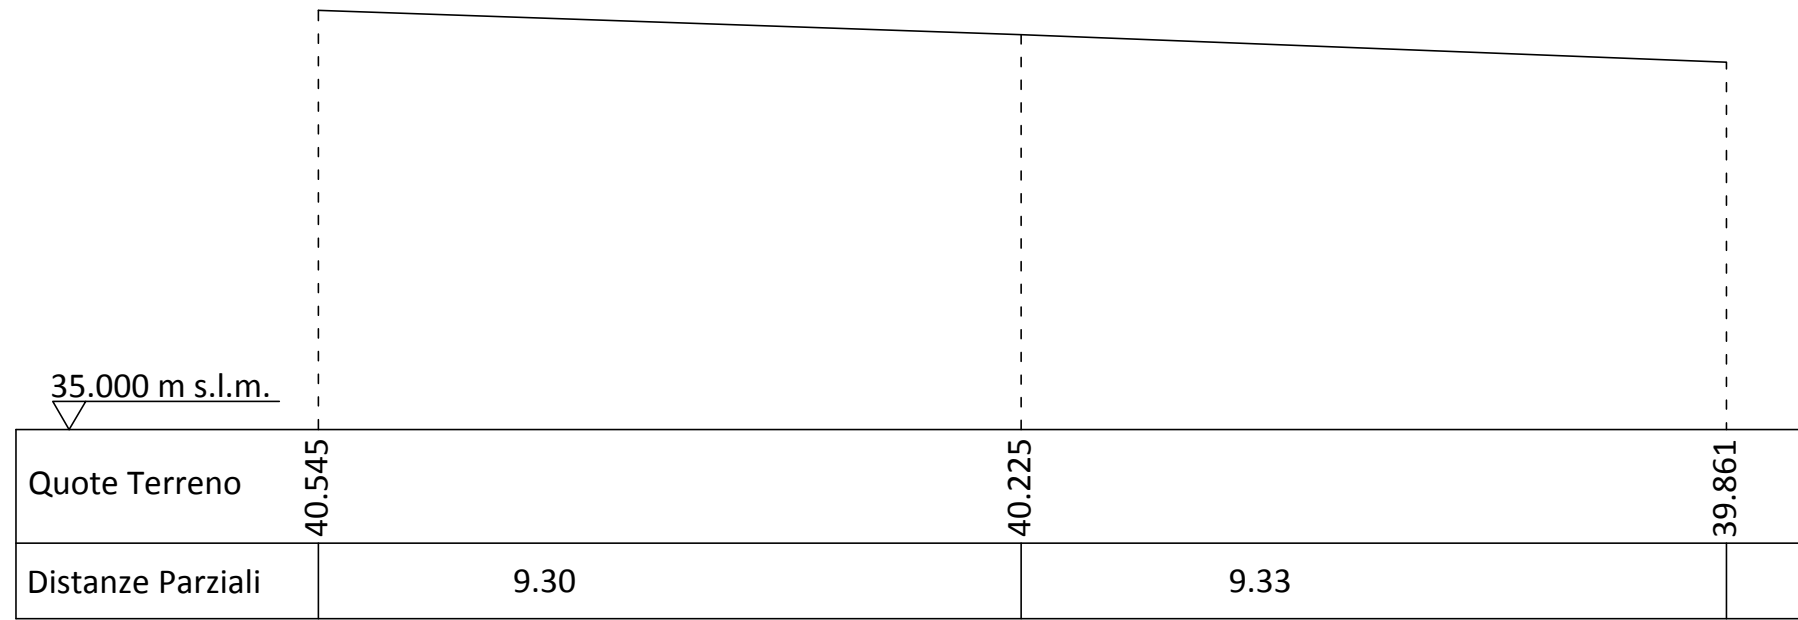

SEZIONE 2
progr.= 61.84 m
scala 1:100

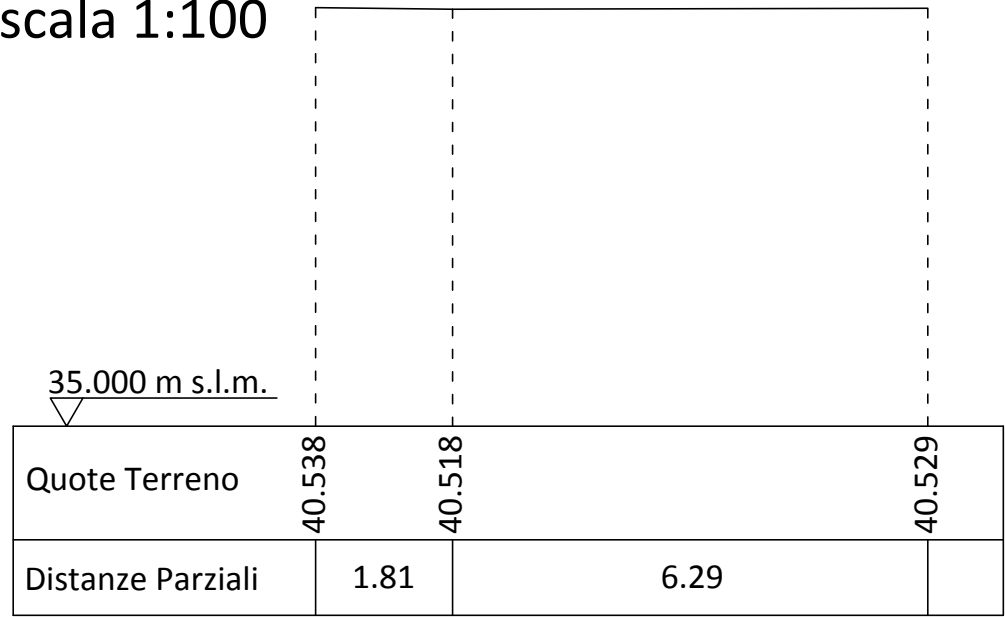

SEZIONE 5
progr.=321.42 m
scala 1:100

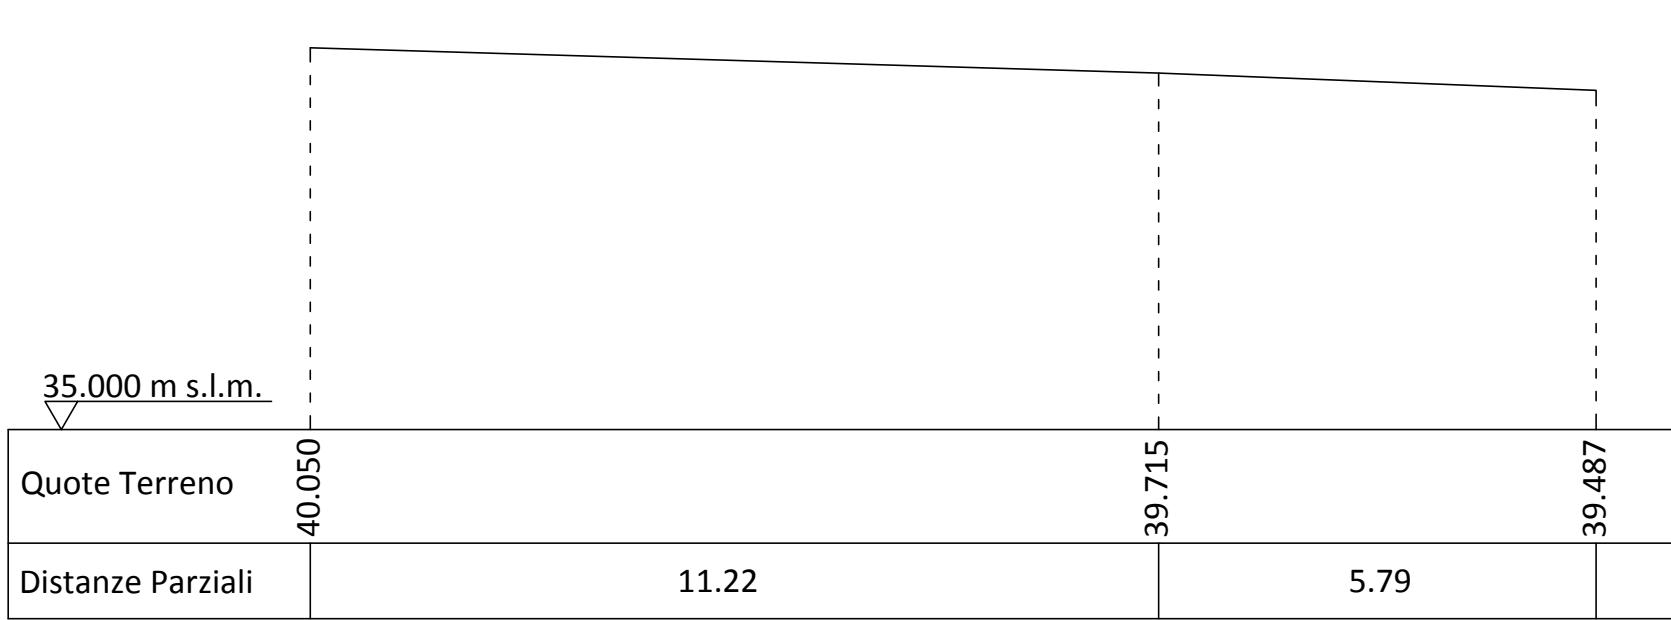

SEZIONE 3
progr.= 174.88 m
scala 1:100

