



CONSORZIO GENERALE DI BONIFICA
DEL BACINO INFERIORE DEL VOLTURNO
VIA ROMA, 80 - CASERTA


"Comprensorio irriguo in sx Regi Lagni - Lavori di costruzione della rete
di adduzione primaria, secondaria e terziaria per il completamento
dell'impianto irriguo in sinistra Regi Lagni"

PROGETTO ESECUTIVO
I Lotto 2° Stralcio - Sub Comprensorio Alto
II Lotto - Sub Comprensorio Medio


Tav. 5.14	Rilievo topografico, profili longitudinali e sezioni trasversali dei tracciati delle condotte primarie e secondarie di progetto - Sub A - TRONCO XII
	Scala 1:500

IL PROGETISTA: Dott. Ing. Massimiliano Capezzuto	
IL GRUPPO DI PROGETTAZIONE: Geom. Giuseppe Conte Geom. Francesco piccirillo P.I. Antonio d' Aiello	
IL R.U.P.: Dott. Ing. Camillo Mastracchio	


Rev.	Data	Cod.
	Novembre 2014	

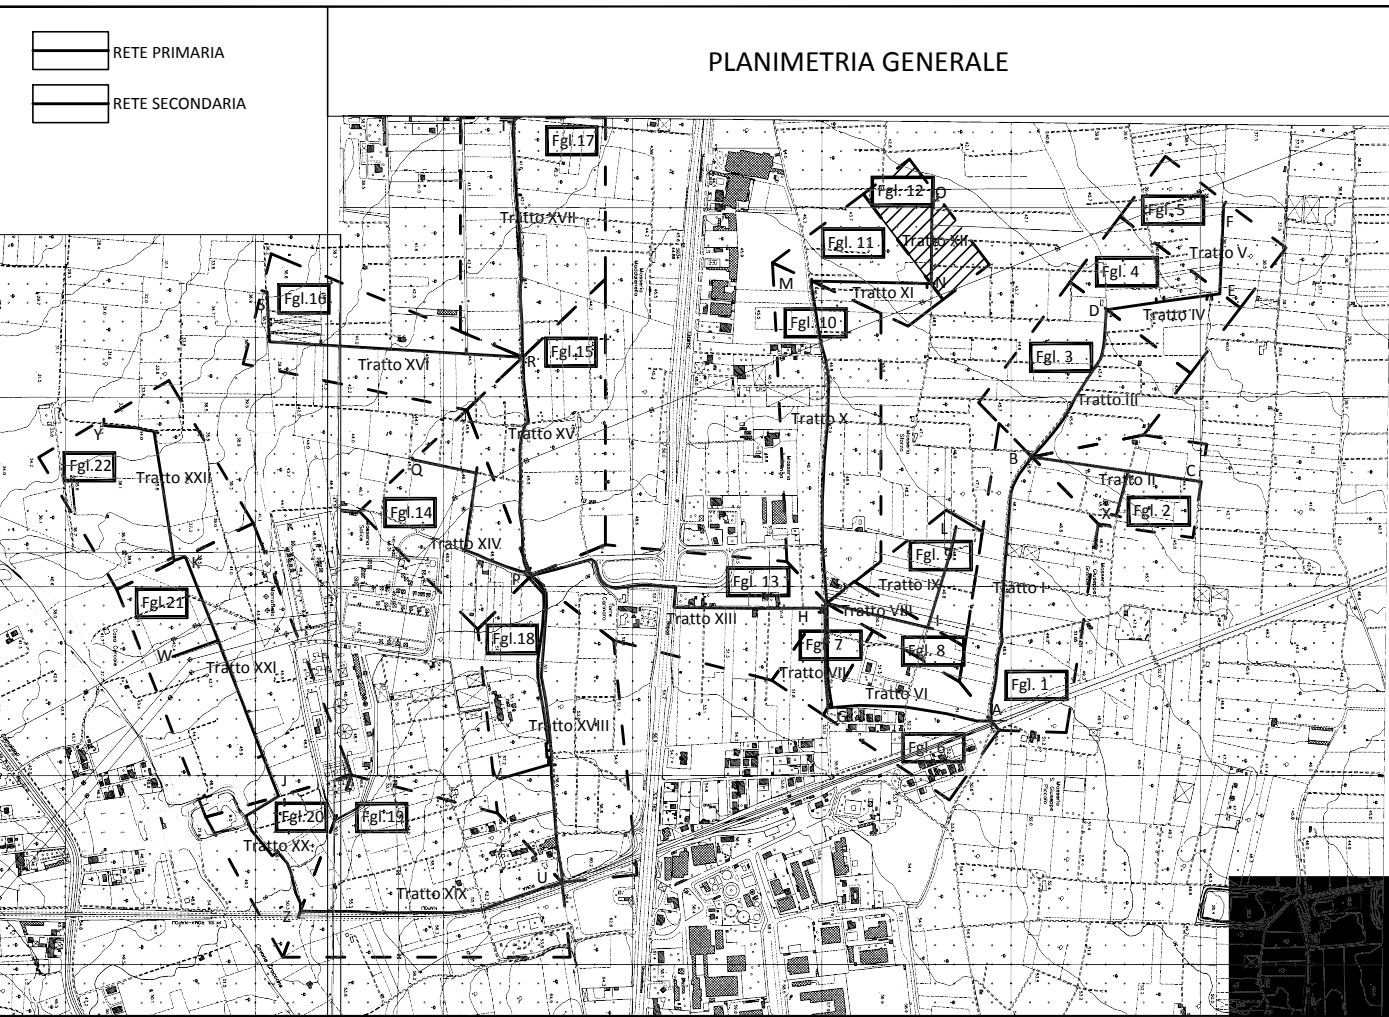


TRONCO XII
scala x 1:500

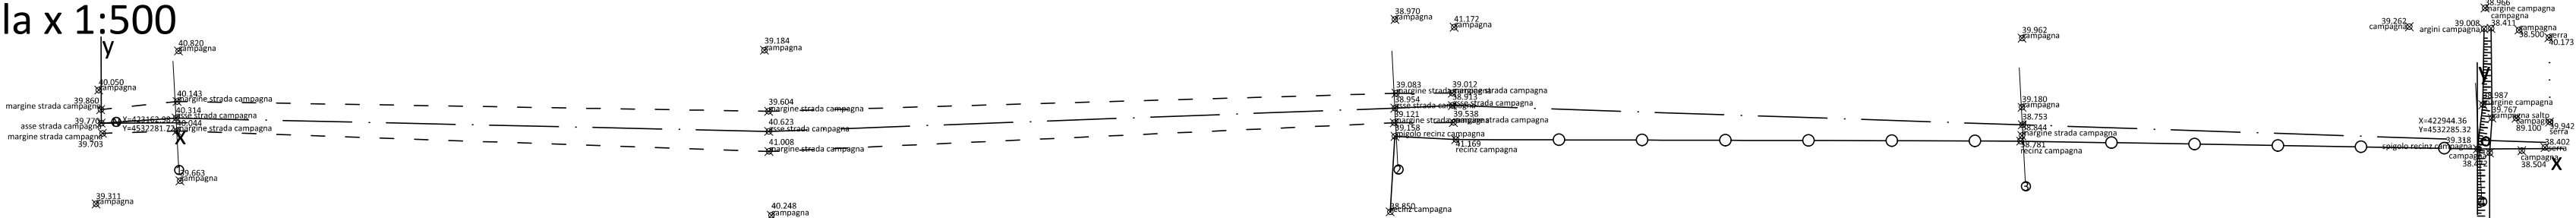


PROFILO TRONCO XII
scala x 1:500
scala y 1:50

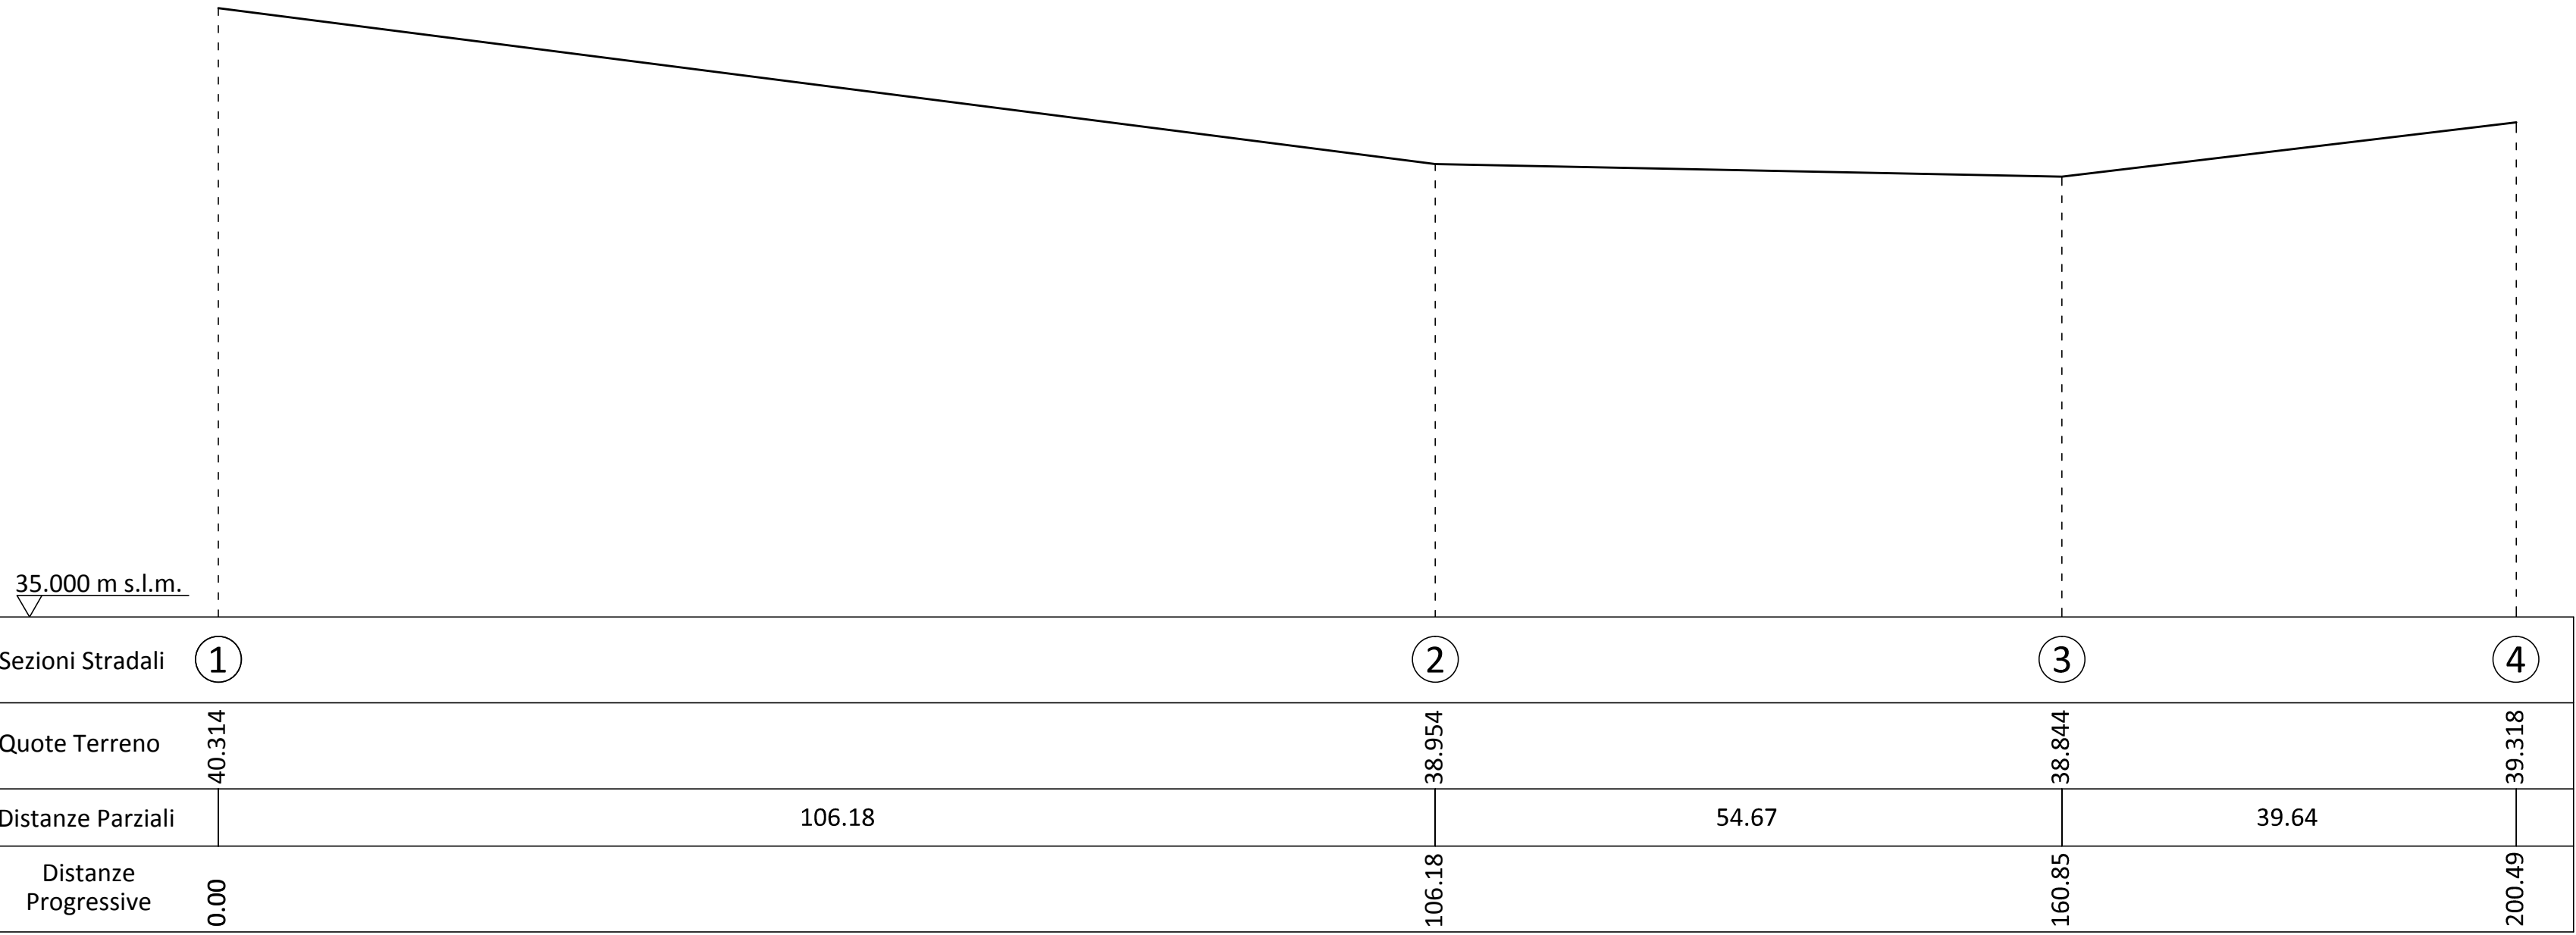


SEZIONE 1
progr.= 0.00 m
scala 1:100

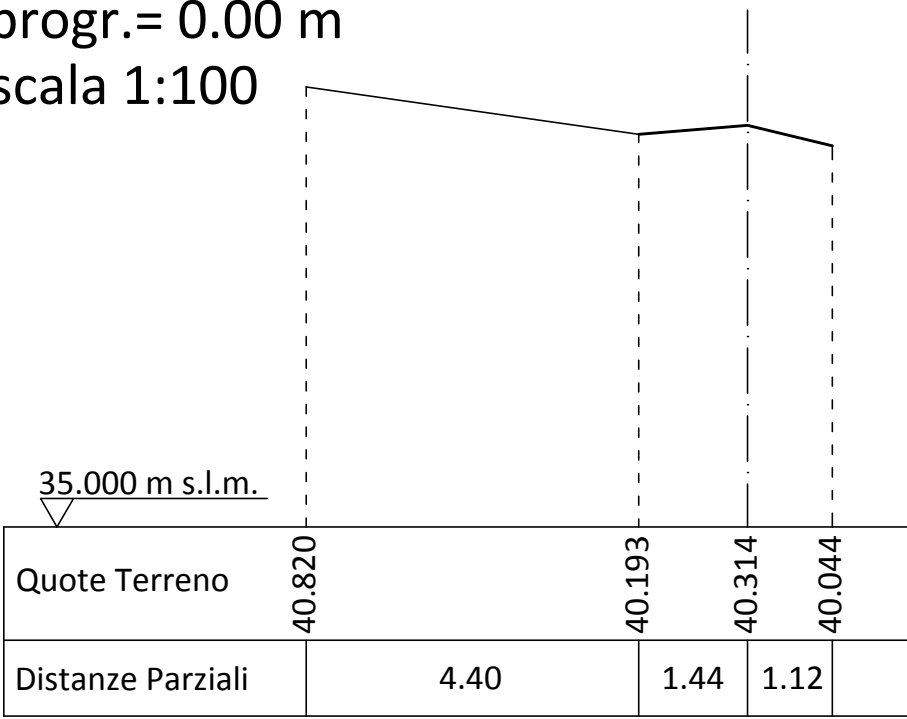

SEZIONE 2
progr.= 106.18 m
scala 1:100

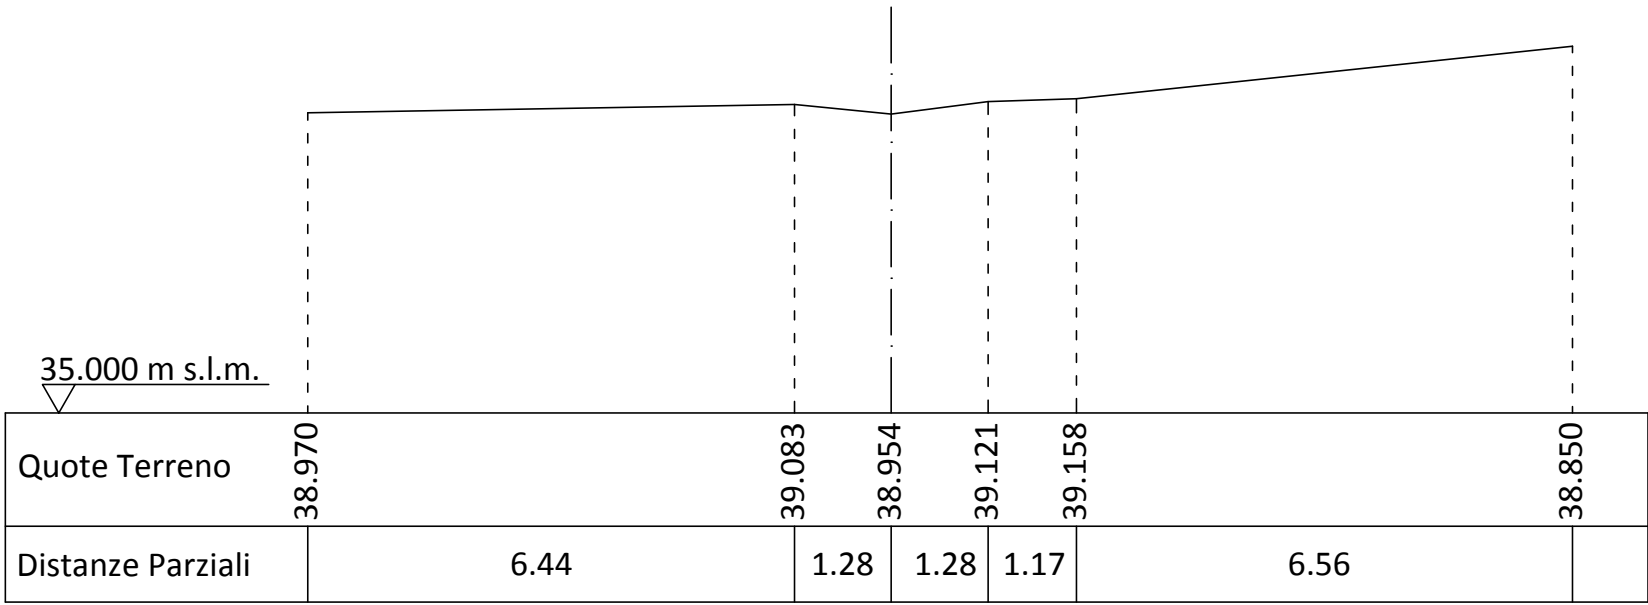

SEZIONE 3
progr.= 165.85 m
scala 1:100

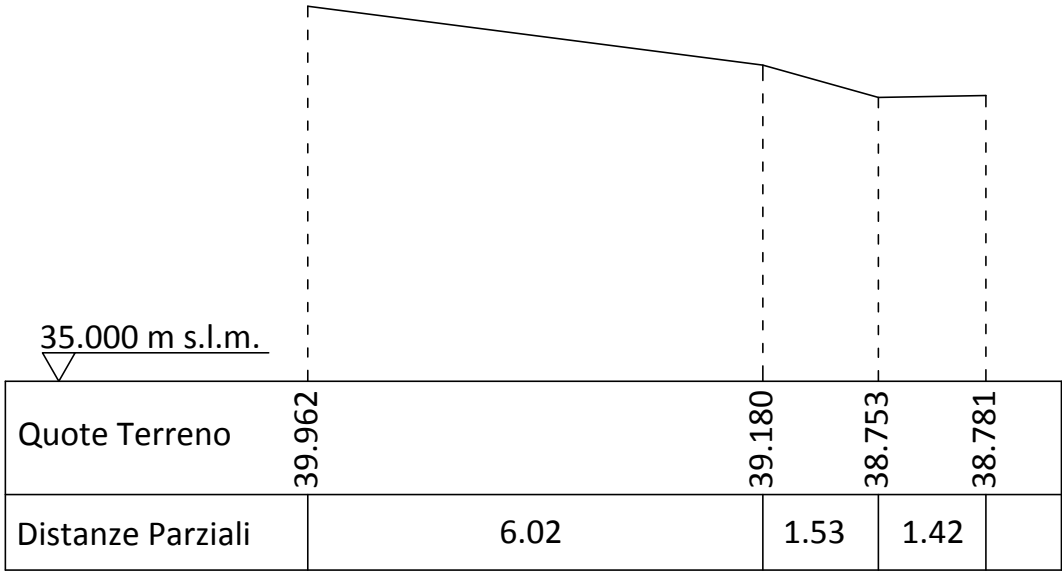

SEZIONE 4
progr.= 200.49 m
scala 1:100

