LEGENDA AREE AUTODEMOLIZIONE

- settore di conferimento e di stoccaggio del veicolo fuori uso prima del trattamento
- settore di trattamento del veicolo fuori uso
- settore di deposito delle parti di ricambio
- settore di stoccaggio dei rifiuti pericolosi
- settore di stoccaggio dei rifiuti recuperabili
- settore di deposito dei veicoli trattati
- griglia di raccolta sversamenti accidentali

LEGENDA MACCHINARI

- taglio a fiamma e saldatura
- isola di bonifica
- attrezzatura messa in sicurezza GPL-metano
- unità di recupero e riciclo gas condizionatore
- taglia filtri
- Ponte per lo smontaggio degli autoveicoli

LEGENDA AREA DI TRATTAMENTO E BONIFICA RAEE

(A) SETTORE DI SMONTAGGIO DEI PEZZI RIUTILIZZABILI

(B) SETTORE DI STOCCAGGIO DELLE COMPONENTI AMBIENTALMENTE CRITICHE

(C) SETTORE DI STOCCAGGIO DEI COMPONENTI E DEI MATERIALI RECUPERABILI

(D) SETTORE DI STOCCAGGIO DEI RIFIUTI NON RECUPERABILI RISULTANTI DALLE OPERAZIONI DI TRATTAMENTO DA DESTINARSI ALLO SMALTIMENTO

1 CONTENITORE PER BATTERIE NON PERICOLOSE
2 CONTENITORE PER TONER NON PERICOLOSI
3 CONTENITORE PER SCHEDE ELETTRONICHE
4 CONTENITORE PER PARTI IN PLASTICA ABBONDANTI
5 CONTENITORE PER PARTI IN VETRO
6 CONTENITORE PER CAVI NON PERICOLOSI
7 CONTENITORE PER TUBI CATODICI
8 BOMBOLETTE PER GL NON CONTENENTI PCB
9 CONTENITORE PER PARTI CONTENENTI HCFC E CFC
10 CONTENITORE PER CAVI PERICOLOSI
11 CONTENITORE PER TONER PERICOLOSI
12 CONTENITORE PER BATTERIE
13 CONTENITORE PER COMPONENTI CONTENENTI O DA SMAITIRE PERICOLOSI

COMUNE DI ACERRA
PROVINCIA DI NAPOLI

COMMITTENTE:

eurometal s.r.l.
Sede Legale: Via Cupa Sant'Aniello, 42 - 80146 Napoli (NA)
Sede Operativa: Zona ASI - Loc. Pantano - 80011 Acerra (NA)

OGGETTO:

VALUTAZIONE IMPATTO AMBIENTALE ai sensi dell'art. 23 del D.Lgs. 152/06
(Progetto di realizzazione di un impianto di recupero e smaltimento rifiuti pericolosi e non pericolosi e di centro di raccolta e trattamento di veicoli fuori uso sulla particella 847 foglio 13 in comune di Acerra (NA))

DESCRIZIONE:

PLANIMETRIA LAYOUT CON INDICAZIONE DELLE AREE DI STOCCAGGIO E GESTIONE

ELABORATO N.°: PL-2

SCALA: 1:100

DATA: MAGGIO 2017

IL TECNICO
DOTT. MONACO MARCELLO

ORDINE DEGLI INGEGNERI DELLA PROVINCIA DI NAPOLI
Dott. Ing. MARCELLO MONACO
Iscritto all'albero al n. 6000

MONACO CONSULENZE s.r.l.
Sede Legale e Uffici: Via Vittorio Emanuele II, 8° piani - Arzano - 80020 S. Maria Cayupa Vetere (CE)
Tel/Fax: +39 0823 443 032 Cell: +39 338 4930830
e-mail: direzione@monacoconsulenze.it Certificata: www.monacoconsulenze.it
P.IVA: 03713630618

1	2	3	4	5	6	7
8	9	10	11	12	13	
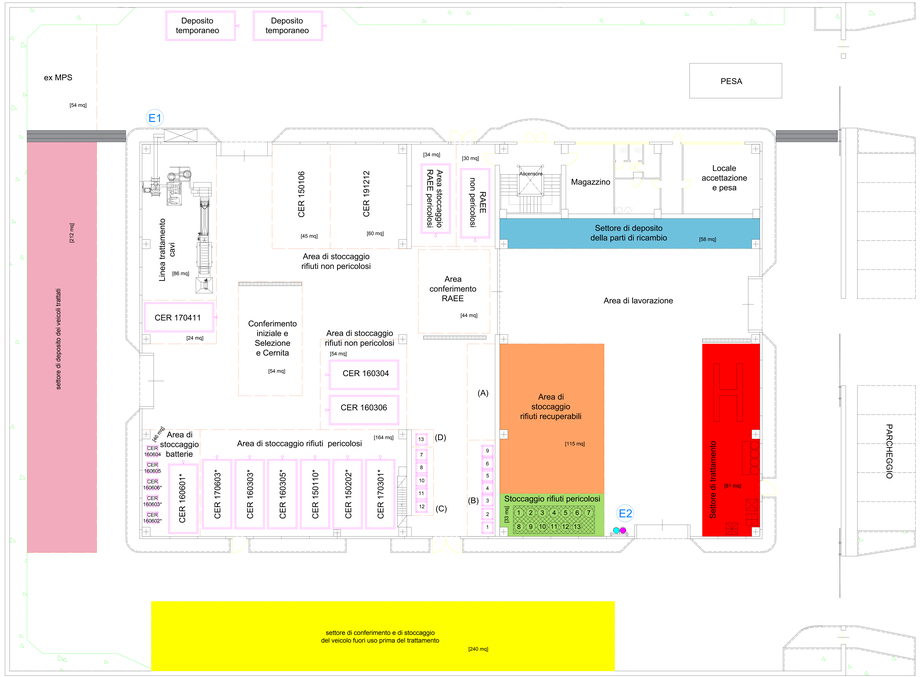
1. Contenitore per pastiglie dei freni (CER 16.01.12)
2. Contenitore per pastiglie dei freni, contenenti amianto (CER 16.01.11*)
3. Contenitori per serbatoi di gas
4. Contenitore per gasolio
5. Contenitore per benzina
6. Contenitore per fluidi antigelo
7. Sostanze assorbenti per sversamenti accidentali (CER 15.02.02*)
8. Contenitore per componenti contenenti mercurio (CER 16.01.08*)
9. Contenitore per componenti contenenti PCB (CER 16.01.09*)
10. Contenitore per fluidi refrigeranti di sistemi di condizionamento
11. Contenitore per l'air bag (CER 16.01.10*)
12. Contenitore per filtri dell'olio (CER 16.01.07*)
13. Contenitore per batterie (CER 16.06.01*)