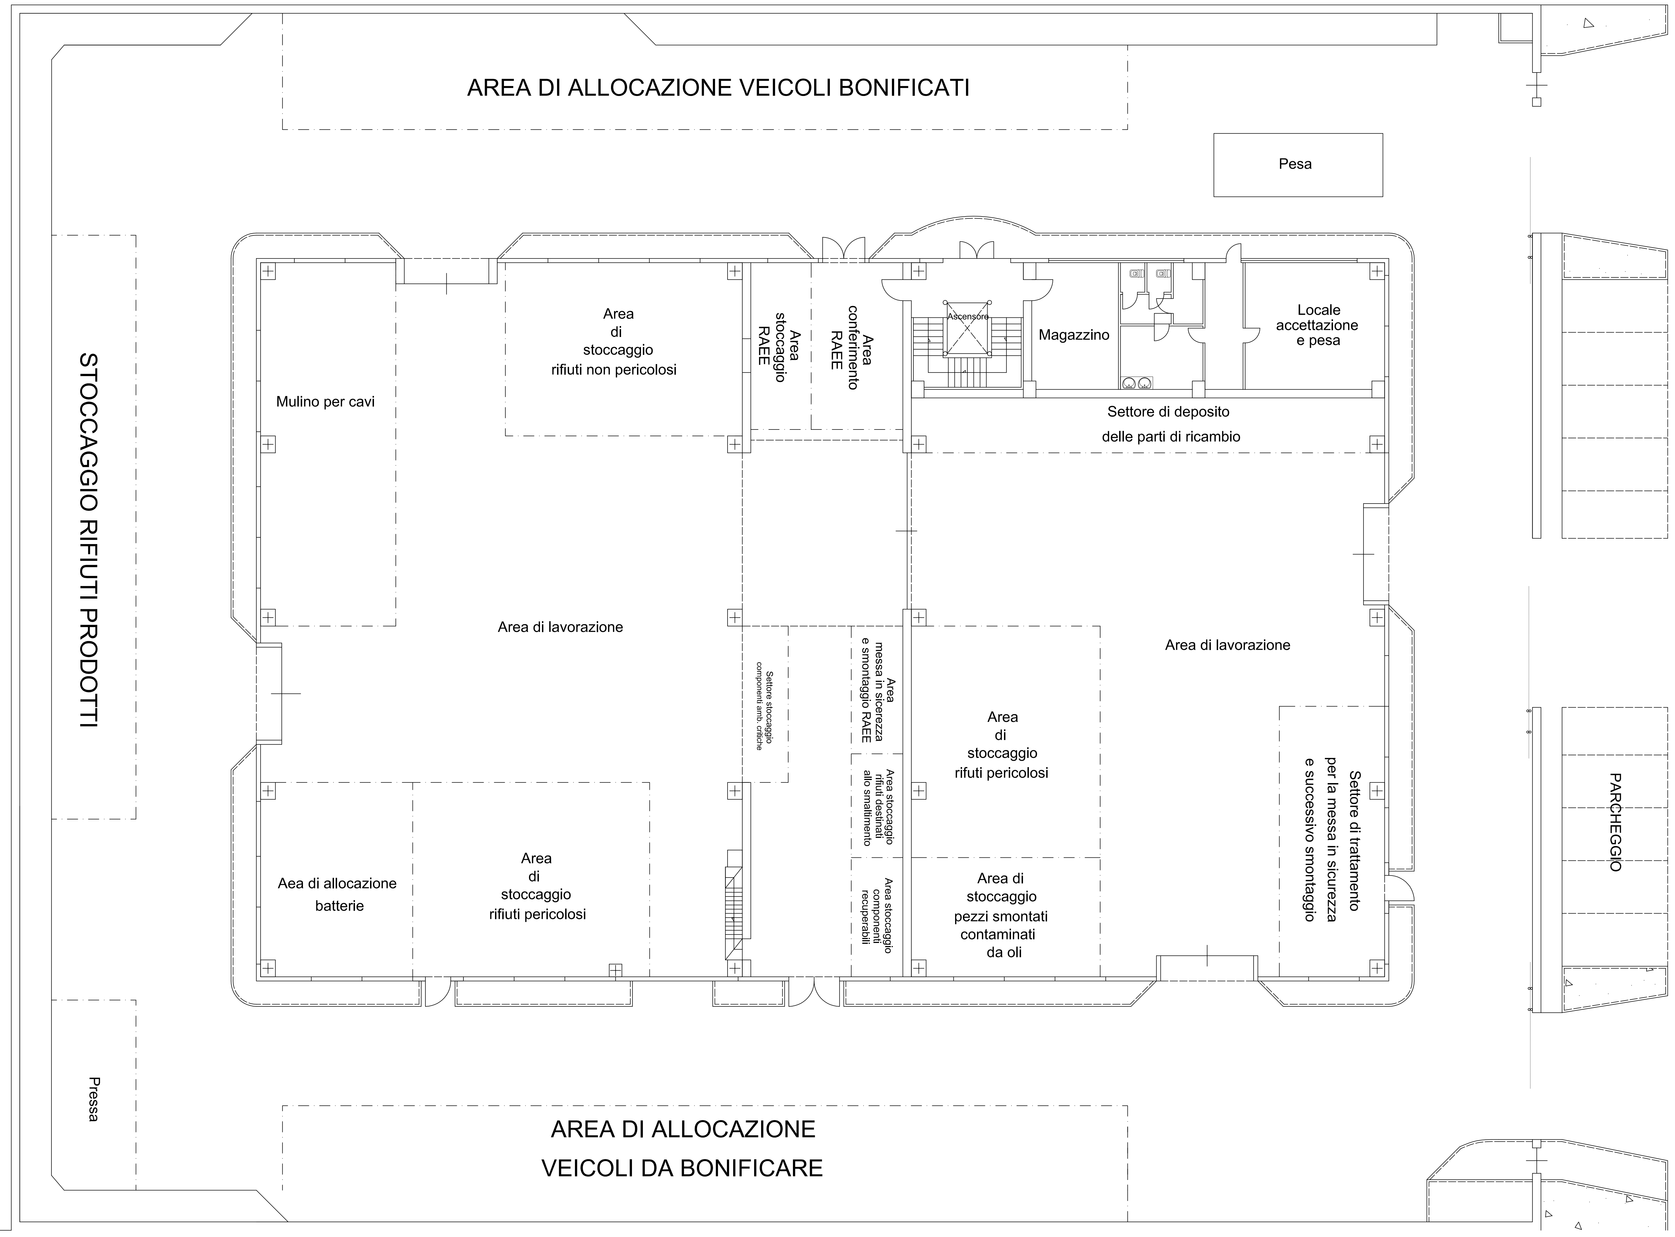

COMUNE DI ACERRA

PROVINCIA DI NAPOLI

ISTANTE:

EUROMETAL S.r.l.

Via Torino, 6 - NAPOLI

OGGETTO: STUDIO DI IMPATTO AMBIENTALE PER L'IMPIANTO DI MESSA IN RISERVA, RECUPERO, STOCCAGGIO E SMALTIMENTO DI RIFIUTI PERICOLOSI E NON PERICOLOSI E DI CENTRO DI RACCOLTA E TRATTAMENTO DI VEICOLI FUORI USO, UBICATO IN ACERRA ALLA ZONA ASI LOCALITA' PANTANO - Foglio 13 particella 847

ELABORATO:

Planimetria generale con indicazione delle aree di allocazione rifiuti

- Progetto definitivo -

IL TECNICO: Ing. Salvatore Muscetta

ORDINE DEGLI INGEGNERI DELLA PROVINCIA DI NAPOLI
DOTT. ING. MUSCETTA SALVATORE
ISCRITTO ALL'ALBO
PROFESSIONALE

TAVOLA	RIFERIMENTO		REV.	DATA	MODIFICHE
Unica	COMMESSA:	351/14 EUROMETAL	0	01/03/2015	I^ Emissione
SCALA 1:100	TECNICO OPERATORE:	S.M.			
	FILE:	C/Server/Aziende/ 351 EUROMETAL/Planimetrie SIA			

VERIFICATO:

APPROVATO: