sezione longitudinale x-x

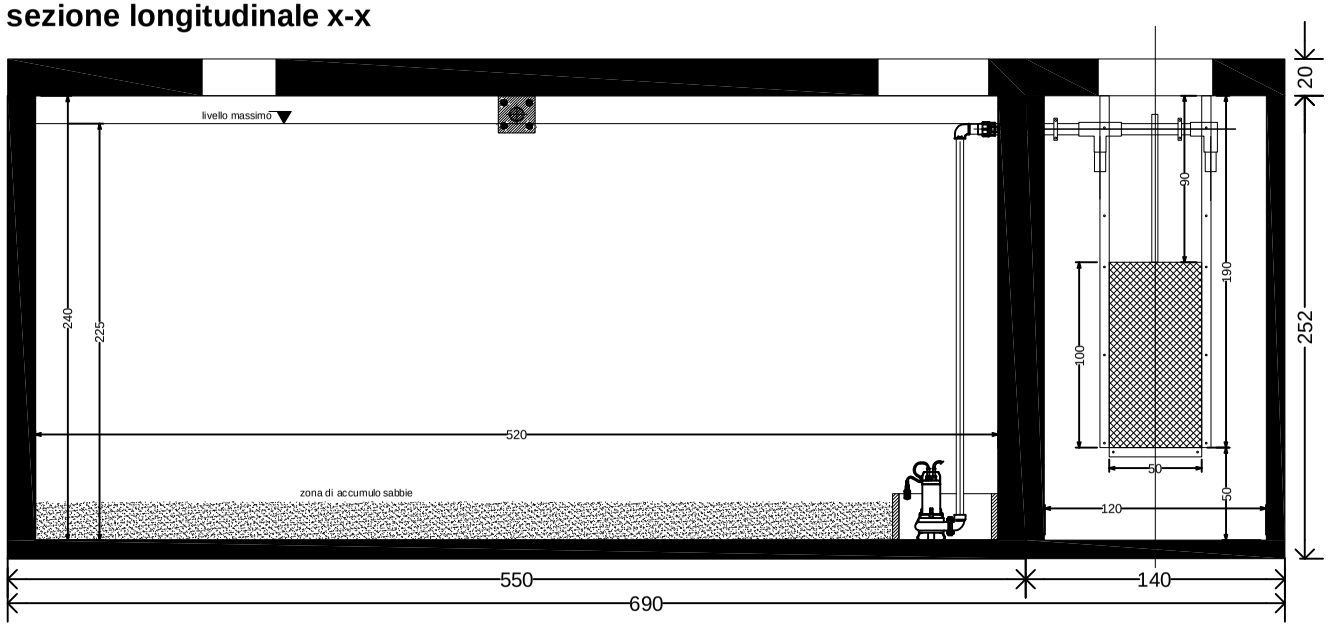

sezione trasversale y2-y2

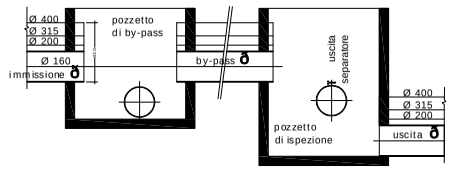

sezione trasversale y-y

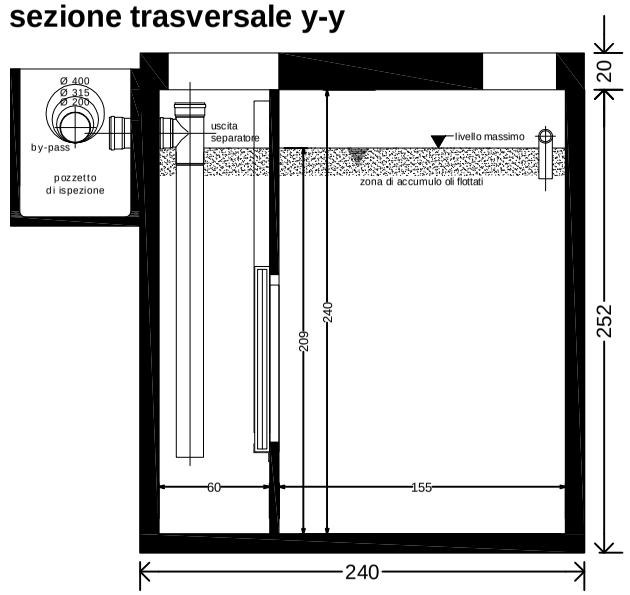

pianta

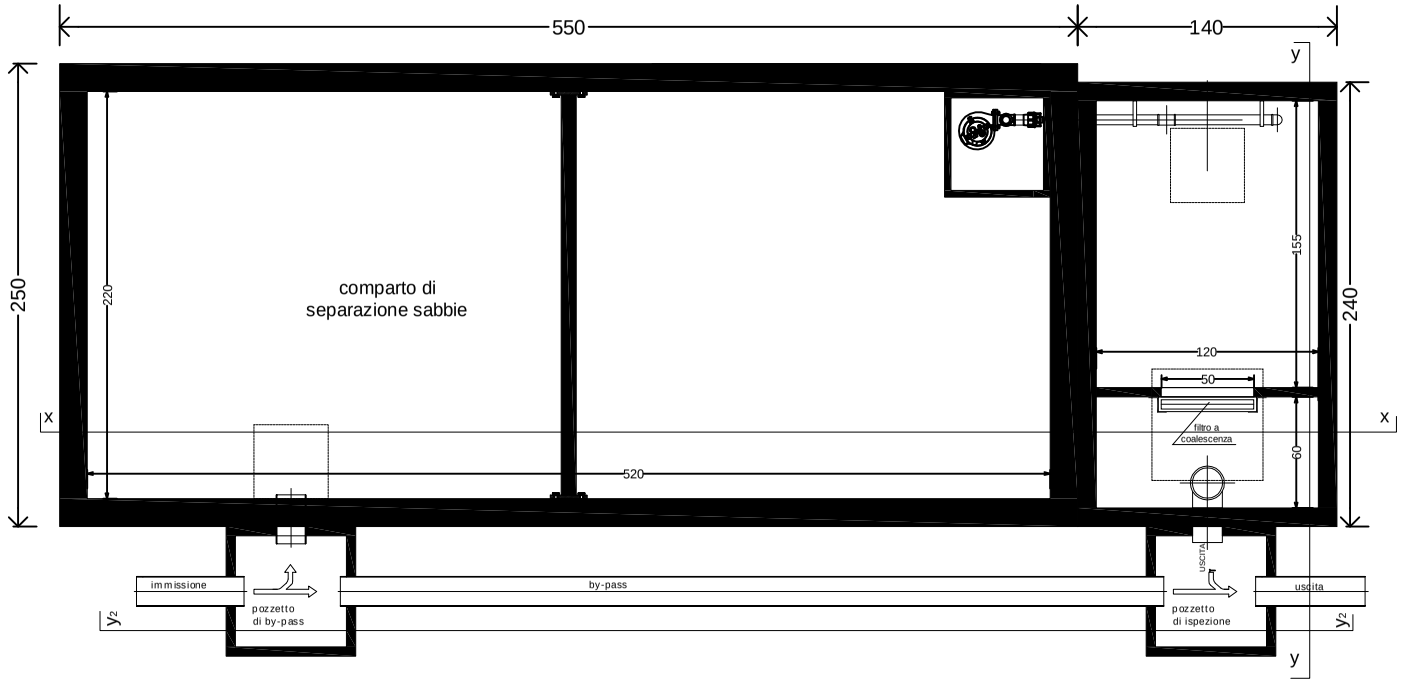

pianta copertura

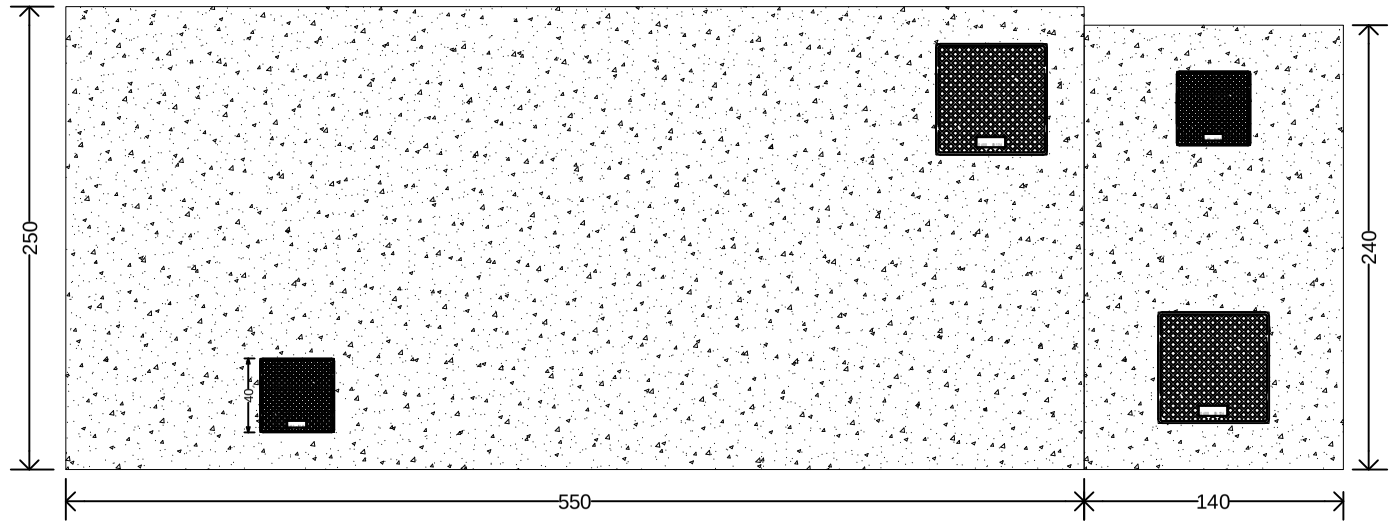

Studio Tecnico di Ingegneria
Ing. Alessandro Scovotto
via Europa, 15 - 84098 Pontecagnano F. (SA)
www.stias.it - email: stias@tiscali.it
' 089 382113 6 089 382113 (328 3687455

5		Committente: FISCIANO SVILUPPO SPA	
4		Progettista: ING. A. SCOVOTTO	Impianto di recupero rifiuti Comune di Fisciano
3		Tavola n. Tav. 7 Scala: 1:1000	
2		Data:	Planimetria lay out
I		Collaboratori: ING. F. CODA	
REV	0		FORMATO STAMPA A3