

COMUNE DI GIUGLIANO IN CAMPANIA
Provincia di Napoli

PROGETTO E STUDIO PRELIMINARE AMBIENTALE
D.Lgs. 152/2006
VERIFICA DI ASSOGGETTABILITA' A VIA


ATTIVITA':
Zincatura elettrolitica di opere in
ferro e acciaio

PLANIMETRIA IMPIANTO DI DEPURAZIONE DELLE ACQUE
Scala 1:100

1 aprile 2016

CARPENZINC S.r.l.
Zona ASI - località Ponte Riccio
80014 - Giugliano in Campania (NA)
amministratore
De Florio Rosario nato a Napoli il 01/11/1966

UBICAZIONE DEI LOCALI:
Zona ASI - località Ponte Riccio
80014 - Giugliano in Campania (NA)

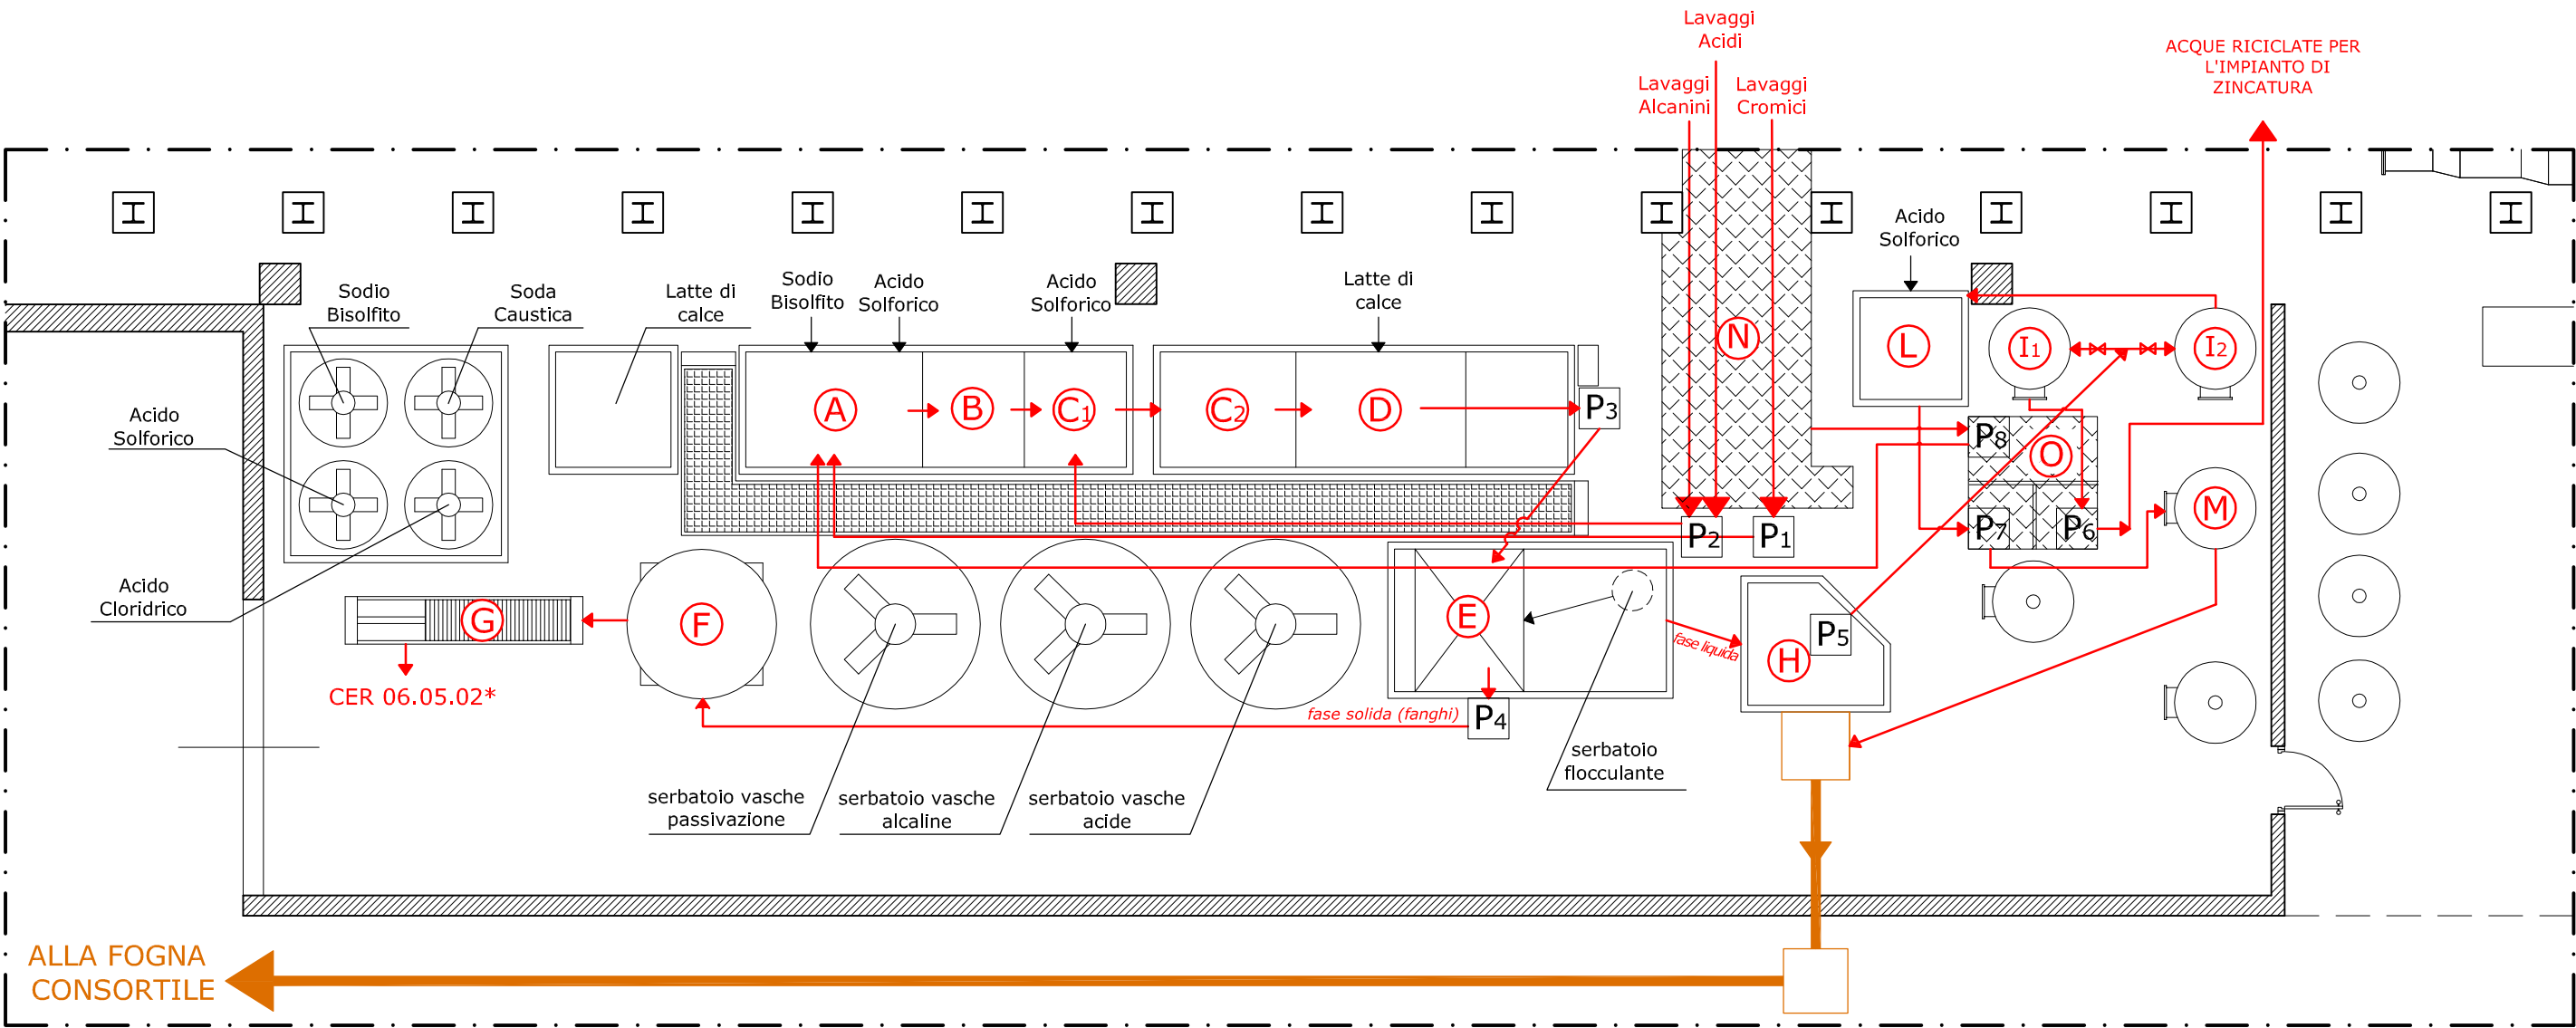

(A)	Vasca di decromatazione	(L)	Vasca di correzione finale pH
(B)	Vasca di post-reazione	(M)	Filtro a carboni attivi
(C)	Vasche di coagulazione	(N)	Griglia di raccolta acque industriali
(D)	Vasca di neutralizzazione	(O)	Pozzetto colaticci
(E)	Vasca di decantazione	⊗	Valvola di regolazione flusso
(F)	Vasca di ispessimento	(P)	Pompa
(G)	Filtropressa	□	Pozzetto di raccolta acque industriali depurate
(H)	Vasca di Rilancio	—	Rete fognaria acque industriali depurate
(I)	Filtro a sabbia o quarzite		