



REGIONE CAMPANIA
COMUNE DI SALERNO

**RICHIESTA DI VERIFICA DI
ASSOGGETTABILITÀ ALLA V.I.A.**

ex art.20 del decreto legislativo n.4 del 16.01./2008

Modifica sostanziale di un impianto già autorizzato ed in esercizio con Provvedimento di Iscrizione n. 239 del 08/11/2013 rilasciato dalla Provincia di Salerno per l'attività di recupero rifiuti speciali non pericolosi ubicato nel comune di Salerno (SA) alla via Dei Greci, 160 - Loc. Fontanafiore identificato al Catasto Fabbricati dello stesso comune al foglio n.1 mappali n.229 proposta dalla ditta SESSA GIOVANNI

OGGETTO ELABORATO GRAFICO:

PLANIMETRIA GENERALE CON LA RETE DI
RACCOLTA DELLE ACQUE BIANCHE ED
ACQUE NERE

STATO ATTUALE
AUTORIZZATO

TAVOLA 2

SCALA: 1:100

Data e Luogo:

05.12.2016 Baronissi (SA)

Il Progettista:

dott. ing. Salvatore Gorrese

Il Consulente Ambientale:

Dott. Aniello Alfieri

Il Committente:

ditta individuale SESSA GIOVANNI

Sede legale:


via L. Angrisani n.11
84132 Salerno (SA)

Sede operativa:

via dei Greci n.160, località Fontanafiore
84135 Salerno (SA)
identificato al N.C.E.U. foglio n.1 mappali n.229

LEGENDA

- percorso acque bianche e acque nere dei servizi igienici
- percorso acque meteoriche provenienti dalla viabilità interna
- percorso acque meteoriche provenienti dall'area di messa in riserva rifiuti
- Perimetro impianto ditta Sessa Giovanni
- Area destinata alla messa in riserva di rifiuti
- Area destinata alla commercializzazione di materie prime per l'edilizia
- 1** Uffici e servizi igienici
- 2** Deposito
- 3** Depuratore
- Vasca imhoff a svuotamento periodico
- Griglie di raccolta e sedimentazione acque meteoriche
- Vasca di disoleazione Ø 200 x h = 300 cm

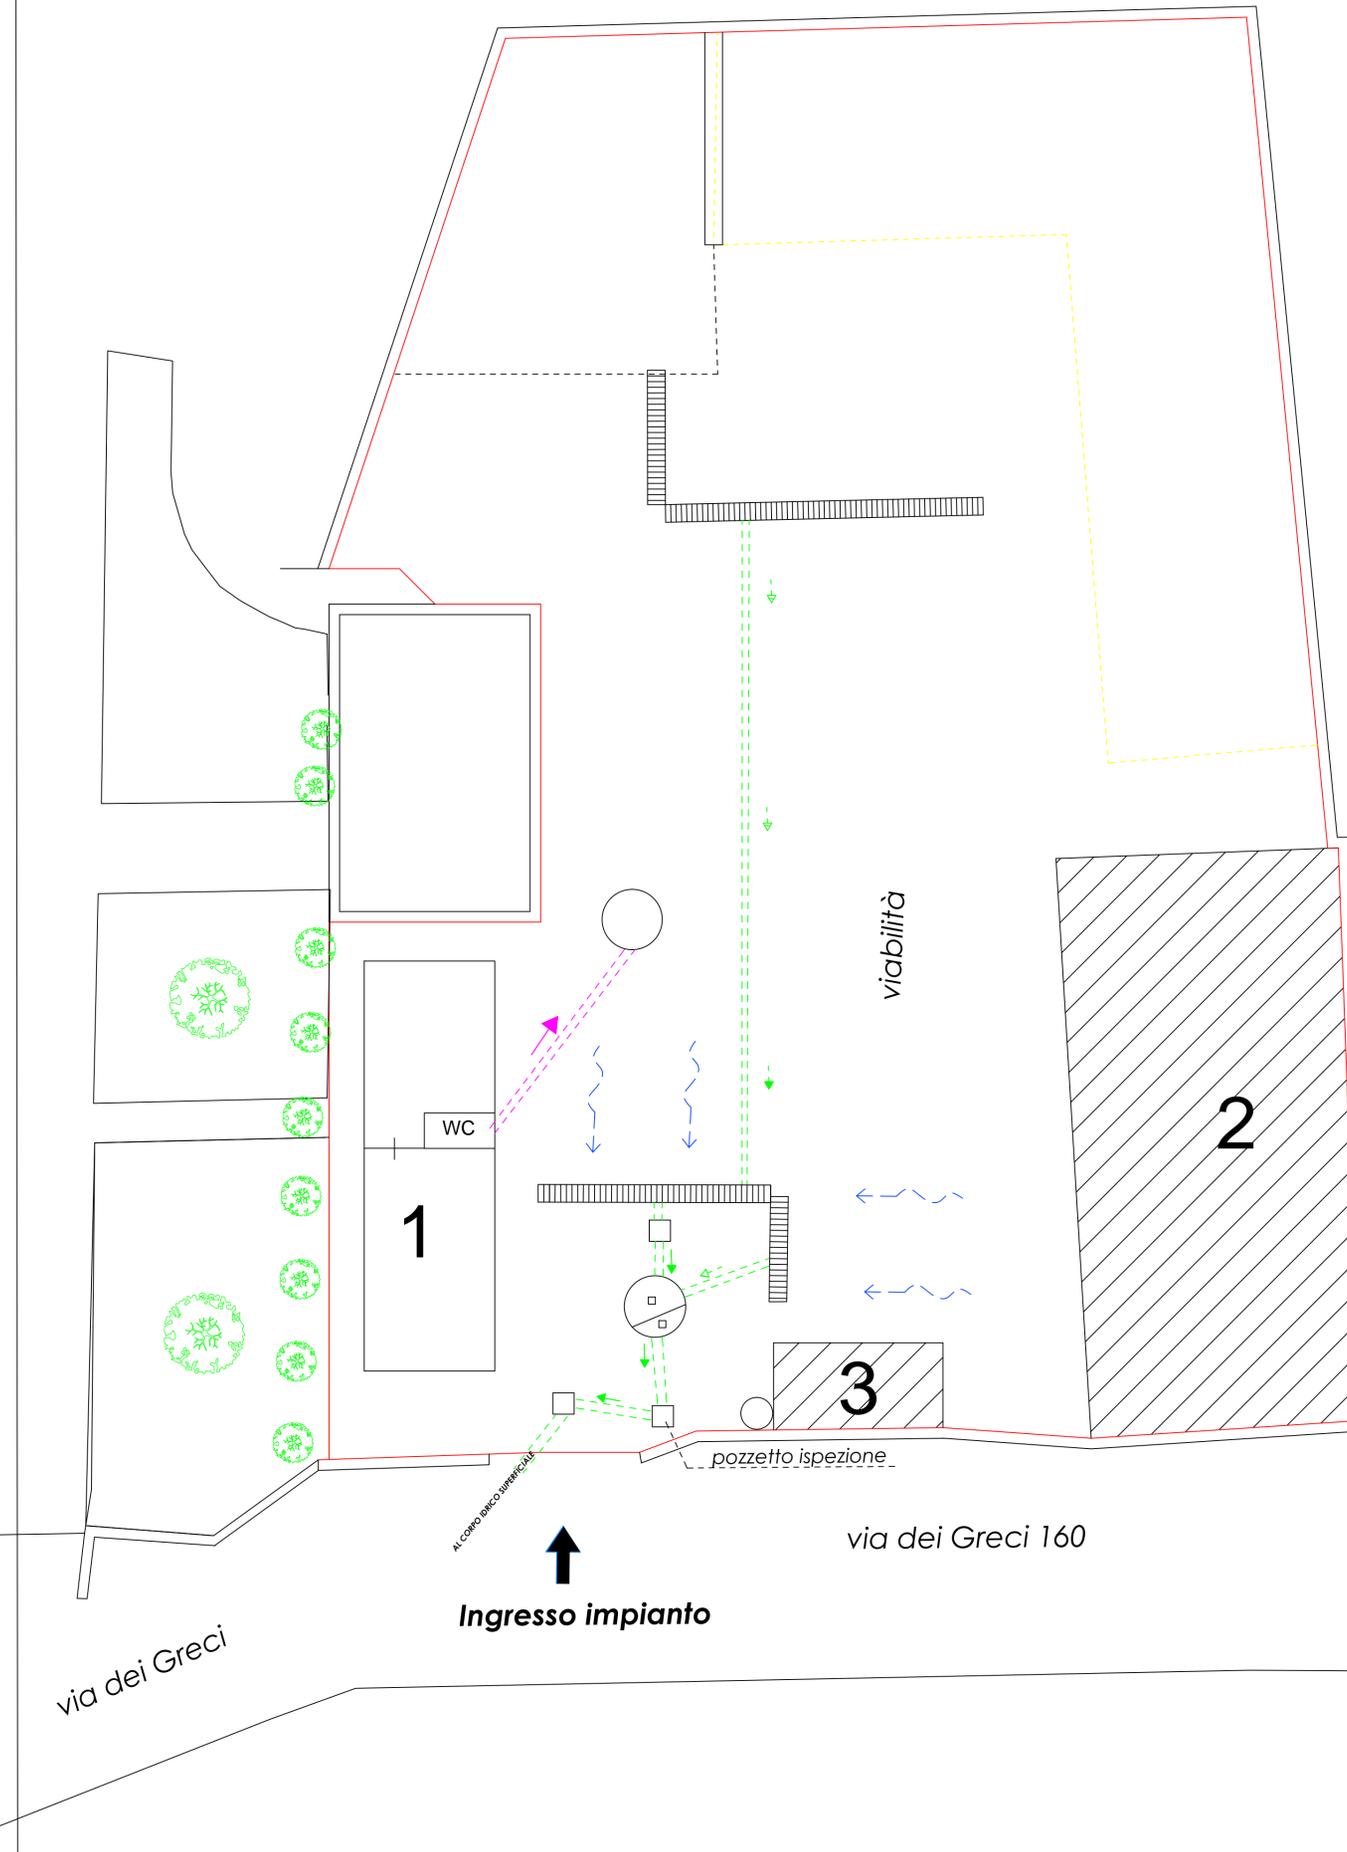

scala 1:100