

GEO SERVICE S.r.l.

Direttore Tecnico dott. Elvio Veneri

P.zza A. Moro, 20 - 84091 BATTIPAGLIA (SA)

COMUNE DI BATTIPAGLIA (SA)

in località Castelluccia del Comune di Batipaglia, ai sensi dell'art. 28, commi 12 e 13, delle Norme di Attuazione del P.R.A.E. e della L.R. n° 54/85 e s.m.i.

Sezioni stato di fatto e di progetto, con calcolo superfici
e volumi
Sc 1 : 1.000


IL TECNICO Dott. Geol. Elvio Veneri

IL COMMITTENTE: INERTI ADINOLFI S.R.L.


SCALO SUPERFICI

SEZIONE A	mq 67	SEZIONE ESTERNO ALTA SIZ A	Superficie totale	Volume
			mq 3,55	mc 669
			mq 14	
SEZIONE B	mq 402	SEZIONE DALLA SIZ A ALLA SIZ B	Superficie totale	Volume
			mq 345,4	mc 362,5
			mq 25	
SEZIONE C	mq 1.706	SEZIONE DALLA SIZ B ALLA SIZ C	Superficie totale	Volume
			mq 151	mc 280
			mq 25	
SEZIONE D	mq 2.875	SEZIONE DALLA SIZ C ALLA SIZ D	Superficie totale	Volume
			mq 209,5	mc 262,5
			mq 25	
SEZIONE E	mq 3.553	SEZIONE DALLA SIZ D ALLA SIZ E	Superficie totale	Volume
			mq 206	mc 301,00
			mq 25	
SEZIONE F	mq 3.841	SEZIONE DALLA SIZ E ALLA SIZ F	Superficie totale	Volume
			mq 287	mc 312,75
			mq 35	
SEZIONE G	mq 3.904	SEZIONE DALLA SIZ F ALLA SIZ G	Superficie totale	Volume
			mq 912,5	mc 978,15
			mq 25	


SEZIONE A

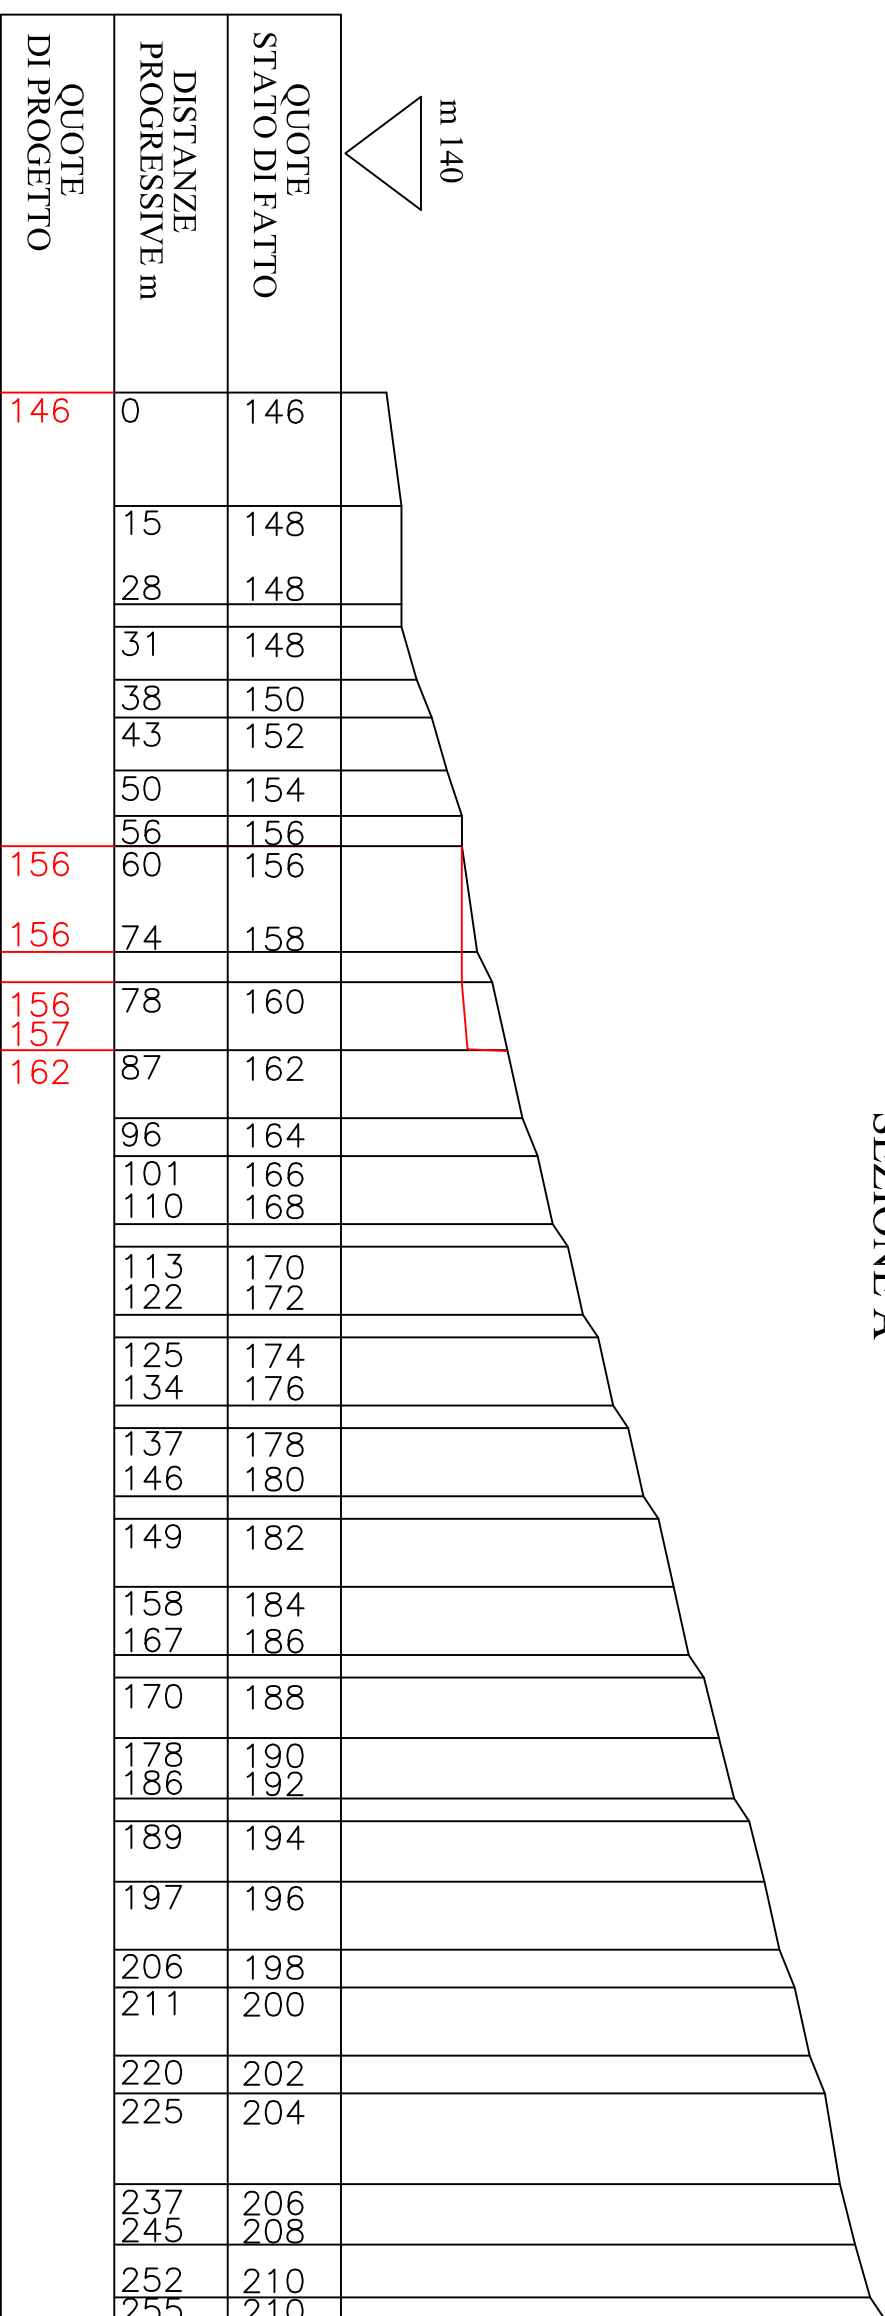


SEZIONE E

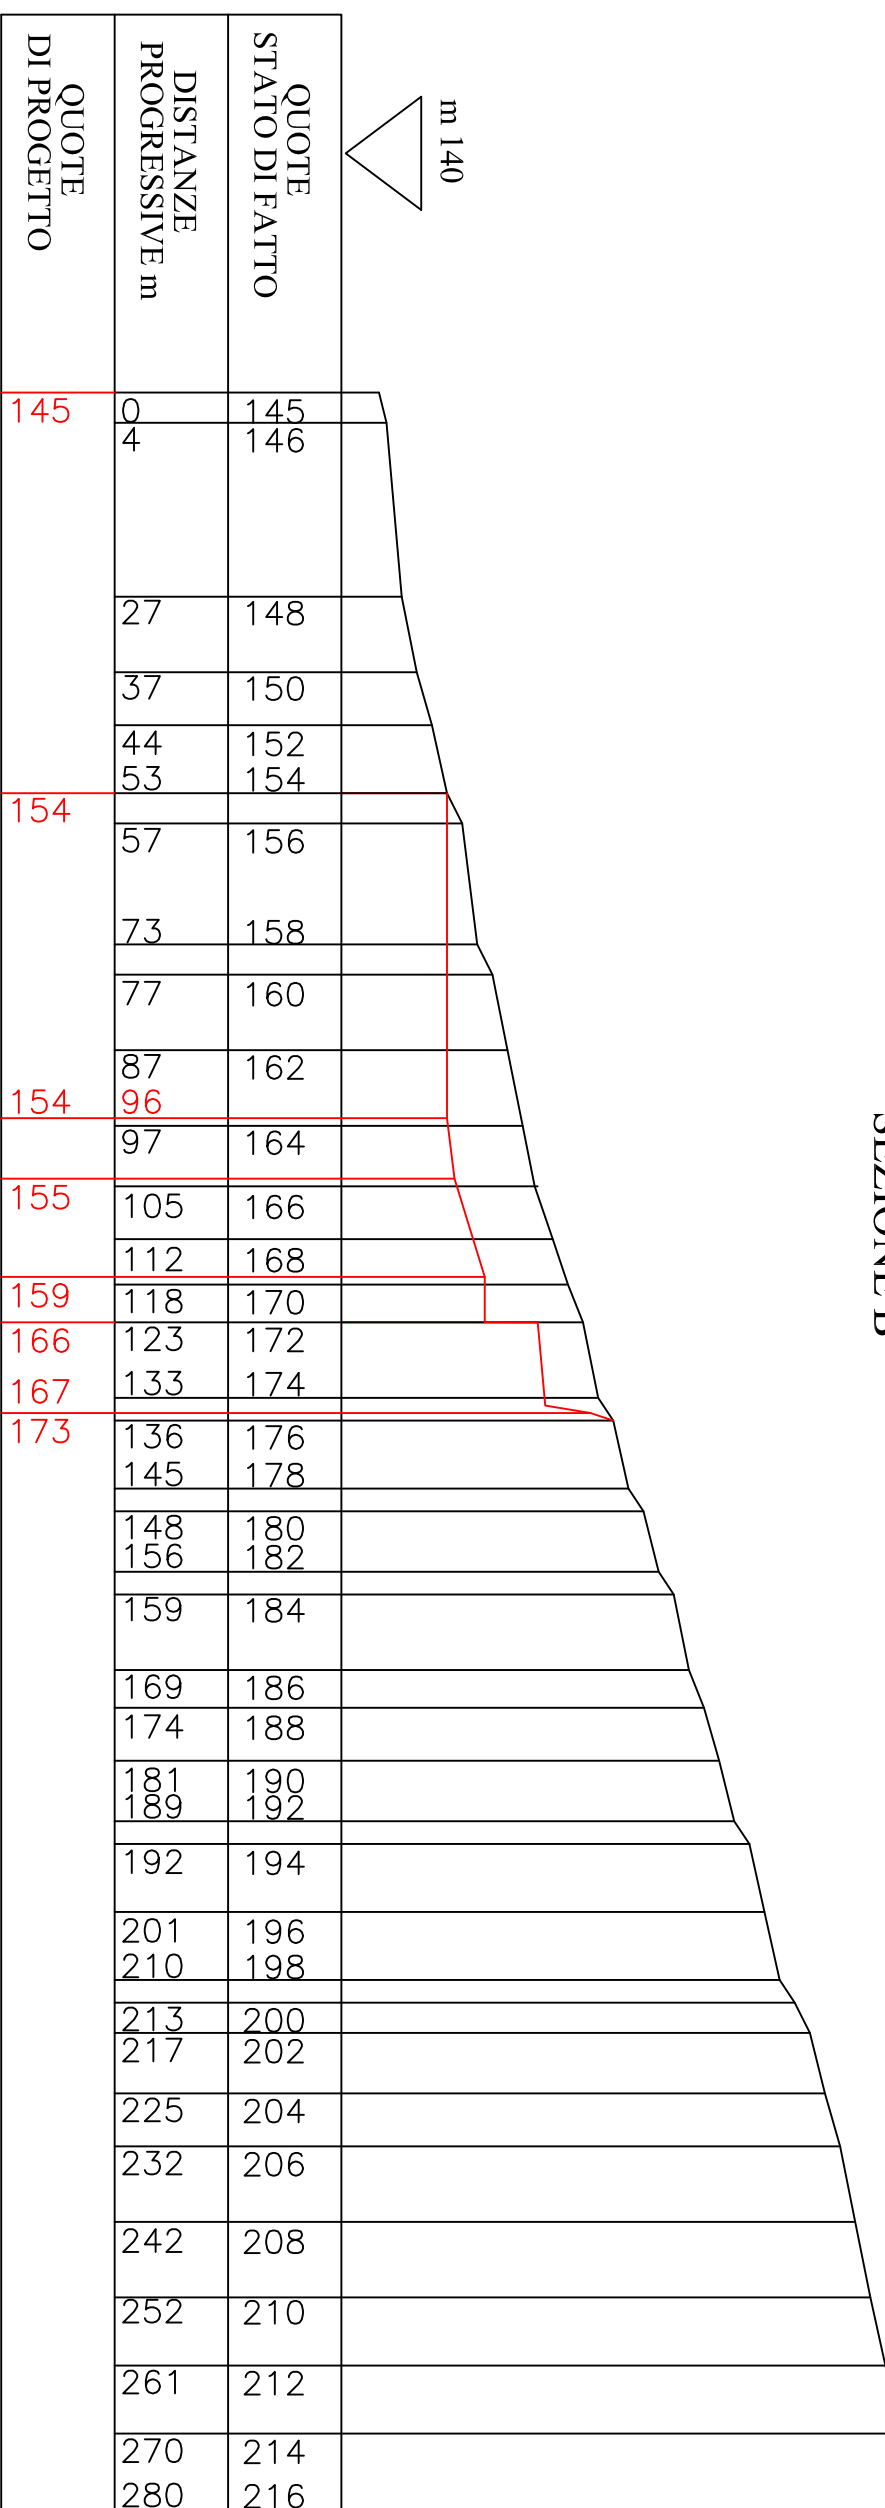


SEZIONE C

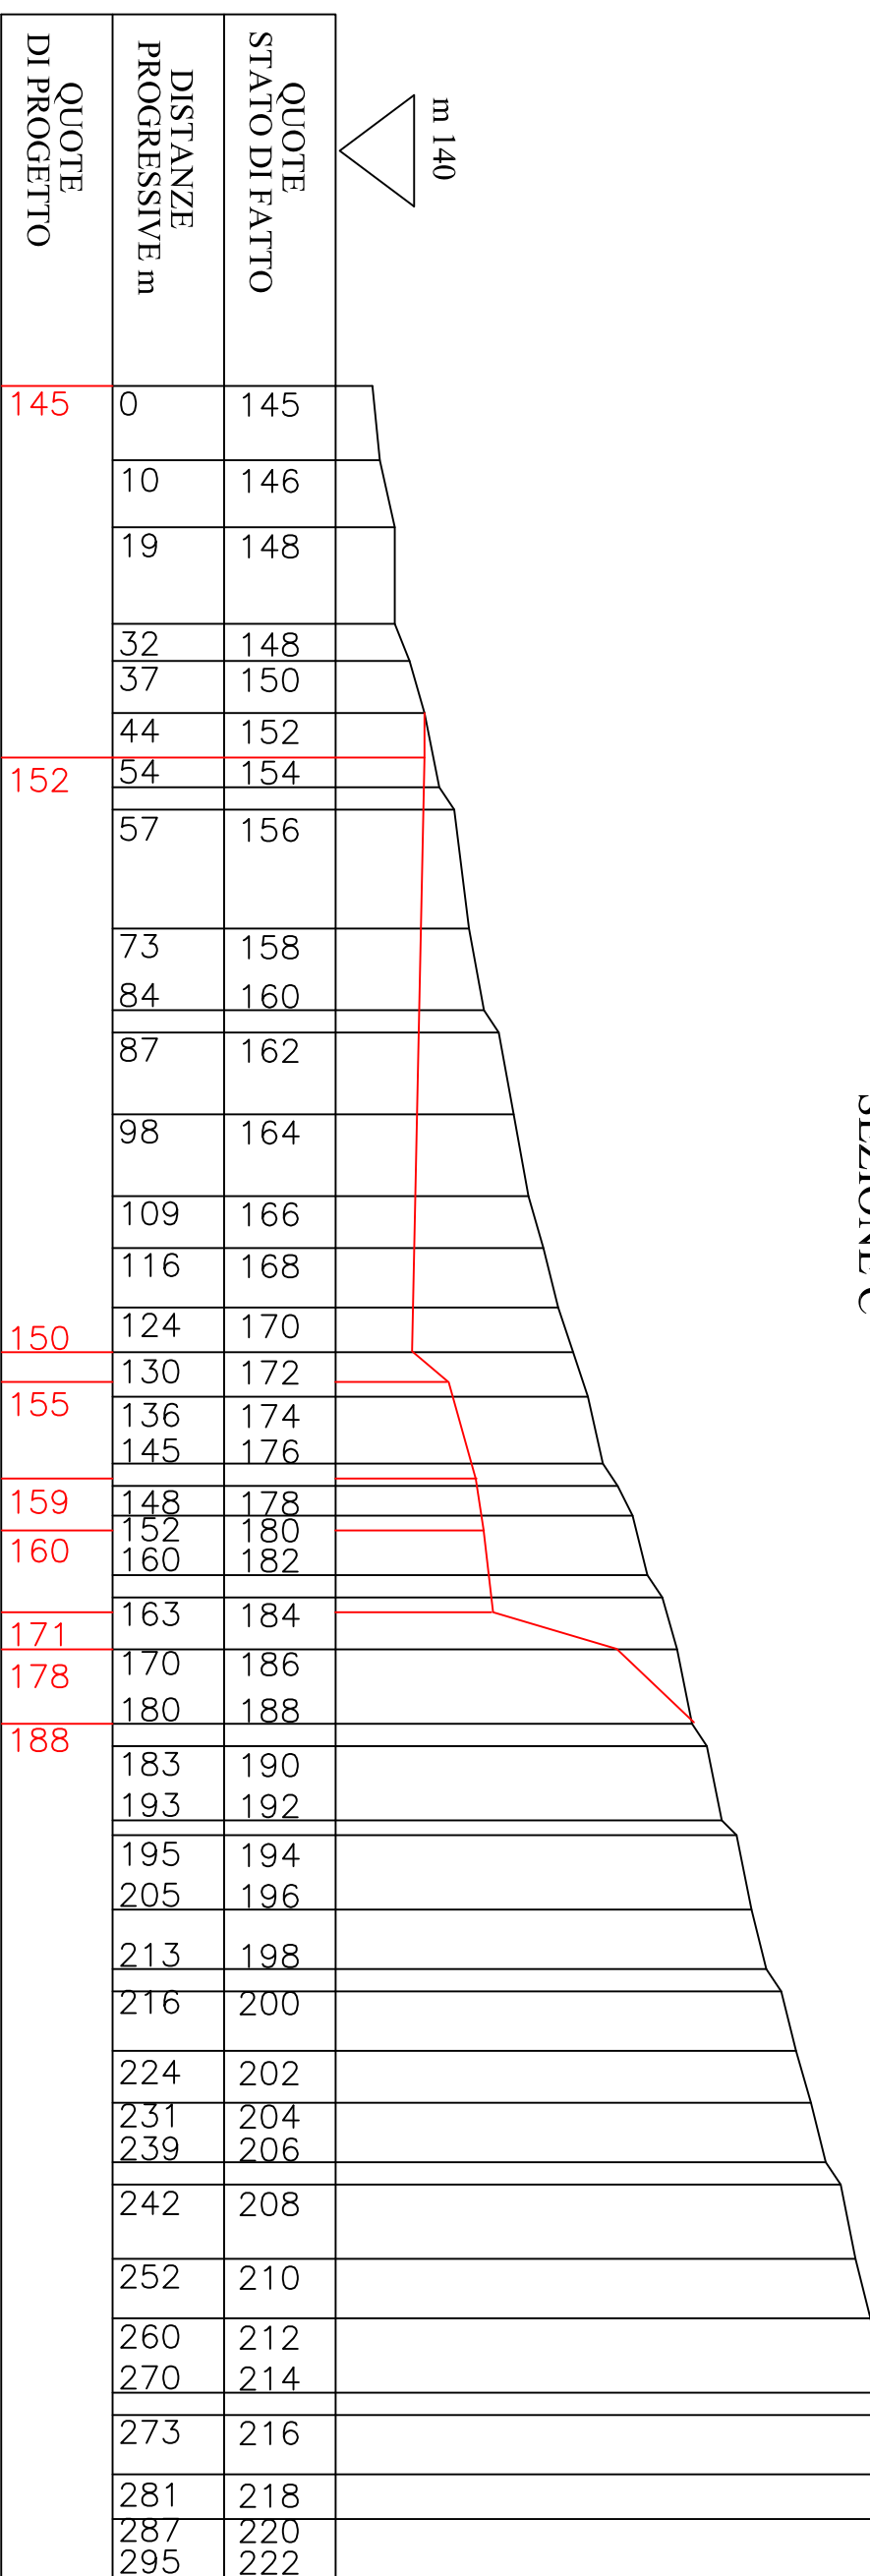


SEZIONE I

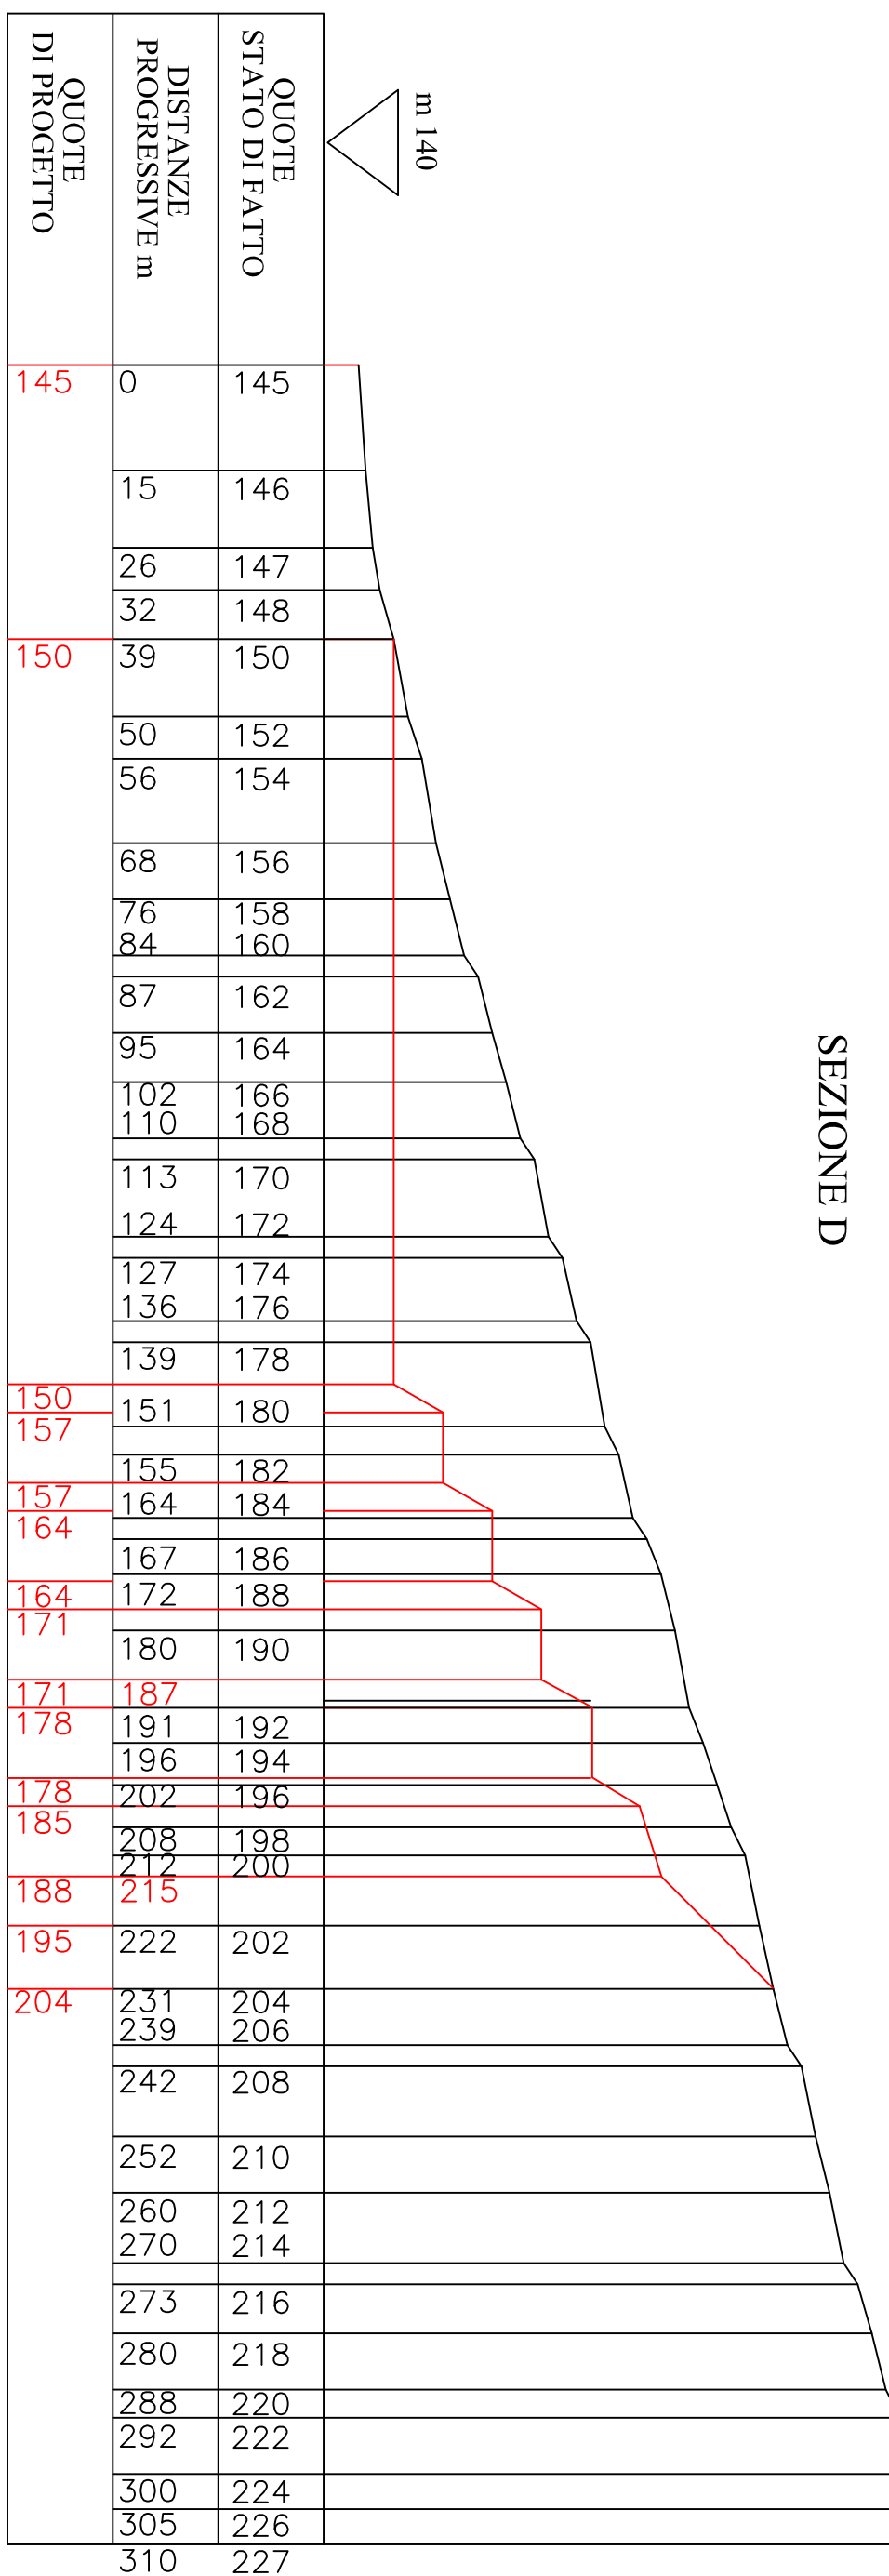


SEZIONE F

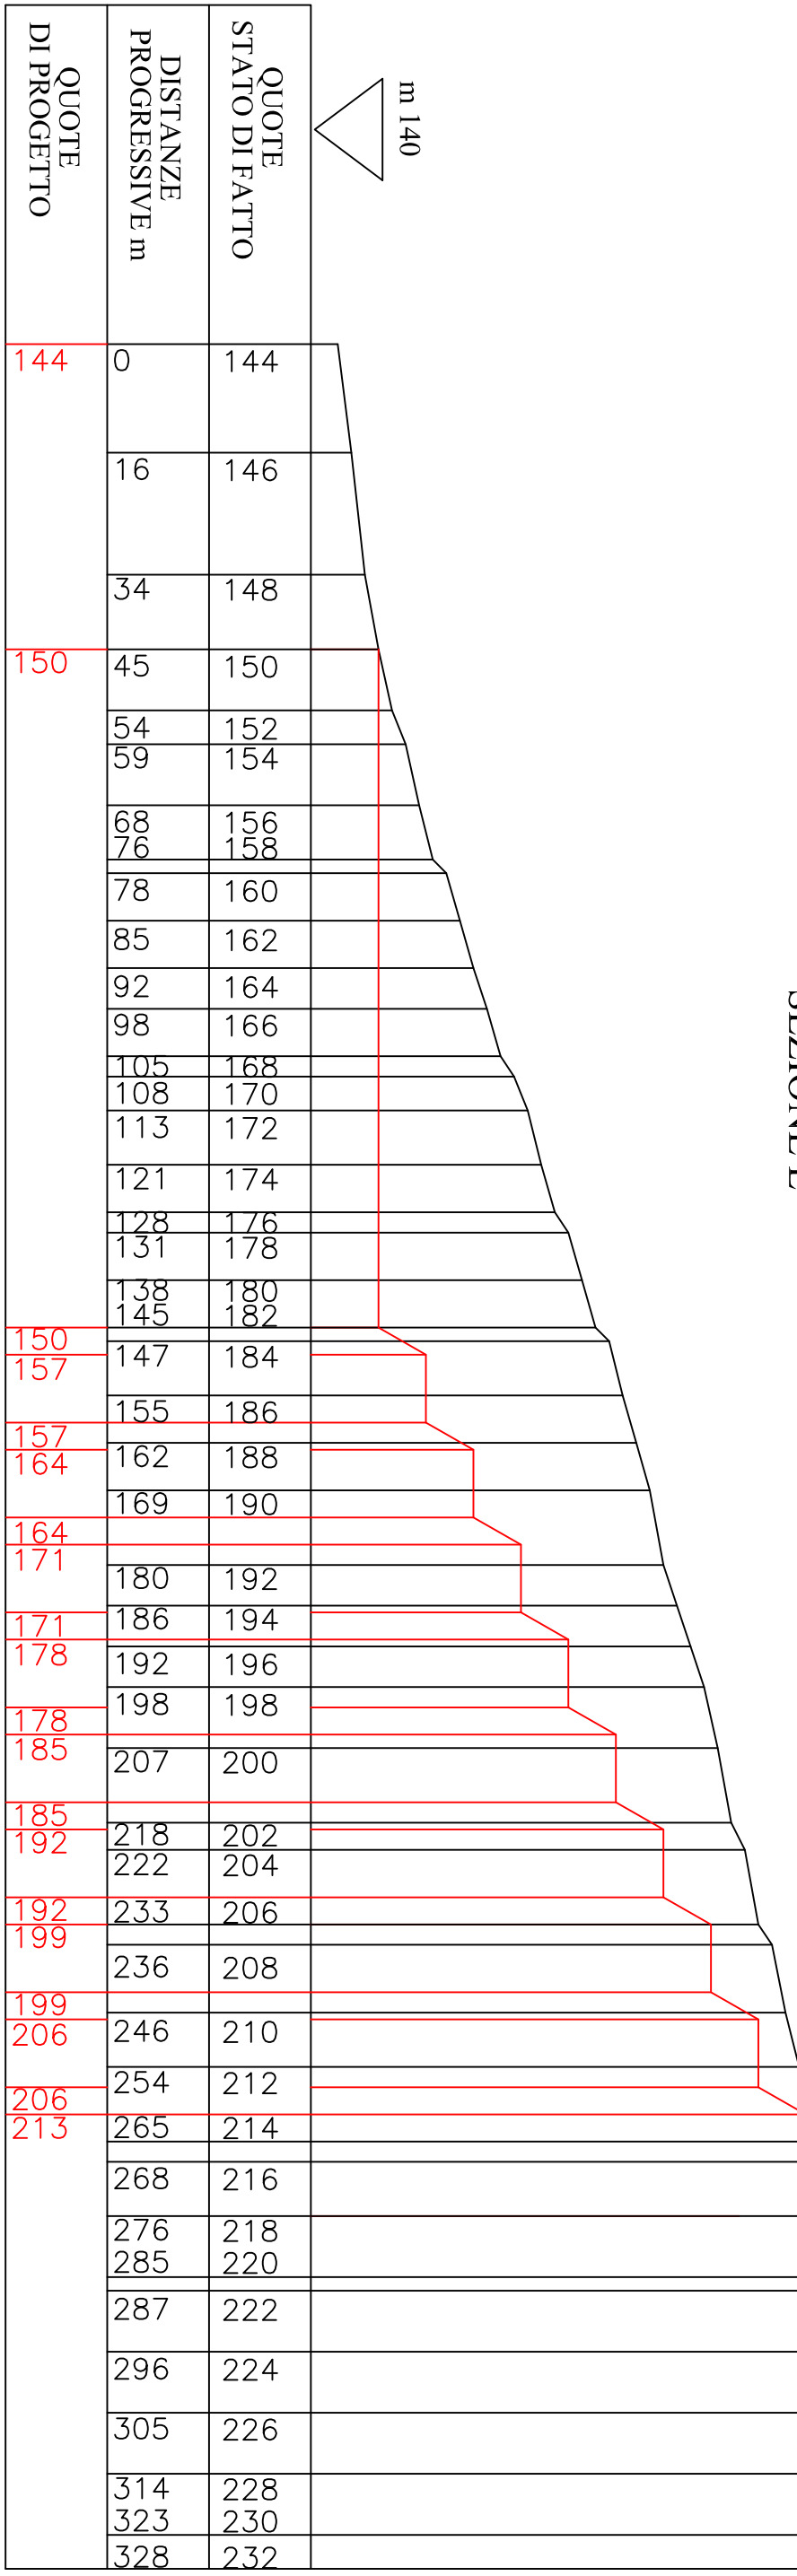


SEZIONE F

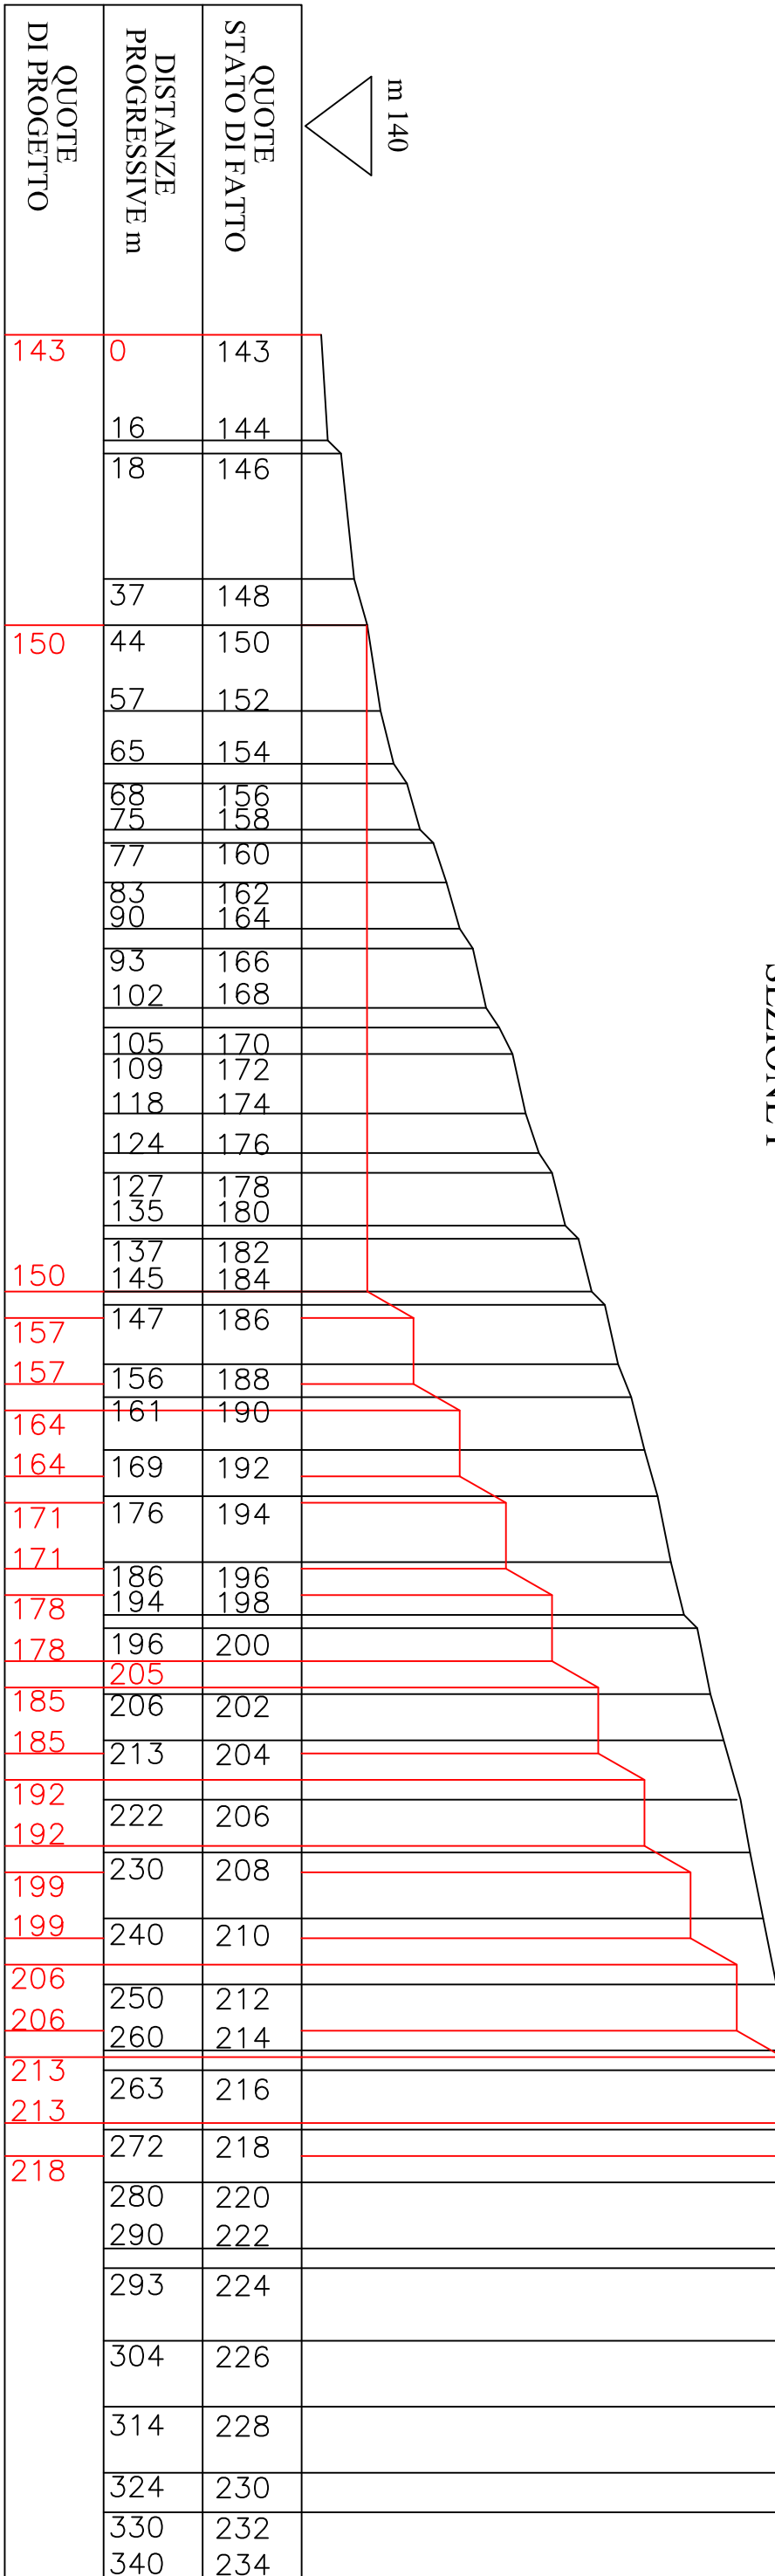


SEZIONE C

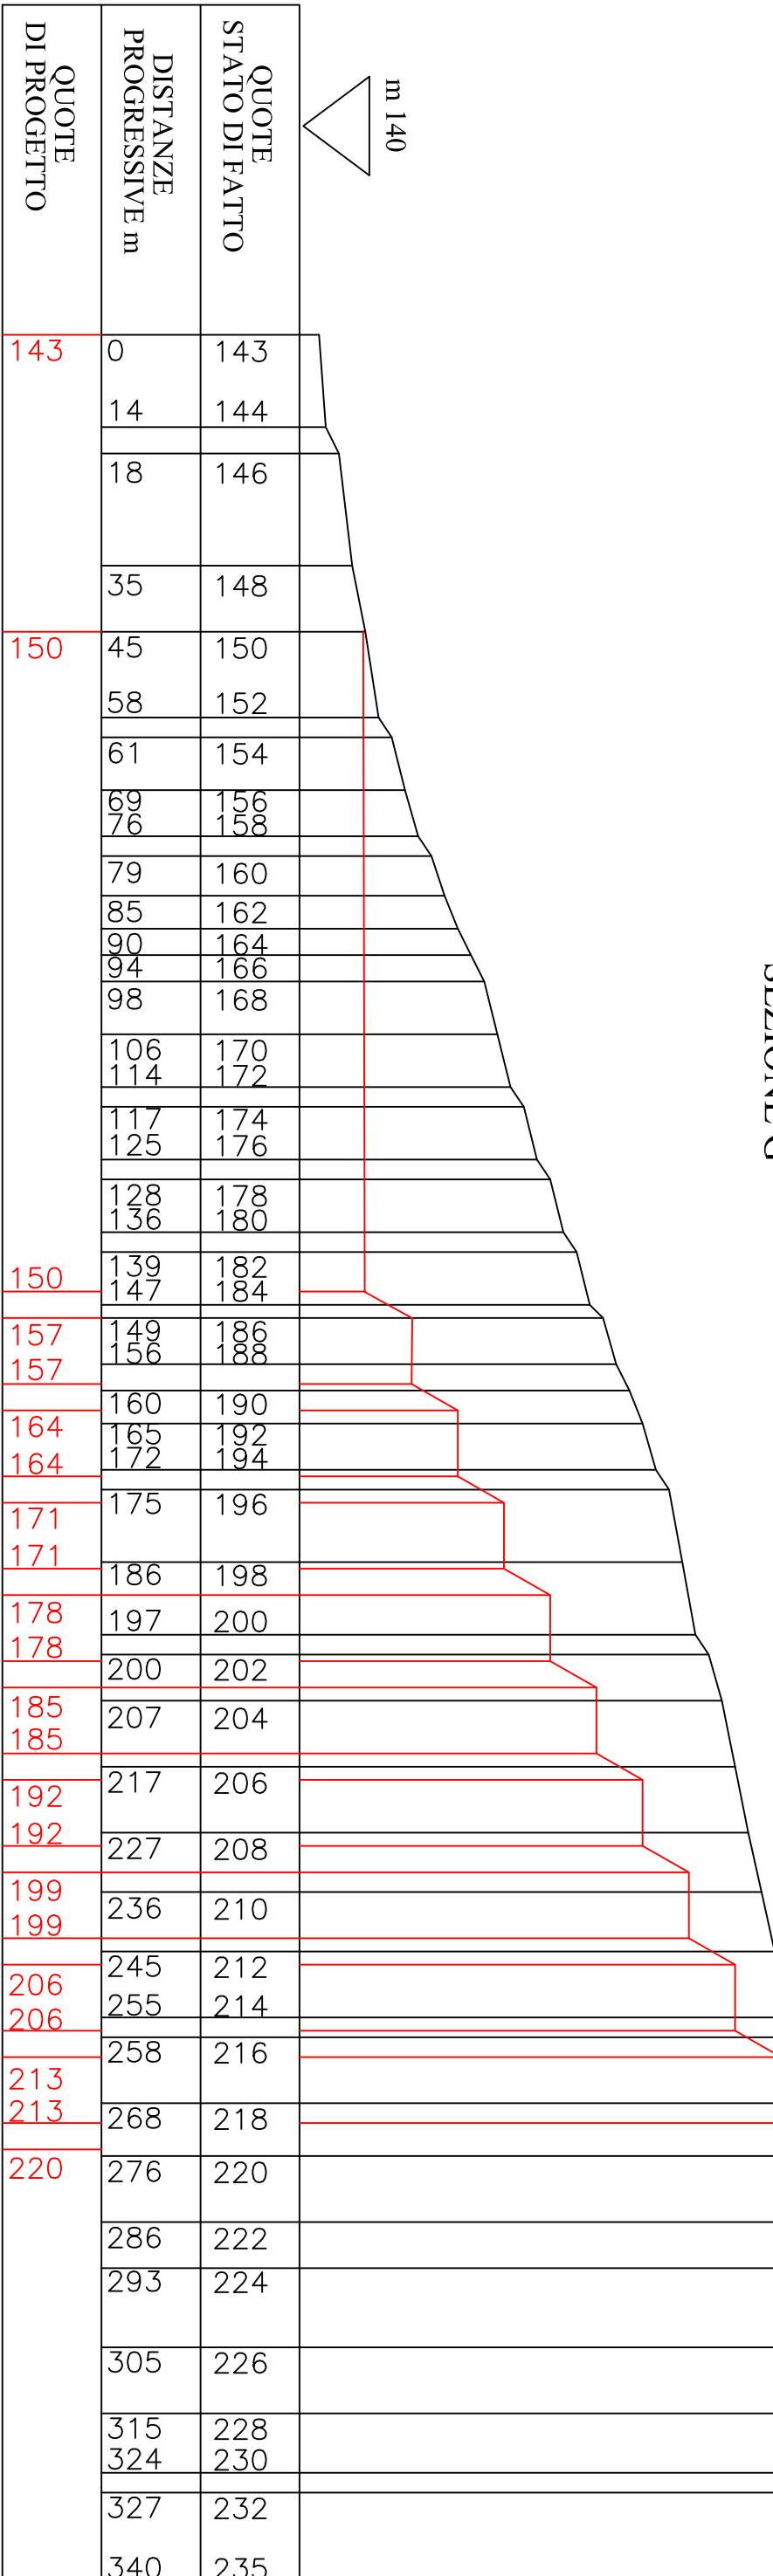


SEZIONE I

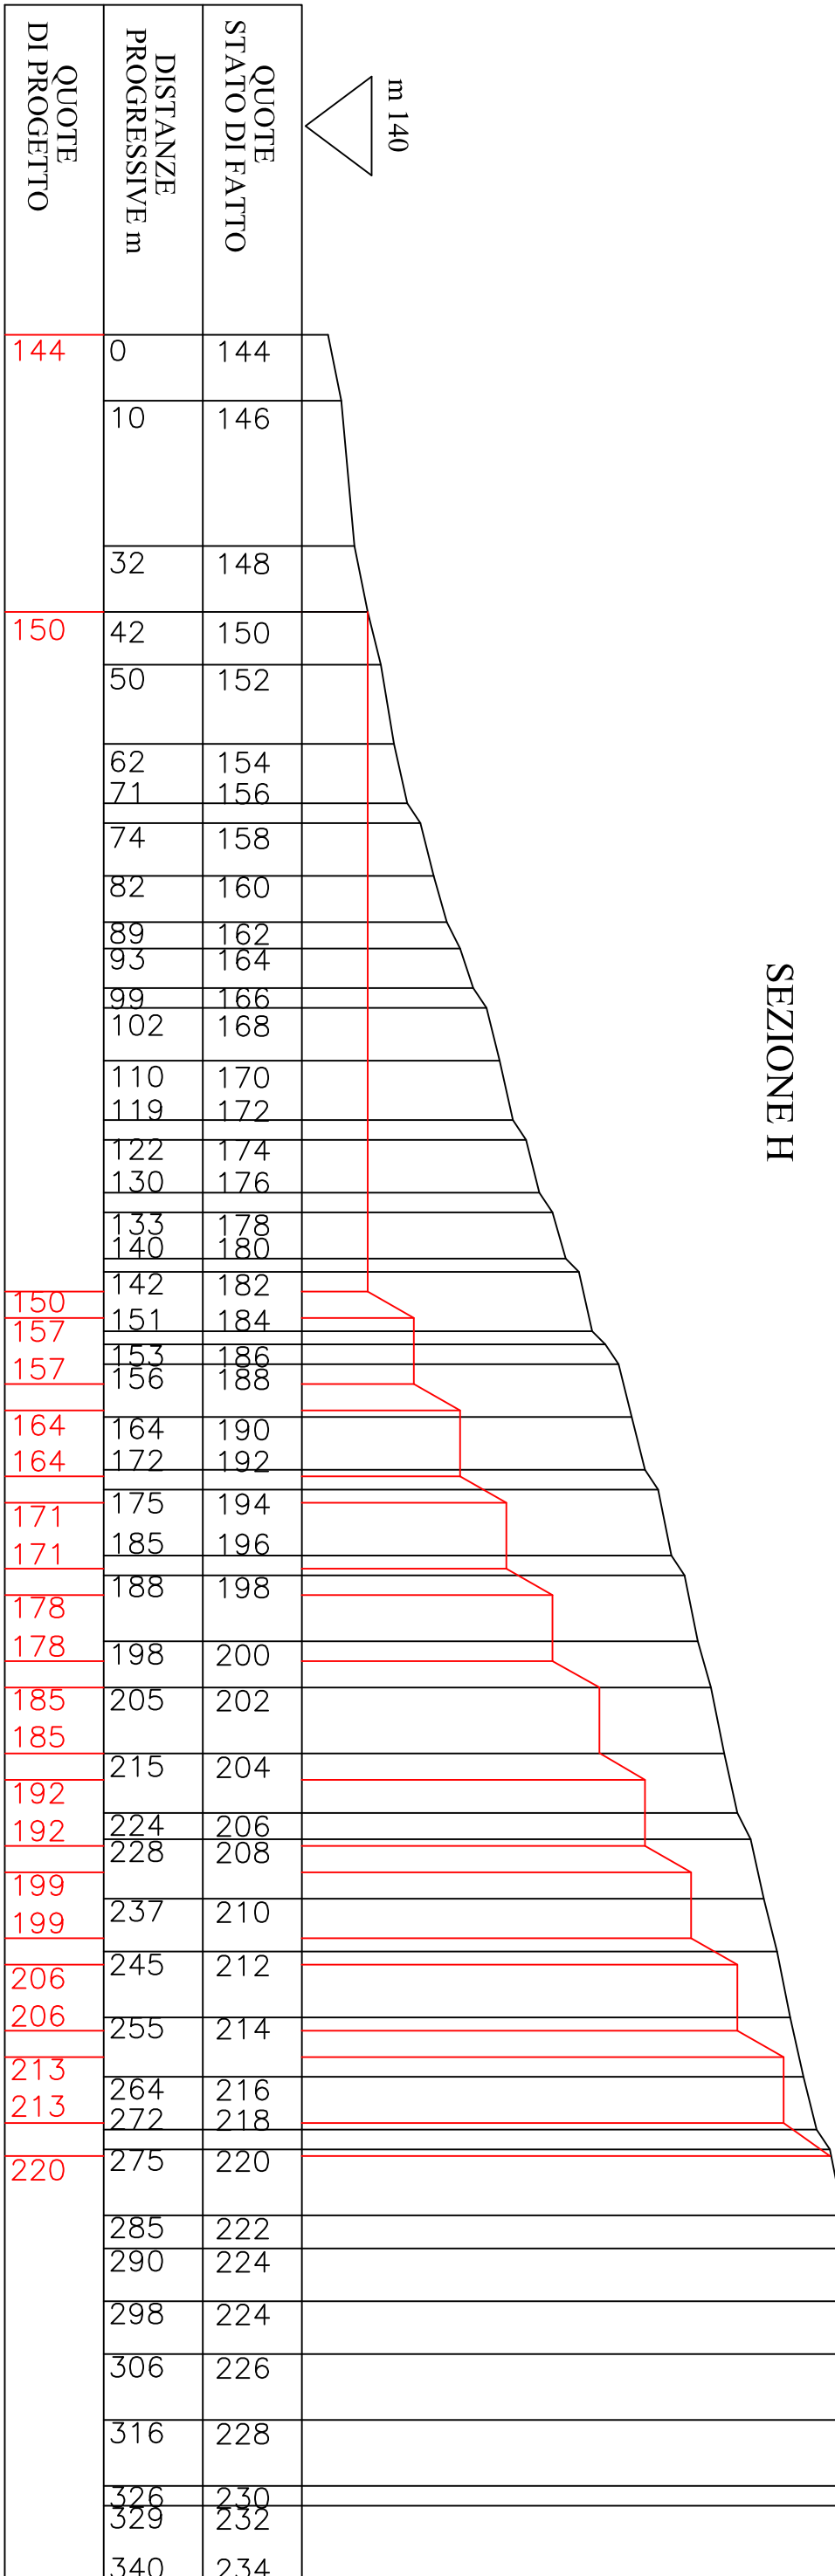


SEZIONE I

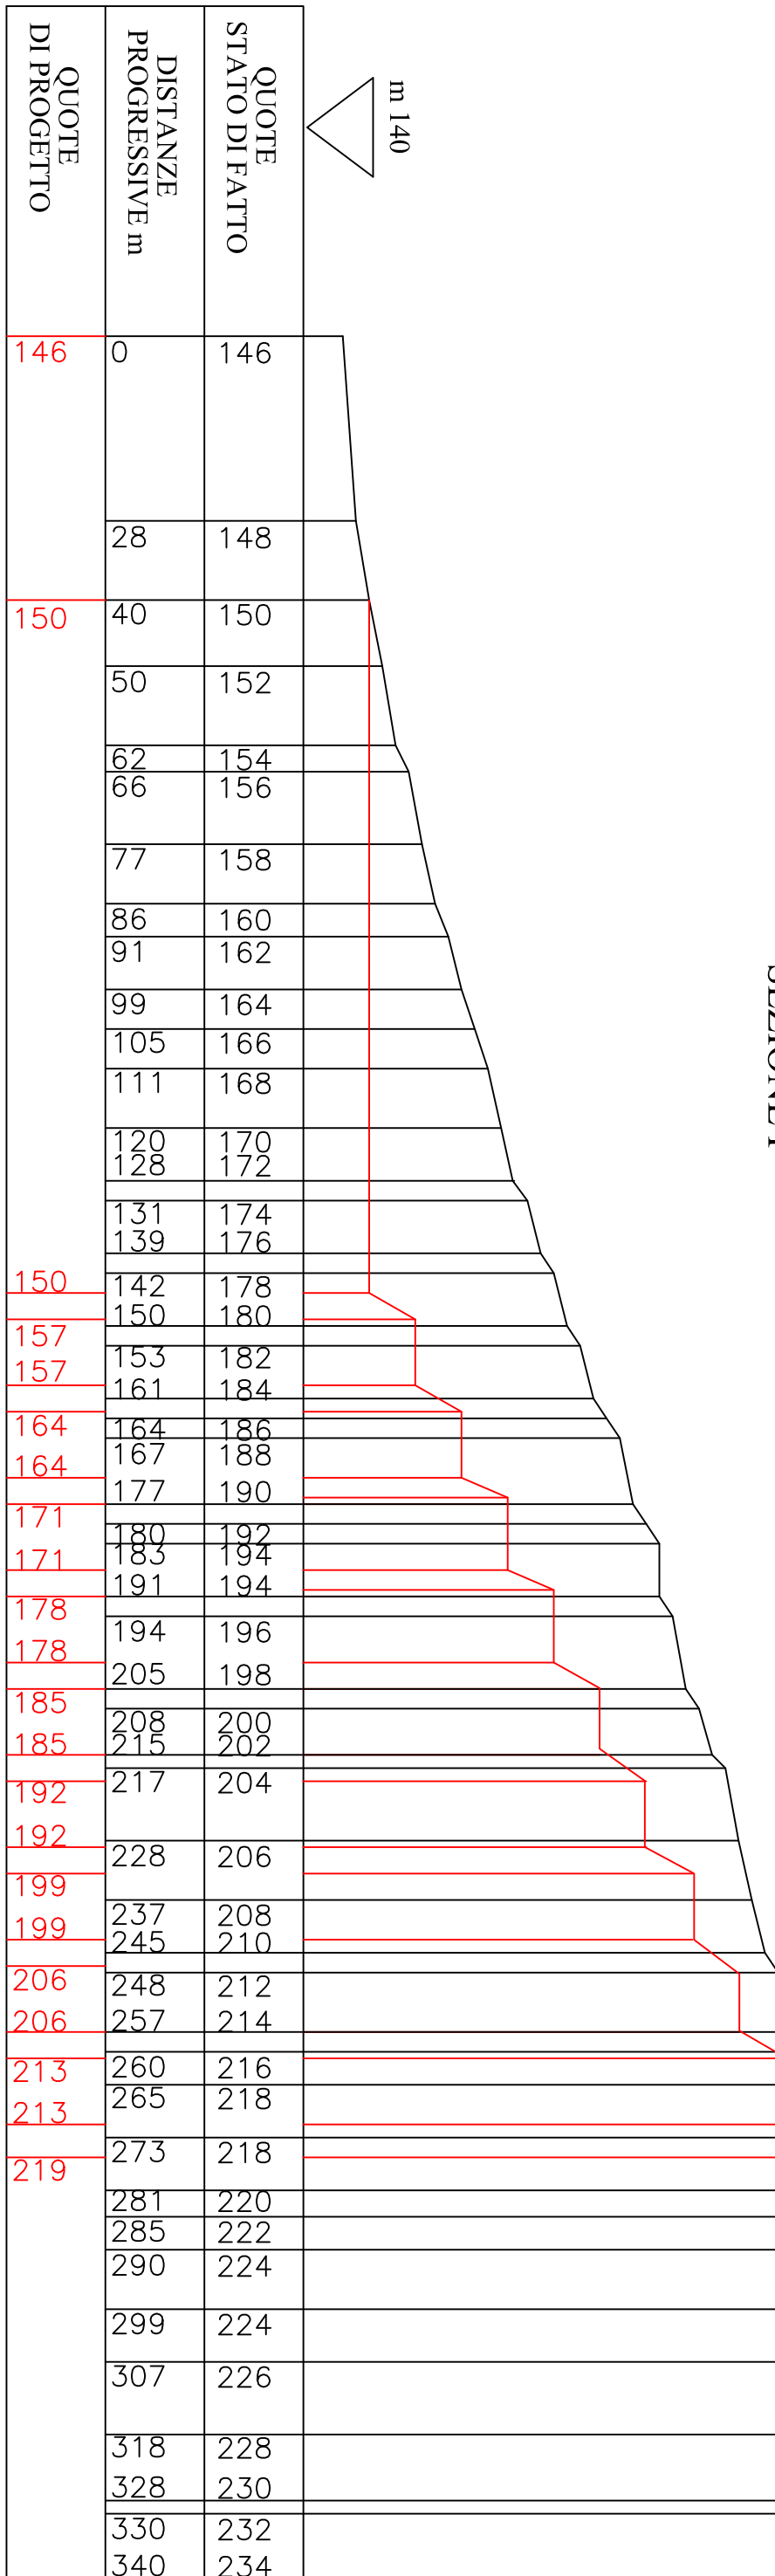

SEZIONE I

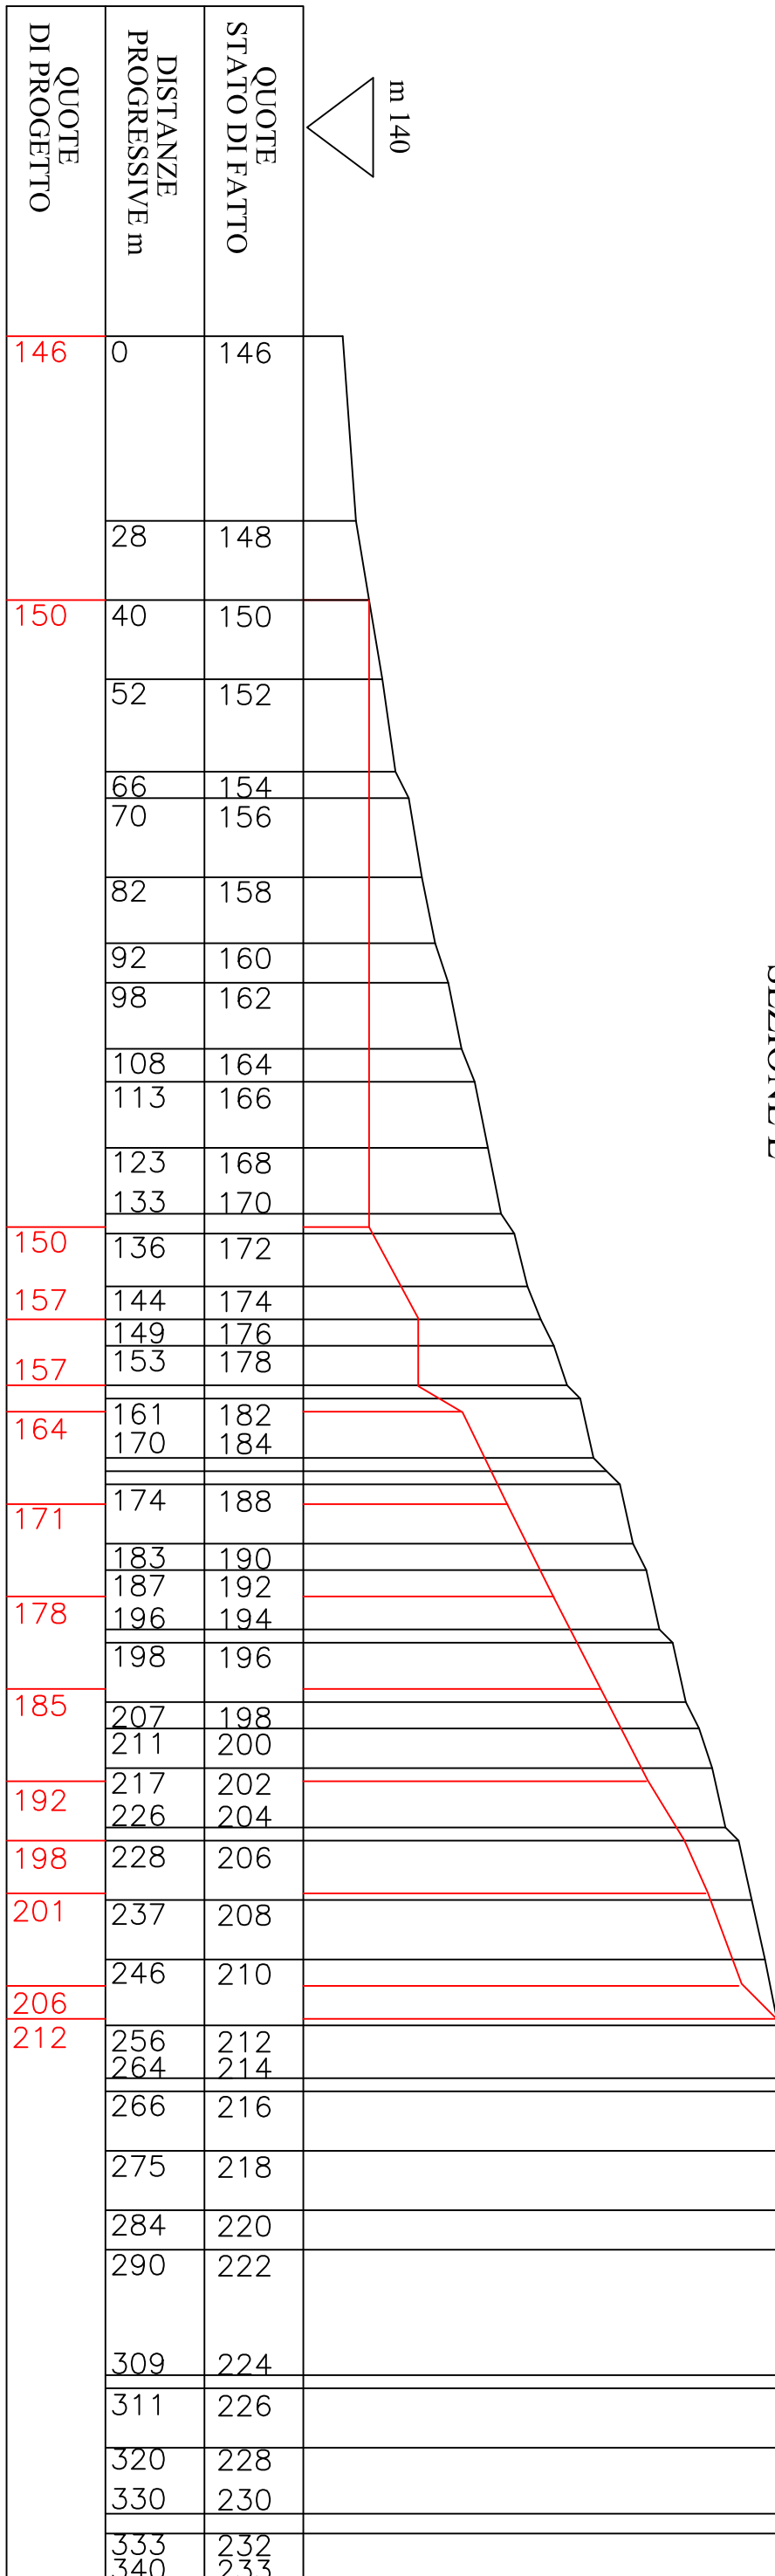

SEZIONE M

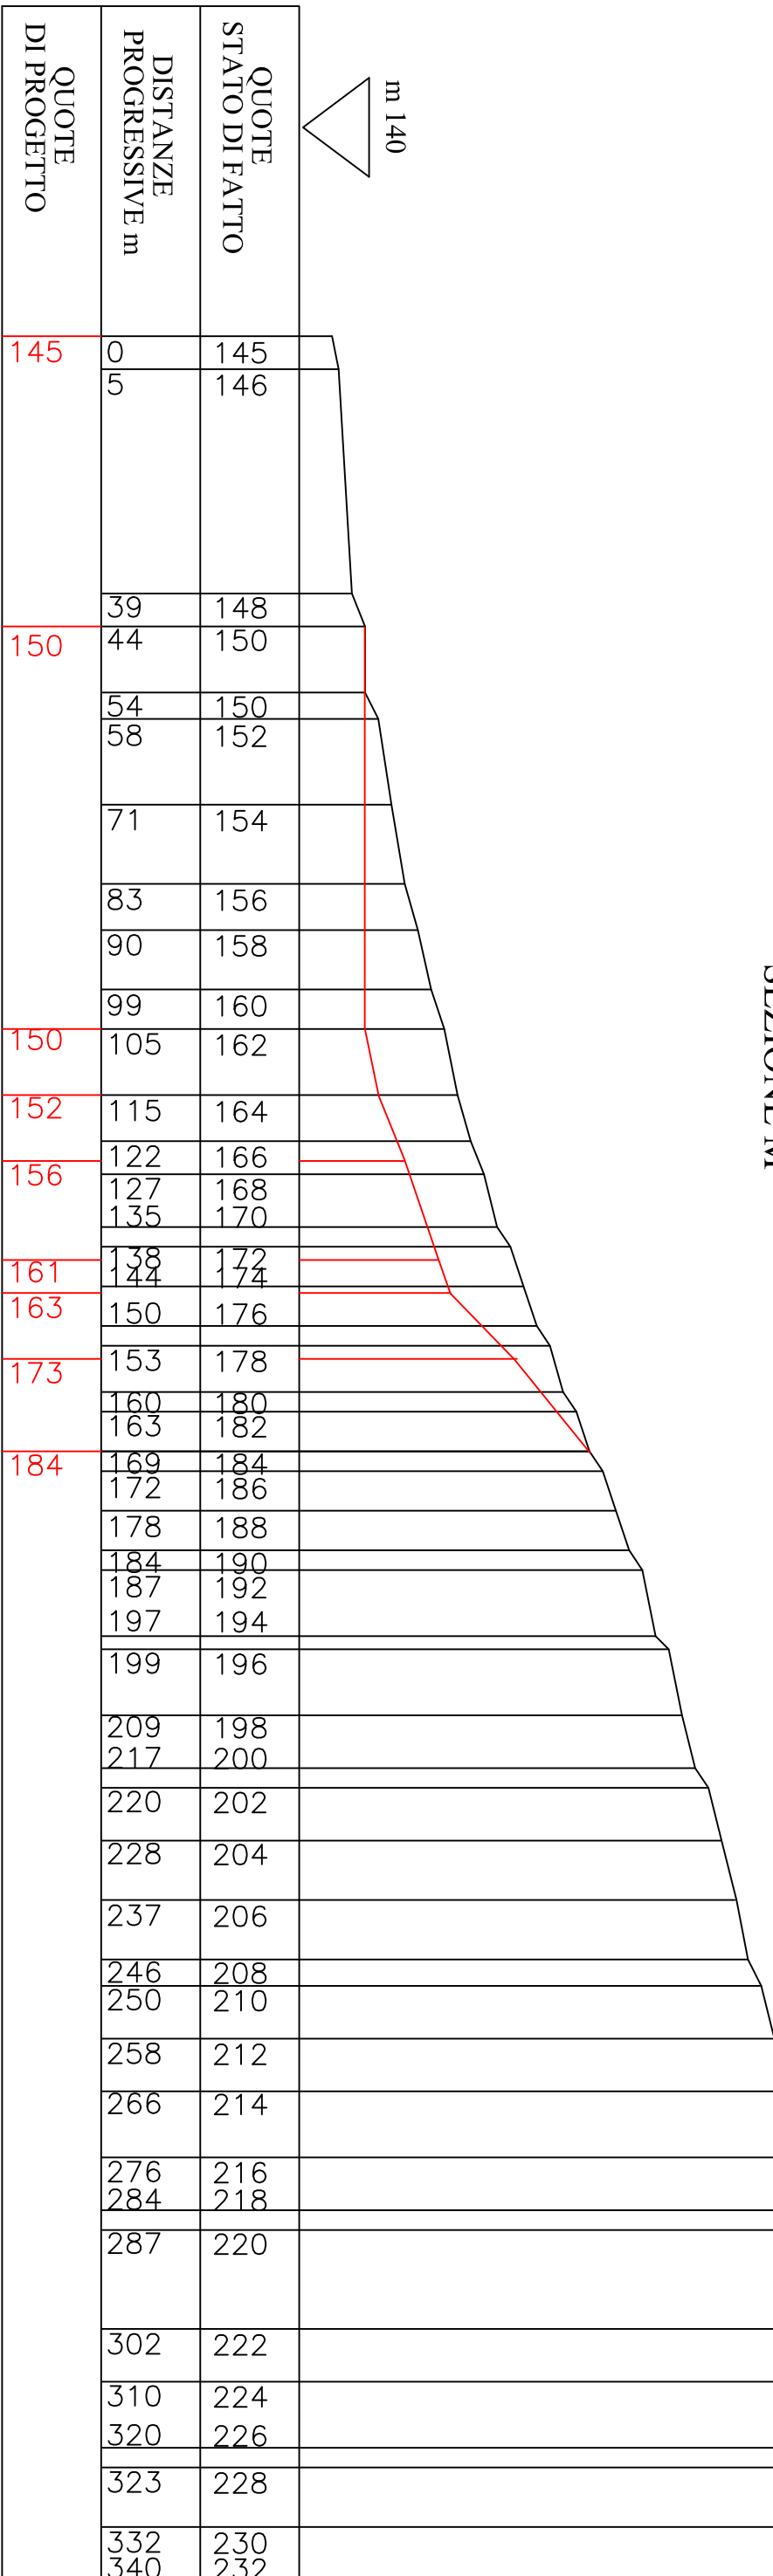

SEZIONE M

