



Planimetria lotto di intervento

Planimetria stato di Progetto

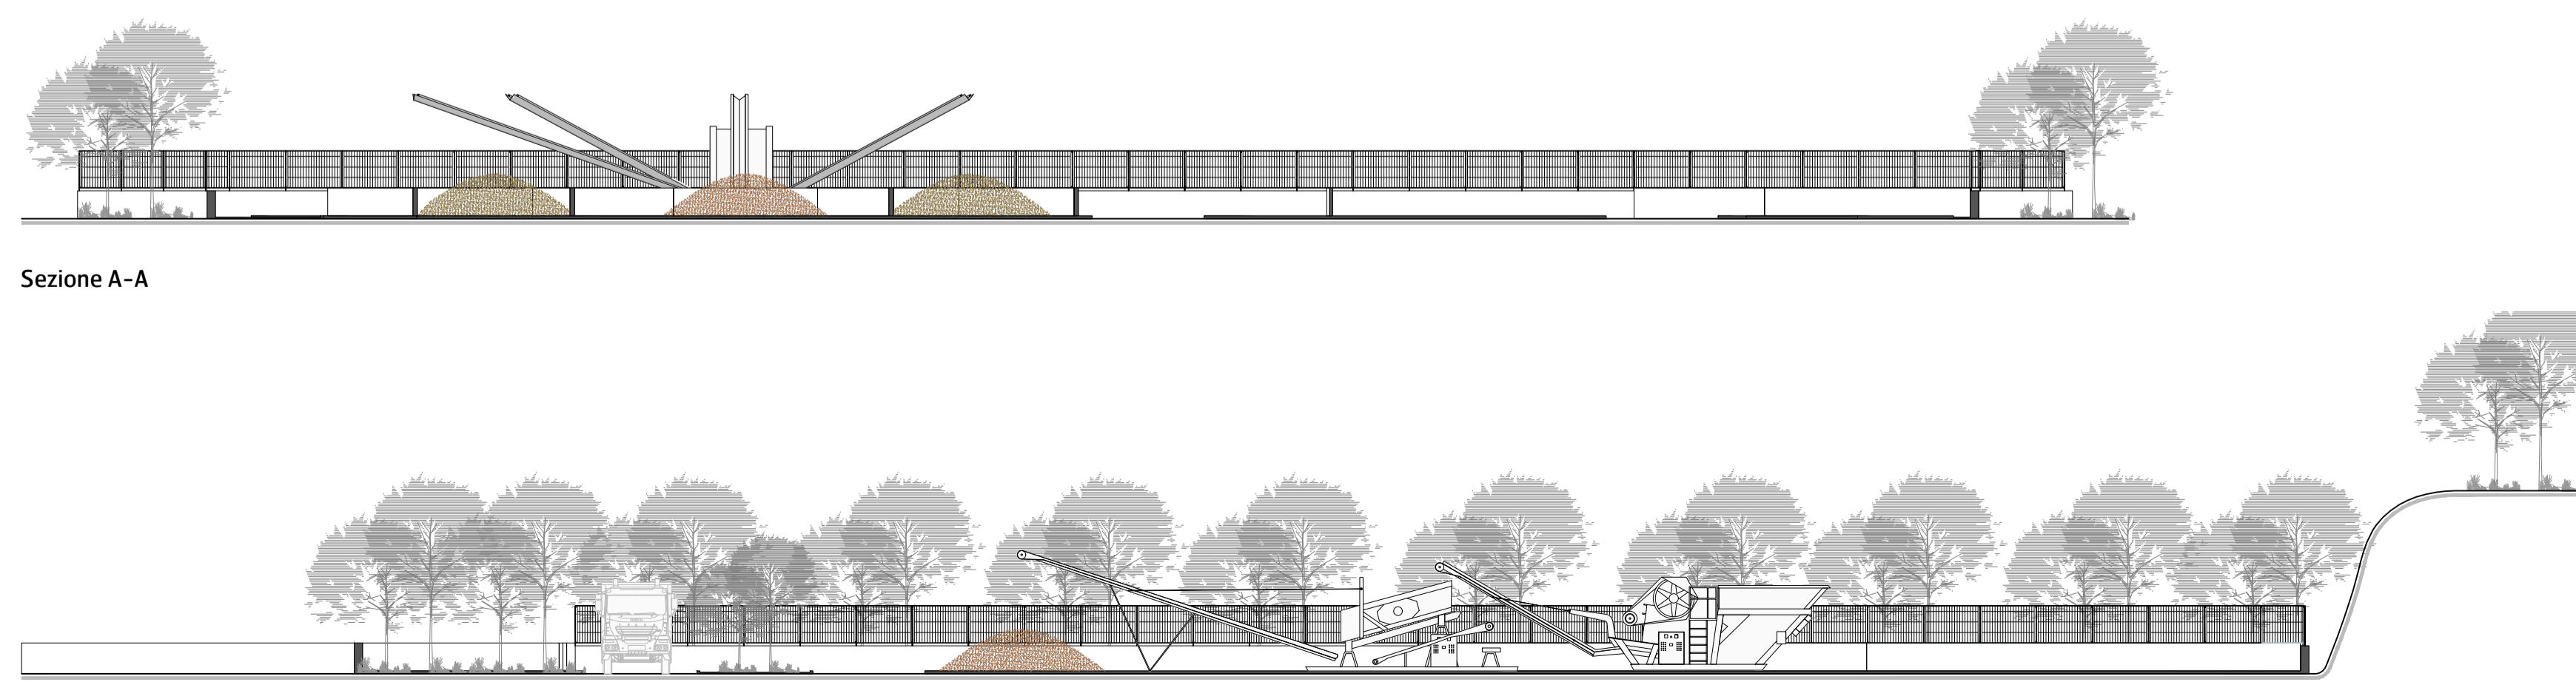

Sezione B-B

CODICI CER	SUPERFICI	Id	Descrizione	Quantità
100903	Scorie di fusione	1	Alimentatore vibr. sgrassatore AVS-T65	1
100908	Forme e anime da fonderia non utilizzate, diverse da quelle di cui alla voce 100907	2	Frantoio a molcelle	1
170101	Cemento	3	Nastro Trasportatore primario LIS	1
170101	Miscugli a base di cemento, mattoni, mattonelle e ceramiche	4	Deferrizzatore Magnetico	1
170201	Legno	5	Nastro Trasportatore stabilizzato L10	1
170203	Plastica	6	Quadro elettrico	2
170302	Miscela bituminosa	7	Nastro trasportatore alimentatore	1
170405	Ferro ed acciaio	8	Vaglio vibr. 1500*4000 3P (mod. GMV 15-40 3P)	1
170407	Metalli misti	9A	Nastro Trasportatore estrattore	1
170504	Terre e rocce	9B	Nastro Trasportatore sabbia	1
170506	Fanghi di dragaggio	10	Nastro Trasportatore	1
170508	Pietrisco per massicciate ferroviarie			
170604	Materiali isolanti			
170802	Materiali da costruzione a base di gesso diversi da quelli di cui alla voce 170801			
170904	Materiale da costruzione e demolizione			

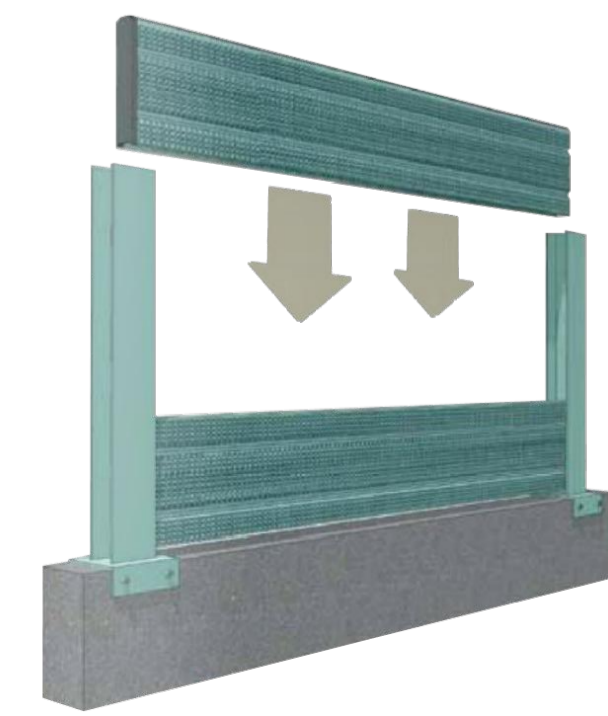

Barriera Antirumore

Lotto di intervento

COMUNE DI FISCIANO  
PROVINCIA DI SALERNO

TAVOLA  
**B.3**  
STATO DI PROGETTO



SCALA  
1:200

OGGETTO:  
IMPIANTO PER MESSA IN RISERVA E RECUPERO DI RIFIUTI SPECIALI NON PERICOLOSI  
"Lotto Individuato al N.C.T. Foglio 15 Part.IIe 618-991 via Macchione"

AVANZAMENTO PROGETTO DEFINITIVO REVISIONE  
00 00

Revisione	Data	Revisione	Note
00			Emissione

Copyright © - Tutti i diritti sono riservati. La riproduzione anche parziale è vietata. La scala di disegno è puramente indicativa. Non effettuare misure su questo disegno, fare riferimento alle quote scritte. TUTTE LE MISURE VANNO VERIFICATE IN CANTIERE