

# REGIONE CAMPANIA

## PROVINCIA DI NAPOLI COMUNE di MARIGLIANO

### Autorizzazione Integrata Ambientale

ai sensi dell'articolo 29 del D.Lgs. 152/06 e ss. mm. ii.



**Ri.Genera S.r.l.**

Sede Legale: Via Montecanale, 19/21 - 25080 Polpenazze del Garda (BS)  
Sede Operativa: Via Nuova del Bosco km 1,800 - 80034 Marigliano (NA)

IL RICHIEDENTE (timbro e firma)



IL TECNICO (timbro e firma)




Indice	Revisione / Revision / Modification	Data	Disegno




GRUPPO Group / Groupe  <b>SA1</b>	DISEGNI DI RIFERIMENTO N°: Reference drawing / Plans de référence  -----	SCALA DISEGNO: Drawing Scale Echelle Dessin	1:1	
		SCALA PLOTAGGIO: Plot scale / Echelle de plot.	1:200	
Allegato Z.5 - Planimetria mappa isofonometrica stato di progetto PR Diurno		SOSTITUISCE IL NUM. Replaces Number Remplace Nombre	-----	
		DISEGNATO: Drawn by / Dessiné	20/10/2017	F.V.
		VERIFICATO: Checked by / Vérifié	23/10/2017	M.N.
		APPROVATO: Approved / Approuvé	25/10/2017	G.F.
COMMESSA: Job / Commande  17.065	LOCALITA': Locality / Localité  Marigliano (NA)	DISEGNO N° : Drawing N° / Dessin N°  <b>17.065.SA1.C-6.0</b>		Rev.    Pagina / page

Mappa valori isofonometrici discretizzati

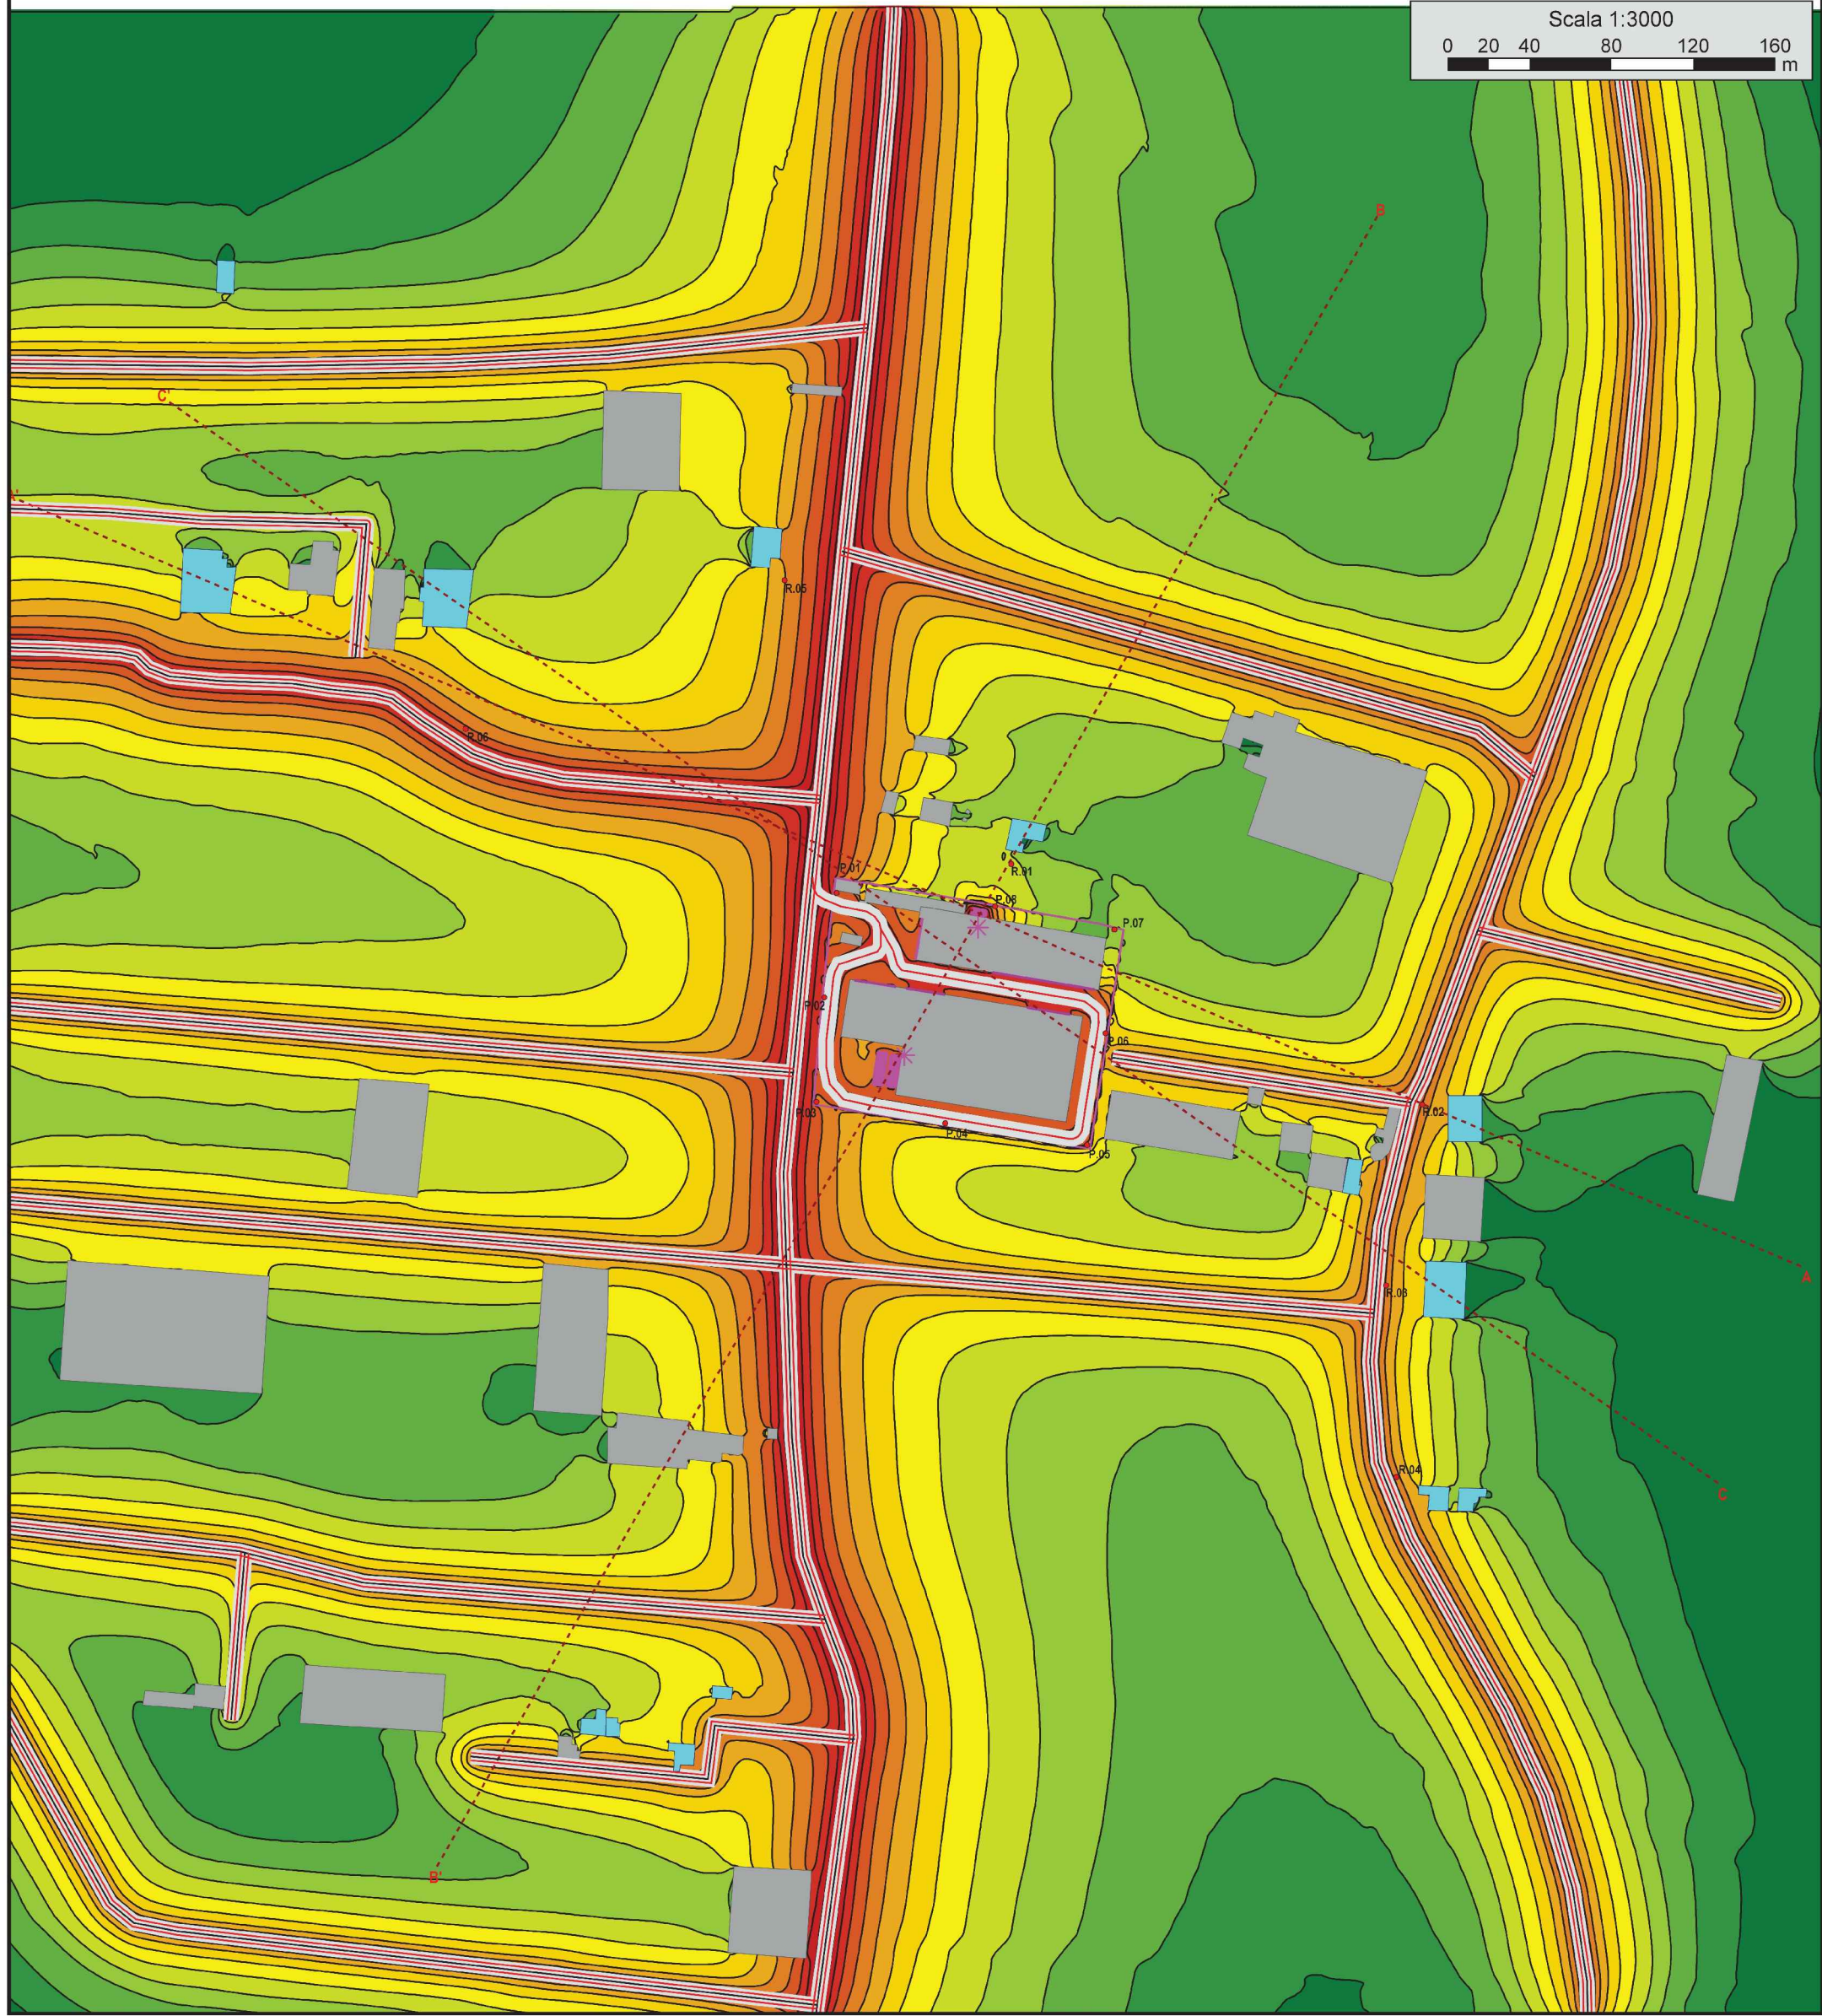


Mappa valori isofonometrici

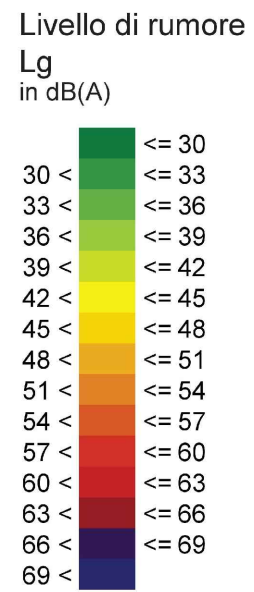


- Segni e simboli
- Linea
  - Area
  - Asse strada
  - Edificio
  - Edificio industriale
  - Punto di verifica
  - Sezione verticale
  - Sorgente punto
  - Limiti / barriera
  - Embedded facade sound
  - Linea emissione
  - Superficie
  - Area calcolo rumore
  - Pendenza terrapieno
  - Piano superiore terrapie
  - Point source on roof
  - Facade as source
  - Roof as source


Sezione rumore verticale - SEZ A-A

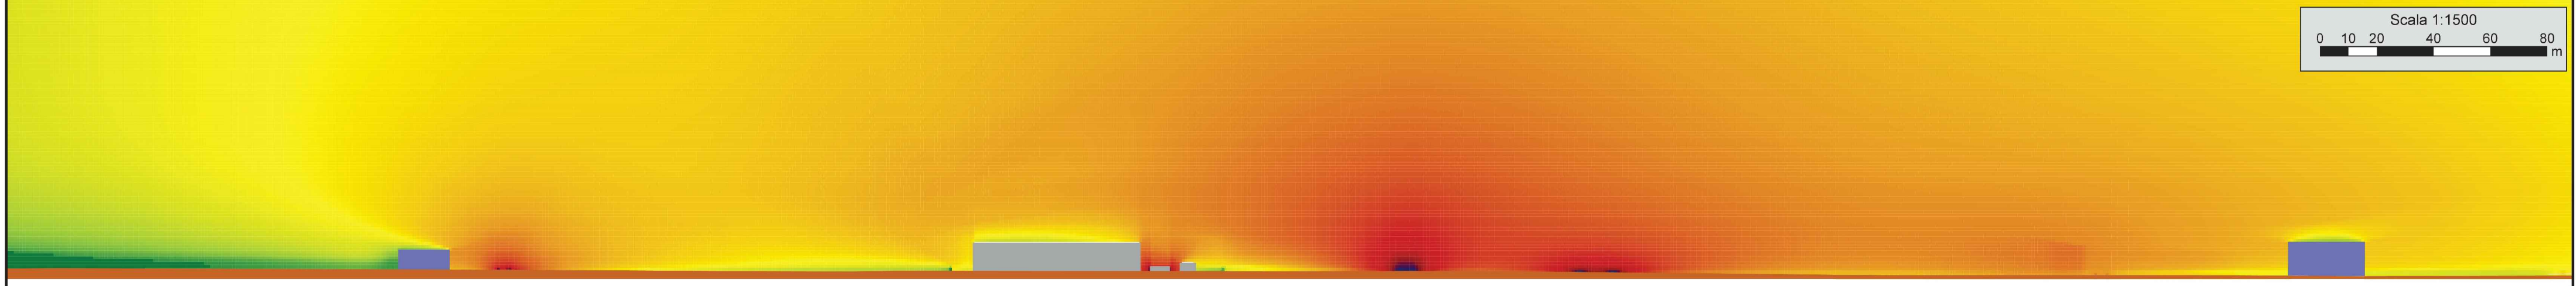

Sezione rumore verticale - SEZ B-B

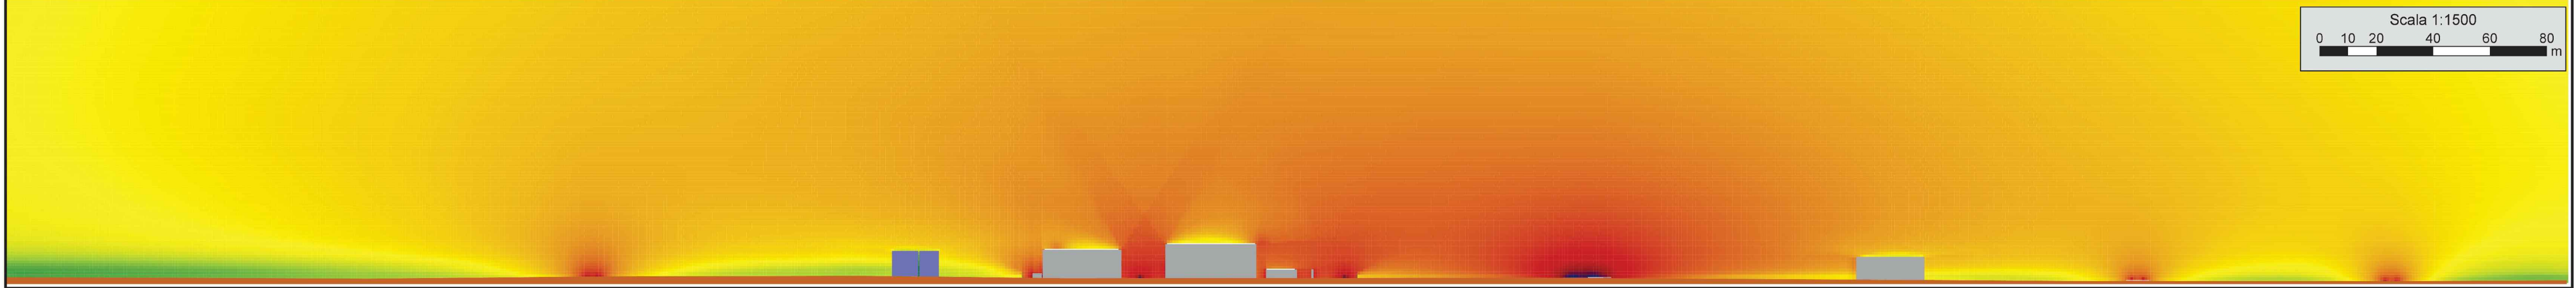

Sezione rumore verticale - SEZ C-C

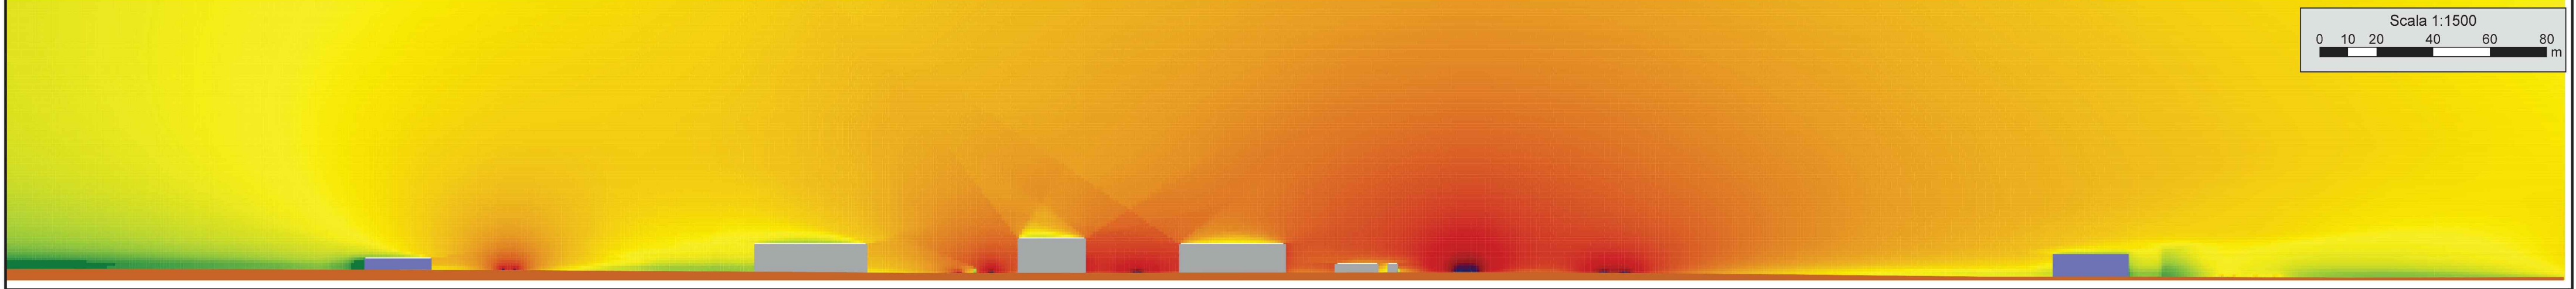

## REGIONE CAMPANIA

### PROVINCIA DI NAPOLI COMUNE di MARIGLIANO

Autorizzazione Integrata Ambientale  
ai sensi dell'articolo 29 del D.Lgs. 152/06 e ss. mm. ii.



Ri.Genera S.r.l.

Sede Legale: Via Montecassale, 18/21 - 20889 Polpenazze del Garda (BG)  
Sede Operativa: Via Nuova del Bosco km 1,600 - 80054 Marigliano (NA)

IL RICHIEDENTE (timbro e firma)

IL TECNICO (timbro e firma)

Indice	Revisione / Revision / Modification	Data	Disegno



GRUPPO

SA1

DISEGNI DI RIFERIMENTO N°:

-----

SCALA DISEGNO:

1:1

SCALA PLOTTAGGIO:

1:200

SOSTITUISCE IL NUM.

-----

DISEGNATO:

20/10/2017

F.V.

VERIFICATO:

23/10/2017

M.N.

APPROVATO:

25/10/2017

G.F.

COMMESSA:

17.065

LOCALITA':

Marigliano (NA)

DISEGNO N°:

17.065.SA1.C-6.0

Rev.

Pagina / page

E' vietata, senza la preventiva autorizzazione, riprodurre, copiare, rendere disponibile a terzi questo documento.  
Without prior written authorization the drawing can neither be copied nor disclosed to third persons.

DATA DI PLOT/AGE: 25/10/2017