

REGIONE CAMPANIA

PROVINCIA DI NAPOLI COMUNE di MARIGLIANO

Autorizzazione Integrata Ambientale

ai sensi dell'articolo 29 del D.Lgs. 152/06 e ss. mm. ii.



Ri.Genera S.r.l.

Sede Legale: Via Montecanale, 19/21 - 25080 Polpenazze del Garda (BS)
Sede Operativa : Via Nuona del Bosco km 1,800 - 80034 Marigliano (NA)

IL RICHIEDENTE (timbro e firma)


ri.genera s.r.l.
L'Amministratore

IL TECNICO (timbro e firma)





Indice	Revisione / Revision / Modification	Data	Disegno




ISO 9001
BUREAU VERITAS
Certification

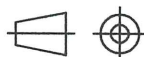

GRUPPO Group / Groupe SA1	DISEGNI DI RIFERIMENTO N°: Reference drawing / Plans de référence -----	SCALA DISEGNO: Drawing Scale Echelle Dessin	1:1	
		SCALA PLOTTAGGIO: Plot scale / Echelle de plot.	1:200	
Allegato Z.6 - Planimetria mappa isofonometriche stato di progetto PR Notturmo		SOSTITUISCE IL NUM. Replaces Number Remplaces Nombre	-----	
		DISEGNATO: Drawn by / Dessiné	20/10/2017	F.V.
		VERIFICATO: Checked by / Vérifié	23/10/2017	M.N.
		APPROVATO: Approved / Approuvé	25/10/2017	G.F.
COMMESSA: Job / Commande 17.065	LOCALITA': Locality / Localité Marigliano (NA)	DISEGNO N° : Drawing N° / Dessin N° 17.065.SA1.C-7.0		Rev. Pagina / page

Mappa valori isofonometrici discretizzati

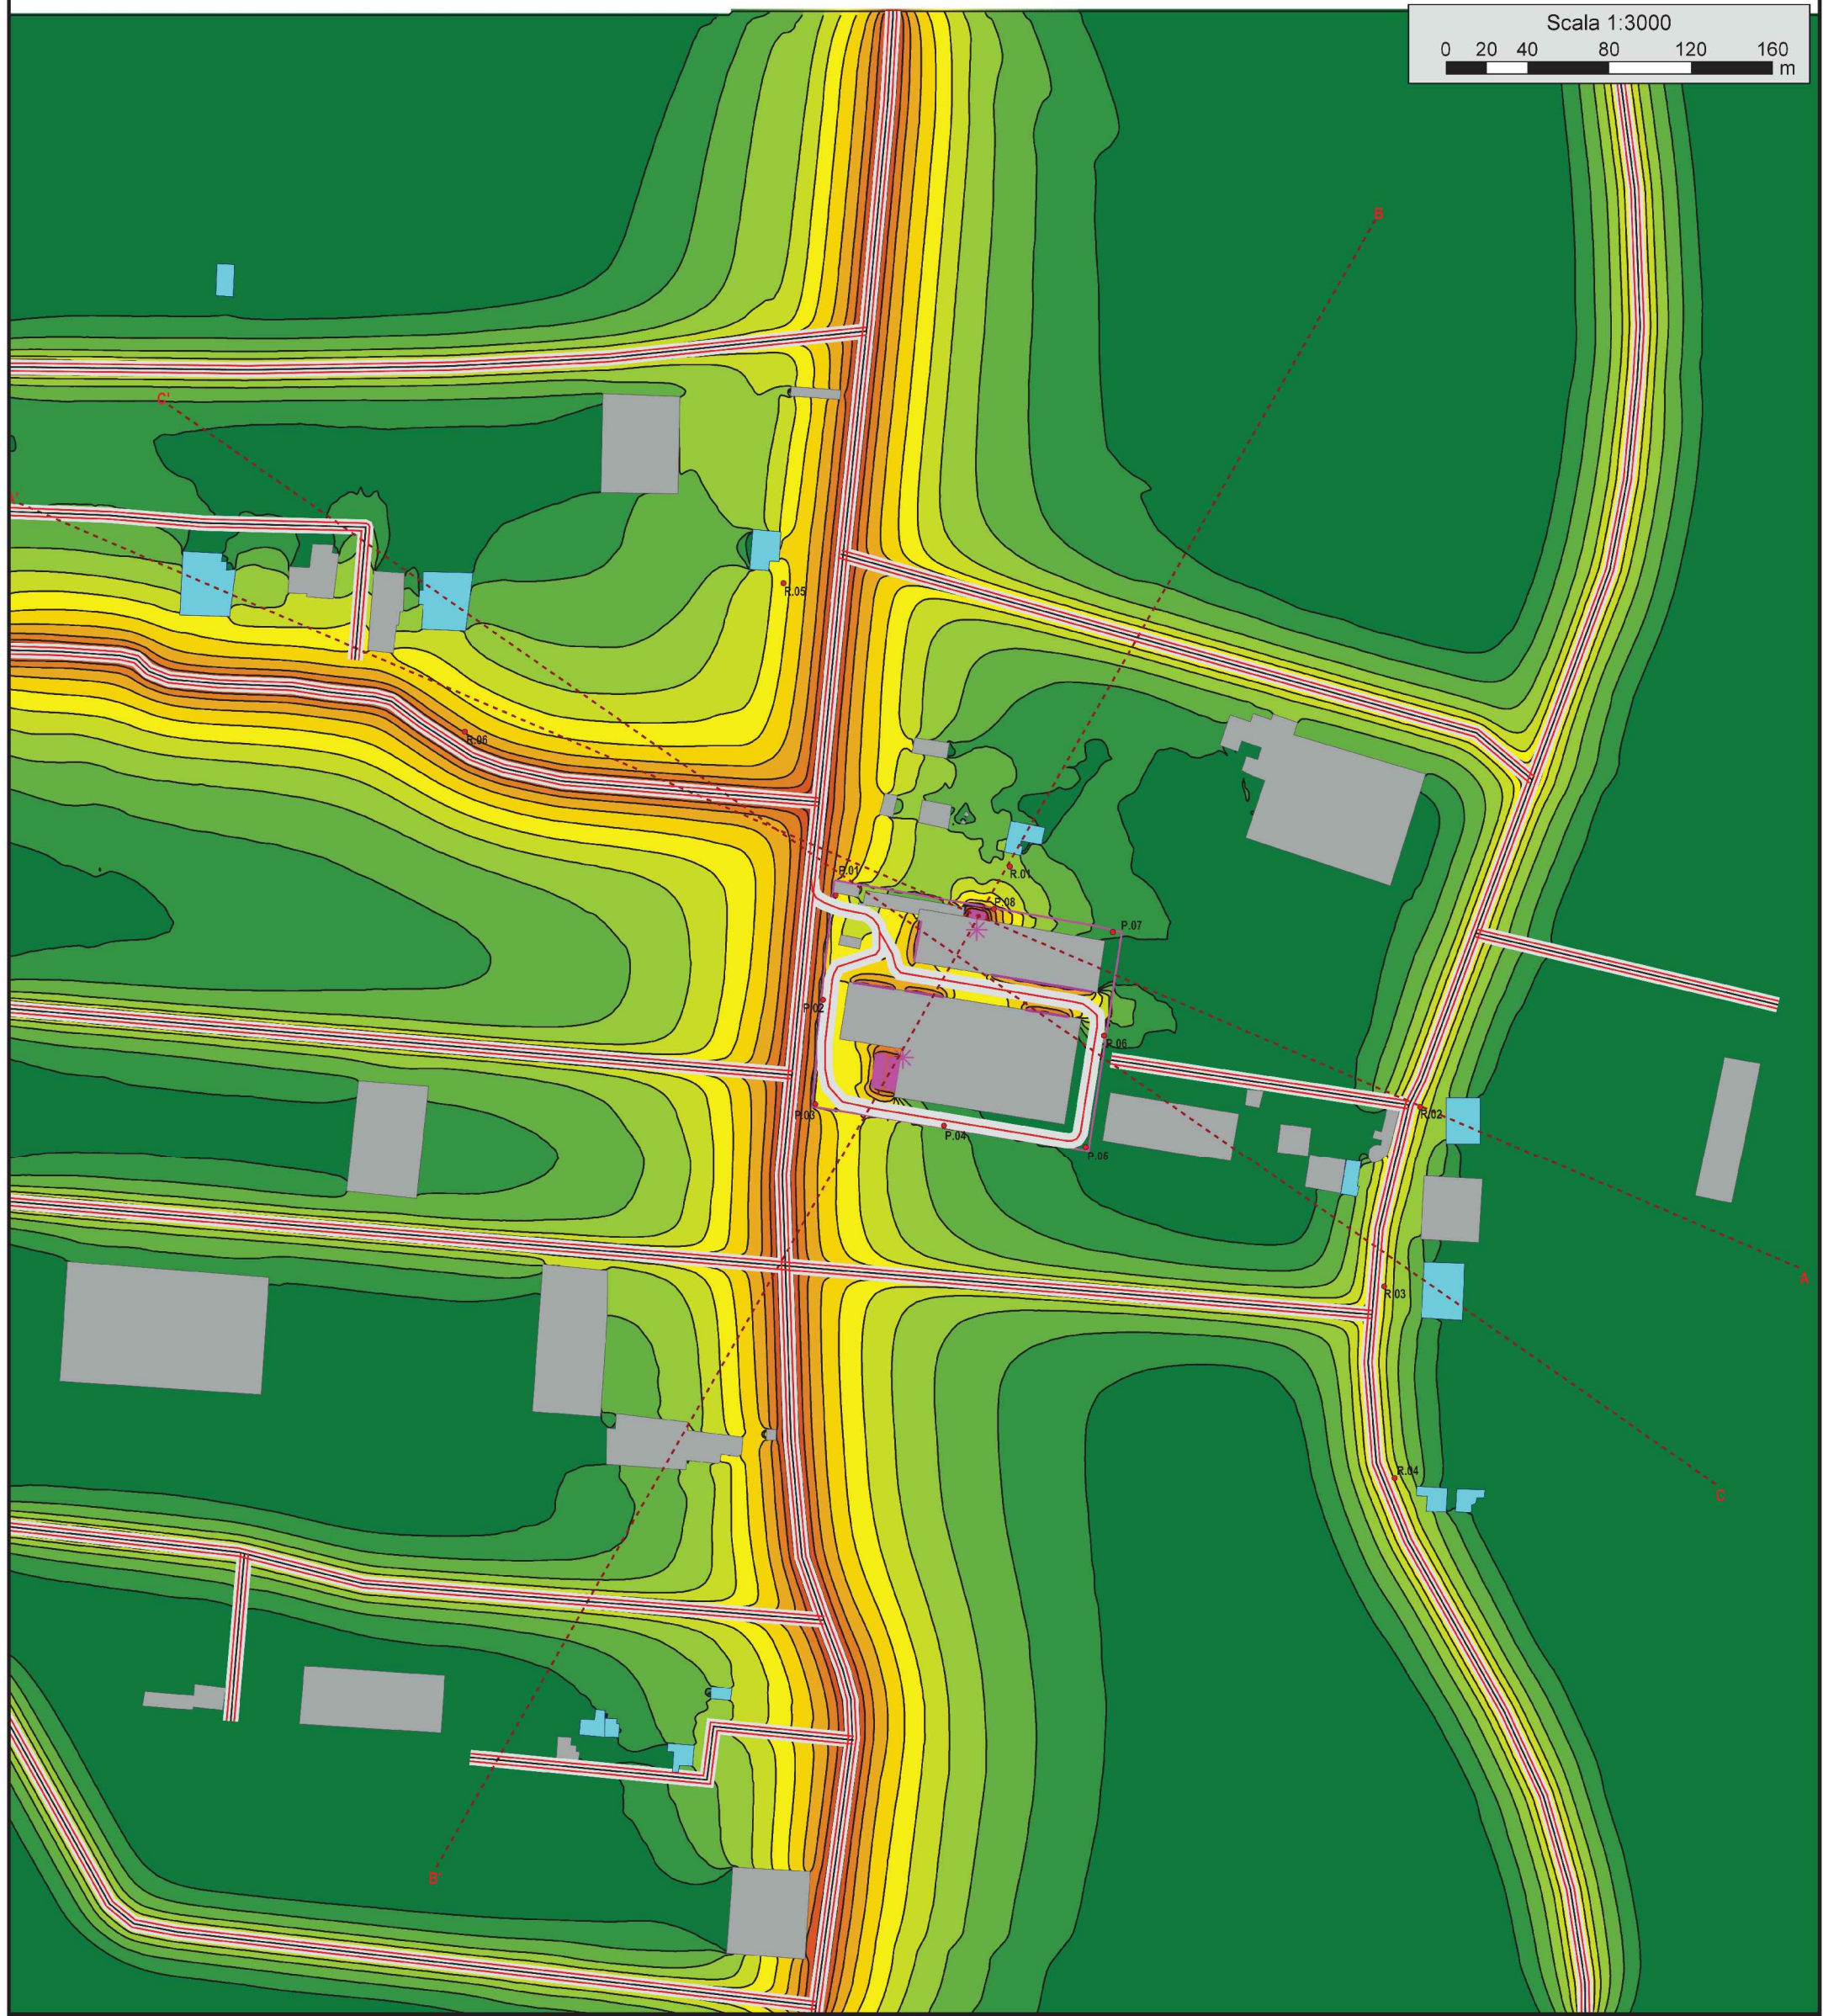

Mappa valori isofonometrici




Livello di rumore
Ln
in dB(A)

30 <	≤ 30
33 <	≤ 33
36 <	≤ 36
39 <	≤ 39
42 <	≤ 42
45 <	≤ 45
48 <	≤ 48
51 <	≤ 51
54 <	≤ 54
57 <	≤ 57
60 <	≤ 60
63 <	≤ 63
66 <	≤ 66
69 <	≤ 69


Segni e simboli

- Linea
- Area
- Asse strada
- Edificio
- Edificio industriale
- Punto di verifica
- Sezione verticale
- Sorgente punto
- Limiti / barriera
- Embedded facade sour
- Linea emissione
- Superficie
- Area calcolo rumore
- Pendenza terrapieno
- Piano superiore terrapie
- Point source on roof
- Facade as source
- Roof as source


Sezione rumore verticale - SEZ A-A

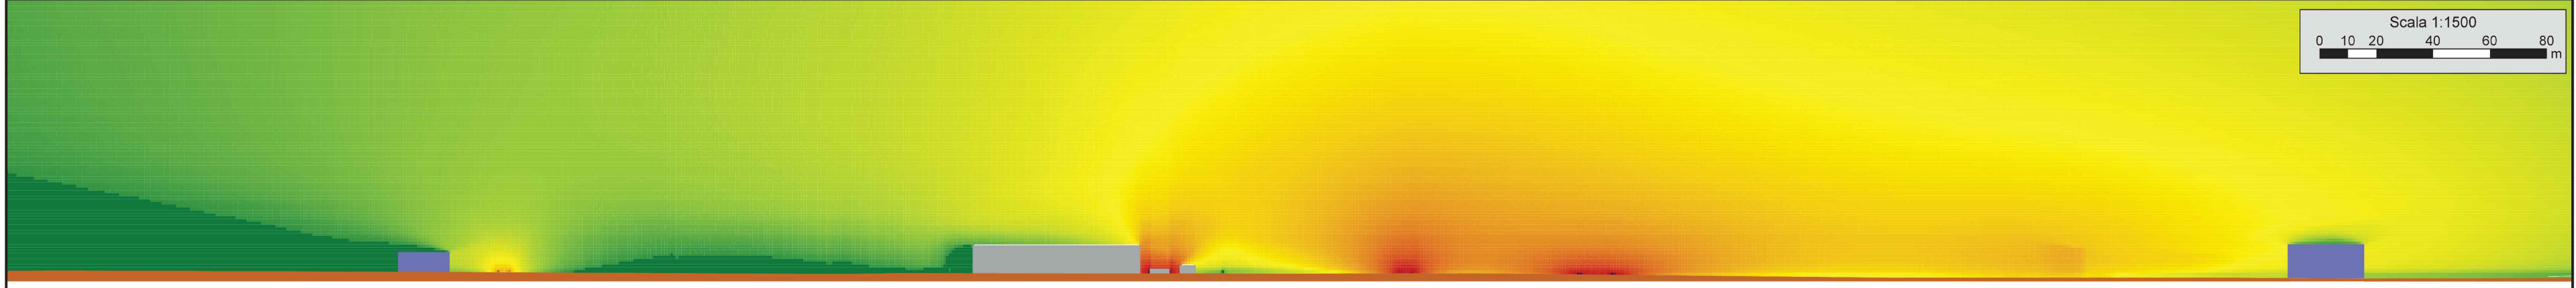

Sezione rumore verticale - SEZ B-B

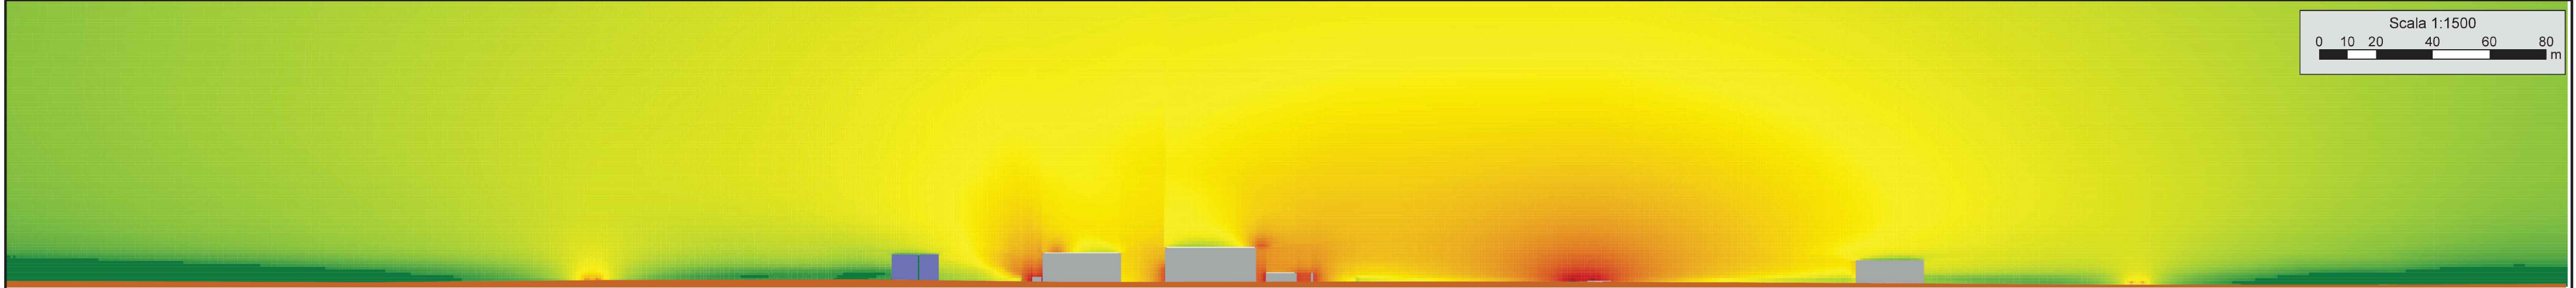

Sezione rumore verticale - SEZ C-C

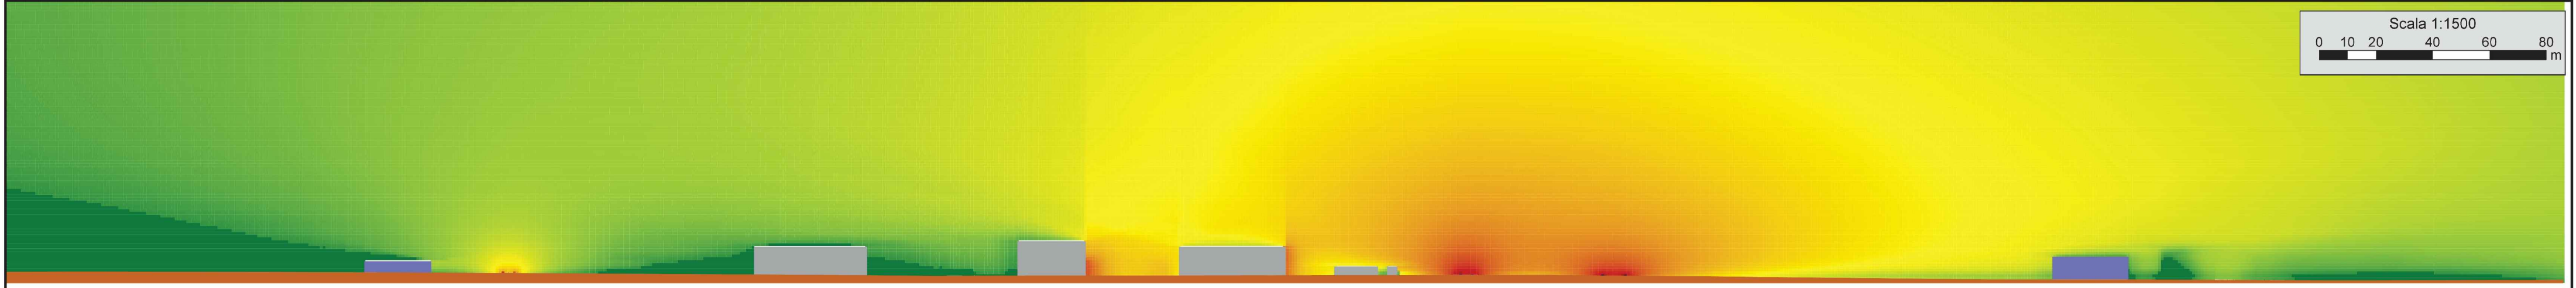

REGIONE CAMPANIA

PROVINCIA DI NAPOLI
COMUNE di MARIGLIANO

Autorizzazione Integrata Ambientale
ai sensi dell'articolo 29 del D.Lgs. 152/06 e ss. mm. ii.



Ri.Genera S.r.l.

Sede Legale: Via Montecassale, 18/21 - 20889 Polpenazze del Garda (BG)
Sede Operativa: Via Nuova del Bosco km 1,605 - 80054 Marigliano (NA)

IL RICHIEDENTE (timbro e firma)

IL TECNICO (timbro e firma)

Indice	Revisione / Revision / Modification	Data	Disegno



GRUPPO Group / Groupe	DISEGNI DI RIFERIMENTO N°: Reference drawing / Plans de référence	SCALA DISEGNO: Drawing Scale Echelle Dessin	1:1	
SA1	---	SCALA PLOTTAGGIO: Plot scale / Echelle de plot	1:200	
Allegato Z.6 - Planimetria mappa isofonometriche stato di progetto PR Notturmo		SOSTITUISCE IL NUM. Rappresen Number Remplaceas Nombre	----	
		DISEGNATO: Drawn by / Dessiné	20/10/2017	F.V.
		VERIFICATO: Checked by / Vérifié	23/10/2017	M.N.
		APPROVATO: Approved / Approuvé	25/10/2017	G.F.
COMMESSA: Job / Commande	LOCALITA': Locality / Localité	DISEGNO N° : Drawing N° / Dessin N°		Rev. Pagina / page
17.065	Marigliano (NA)	17.065.SA1.C-7.0		

E' vietata, senza la preventiva autorizzazione, riprodurre, copiare, rendere disponibile a terzi questo documento.
Without prior permission, the drawing can neither be copied nor disclosed to third persons.

DATA ELETTRONICO 25/10/2017