

PROVINCIA DI NAPOLI
COMUNE di MARIGLIANO

ai sensi dell'articolo 29 del D.Lgs. 152/06 e ss. mm. ii.



Sede Legale: Via Montecanale, 19/21 - 25080 Polpenazze del Garda (BS)
Sede Operativa : Via Buona del Bosco km 1,800 - 80034 Marigliano (NA)

 **ri.genera** s.r.l.
L'Amministratore




Indice	Revisione / Revision / Modification	Data	Disegno



SA1

■■■■

1:1

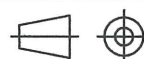

1:200


F.V.

M.N.

GF


17.065

Marigliano (NA)

Pagina / page

17.065.SA1.C-5.0

Mappa valori isofonometrici discretizzati

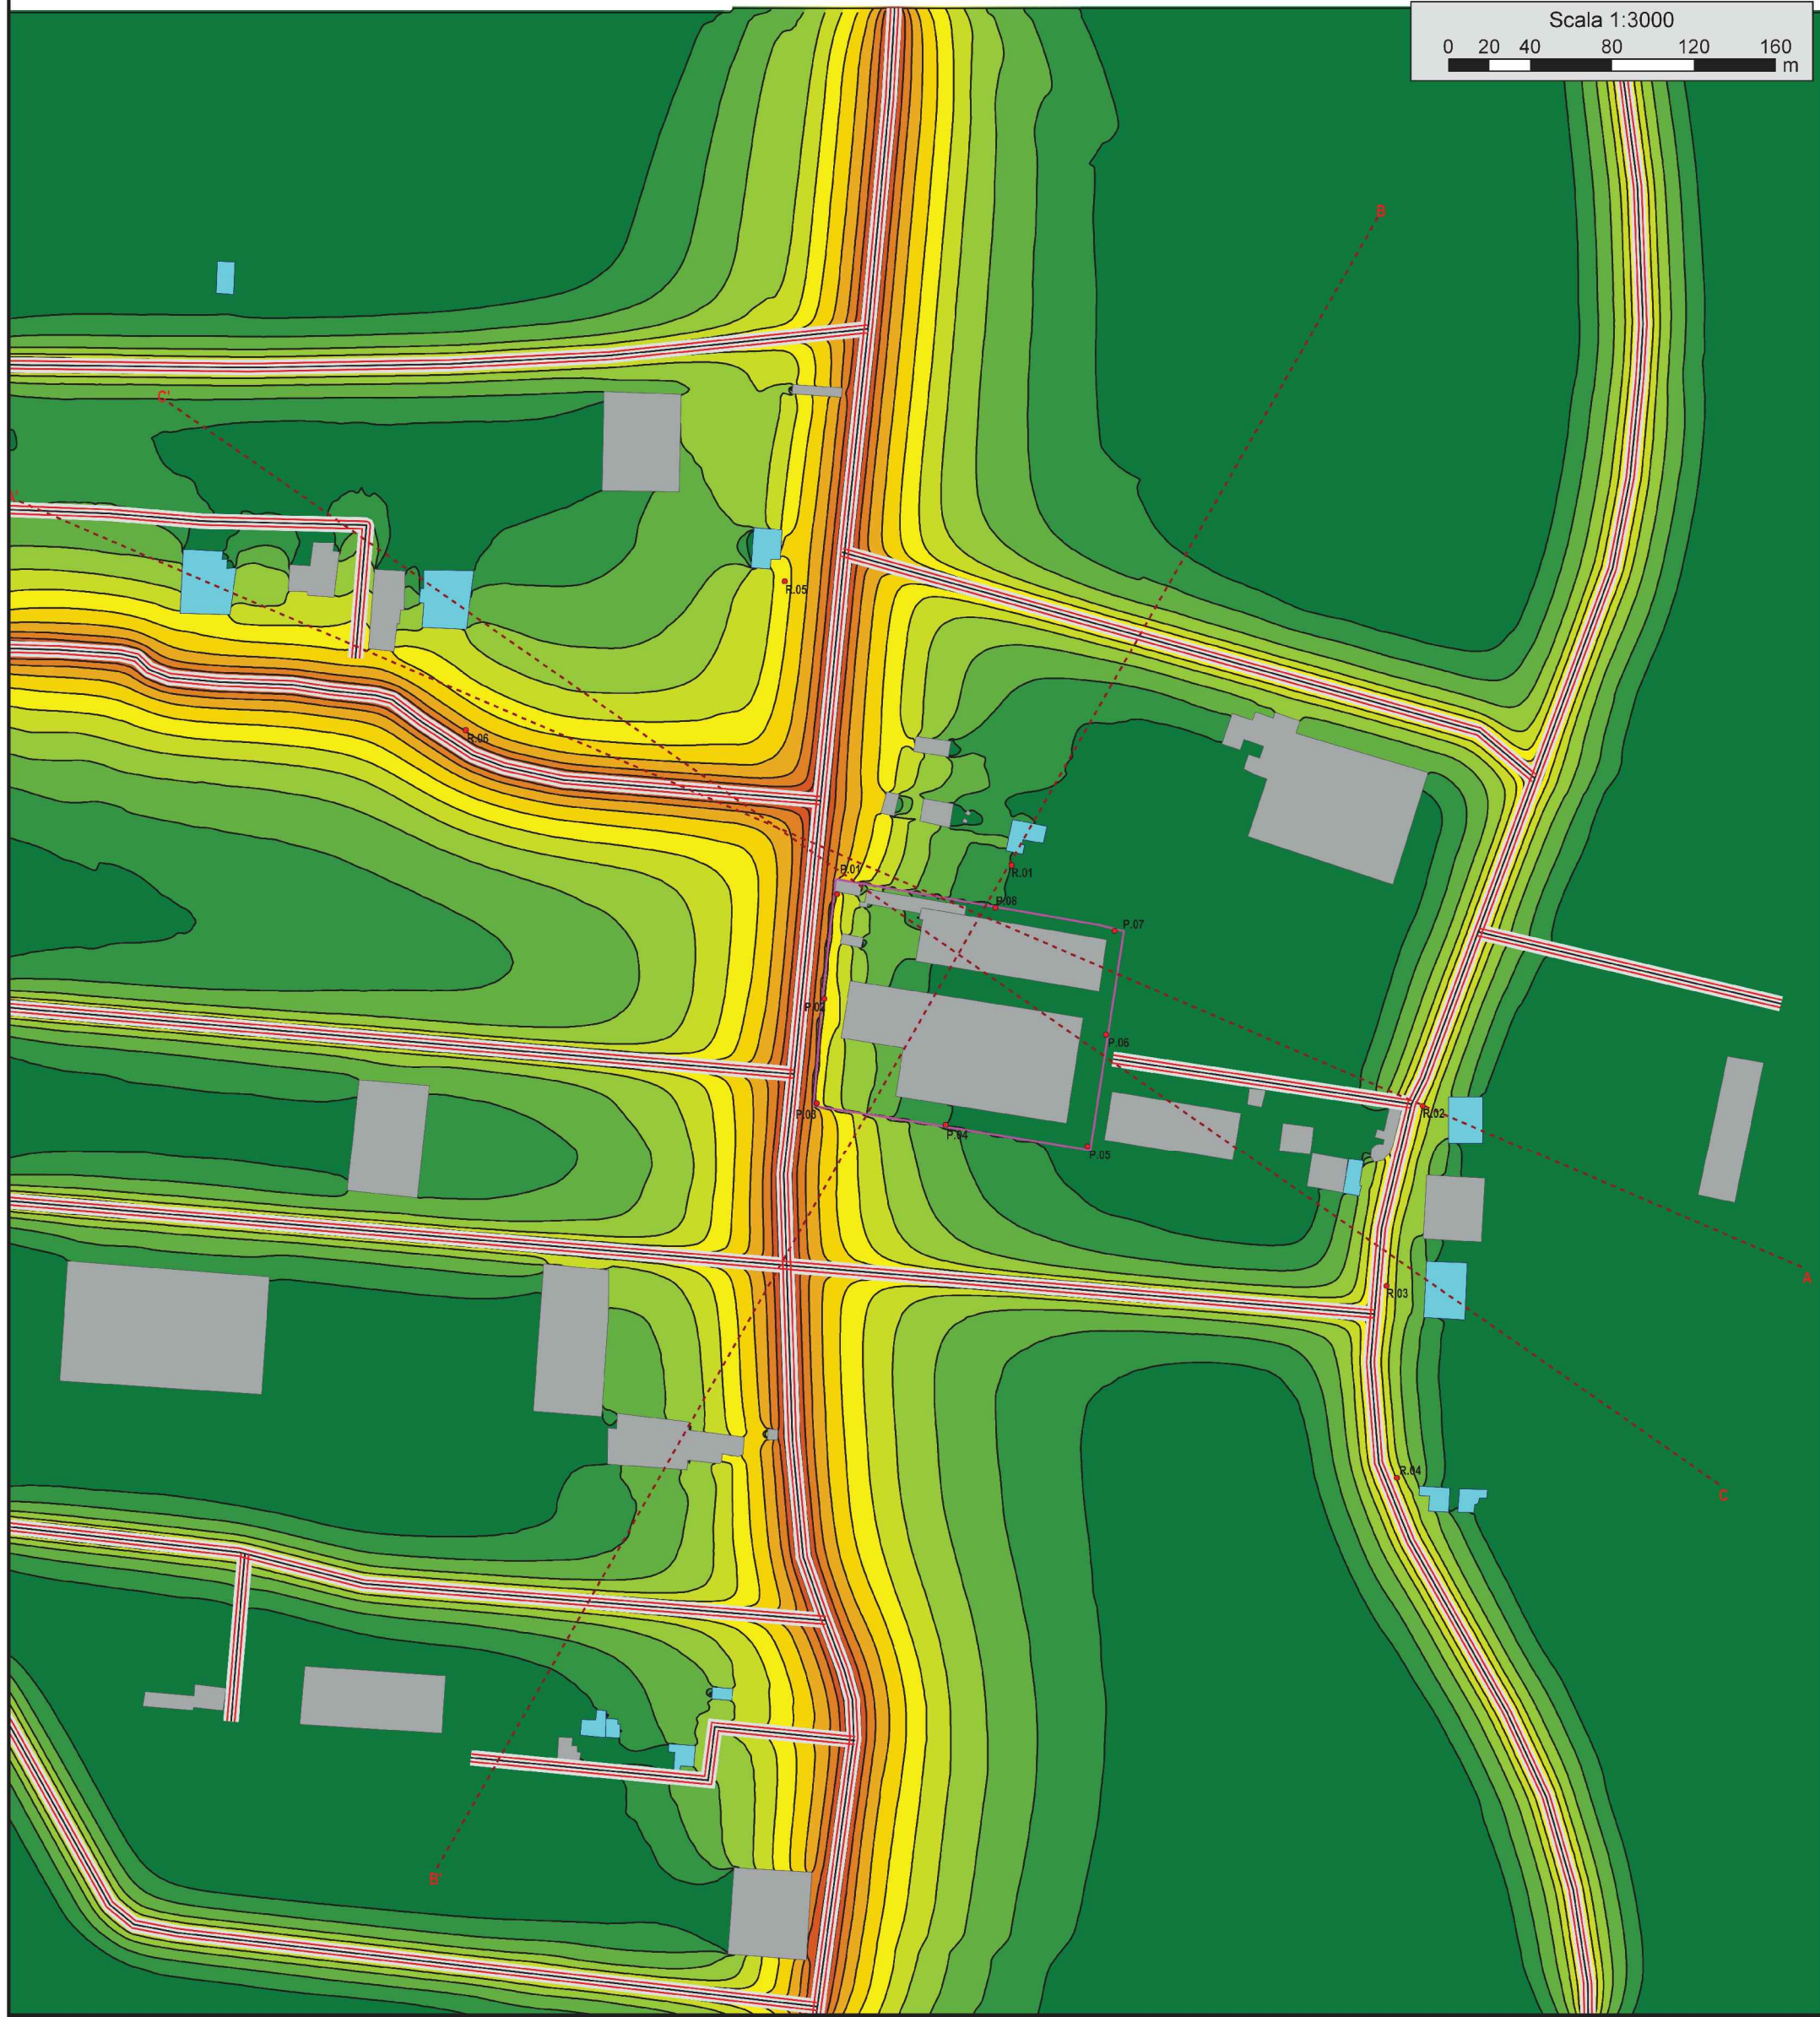

Mappa valori isofonometrici




Livello di rumore
Ln
in dB(A)

30 <	<= 30
33 <	<= 33
36 <	<= 36
39 <	<= 39
42 <	<= 42
45 <	<= 45
48 <	<= 48
51 <	<= 51
54 <	<= 54
57 <	<= 57
60 <	<= 60
63 <	<= 63
66 <	<= 66
69 <	<= 69


Segni e simboli

- Linea
- Area
- Asse strada
- Edificio
- Edificio industriale
- Punto di verifica
- Sezione verticale
- Sorgente punto
- Limiti / barriera
- Embedded facade sound
- Linea emissione
- Superficie
- Area calcolo rumore
- Pendenza terrapieno
- Piano superiore terrapieno


Sezione rumore verticale - SEZ A-A

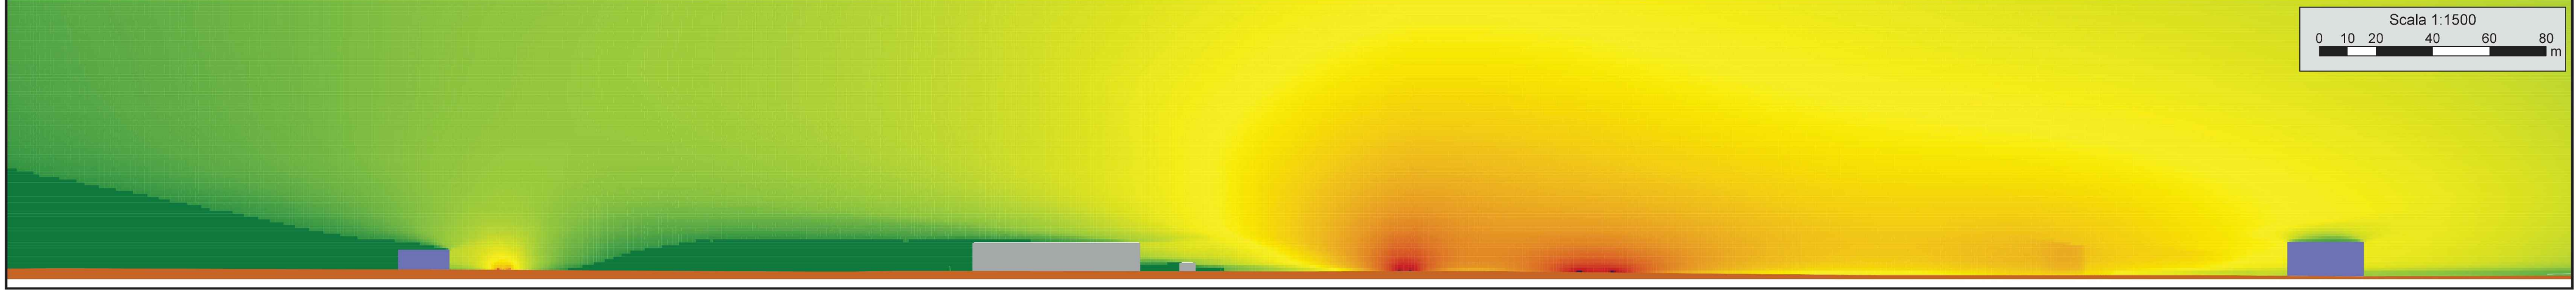

Sezione rumore verticale - SEZ B-B

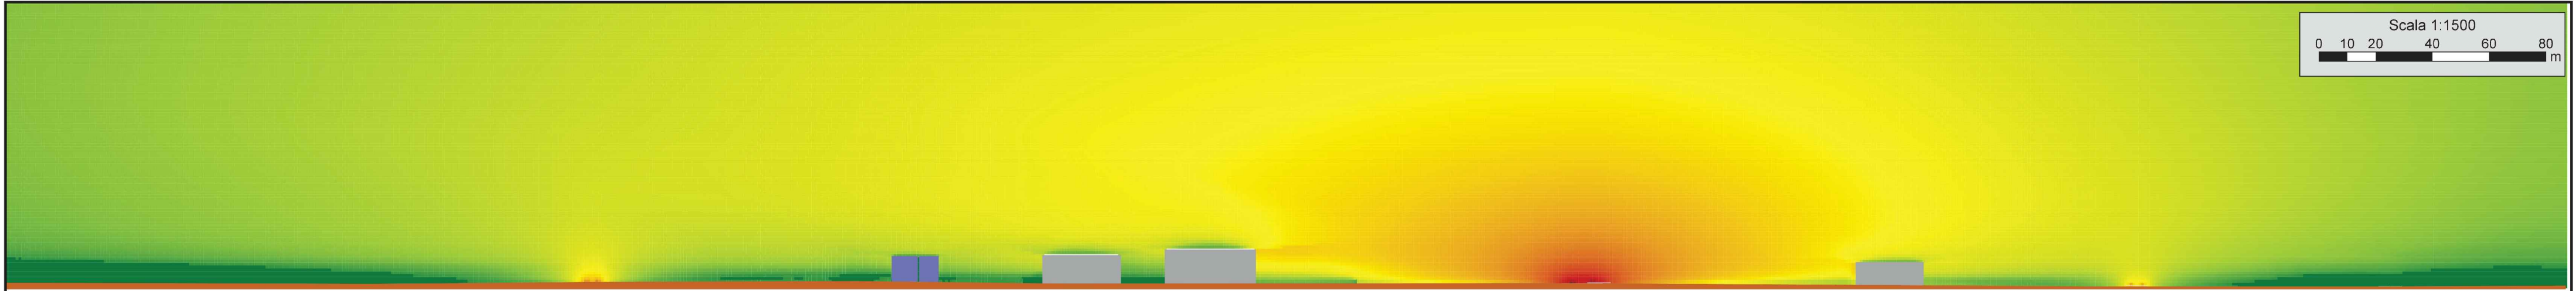

Sezione rumore verticale - SEZ C-C

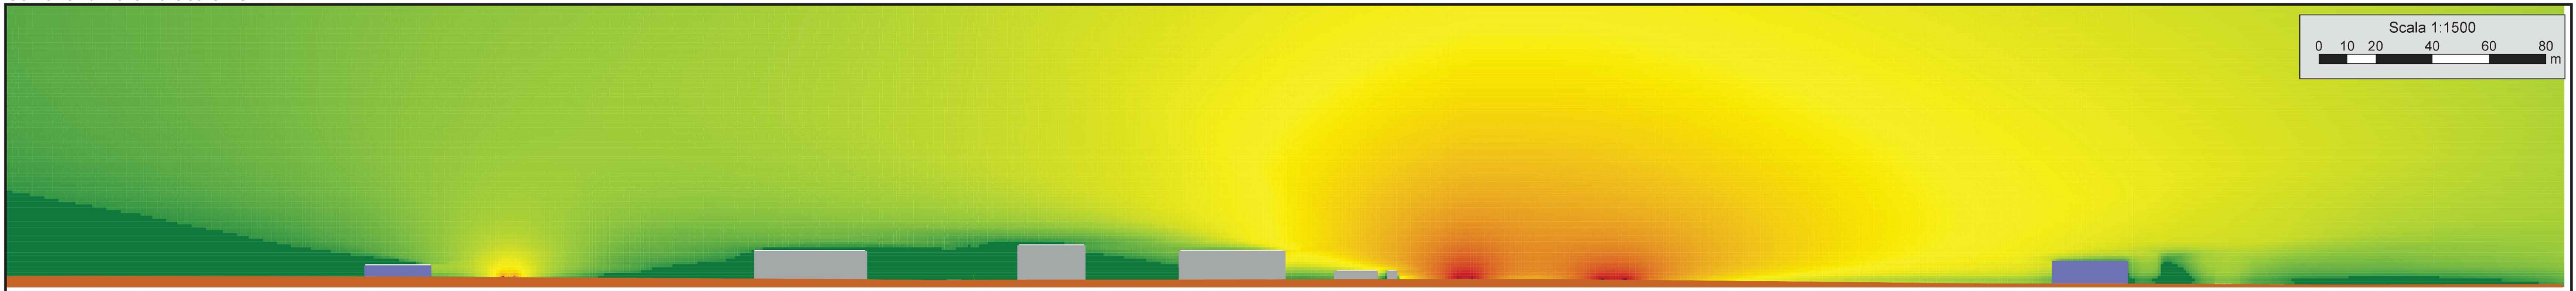

REGIONE CAMPANIA

PROVINCIA DI NAPOLI
COMUNE di MARIGLIANO

Autorizzazione Integrata Ambientale
ai sensi dell'articolo 29 del D.Lgs. 152/06 e ss. mm. ii.



Ri.Genera S.r.l.

Sede Legale: Via Montecassale, 18/21 - 80050 Polignano del Garda (BN)
Sede Operativa - Via Nuova del Grano km 1,889 - 80034 Marigliano (NA)

IL RICHIEDENTE (timbro e firma)

IL TECNICO (timbro e firma)

Indice	Revisione / Revision / Modification	Data	Disegno



GRUPPO Gruppo / Groupe	DISEGNI DI RIFERIMENTO N°: Reference drawing / Plans de référence	SCALA DISEGNO: Drawing Scale Echelle Dessin	1:1	
SA1	----	SCALA PLOTTAGGIO: Plot scale / Echelle de plot.	1:200	
Allegato Z.4 - Planimetria mappa isofonometriche valore residuo PR Notturmo		SOSTITUISCE IL NUM. Remplace le Numéro Remplace le Nombre	-----	
		DISEGNATO: Drawn by / Dessiné	20/02/2017	F.V.
		VERIFICATO: Checked by / Vérifié	23/02/2017	M.N.
		APPROVATO: Approved / Approuvé	25/02/2017	G.F.
COMMESSA: Job / Commande	LOCALITA': Locality / Localité	DISEGNO N° : Drawing N° / Dessin N°	Rev	Page / page
17.065	Marigliano (NA)	17.065.SA1.C-5.0		

E' vietato, senza la preventiva autorizzazione, riprodurre, copiare, rendere disponibile a terzi questo documento.
Without our previous authorization this drawing can neither be copied nor disclosed to third persons.

DATA di PLOTTAGGIO: 26/02/2017