

REGIONE CAMPANIA

PROVINCIA DI NAPOLI COMUNE di MARIGLIANO

Autorizzazione Integrata Ambientale

ai sensi dell'articolo 29 del D.Lgs. 152/06 e ss. mm. ii.



Ri.Genera S.r.l.

Sede Legale: Via Montecanale, 19/21 - 25080 Polpenazze del Garda (BS)
Sede Operativa : Via Nuona del Bosco km 1,800 - 80034 Marigliano (NA)

IL RICHIEDENTE (timbro e firma)

ri.genera s.r.l.
L'Amministratore

IL TECNICO (timbro e firma)

INGEGNERE DELLA PROV. DI FERRARA
N° 5566
SET. 10/01/2017
ORDINE DEI GEOMETRI E INGEGNERI DELLA PROV. DI POTENZA

Indice	Revisione / Revision / Modification	Data	Disegno




ISO 9001
BUREAU VERITAS
Certification



GRUPPO Group / Groupe SA1	DISEGNI DI RIFERIMENTO N°: Reference drawing / Plans de référence -----	SCALA DISEGNO: Drawing Scale Echelle Dessin	1:1	
		SCALA PLOTTAGGIO: Plot scale / Echelle de plot.	1:200	
Allegato Z.3 - Planimetria mappa isofonometriche valore residuo PR Diurno		SOSTITUISCE IL NUM. Replaces Number Remplaces Nombre	-----	
		DISEGNATO: Drawn by / Dessiné	20/10/2017	F.V.
		VERIFICATO: Checked by / Vérifié	23/10/2017	M.N.
		APPROVATO: Approved / Approuvé	25/10/2017	G.F.
COMMESSA: Job / Commande 17.065	LOCALITA': Locality / Localité Marigliano (NA)	DISEGNO N° : Drawing N° / Dessin N° 17.065.SA1.C-4.0		Rev. Pagina / page


Mappa valori isofonometrici discretizzati

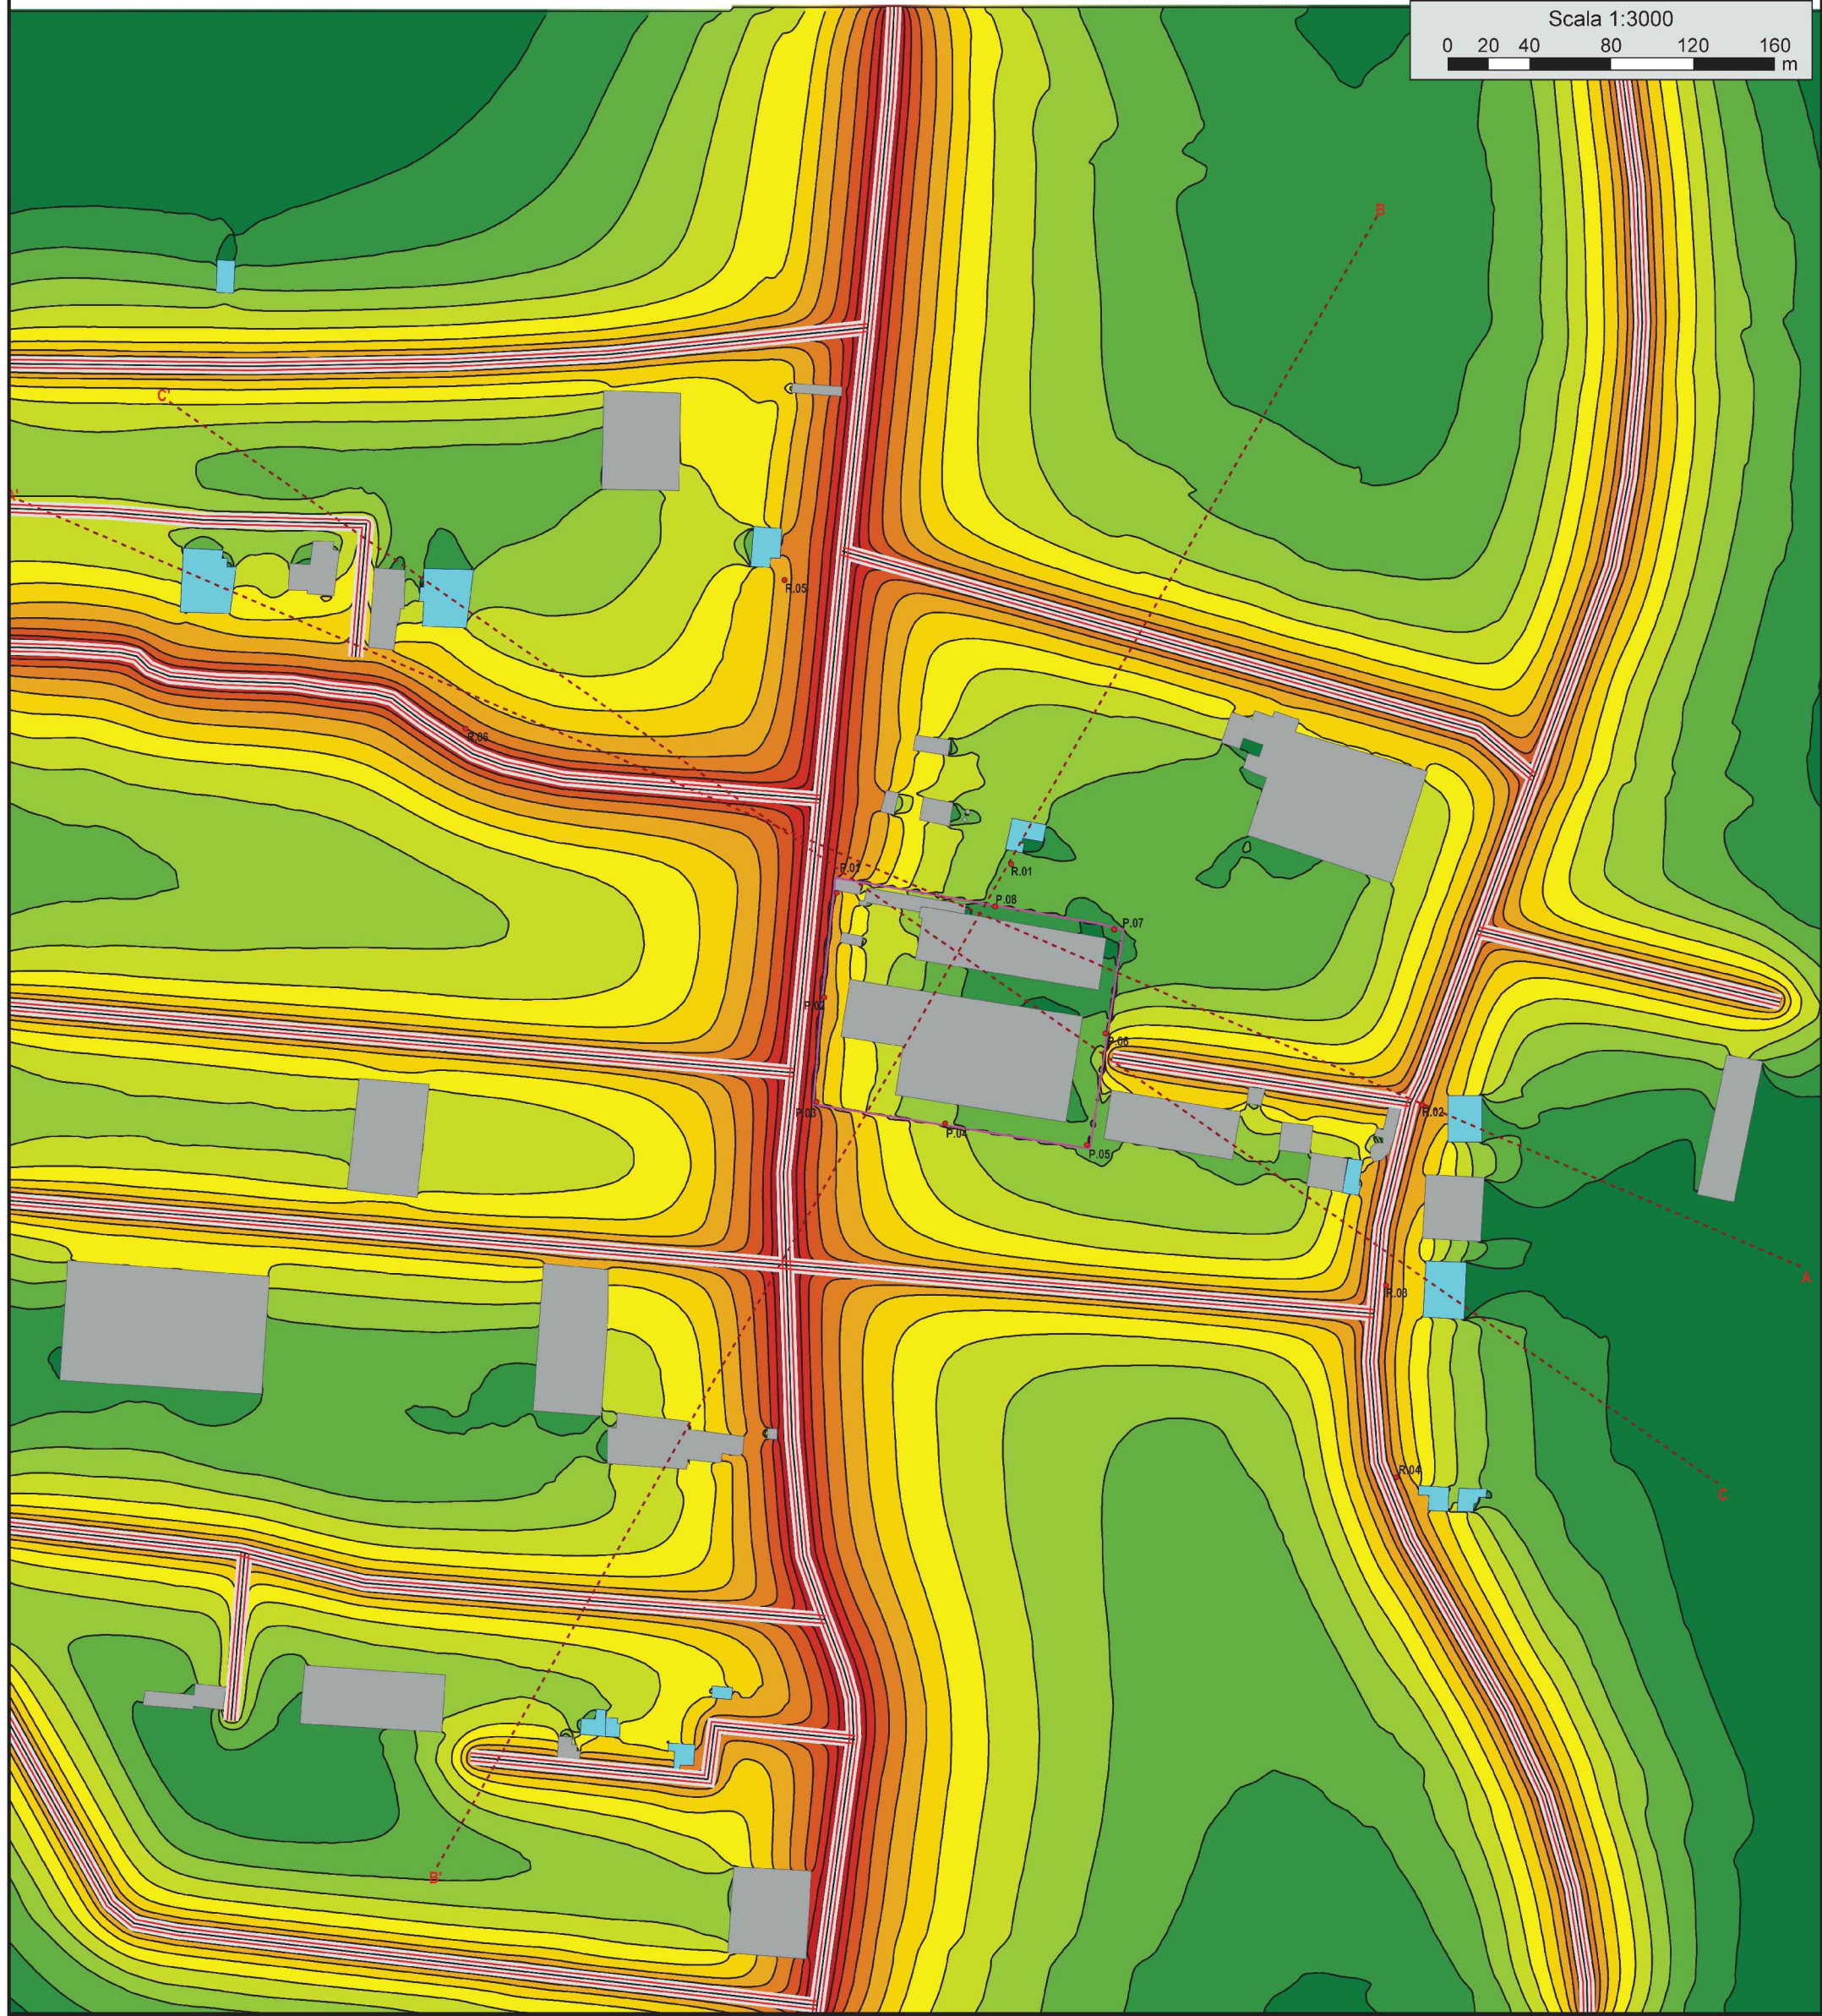

Mappa valori isofonometrici




Livello di rumore
Lg
in dB(A)

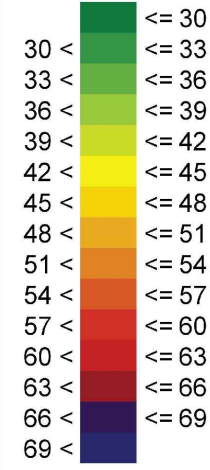


Segni e simboli

- Linea
- Area
- Asse strada
- Edificio
- Edificio industriale
- Punto di verifica
- Sezione verticale
- Sorgente punto
- Limiti / barriera
- Embedded facade sound
- Linea emissione
- Superficie
- Area calcolo rumore
- Pendenza terrapieno
- Piano superiore terrapieno


Sezione rumore verticale - SEZ A-A

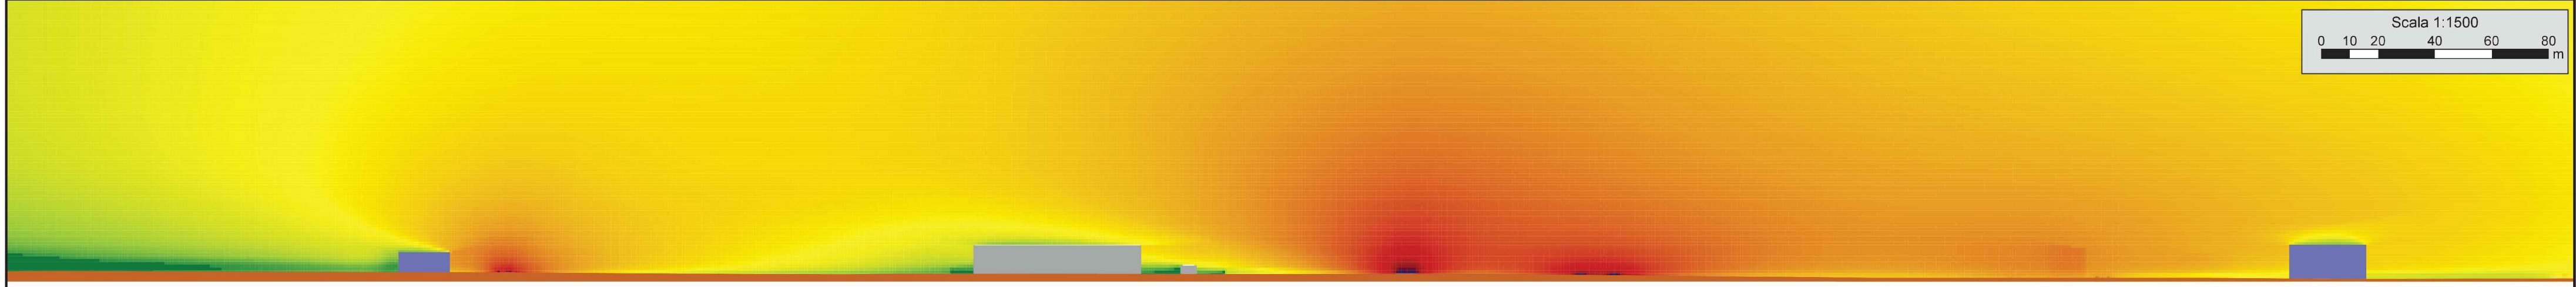

Sezione rumore verticale - SEZ B-B

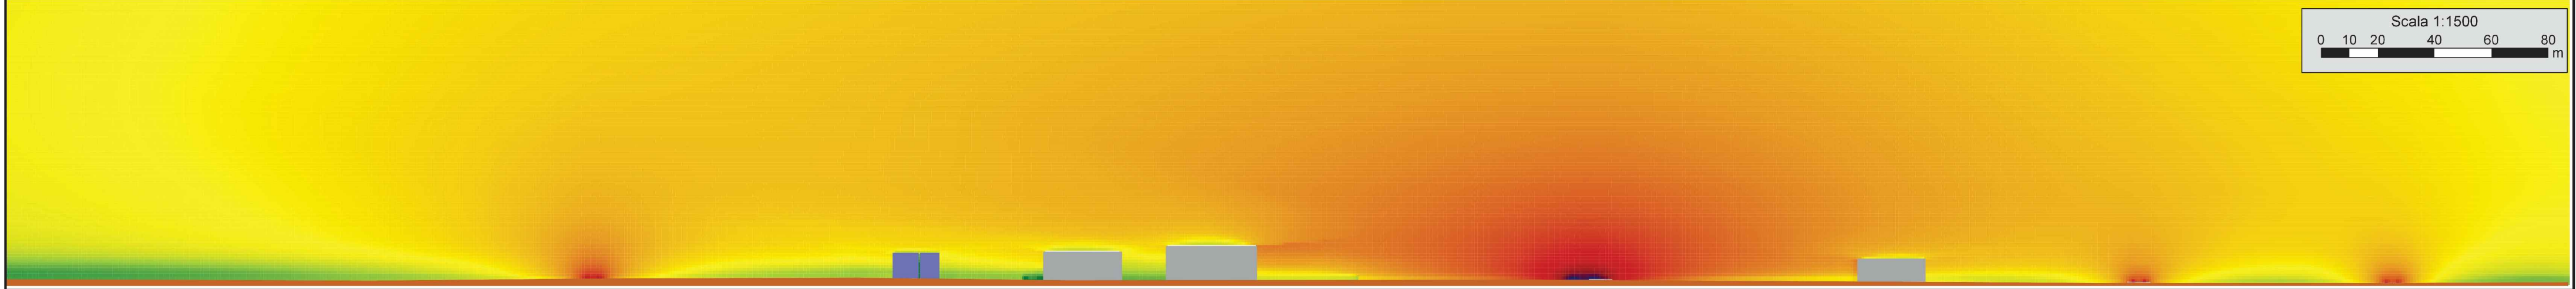

Sezione rumore verticale - SEZ C-C

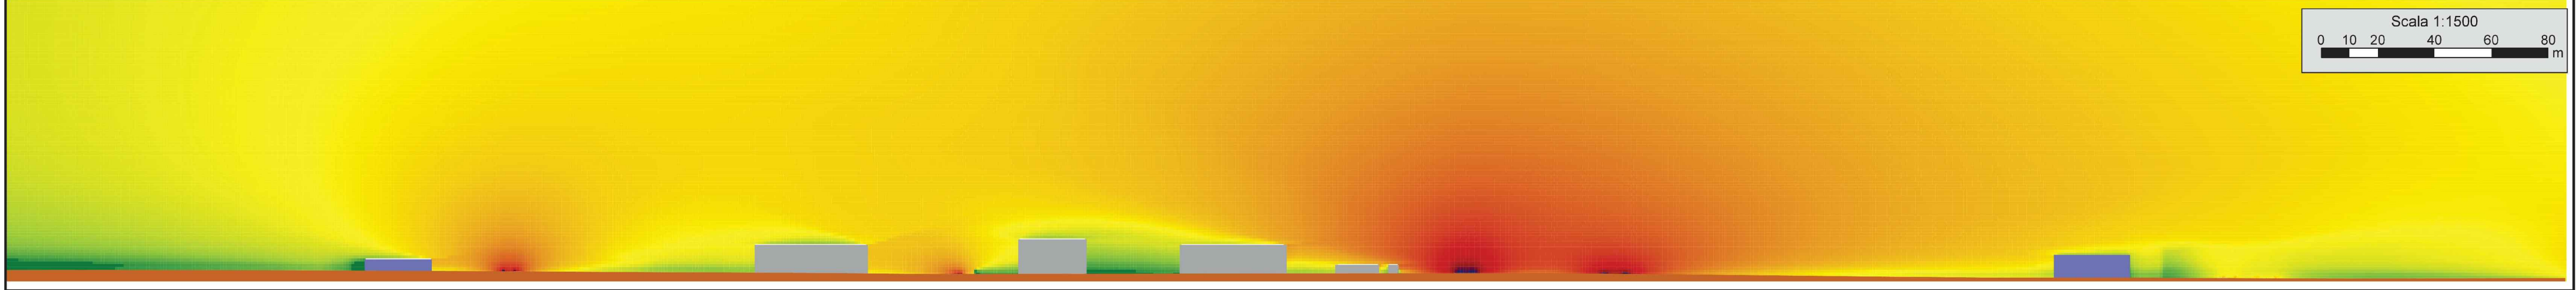

REGIONE CAMPANIA

PROVINCIA DI NAPOLI
COMUNE di MARIGLIANO

Autorizzazione Integrata Ambientale
ai sensi dell'articolo 29 del D.Lgs. 152/06 e ss. mm. ii.



Ri.Genera S.r.l.

Sede Legale: Via Montecassale, 18/21 - 20089 Polpenazze del Garda (BS)
Sede Operativa: Via Nuova del Bosco km. 1,805 - 80024 Marigliano (NA)

IL RICHIEDENTE (timbro e firma)

IL TECNICO (timbro e firma)

Indice	Revisione / Revision / Modification	Data	Disegno



GRUPPO Group / Groupe SA1	DISEGNI DI RIFERIMENTO N°: Reference Drawing / Plans de référence -----	SCALA DISEGNO: Drawing Scale Echelle Dessin 1:1	
		SCALA PLOTTAGGIO: Plot scale / Echelle de plot -----	1:200
Allegato Z.3 - Planimetria mappa isofonometriche valore residuo PR Diurno		SOSTITUISCE IL NUM. Replace Number Remplacer le numéro -----	-----
		DISEGNATO: Drawn by / Dessiné 20/10/2017	F.V.
		VERIFICATO: Checked by / Vérifié 23/10/2017	M.N.
		APPROVATO: Approved / Approuvé 25/10/2017	G.F.
COMMESSA: Job / Commande 17.065	LOCALITA': Locality / Localité Marigliano (NA)	DISEGNO N° : Drawing N° / Dessin N° 17.065.SA1.C-4.0	Rev. Pagina / page 1 AT

E' vietato, senza la preventiva autorizzazione riprodurre, copiare, rendere disponibile a terzi questo documento.
Without our previous authorization the drawing can neither be copied nor disclosed to third persons.