

# REGIONE CAMPANIA

## PROVINCIA DI NAPOLI COMUNE di MARIGLIANO

### Autorizzazione Integrata Ambientale

ai sensi dell'articolo 29 del D.Lgs. 152/06 e ss. mm. ii.



**Ri.Genera S.r.l.**

Sede Legale: Via Montecanale, 19/21 - 25080 Polpenazze del Garda (BS)  
Sede Operativa : Via Nuova del Bosco km 1,800 - 80034 Marigliano (NA)


IL RICHIEDENTE (timbro e firma)



IL TECNICO (timbro e firma)



| Indice | Revisione / Revision / Modification | Data | Disegno |
|--------|-------------------------------------|------|---------|
|        |                                     |      |         |
|        |                                     |      |         |
|        |                                     |      |         |
|        |                                     |      |         |

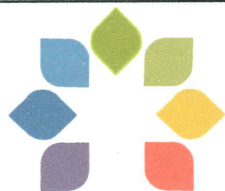

|   |   |  |            |                       |
|---|---|--|------------|-----------------------|
| GRUPPO<br>Group / Groupe<br><br><b>SA1</b>                                      | DISEGNI DI RIFERIMENTO N°:<br>Reference drawing / Plans de référence<br><br>----- | SCALA DISEGNO:<br>Drawing Scale<br>Echelle Dessin                  | 1:1        |                       |
|   |   | SCALA PLOTTAGGIO:<br>Plot scale / Echelle de plot.                 | 1:200      |                       |
| Allegato Z.7 - Planimetria mappa isofonometriche valore differenziale PR Diurno |   | SOSTITUISCE IL NUM.<br>Replaces Number<br>Remplace Nombre          | -----      |                       |
|   |   | DISEGNATO:<br>Drawn by / Dessiné                                   | 20/10/2017 | F.V.                  |
|   |   | VERIFICATO:<br>Checked by / Vérifié                                | 23/10/2017 | M.N.                  |
|   |   | APPROVATO:<br>Approved / Approuvé                                  | 25/10/2017 | G.F.                  |
| COMMESSA:<br>Job / Commande<br><br>17.065                                       | LOCALITA':<br>Locality / Localité<br><br>Marigliano (NA)                          | DISEGNO N° : Drawing N° / Dessin N°<br><br><b>17.065.SA1.C-8.0</b> |            | Rev.    Pagina / page |

Mappa valori isofonometrici discretizzati



Mappa valori isofonometrici



Livello di rumore  
Lg  
in dB(A)

|        |   |      |
|--------|---|------|
| 5,0 <  | ≤ | 5,0  |
| 6,0 <  | ≤ | 6,0  |
| 7,0 <  | ≤ | 7,0  |
| 8,0 <  | ≤ | 8,0  |
| 9,0 <  | ≤ | 9,0  |
| 10,0 < | ≤ | 10,0 |
| 11,0 < | ≤ | 11,0 |
| 12,0 < | ≤ | 12,0 |
| 13,0 < | ≤ | 13,0 |
| 14,0 < | ≤ | 14,0 |
| 15,0 < | ≤ | 15,0 |
| 16,0 < | ≤ | 16,0 |
| 17,0 < | ≤ | 17,0 |
| 18,0 < | ≤ | 18,0 |


Segni e simboli

- Linea
- Area
- Asse strada
- Edificio
- Edificio industriale
- Punto di verifica
- Sezione verticale
- Sorgente punto
- Limiti / barriera
- Embedded facade sour
- Linea emissione
- Superficie
- Area calcolo rumore
- Pendenza terrapieno
- Piano superiore terrapie
- Point source on roof
- Facade as source
- Roof as source


Sezione rumore verticale - SEZ A-A



Sezione rumore verticale - SEZ B-B

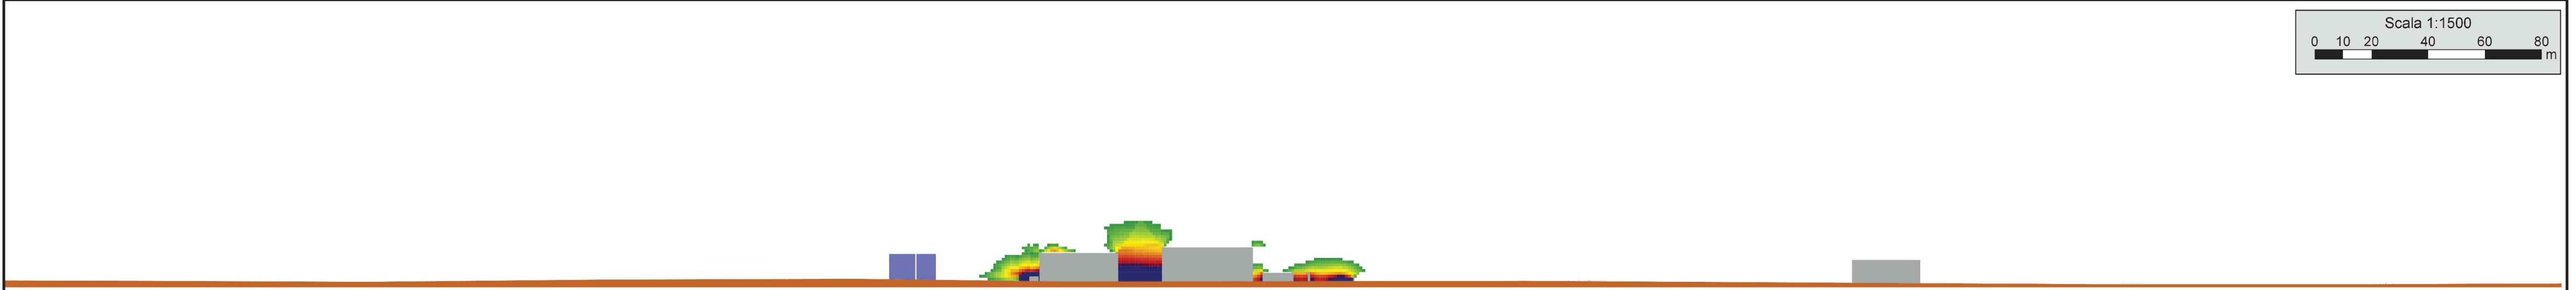

Sezione rumore verticale - SEZ C-C

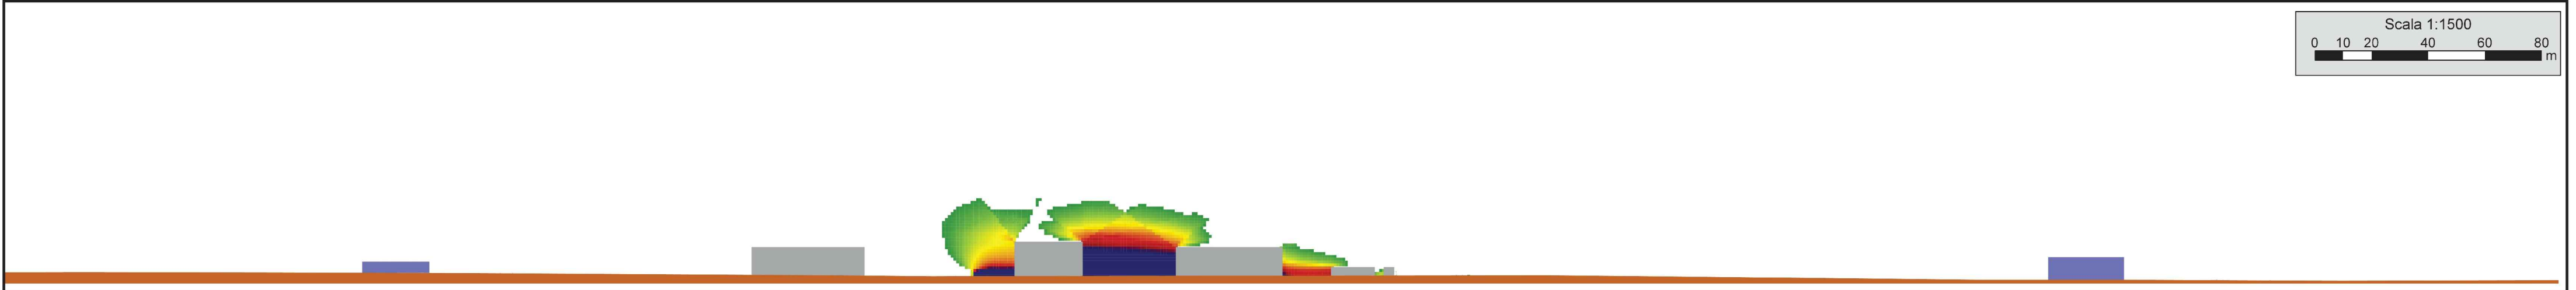

# REGIONE CAMPANIA

## PROVINCIA DI NAPOLI COMUNE di MARIGLIANO

Autorizzazione Integrata Ambientale  
ai sensi dell'articolo 29 del D.Lgs. 152/06 e ss. mm. ii.



Ri.Genera S.r.l.

Sede Legale: Via Montecassale, 19/21 - 25089 Polpenazze del Garda (BS)  
Sede Operativa: Via Nuova del Bracco km 1,800 - 80034 Marigliano (NA)

IL RICHIEDENTE (timbro e firma)

IL TECNICO (timbro e firma)

| Indice | Revisione / Revision / Modification | Data | Disegno |
|--------|-------------------------------------|------|---------|
|        |                                     |      |         |
|        |                                     |      |         |
|        |                                     |      |         |



|   |   |  |            |               |
|---|---|--|------------|---------------|
| GRUPPO<br>Group / Groupe  | DISEGNI DI RIFERIMENTO N°:<br>Drawing / Dessin / Plans de référence | SCALA DISEGNO:<br>Drawing Scale<br>Echelle Dessin          | 1:1        |               |
| SA1   | ---   | SCALA PLOTTAGGIO:<br>Plot scale / Echelle de plot          | 1:200      |               |
| Allegato Z.7 - Planimetria mappa isofonometriche valore differenziale PR Diurno |   | SOSTITUISCE IL NUM.<br>Riprises Number<br>Remplaces Nombre | ----       |               |
|   |   | DISEGNATO:<br>Drawn by / Dessiné                           | 20/10/2017 | F.V.          |
|   |   | VERIFICATO:<br>Checked by / Vérifié                        | 23/10/2017 | M.N.          |
|   |   | APPROVATO:<br>Approved / Approuvé                          | 25/10/2017 | G.F.          |
| COMMESSA:<br>Job / Commande   | LOCALITA':<br>Locality / Localité                                   | DISEGNO N°: Drawing N° / Dessin N°                         | Rev.       | Pagina / page |
| 17.065  | Marigliano (NA)   | 17.065.SA1.C-8.0   |            |               |

E' vietato, senza la preventiva autorizzazione, riprodurre, copiare, rendere disponibile a terzi questo documento.  
Without our previous authorization this drawing can neither be copied nor disclosed to third persons.

DATA DI PLOTTAGGIO: 25/10/2017