


**SCOTICO AREE VERGINI** **SCALA 1:1000**



**VEDUTA D'INSIEME STATO DI FATTO**

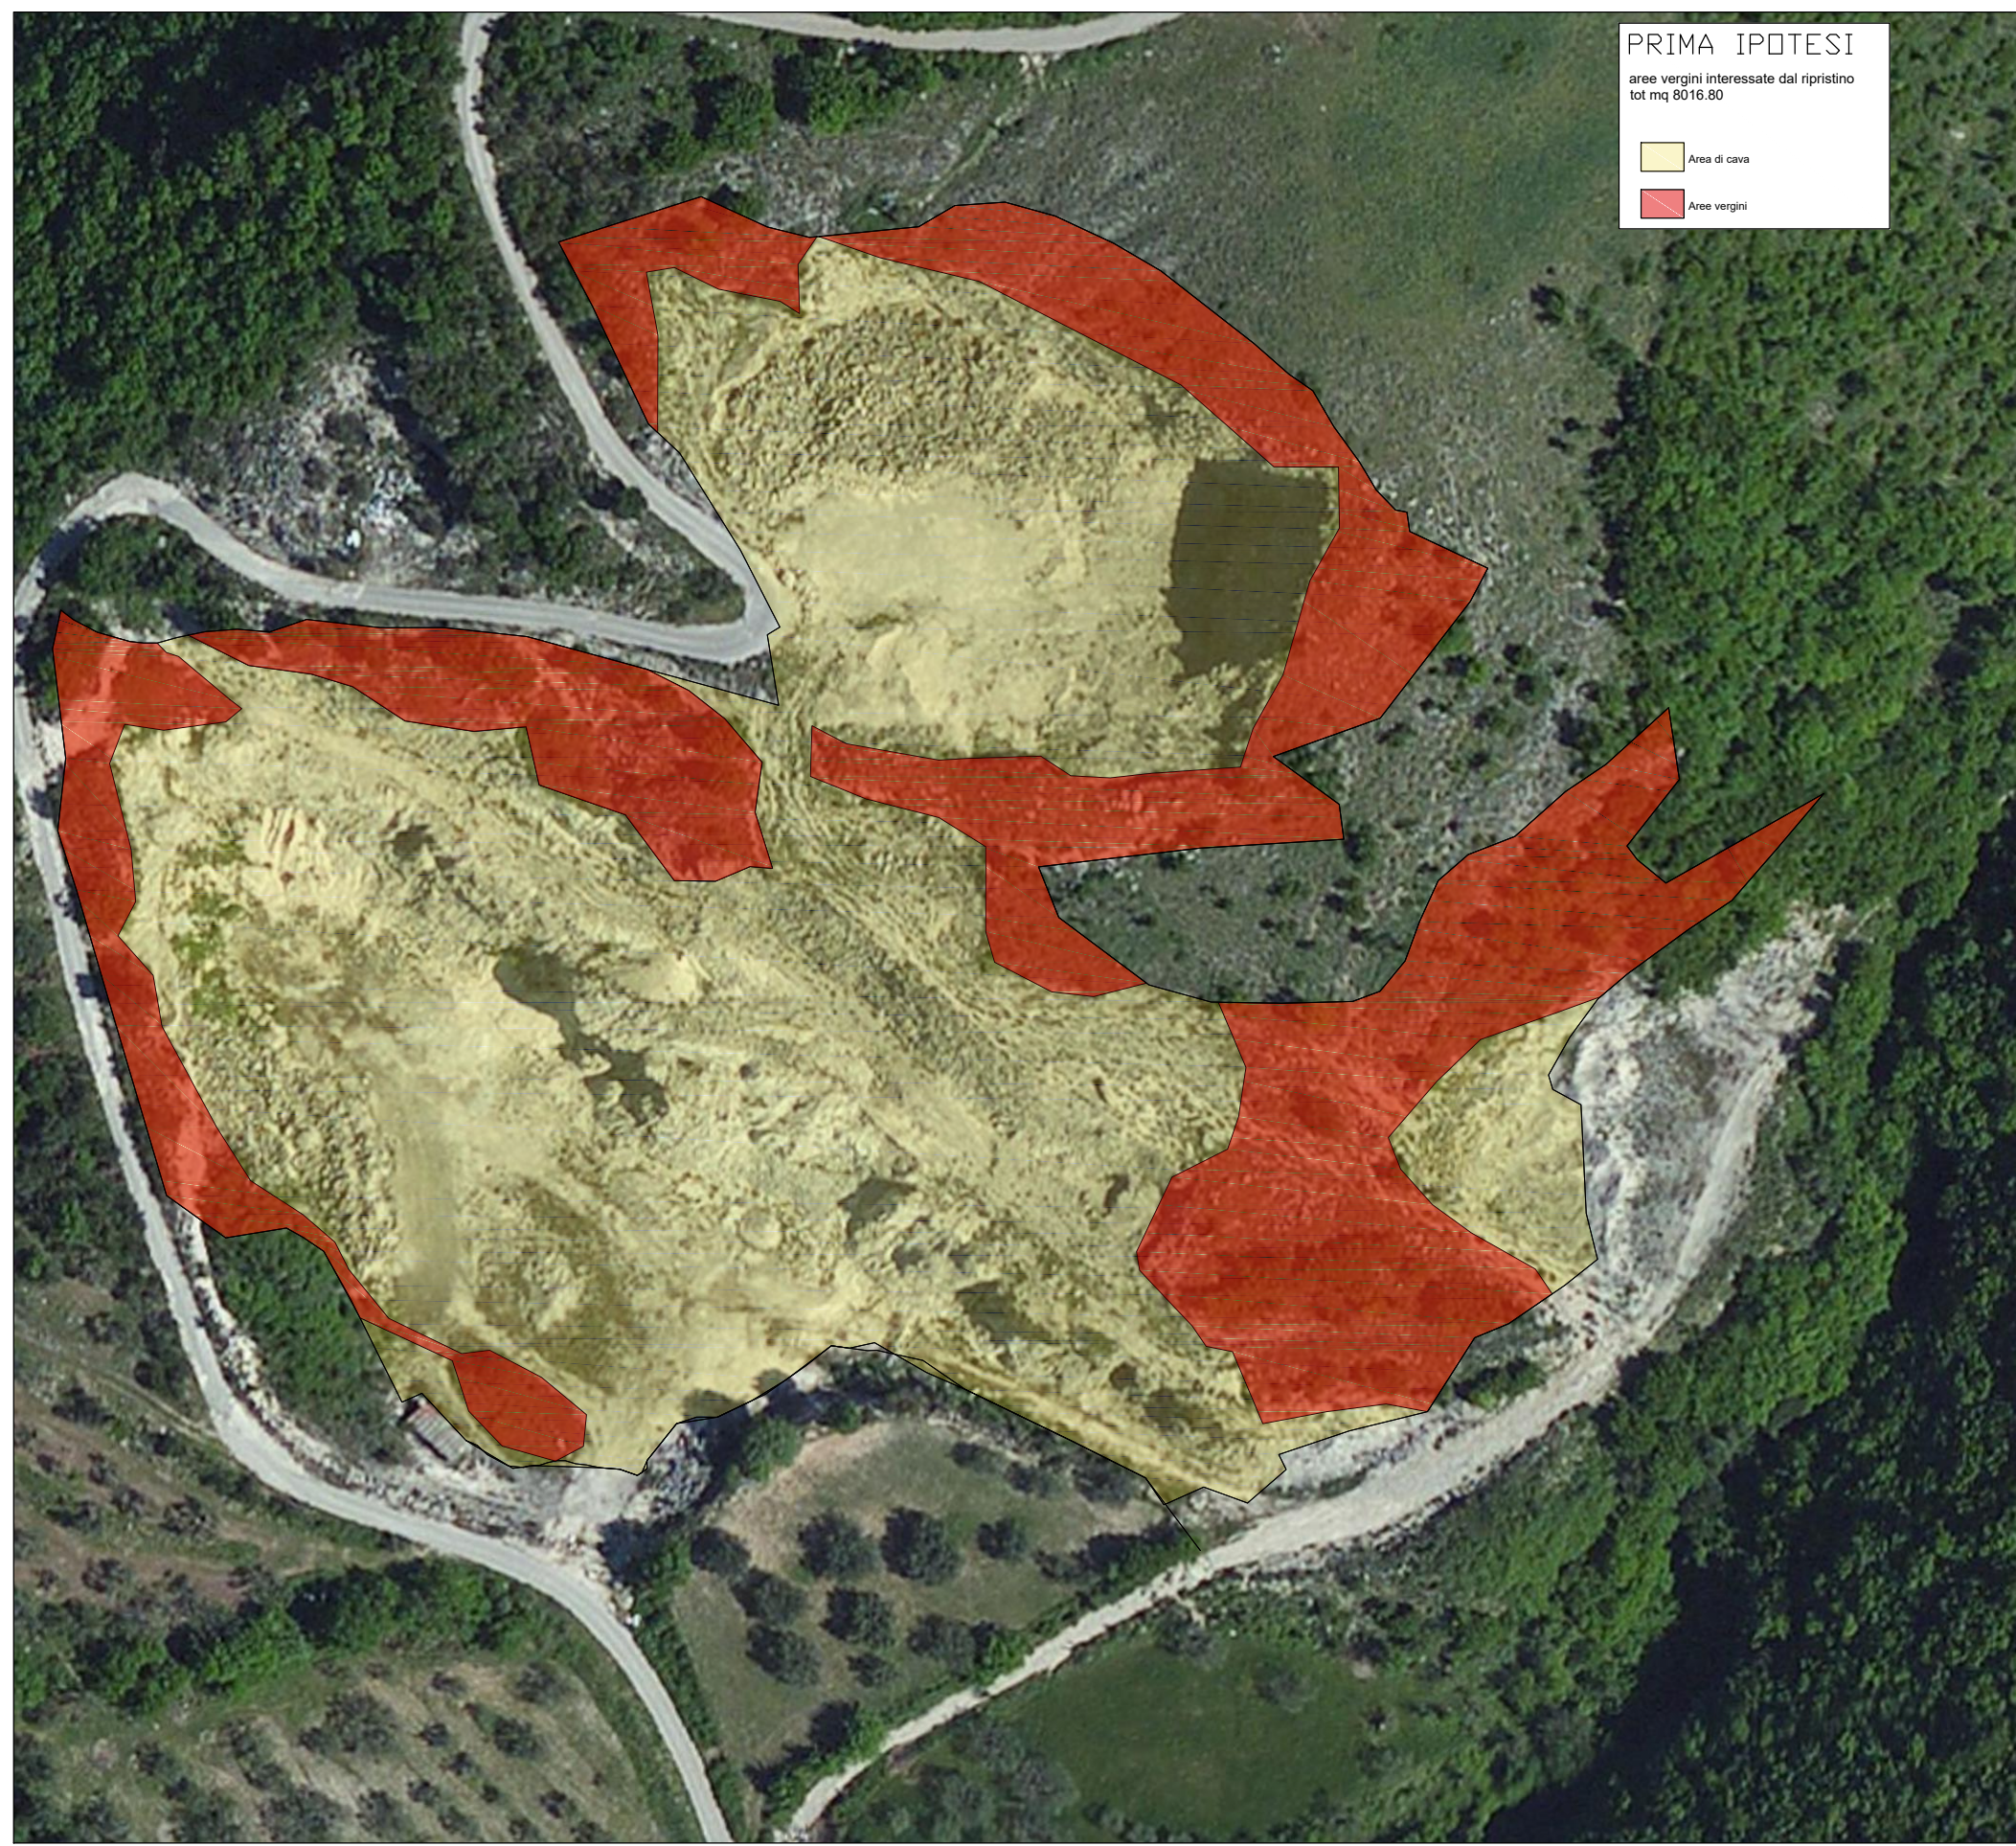

**Progetto Esecutivo**

**Regione Campania**  
provincia di benevento  
**comune di Sant'Agata dei Goti**

**Izzo Augusto**  
nato il 03/05/1942 Montesarchio (bn)  
residente: via san martino n° 26, comune di Montesarchio (bn)

**PROGETTO RECUPERO AMBIENTALE  
CAVA CALCAREA**  
L.R. n. 54/85 e L.R. n. 17/95 - PRAE

**Località: PIETRACOTTA**  
Comune di: **Sant'Agata de' Goti**

**PLANIMETRIA STATO DI FATTO, SCOTICO AREE  
VERGINI, CATASTALE E DOCUMENTAZIONE  
FOTOGRAFICA**

**VI-02**

il committente  
(Izzo Augusto)

varie

maggio 2016

**Gruppo di progettazione**  
**GEODES**  
Studio Associato di Geologia  
C.so Montebello 42 Anzio (RM)  
Dr. Domenico PALMI

**Go @ system srl**  
Sede legale: Benevento, 35 - 82016 Montesarchio (BN)  
Sede operativa: via aspra, 141 - 82010 Roccamandolfina (BN)  
aperta ufficio: Benevento

Dott. Arch. Maria Laura STEFANIZZI  
Invi. Ordine degli Ingegneri Pubblici e Civilistici  
Provincia di Benevento n. 591

Dott. for. Saverio BASILE  
Invi. Ordine dei Chir. Agronomi e Dottori Forestali  
Provincia di Benevento n. 510

Dott. Ing. Salvatore PRINCIPE  
Invi. Ordine degli Ingegneri (pro. 261) n. 4013

