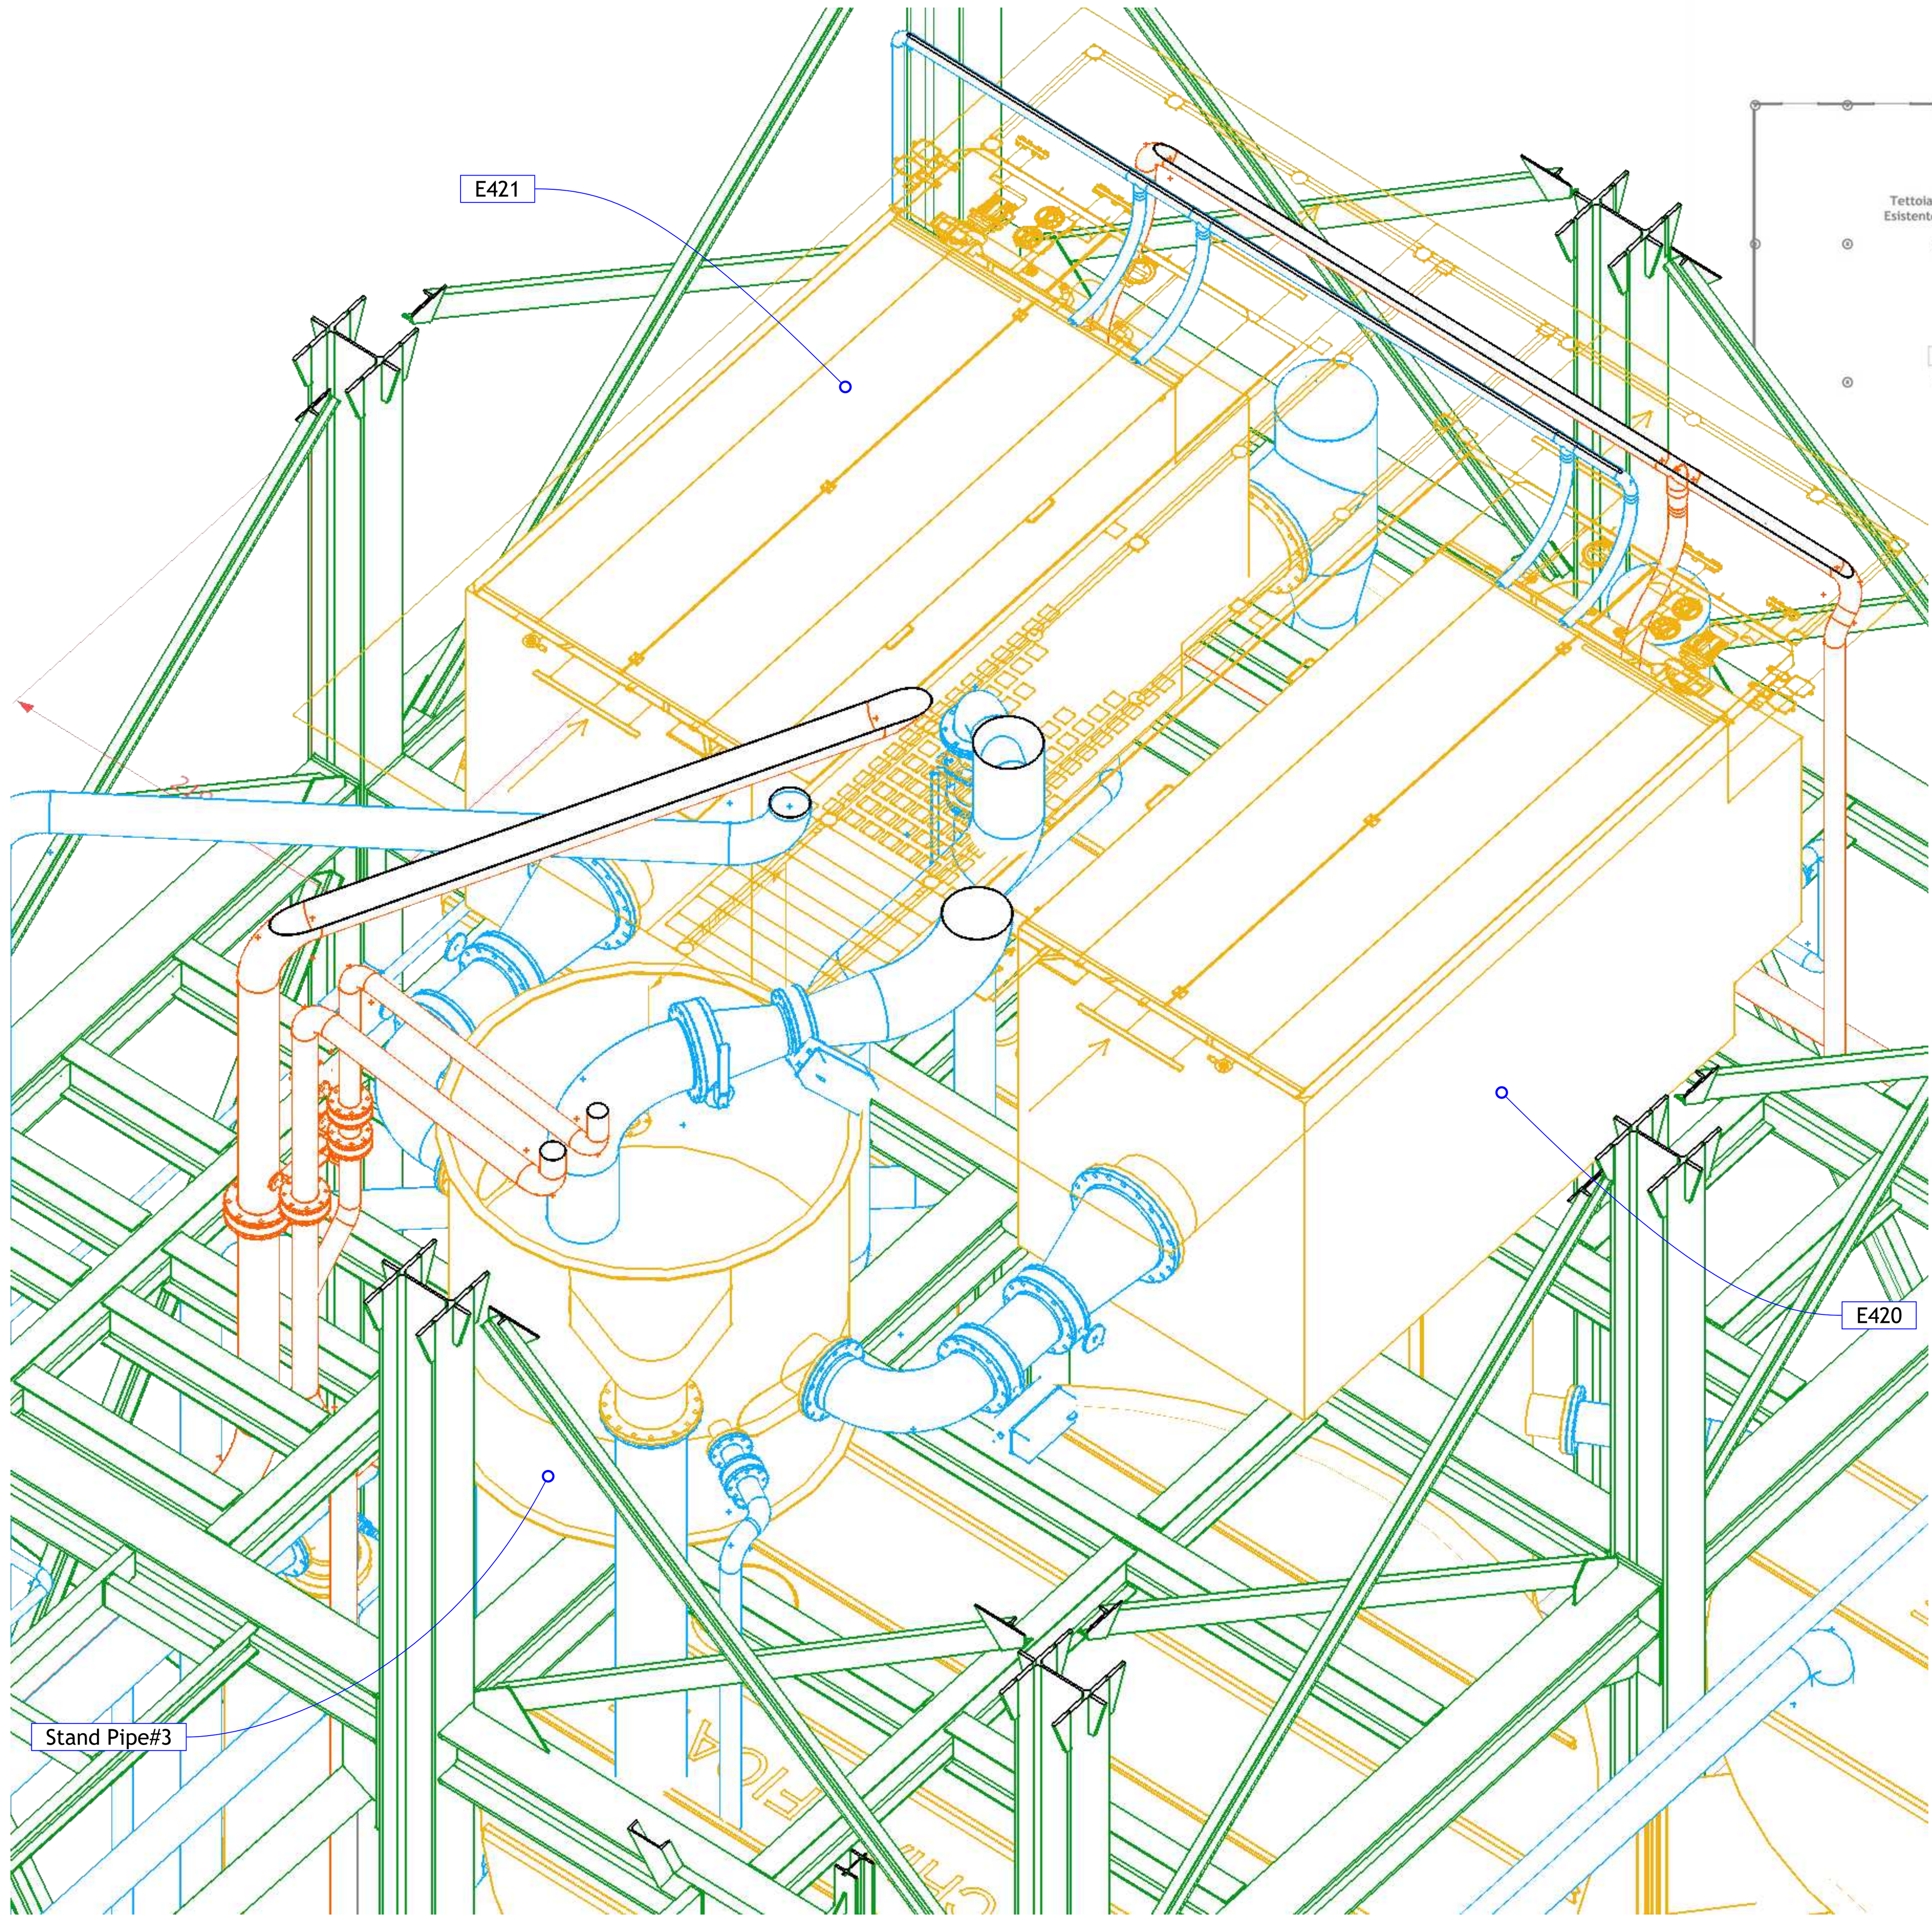

DETTAGLIO AREA FILTRI

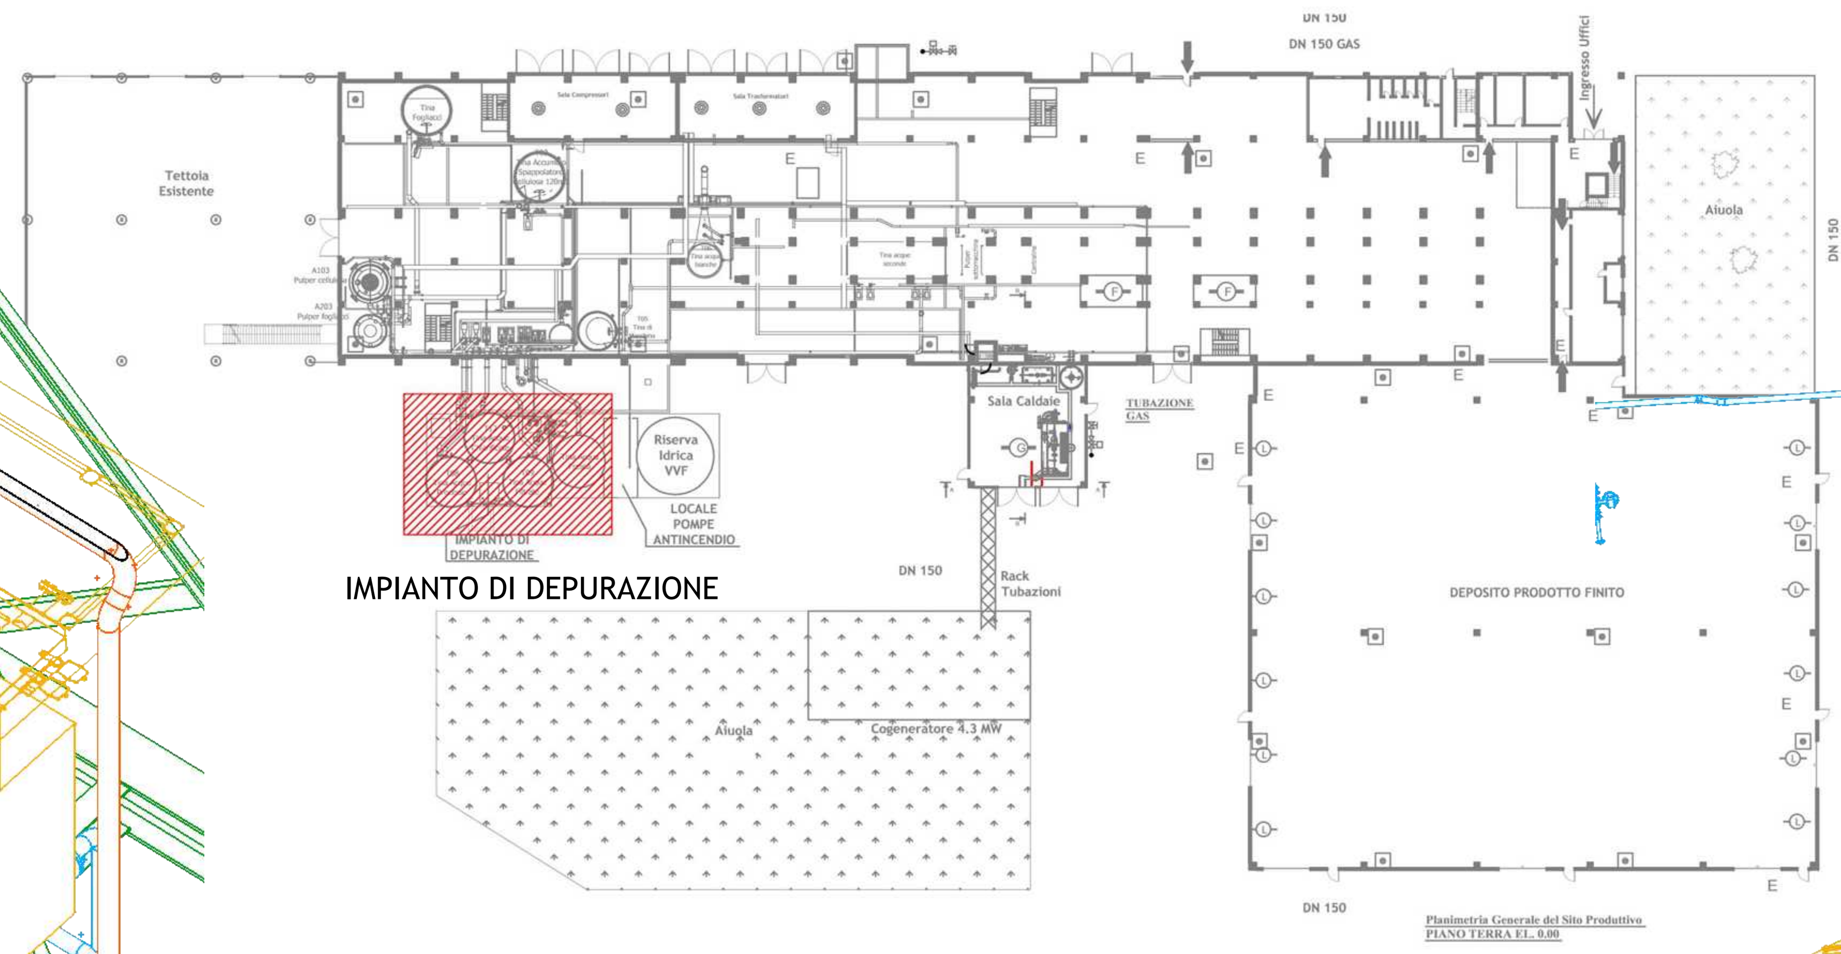

PLANIMETRIA GENERALE

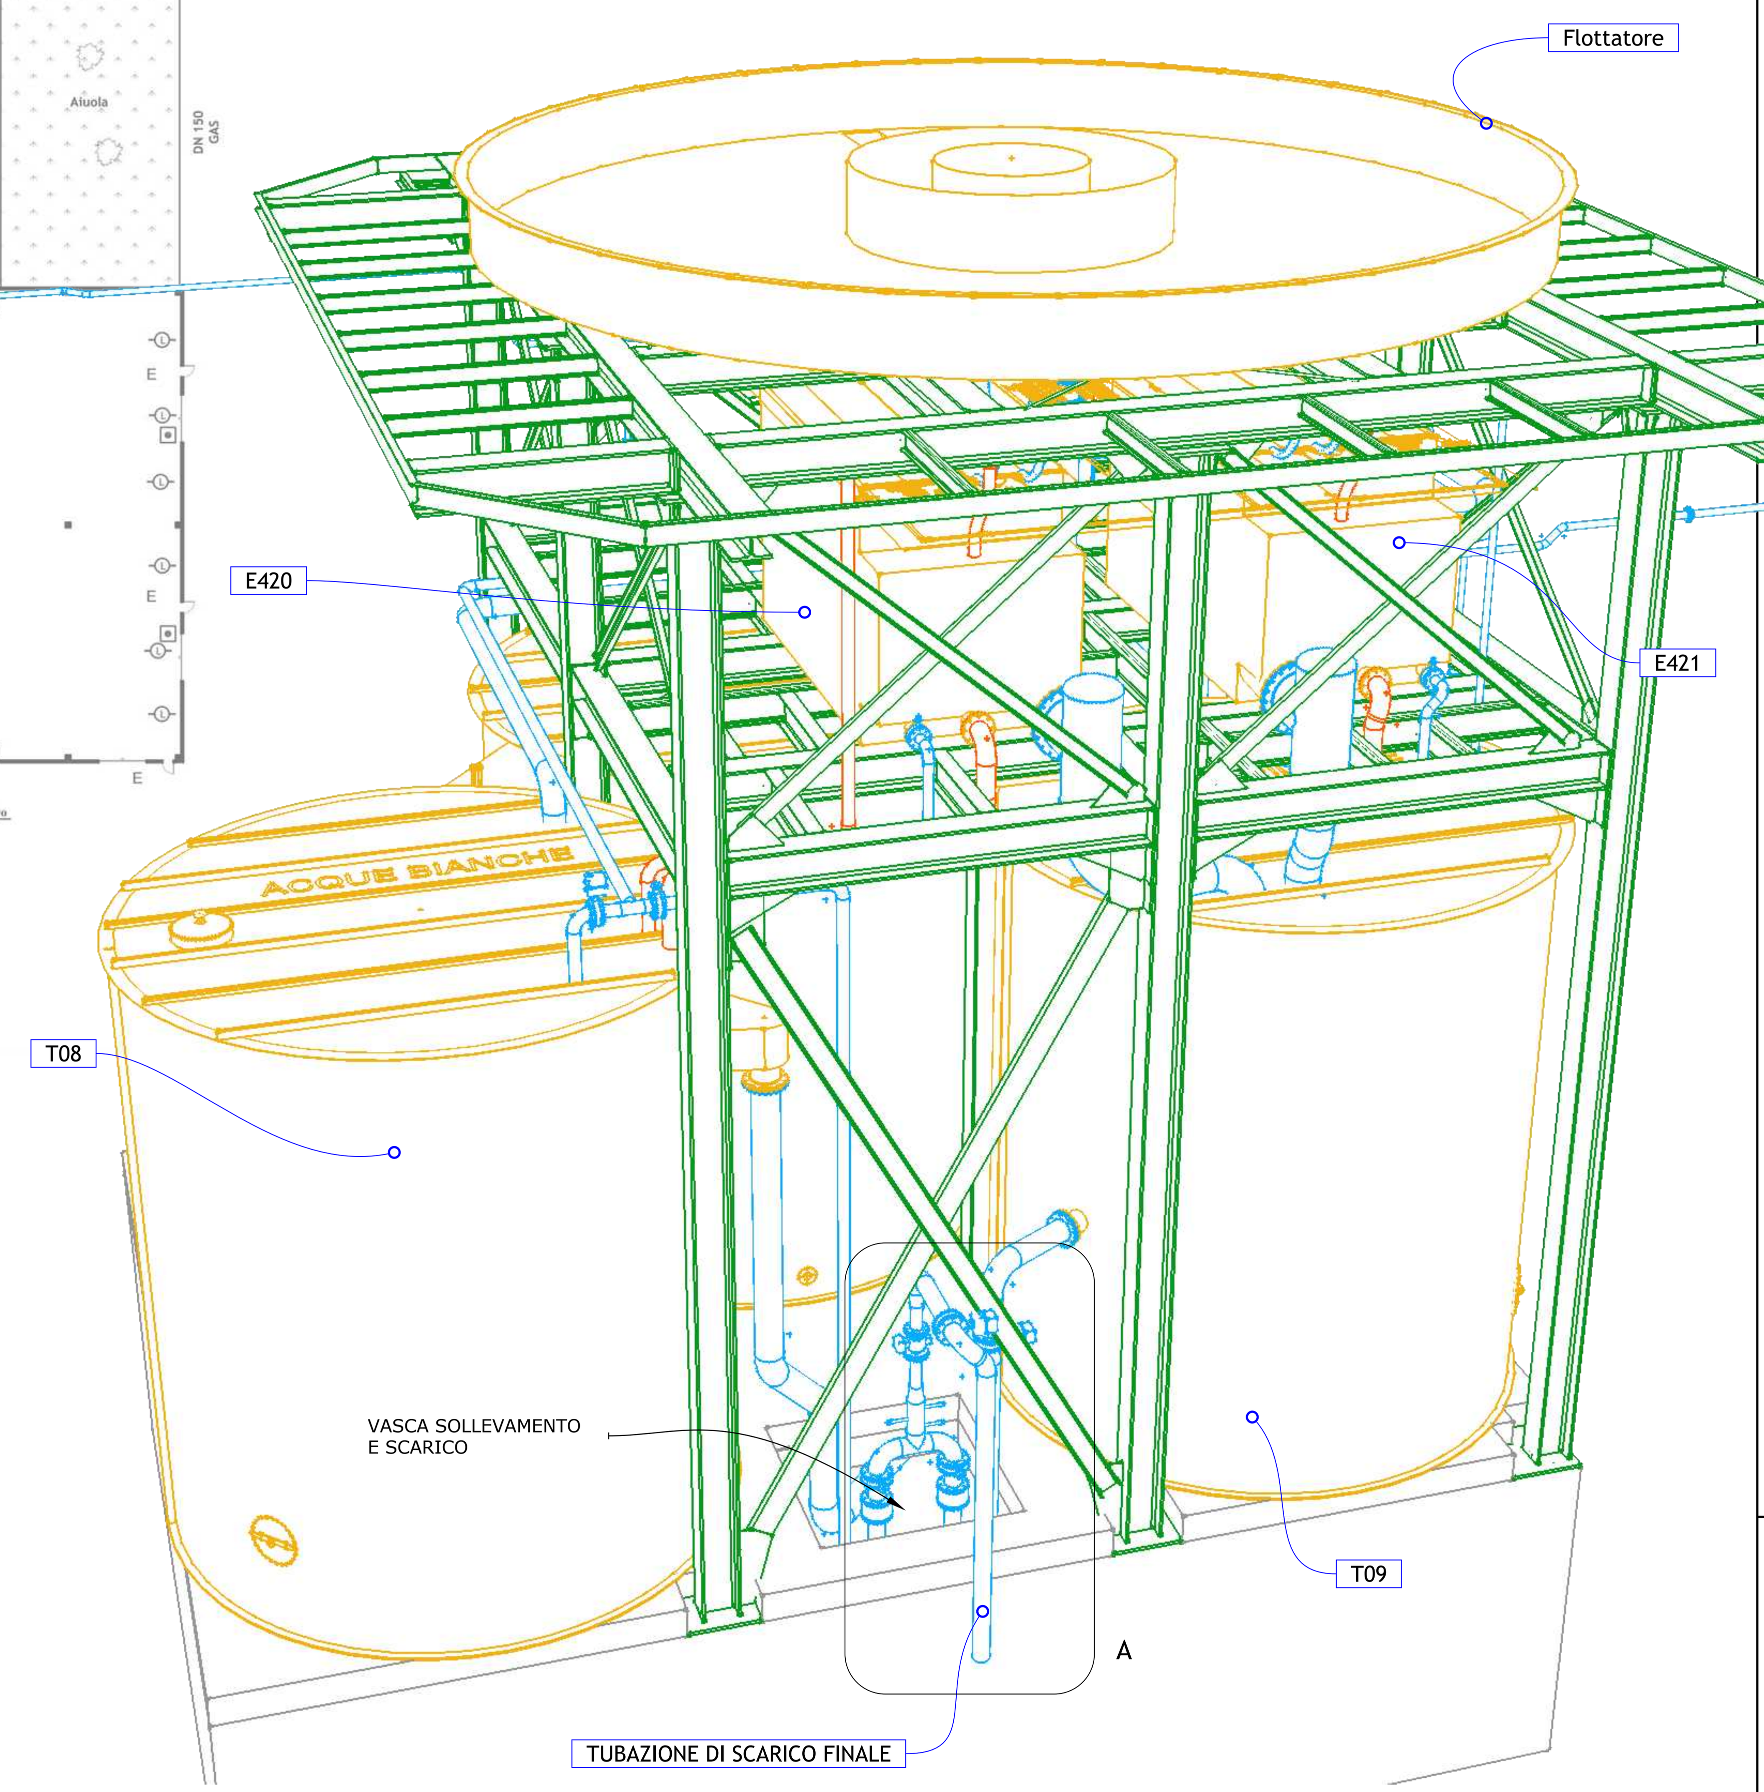

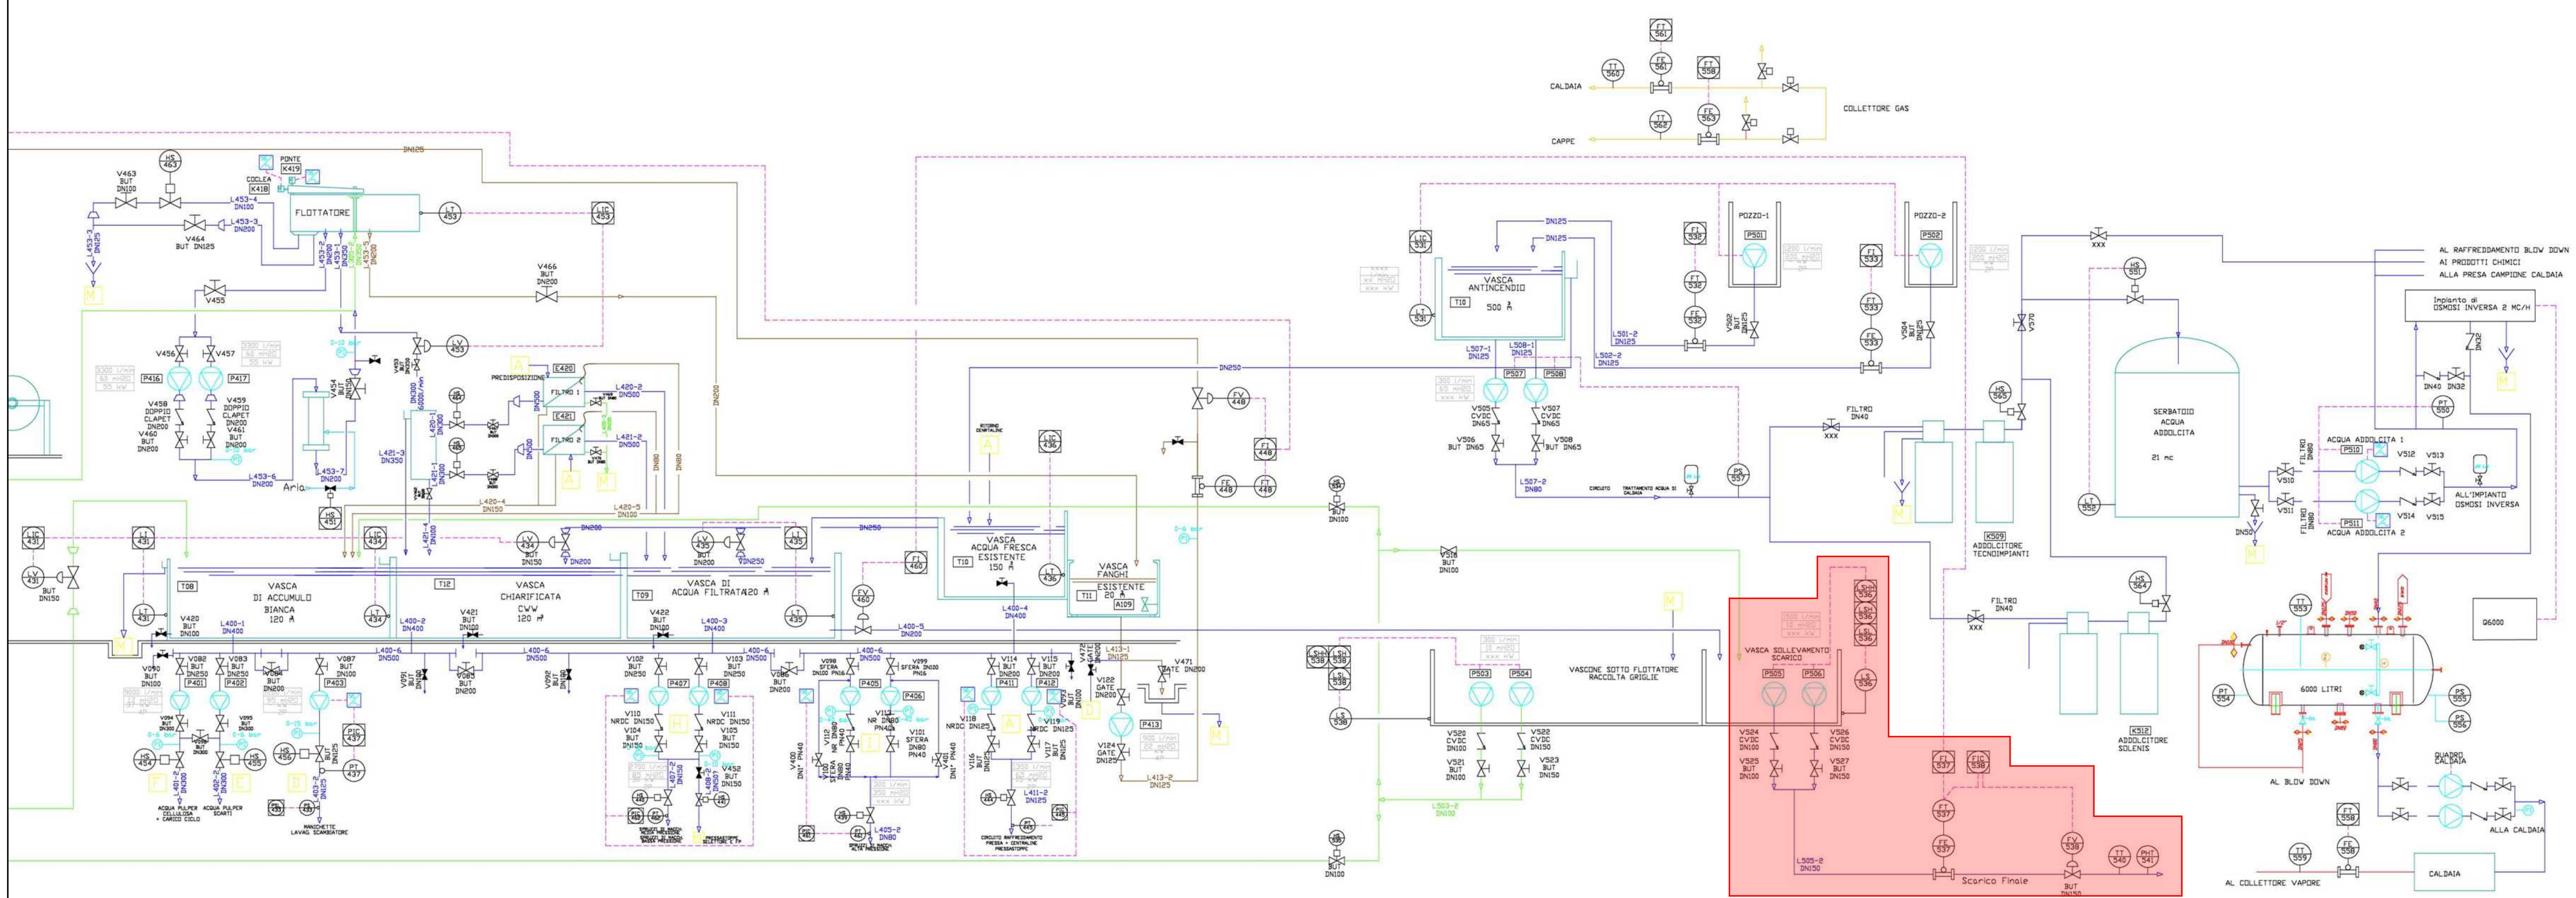

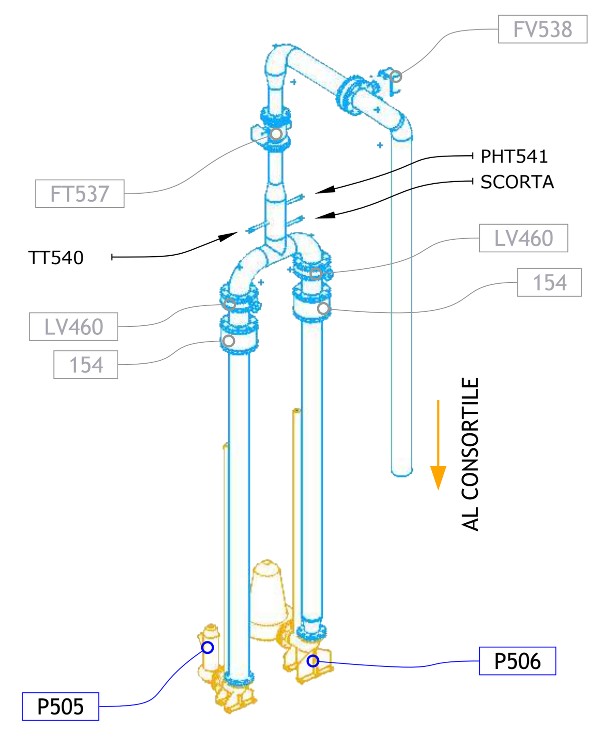

DETT A
SCARICO

O&P s.r.l.			O&P S.R.L. VIA DEI BOCCHI 352/D 55010 SEGROMIGNO IN PIANO (LU)				
NOME FILE			Schema TA per scarico finale				
17007108_1 Schema TA per scarico finale							
FIRME		DATA					
PROG.	SPa	30/11/2017	SCALA: 1:50	UNI: UNI	REV: 1	COMMESSA: 17007	N° DISEGNO: 17007108
DIS.	PDa	30/11/2017	IL PRESENTE DISEGNO E' DI PROPRIETA' DELLA O&P s.r.l. A TERMINE DI LEGGE OGNI DIRITTO E' RISERVATO			FOGLIO: 1	SEGUE: /
CONT.	---	xx/xx/xxxx					

A1