


MARTINBLOCK

di Leonardo Martino

Percorso Mezzi in ingresso

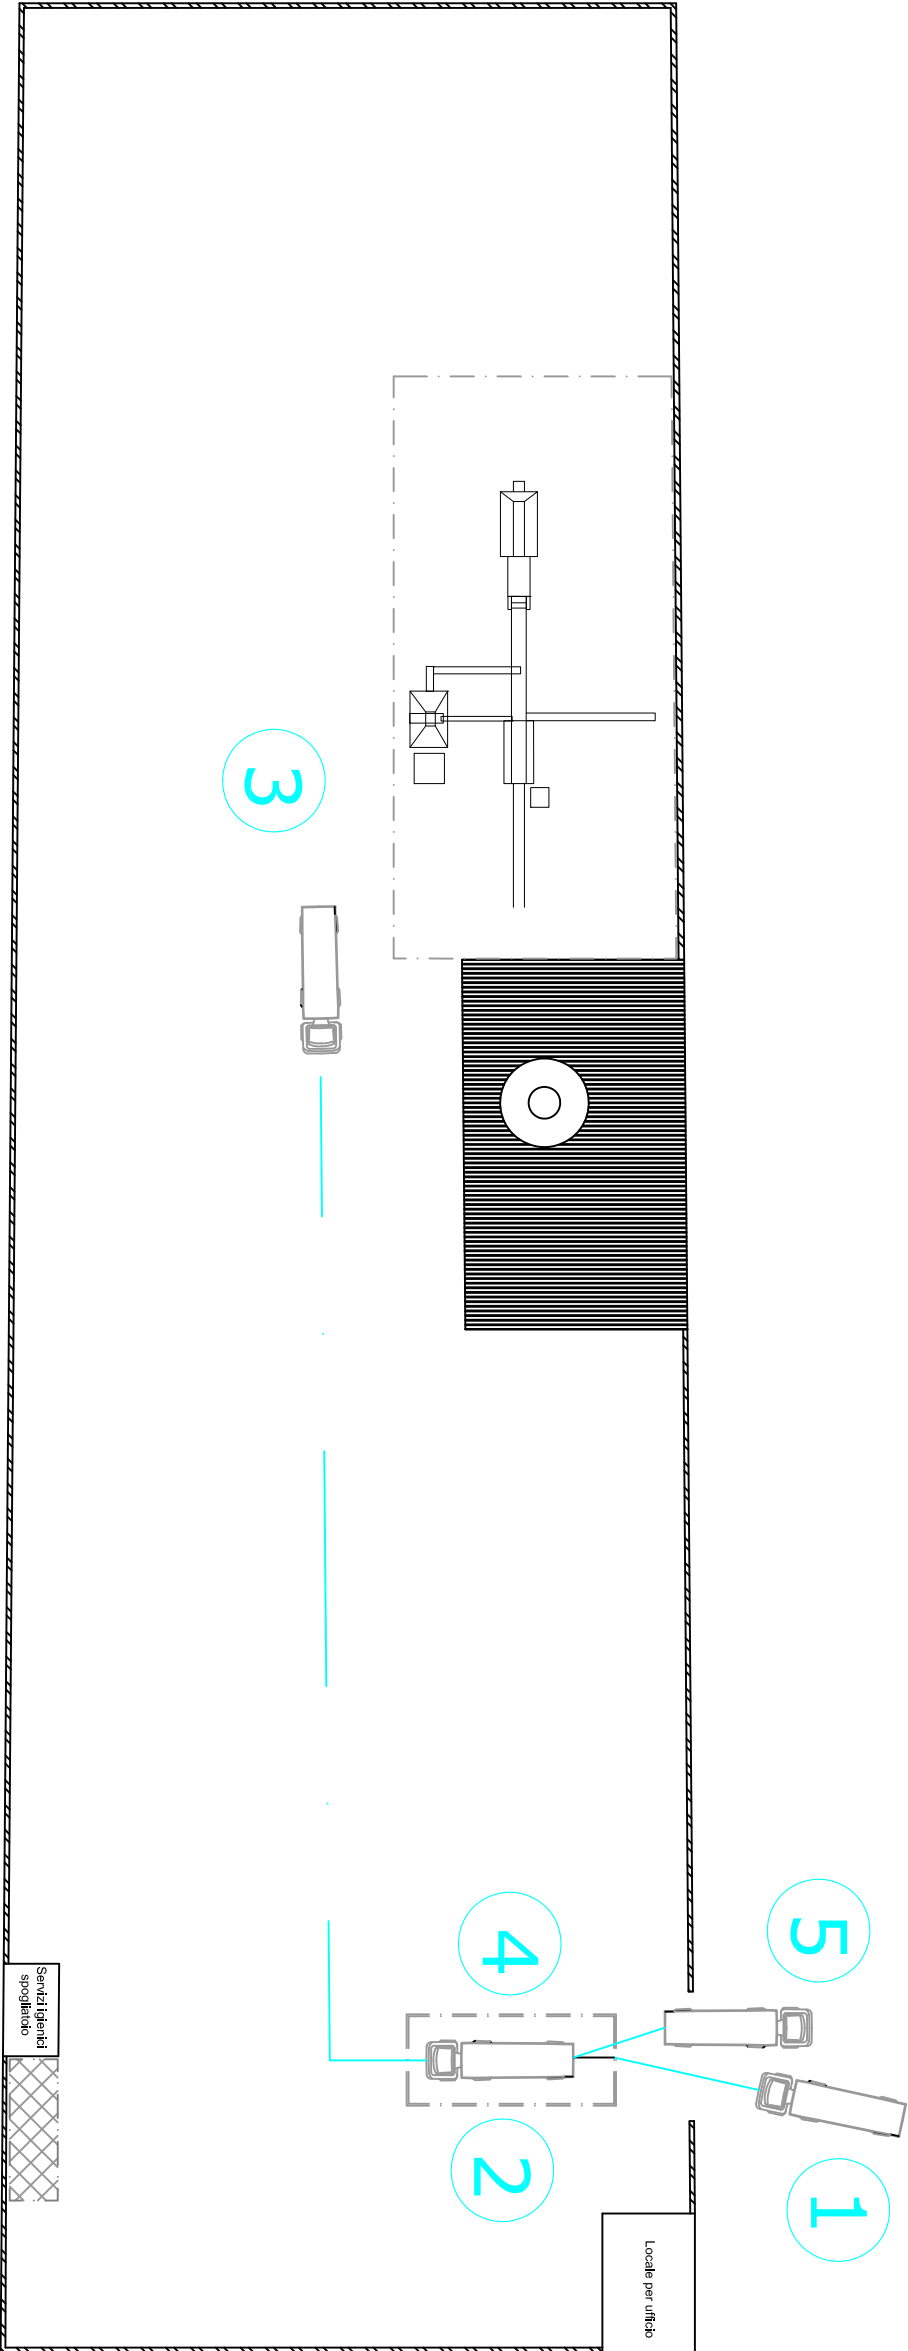

Tav. 4

LEGENDA	
Rif.	PERCORSO MEZZI IN INGRESSO
1	Transito da strada condominiale ed accesso all'impianto
2	Posizionamento su pesa
3	Posizionamento su punto prestabilito per lo scarico
4	Posizionamento su pesa per pesata tara
5	Uscita dall'impianto
6	
7	
8	
9	
10	
11	
12	
13	
14	

scala 1 : 200

