



MARTINBLOCK

di Leonardo Martino

Layout area quotato

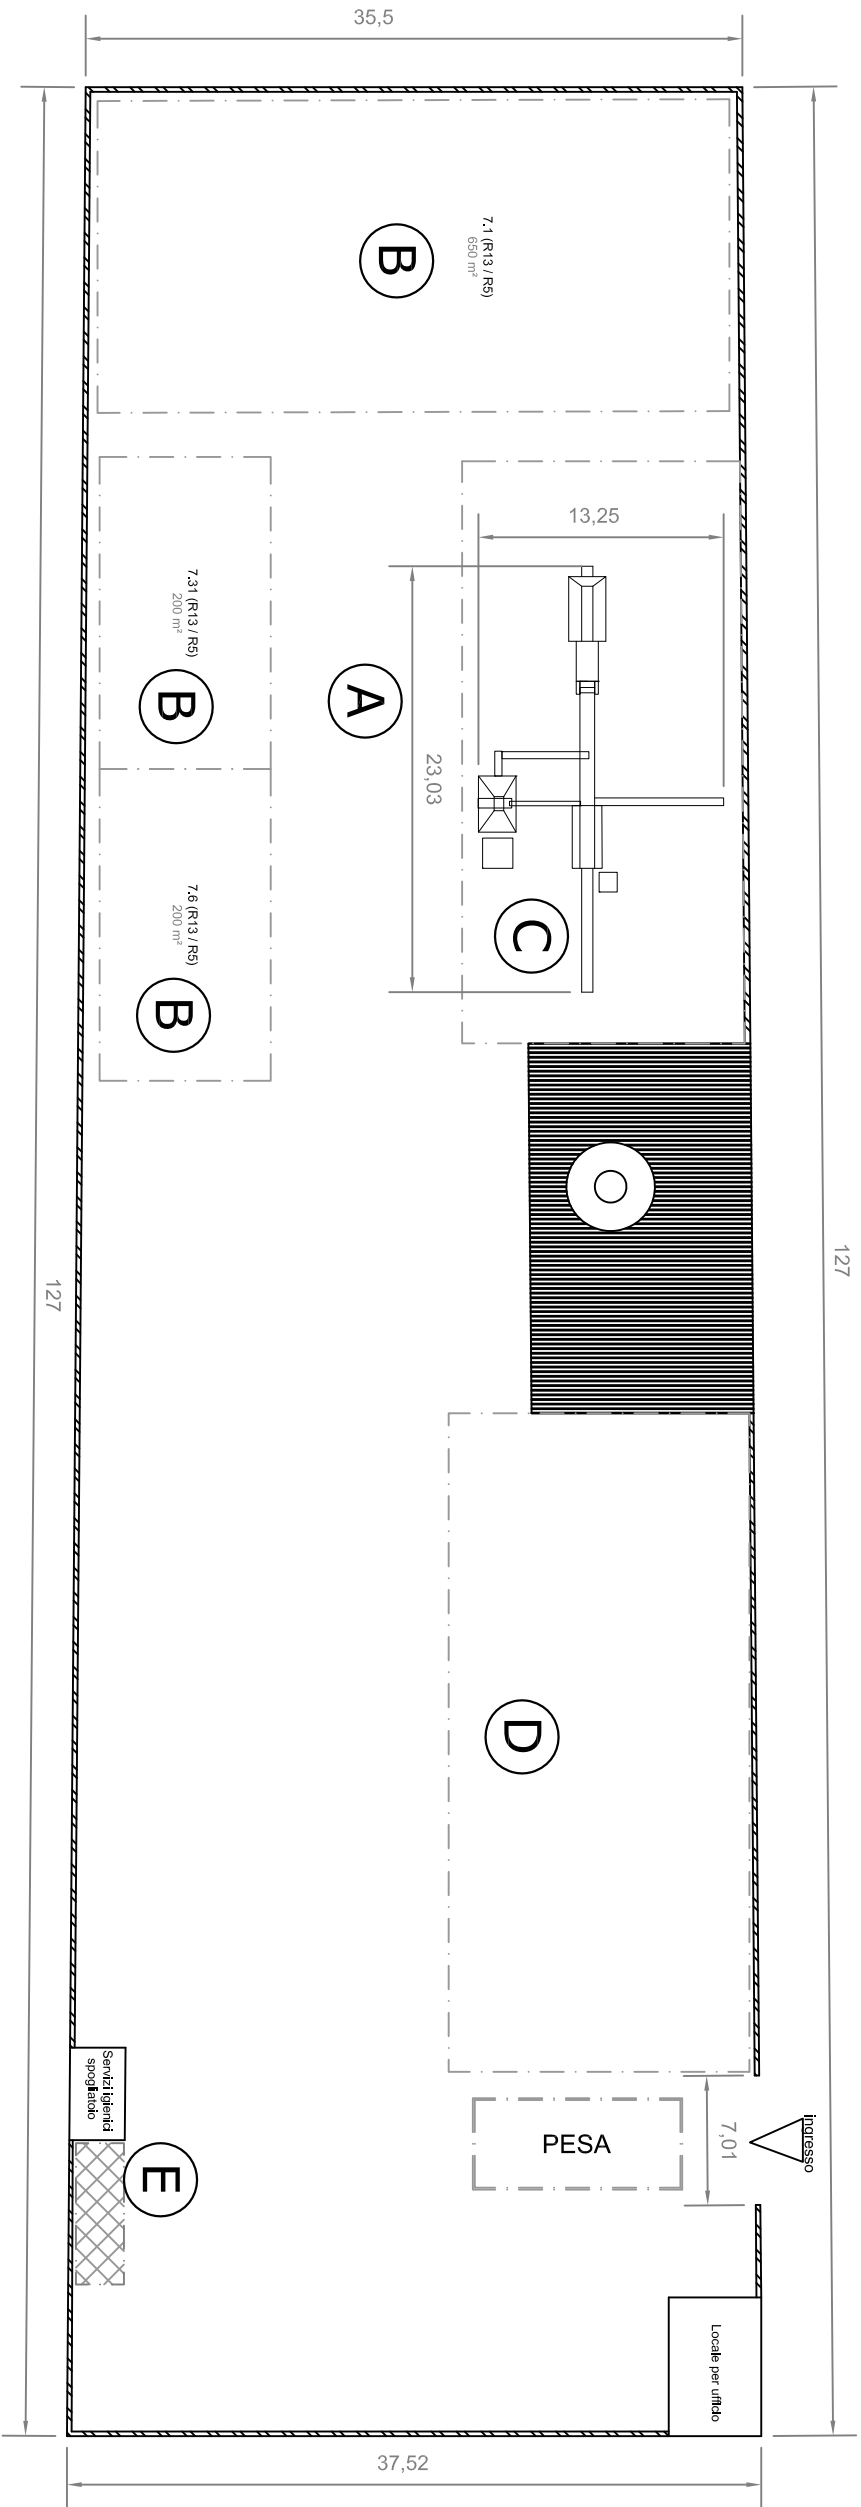

LEGENDA	
Rif.	AREE OPERATIVE
A	Area per il conferimento iniziale
B	Messa in Riserva (anche temporanea)
C	Area di Trattamento (R5)
D	Area deposito rifiuti trattati
E	Area deposito rifiuti dell'attività

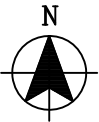

scala 1 : 200

Tav. 3