


# MARTINBLOCK

di Leonardo Martino

## Layout area operative

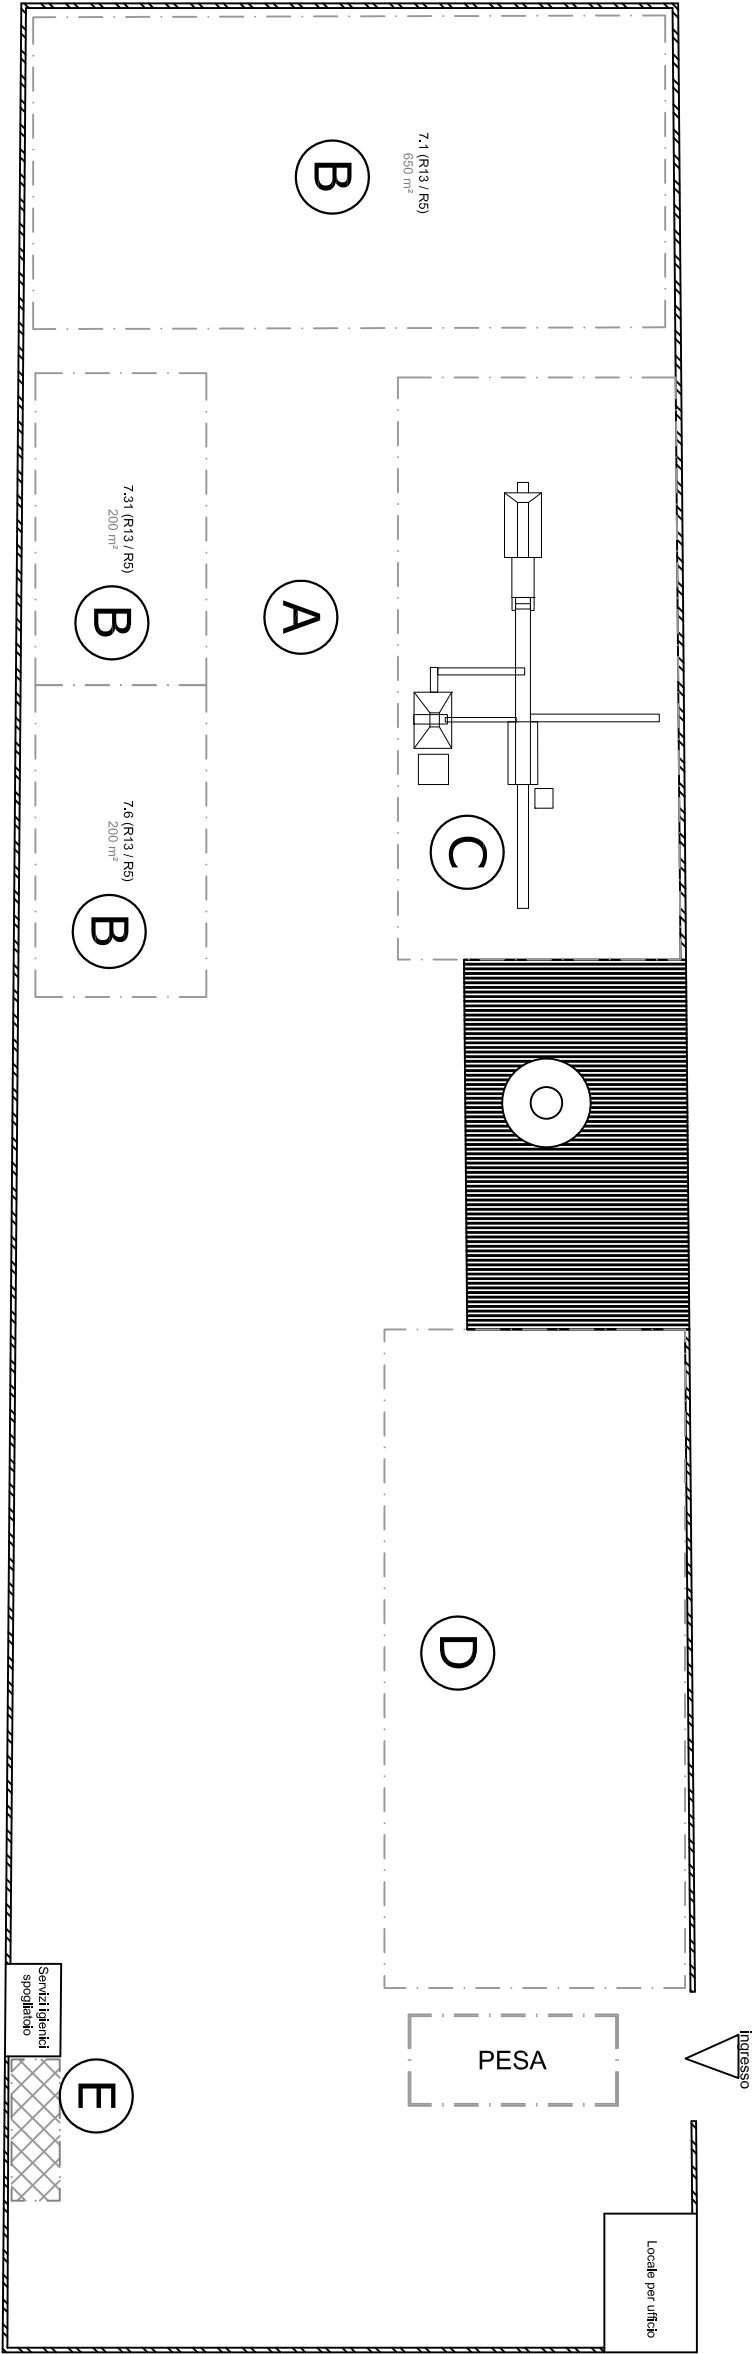

Tav. 2

LEGENDA	
Rif.	AREE OPERATIVE
A	Area per il conferimento iniziale
B	Messa in Riserva (anche temporanea)
C	Area di Trattamento (R5)
D	Area deposito rifiuti trattati
E	Area deposito rifiuti dell'attività

scala 1 : 200

