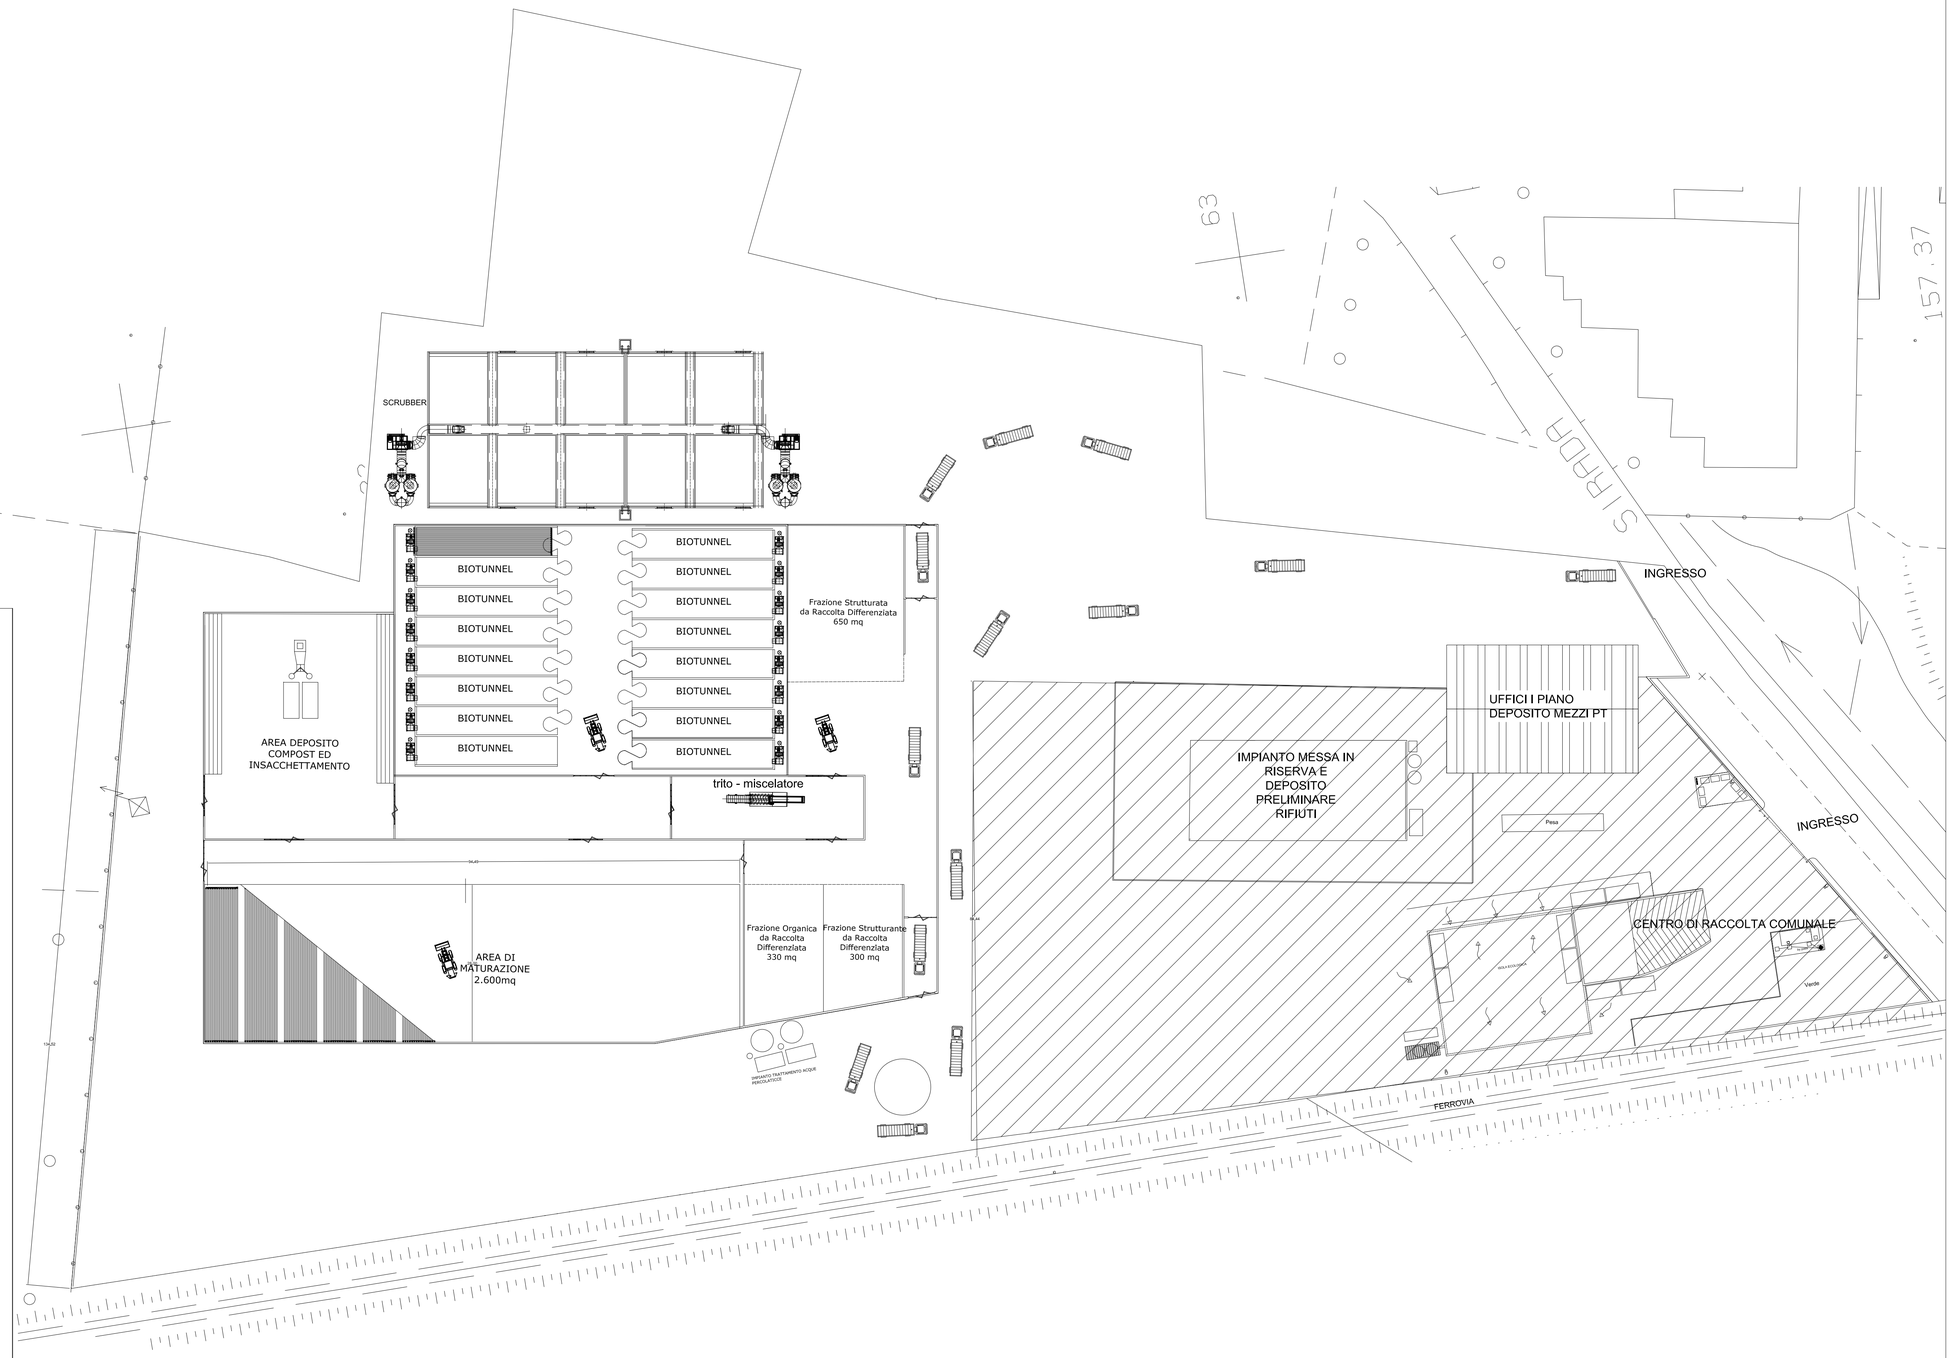

COM U N E DI FISCIAN O

PROVINCIA DI SALERNO

IMPIANTO

DI COMPOSTAGGIO AEROBICO DA 32.000 t/annue PER IL TRATTAMENTO DELLE FRAZIONI ORGANICHE PROVENIENTI DALLA RACCOLTA DIFERENZIATA DEI RSU - COMUNE DI FISCIANO;

D.Lgs. 152/06 e s.m.i.

Committente: COMUNE DI FISCIANO

ELABORATO:
PLANIMETRIA GENERALE DI PROGETTO

ALLEGATO n.:
TAV 1

SCALA:
1:500

IL COMMITTENTE:
Per dichiarazioni rese, ricevuta e autorizzazione al trattamento dati personali L. 196/03

FISCIANO VILLAGGIO S.p.A.
Amministratore Unico
Alfonso Loffredo

IL TECNICO:
Ing. Alessandro Scovotto

ORDINE DEGLI INGEGNERI PROVINCIA DI SALERNO
ALESSANDRO SCOVOTTO
ALBO N. 5523

VISTO:

ORDINE DEGLI INGEGNERI PROVINCIA DI SALERNO

IL CAPO AREA
Ing. Pio Maria

Data	Rev.	Descrizione
LUGLIO 2017	0	Emissione