


PLANIMETRIA LAY-OUT

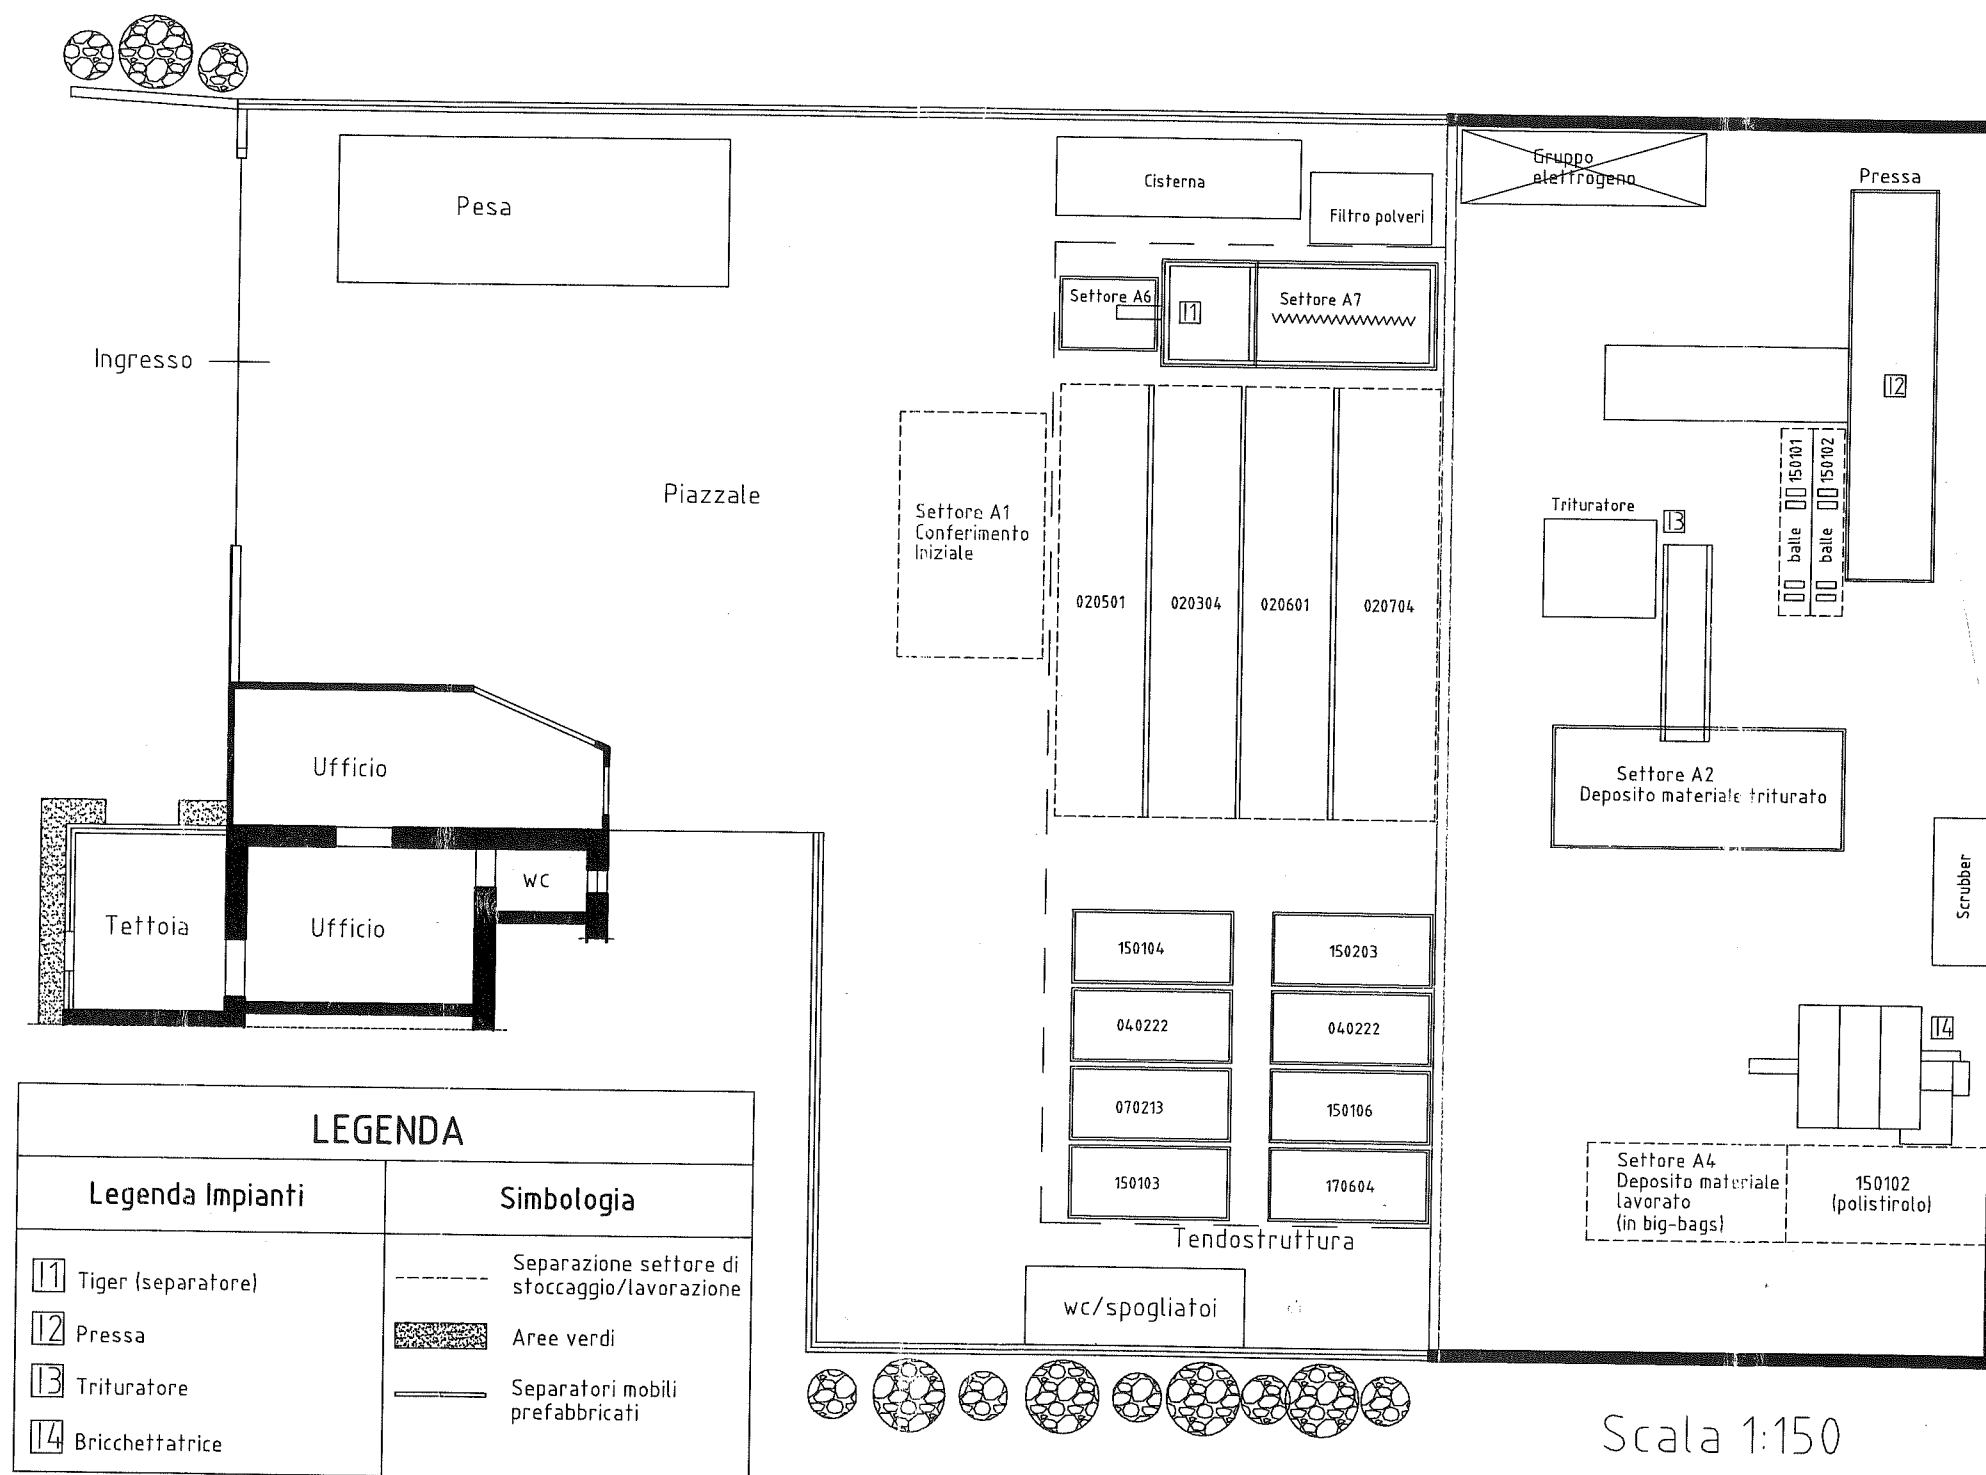

LEGENDA

Legenda Impianti	Simbologia
[1] Tiger (separatore)	- - - Separazione settore di stoccaggio/lavorazione
[2] Pressa	▨ Aree verdi
[3] Trituratore	— Separatori mobili prefabbricati
[4] Bricchettatrice	

Scala 1:150

