COMUNE DI ANGRI

Provincia di Salerno

OGGETTO REALIZZAZIONE DI IMPIANTO DI TRATTAMENTO ACQUE DI PRIMA PIOGGIA – VARIANTE

PLANIMETRIA GENERALE CON LAYOUT E IMPIANTI

- Stralcio planimetria catastale — Scala 1:2000
- Stralcio aerofotogrammetrico — Scala 1:2000
- Planimetria generale — Scala 1:250

TAV.	DATA	RAPP.
	DICEMBRE 2017	

IL COMMITTENTE
D'ANTUONO SRL
di D'ANTUONO MARIA CONSIGLIA
via Casalanario,63 – ANGRI (SA)

IL TECNICO
per. ind. Calabrese Giovanni
via II trav. Perrone, 34 – ANGRI (SA)

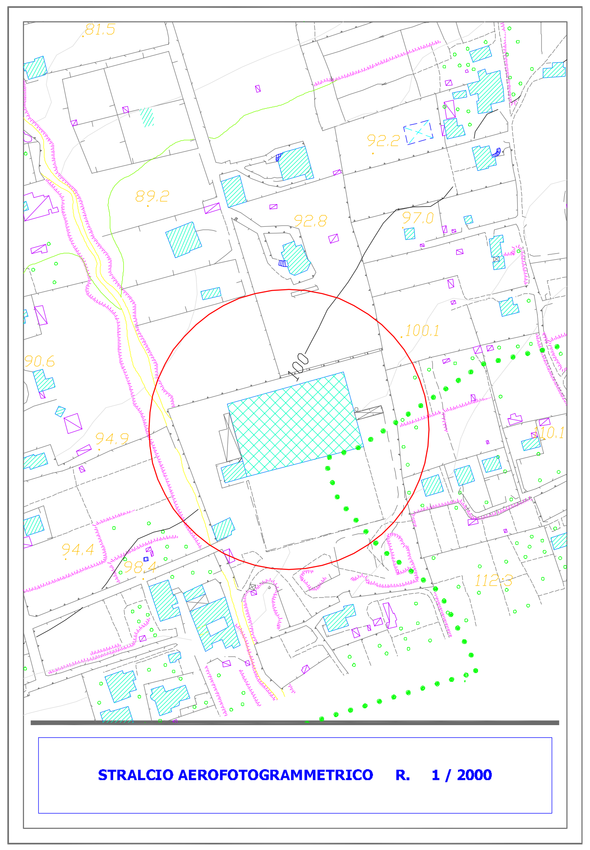

STRALCIO AEROFOTOGRAMMETRICO R. 1 / 2000

LEGENDA IMPIANTI ANTINCENDIO E ASPIRAZIONE POLVERI			
SIMBOLI	DESCRIZIONE	SIMBOLI	DESCRIZIONE
	TUBAZIONE INTERRATA IMP. DISTRIBUZIONE		TUBAZIONE IMPIANTO ASPIRAZIONE POLVERI (in prog.)
	IDRANTE A MURO CON TUBAZIONE FLESSIBILE E LANCIA		BARRIERA CON UGELLI PER LAVAGGIO RUOTE
	ATTACCO MOTOPOMPA VV.FF.		CAPPA DI ASPIRAZIONE POLVERI
	NEBULIZZATORE	ECn	EMISSIONE CONVOGLIATA
	INDICAZIONE VIE DI ESODO	EDn	EMISSIONE DIFFUSA
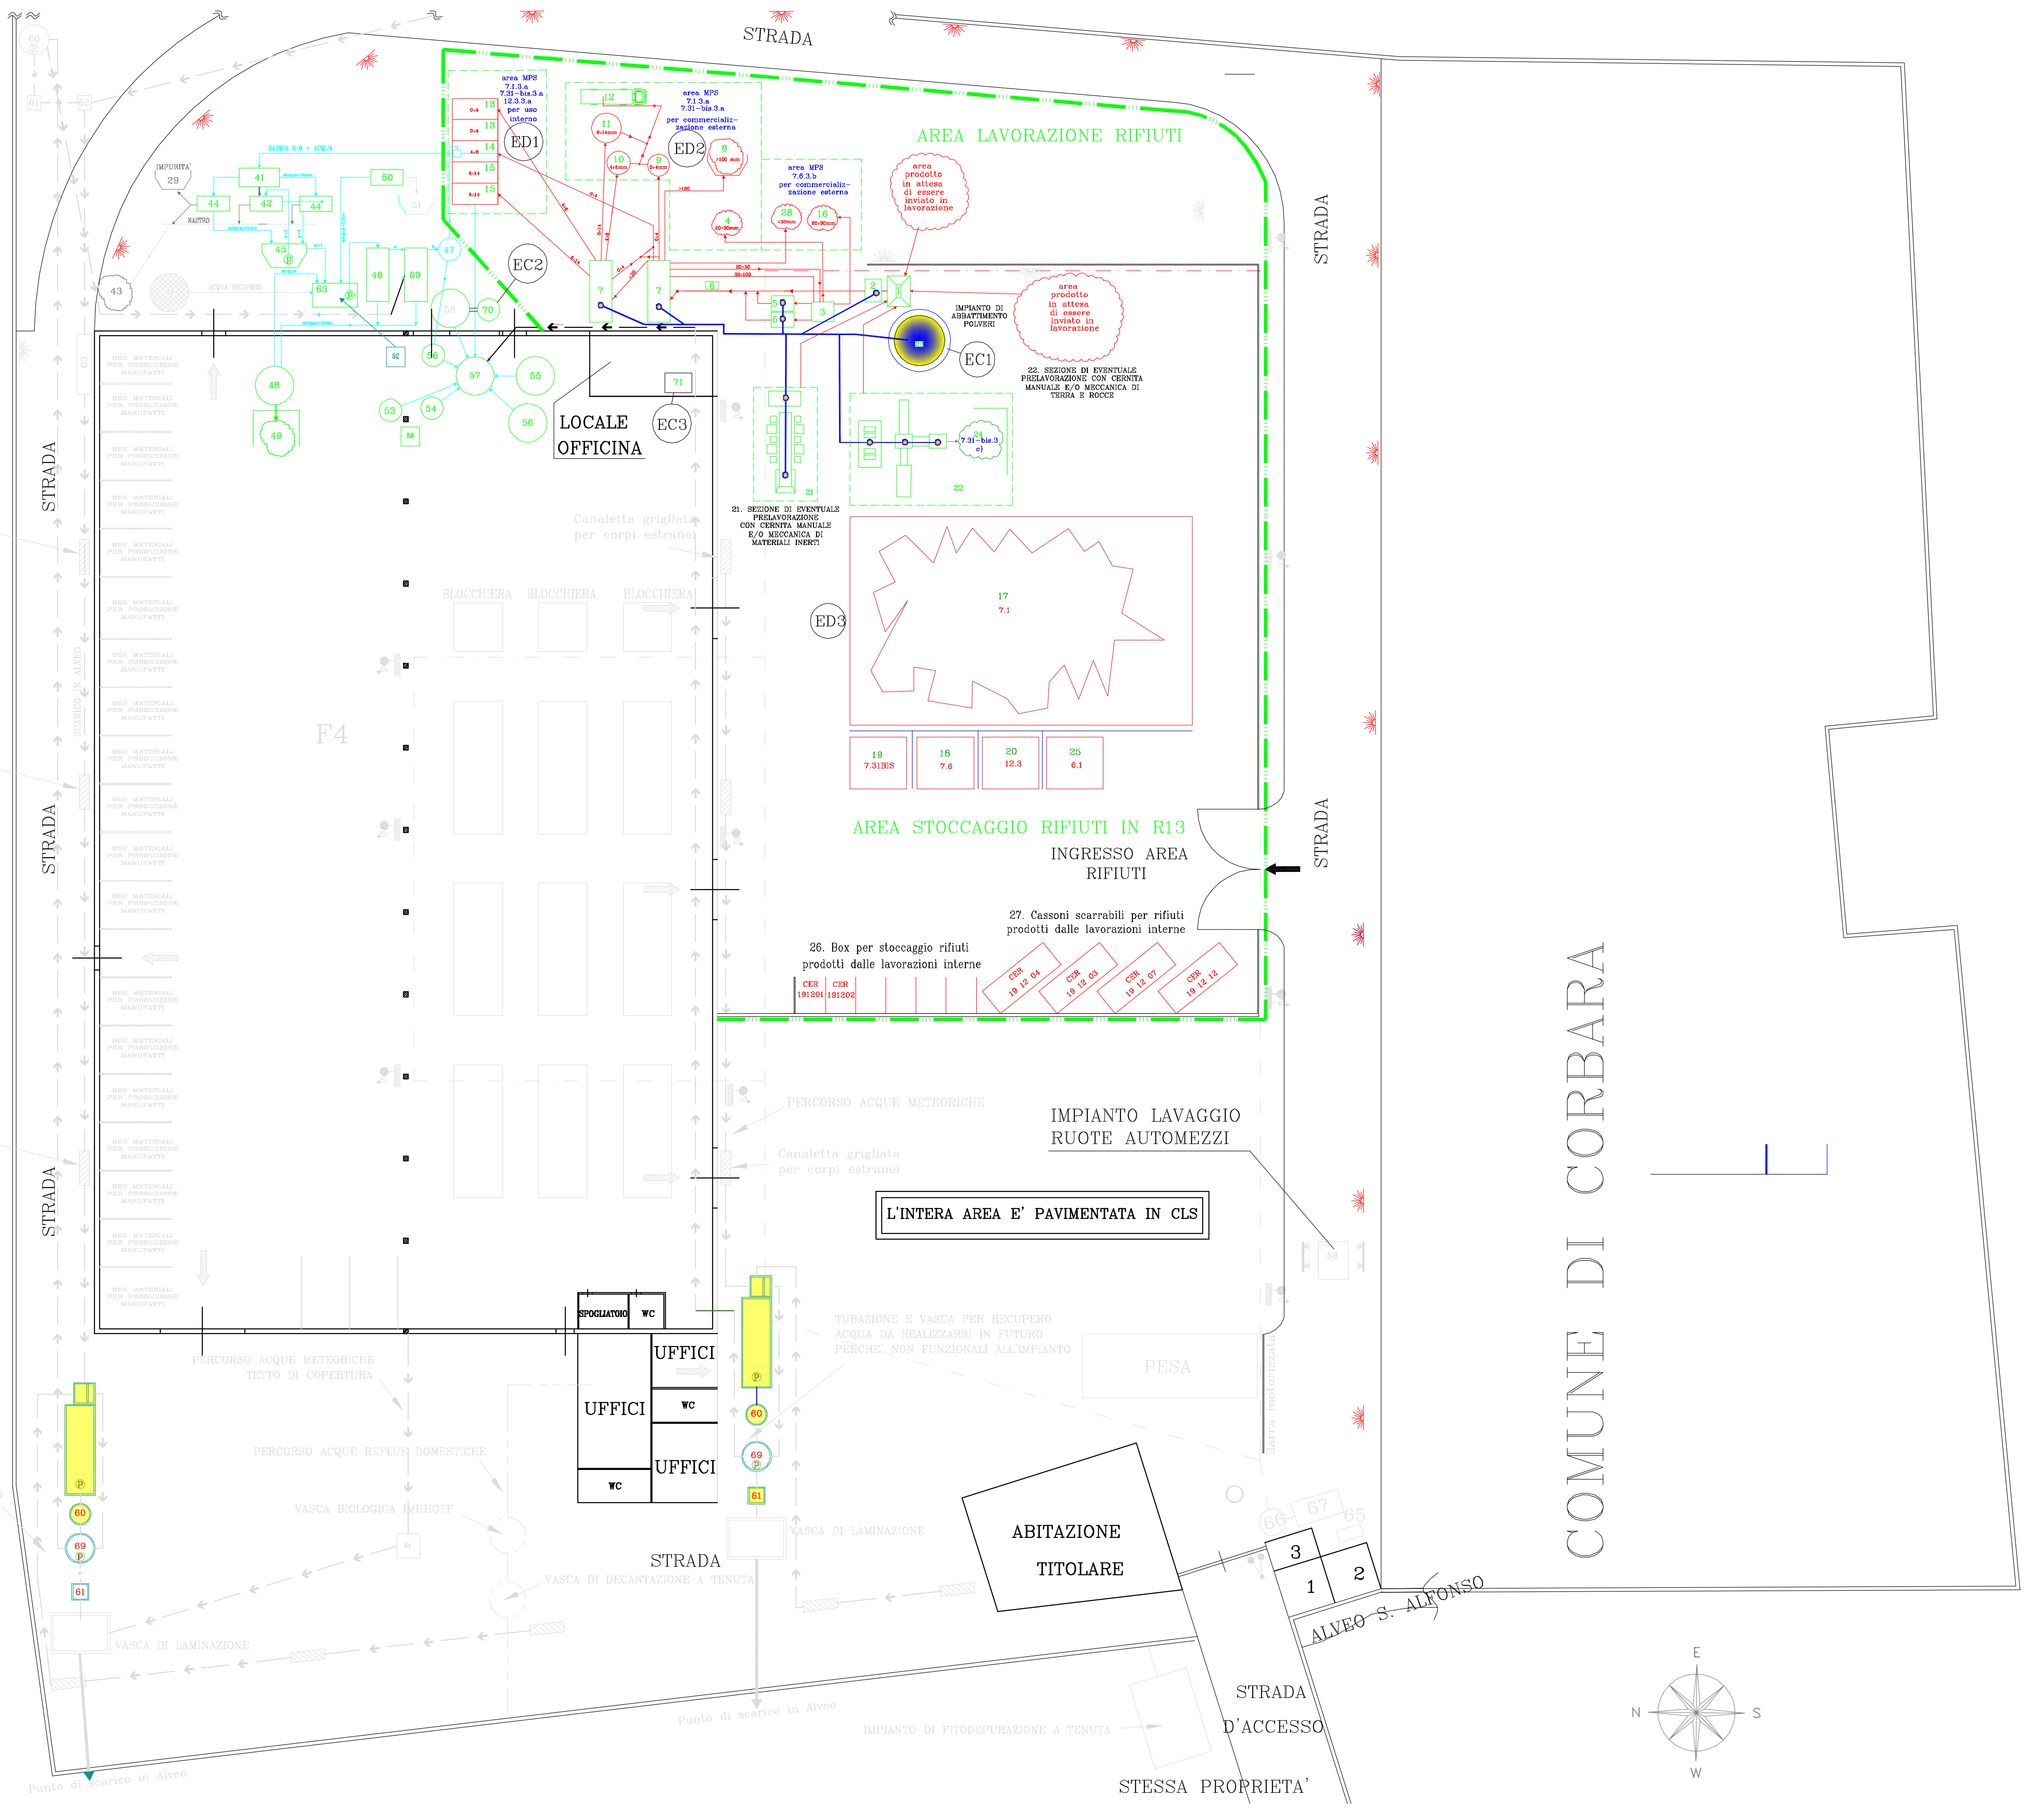
LEGENDA IMPIANTI			
1		31	
2		32	
3		33	
4		34	
5		35	
6		36	
7		37	
8		38	
9		39	
10		40	
11		41	
12		42	
13		43	
14		44	
15		45	
16		46	
17		47	
18		48	
19		49	
20		50	
21		51	
22		52	
23		53	
24		54	
25		55	
26		56	
27		57	
28		58	
29		59	
30		60