COMUNE DI FRATTAMAGGIORE

PROVINCIA DI NAPOLI

Oggetto:

VERIFICA DI ASSOGGETTABILITA' ALLA V.I.A.

RELATIVA AL PROGETTO PER LA REALIZZAZIONE DI UN IMPIANTO DI STOCCAGGIO E TRATTAMENTO DI RIFIUTI NON PERICOLOSI DA REALIZZARSI NEL COMUNE DI FRATTAMAGGIORE (NA) IN VIA GALILEO GALILEI, 1 - ZONA ASI DI CASORIA - ARZANO - FRATTAMAGGIORE -

- ai sensi del D.Lgs. 152/06 e ss.mm.ii. -

TAVOLA 3

Planimetria generale dell'impianto con layout di lavorazione (Stato di progetto)

scala 1:200

Il Committente:	*Consulenza:*	*Progettazione e Redazione*
DITTA: *"F.LLI MARTINO S.n.c.* *di Martino Pasquale & C."* *Pagani (Sa), 12/02/2018*	*S.I.A. CONSULTING s.a.s.* *III Trav. De Gasperi, 2* *84016 - PAGANI (SA)*	*STUDIO TECNICO* *ING. SANDRO RUOPOLO* *VIA III TRAV. DE GASPERI, 2* *84016 PAGANI (SA)* *TEL. 081/914210 - 320.7[illegible]*

PLANIMETRIA GENERALE DELL'IMPIANTO CON LAYOUT DI LAVORAZIONE (Stato di progetto) - scala 1:200

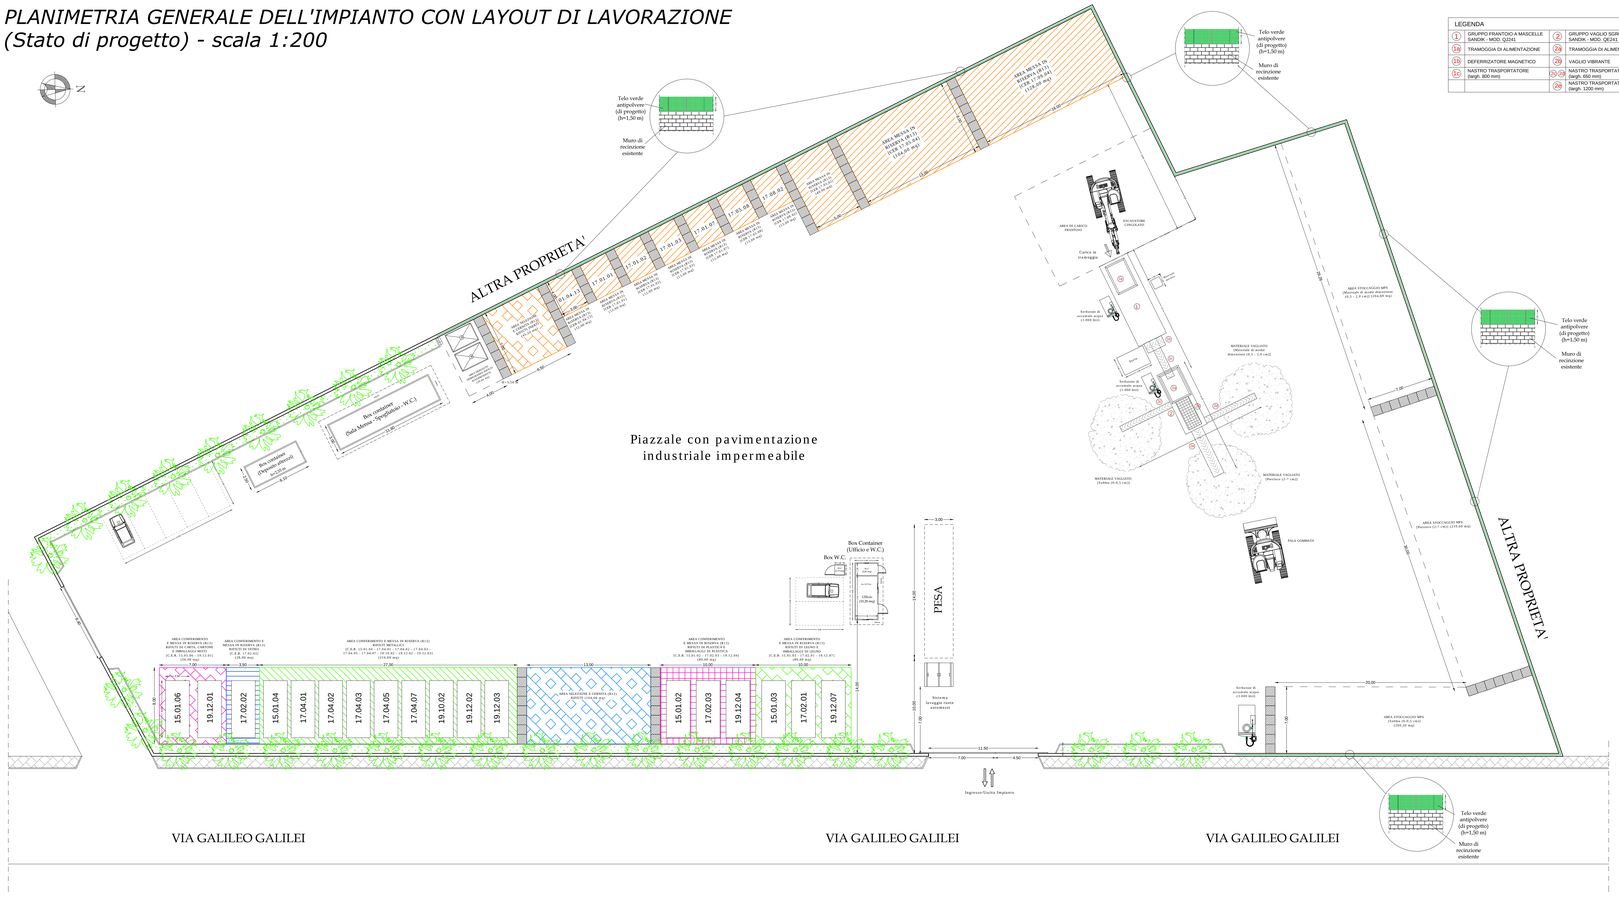

LEGENDA			
1	GRUPPO FRANTOIO A MASCELLE SANDIK - MOD. QJ241	2	GRUPPO VAGLIO SGROSSATORE SANDIK - MOD. QE241
2a	TRAMOGGIA DI ALIMENTAZIONE	2a	TRAMOGGIA DI ALIMENTAZIONE
3	DEFERRIZATORE MAGNETICO	2b	VAGLIO VIBRANTE
4	NASTRO TRASPORTATORE (largh. 650 mm)	2c / 2d	NASTRO TRASPORTATORE (largh. 650 mm)
		2e	NASTRO TRASPORTATORE (largh. 1200 mm)

LEGENDA	CODICI C.E.R.
Area Conferimento e Messa in Riserva (R13) di rifiuti di carta, cartone e imballaggi misti (56,00 mq)	[C.E.R. 15.01.06 - 19.12.01]
Area Conferimento e Messa in Riserva (R13) di rifiuti di vetro (28,00 mq)	[C.E.R. 17.02.02]
Area Conferimento e Messa in Riserva (R13) di rifiuti metallici (216,00 mq)	[C.E.R. 15.01.04 - 17.04.01 - 17.04.02 - 17.04.03 - 17.04.05 - 17.04.07 - 19.10.02 - 19.12.02 - 19.12.03]
Area Selezione e Cernita (R12) Rifiuti (104,00 mq)	
Area Conferimento e Messa in Riserva (R13) di rifiuti di plastica e imballaggi di plastica (85,00 mq)	[C.E.R. 15.01.02 - 17.02.03 - 19.12.04]
Area Conferimento e Messa in Riserva (R13) di rifiuti di legno e imballaggi di legno (85,00 mq)	[C.E.R. 15.01.03 - 17.02.01 - 19.12.07]
Area Selezione e Cernita (R12) di rifiuti inerti (45,50 mq)	
Area Messa in Riserva (R13) di rifiuti inerti (21,00 mq)	[C.E.R. 01.04.13]
Area Messa in Riserva (R13) di rifiuti inerti (21,00 mq)	[C.E.R. 17.01.01]
Area Messa in Riserva (R13) di rifiuti inerti (21,00 mq)	[C.E.R. 17.01.02]
Area Messa in Riserva (R13) di rifiuti inerti (21,00 mq)	[C.E.R. 17.01.03]
Area Messa in Riserva (R13) di rifiuti inerti (21,00 mq)	[C.E.R. 17.01.07]
Area Messa in Riserva (R13) di rifiuti inerti (21,00 mq)	[C.E.R. 17.03.02]
Area Messa in Riserva (R13) di rifiuti inerti (21,00 mq)	[C.E.R. 17.05.08]
Area Messa in Riserva (R13) di rifiuti inerti (21,00 mq)	[C.E.R. 17.08.02]
Area Messa in Riserva (R13) di rifiuti inerti (77,00 mq)	[C.E.R. 17.05.04]
Area Messa in Riserva (R13) di rifiuti inerti (77,00 mq)	[C.E.R. 17.09.04]
Area Stoccaggio MPS (203,85 mq)	[Materiale di medie dimensioni (0,5 - 2,0 cm)]
Area Stoccaggio MPS (179,40 mq)	[Pietrisco (2 - 7 cm)]
Area Stoccaggio MPS (200,00 mq)	[Sabbia (0 - 0,5 cm)]

Barriera di separazione in blocchi pieni da 1,0 m x 1,0 m

Cassoni a perfetta tenuta per stoccaggio rifiuti

Cassoni a perfetta tenuta per stoccaggio rifiuti prodotti