COMUNE DI FRATTAMAGGIORE

PROVINCIA DI NAPOLI

Oggetto:

VERIFICA DI ASSOGGETTABILITA' ALLA V.I.A.
RELATIVA AL PROGETTO PER LA REALIZZAZIONE DI UN IMPIANTO DI STOCCAGGIO E TRATTAMENTO DI RIFIUTI NON PERICOLOSI DA REALIZZARSI NEL COMUNE DI FRATTAMAGGIORE (NA) IN VIA GALILEO GALILEI, 1 - ZONA ASI DI CASORIA - ARZANO - FRATTAMAGGIORE -

- ai sensi del D.Lgs. 152/06 e ss.mm.ii. -

TAVOLA 4	*Planimetria dell'impianto con sistema di captazione e trattamento delle acque reflue* — *scala 1:200*

Il Committente:	*Consulenza:*	*Progettazione e Redazione*
DITTA: *TY.LLI MARTINO S.n.c. di Martino Pasquale & C.°*	*S.I.A. CONSULTING s.a.s.* *III Trav. De Gasperi, 3* *84016 PAGANI (SA)* *84016 - PAGANI (SA)*	*STUDIO TECNICO* *ING. SANDRO RUDOLO* *VIA III TRAV. DE GASPERI, 3* *84016 PAGANI (SA)* *TEL. 081/914210 - 320.3[illegible]*
	Pagani (Sa), 12/02/2018	

ORDINE DEGLI INGEGNERI PROV. SALERNO — INGEGNERE SANDRO RUDOLO — Iscrizione Albo n. 3410

PLANIMETRIA GENERALE DELL'IMPIANTO CON SISTEMA DI CAPTAZIONE E TRATTAMENTO ACQUE REFLUE (Stato di progetto) - scala 1:200

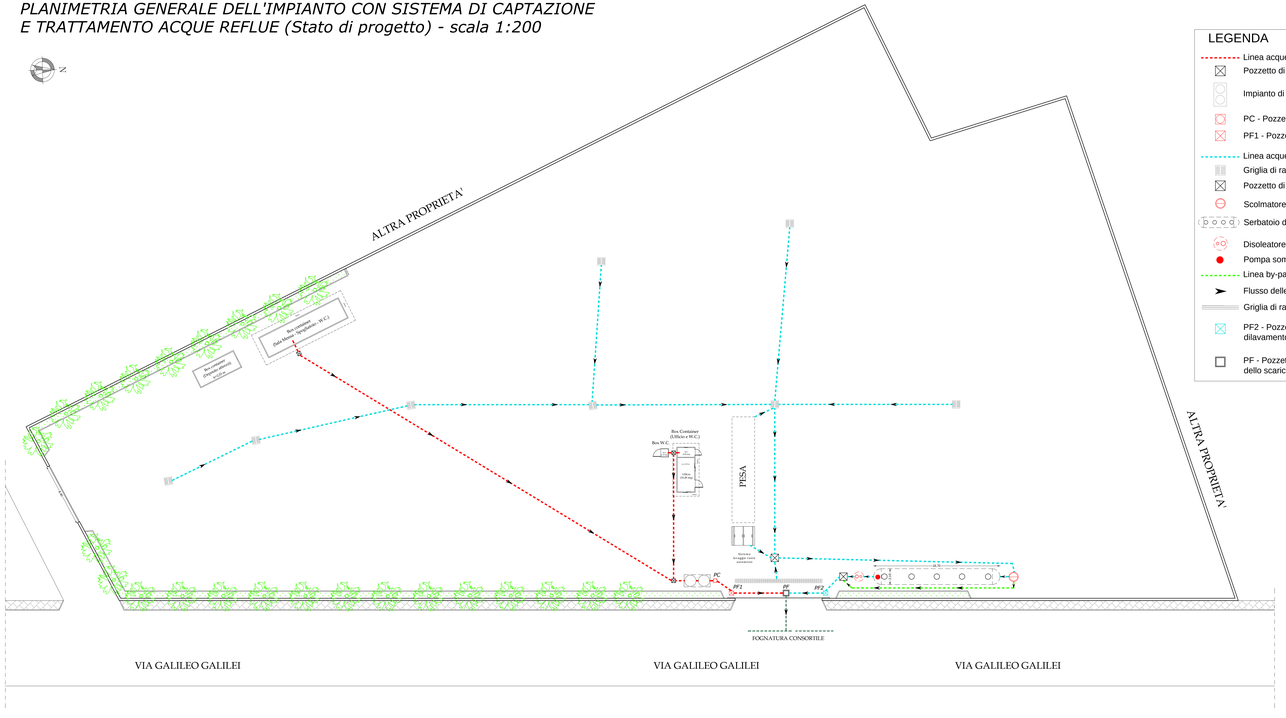

LEGENDA

- Linea acque nere
- Pozzetto di raccolta e derivazione acque nere
- Impianto di trattamento biologico acque nere
- PC - Pozzetto di clorazione
- PF1 - Pozzetto di ispezione ed analisi acque nere
- Linea acque dilavamento piazzale
- Griglia di raccolta acque piazzale
- Pozzetto di raccolta e derivazione acque piazzale
- Scolmatore
- Serbatoio di accumulo impianto di prima pioggia
- Disoleatore con filtro a coalescenza
- Pompa sommergibile
- Linea by-pass acque di seconda pioggia
- Flusso delle acque
- Griglia di raccolta acque
- PF2 - Pozzetto di ispezione ed analisi acque di dilavamento piazzale
- PF - Pozzetto di ispezione e analisi finale prima dello scarico

Particolari Impianto di trattamento acque di prima pioggia (sedimentazione e disoleazione) Scala 1:50

Pianta

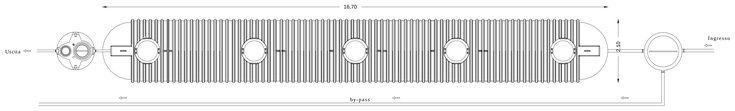

Sezione

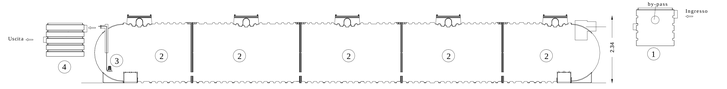

Legenda	
1 Scolmatore	3 Pompa di rilancio sommersa
2 Serbatoio prima pioggia di accumulo, sedimentazione e rilancio (vol. 40.000 lt)	4 Deoliatore a coalescenza
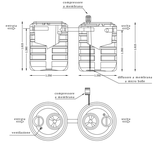
Particolari Impianto di trattamento biologico acque nere e grigie Scala 1:50