COMUNE DI FRATTAMAGGIORE

PROVINCIA DI NAPOLI

Oggetto:

VERIFICA DI ASSOGGETTABILITA' ALLA V.I.A.
RELATIVA AL PROGETTO PER LA REALIZZAZIONE DI UN IMPIANTO DI STOCCAGGIO E TRATTAMENTO DI RIFIUTI NON PERICOLOSI DA REALIZZARSI NEL COMUNE DI FRATTAMAGGIORE (NA) IN VIA GALILEO GALILEI, 1 - ZONA ASI DI CASORIA - ARZANO - FRATTAMAGGIORE -

- ai sensi del D.Lgs. 152/06 e ss.mm.ii. -

TAVOLA 5	*Planimetria generale dell'impianto con indicazione dei punti di emissione in atmosfera e dei sistemi di abbattimento e contenimento polveri (Stato di Progetto)* *scala 1:200*

Il Committente:	*Consulenza:*	*Progettazione e Redazione*
DITTA: *F.LLI MARTINO S.n.c.* *di Martino Pasquale & C.°*	*S.I.A. CONSULTING s.a.s.* *III Trav. De Gasperi, 2* *84016 - PAGANI (SA)* *Pagani (Sa), 12/02/2018*	*STUDIO TECNICO* *ING. SANDRO RUOPOLO* *VIA III TRAV. DE GASPERI, 2* *84016 PAGANI (SA)* *TEL. 081/914210 - 320.7[illegible]*

ORDINE DELLA PROVINCIA DI SALERNO
DOTT. ING. SANDRO RUOPOLO
SEZIONE A
SETTORE: A - INGEGNERIA CIVILE AMBIENTALE
N° 1917

PLANIMETRIA GENERALE DELL'IMPIANTO CON INDICAZIONE DEI PUNTI DI EMISSIONI IN ATMOSFERA E DEI SISTEMI DI ABBATTIMENTO E CONTENIMENTO POLVERI (Stato di progetto) - scala 1:200

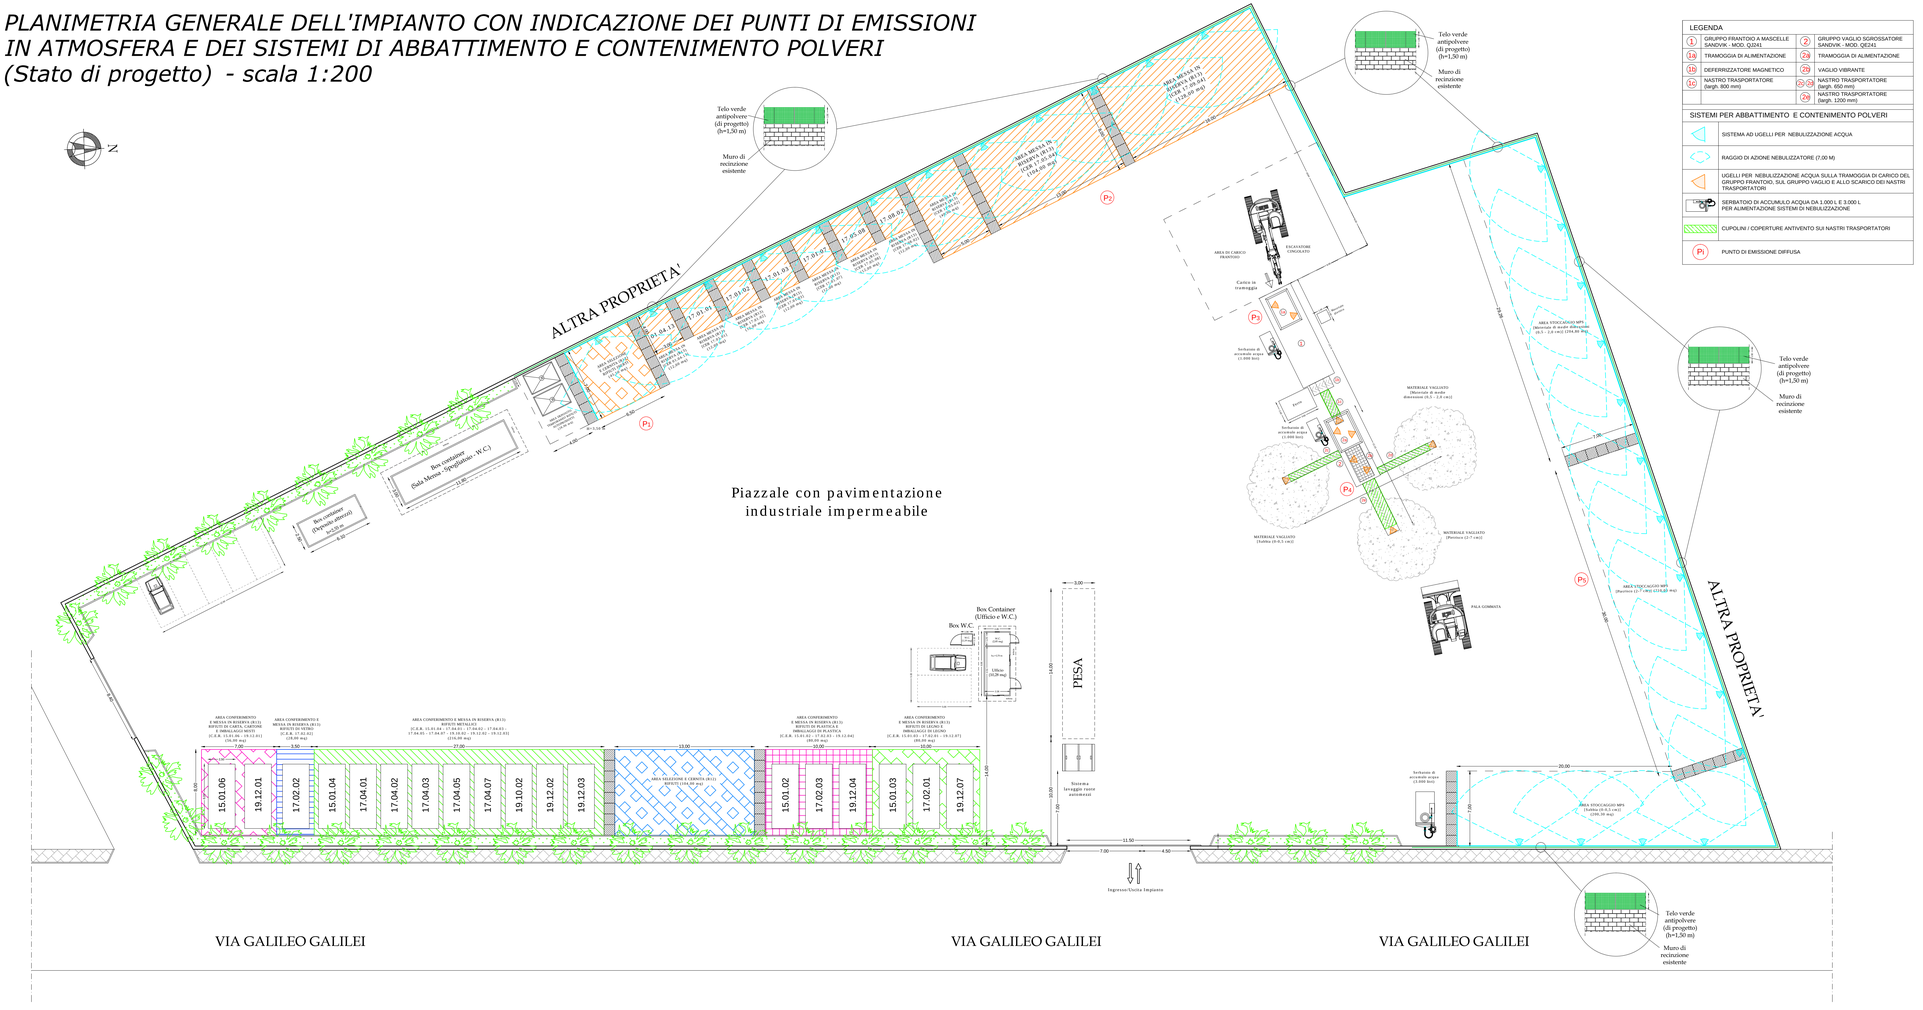

LEGENDA

1	GRUPPO FRANTOIO A MASCELLE SANDVIK - MOD. QJ241	2	GRUPPO VAGLIO SGROSSATORE SANDVIK - MOD. QE241
1a	TRAMOGGIA DI ALIMENTAZIONE	2a	TRAMOGGIA DI ALIMENTAZIONE
1b	DEFERRIZZATORE MAGNETICO	2b	VAGLIO VIBRANTE
1c	NASTRO TRASPORTATORE (largh. 800 mm)	2c-2d	NASTRO TRASPORTATORE (largh. 650 mm)
		2e	NASTRO TRASPORTATORE (largh. 1200 mm)

SISTEMI PER ABBATTIMENTO E CONTENIMENTO POLVERI

	SISTEMA AD UGELLI PER NEBULIZZAZIONE ACQUA
	RAGGIO DI AZIONE NEBULIZZATORE (7,00 M)
	UGELLI PER NEBULIZZAZIONE ACQUA SULLA TRAMOGGIA DI CARICO DEL GRUPPO FRANTOIO, SUL GRUPPO VAGLIO E ALLO SCARICO DEI NASTRI TRASPORTATORI
	SERBATOIO DI ACCUMULO ACQUA DA 1.000 L E 3.000 L PER ALIMENTAZIONE SISTEMI DI NEBULIZZAZIONE
	CUPOLINI / COPERTURE ANTIVENTO SUI NASTRI TRASPORTATORI
P1	PUNTO DI EMISSIONE DIFFUSA