STUDIO TECNICO
Via Marconi,77 – 84016 – PAGANI (SA)
TEL/FAX 081/5154994

COMUNE DI PONTECAGNANO FAIANO
Provincia di Salerno

O G G E T T O

VERIFICA DI ASSOGGETTABILITA' A VIA PER IL PROGETTO DI UN IMPIANTO DA ADIBIRE AD ATTIVITA' DI STOCCAGGIO E TRATTAMENTO RIFIUTI RECUPERABILI NON PERICOLOSI E STOCCAGGIO RIFIUTI PERICOLOSI DA UBICARSI IN PONTECAGNANO FAIANO ALLA VIA IRNO ZONA INDUSTRIALE

STUDIO PRELIMINARE AMBIENTALE
– AI AI SENSI DEL D.LGS 152/06 Art 19 –

COMM.: ECO SIDER RICICLA S.r.l.		TAVOLA 4
ELABORATI	PLANIMETRIA GENERALE DELL'IMPIANTO CON LAYOUT DI LAVORAZIONE	1 : 250

Pagani (Sa), lì 09/07/2018

Il tecnico

LEGENDA
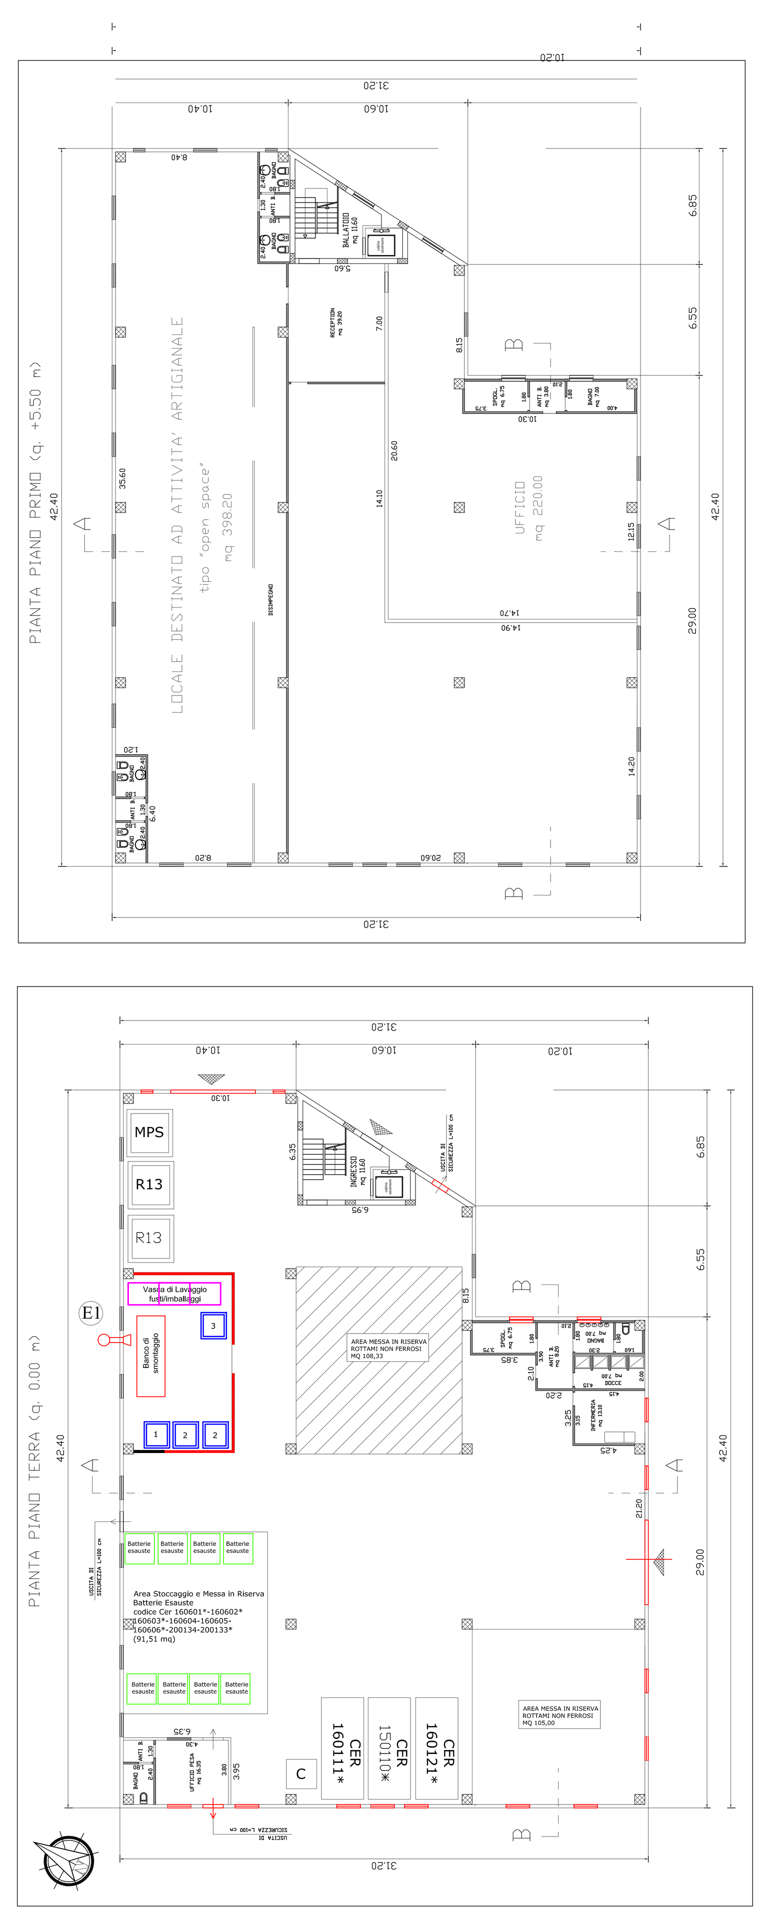
MPS	Contenitore per stoccaggio MPS
1	Contenitori per lo stoccaggio provvisorio di segatura da utilizzare per la bonifica di fusti e imballaggi contaminati
2	Contenitori per lo stoccaggio provvisorio di segatura utilizzata per la bonifica di fusti e imballaggi contaminati
3	Contenitore per stoccaggio soluzioni acquose derivanti dal lavaggio fusti ed imballaggi
Cassone C	Cassone/contenitore per stoccaggio rifiuti
	Sistema di aspirazione con filtrazione a carboni attivi