

STUDIO TECNICO

Via Marconi,77 - 84016 - PAGANI (SA)
TEL/FAX 081/5154994

COMUNE DI PONTECAGNANO FAIANO

Provincia di Salerno

O G G E T T O

VALUTAZIONE DI IMPATTO AMBIENTALE

PER IL PROGETTO DI UN IMPIANTO DA ADIBIRE AD ATTIVITA'
DI STOCCAGGIO E TRATTAMENTO RIFIUTI RECUPERABILI
PERICOLOSI E NON PERICOLOSI DA UBICARSI IN PONTECAGNANO
FAIANO ALLA VIA IRNO ZONA INDUSTRIALE

—PROGETTO DEFINITIVO—

— AI SENSI DEL D.P.R. 554/99; D.P.R. 207/2010; D.Lgs. 152/06 e ss.mm.ii —

COMM.: ECO SIDER RICICLA S.r.l.


TAVOLA
5

ELABORATI
 PLANIMETRIA GENERALE CON INDICAZIONE SISTEMA DI
CAPTAZIONE TRATTAMENTO ED ACQUE REFLUE

1 : 500

Pagani (Sa), lì 15/05/2018

il tecnico

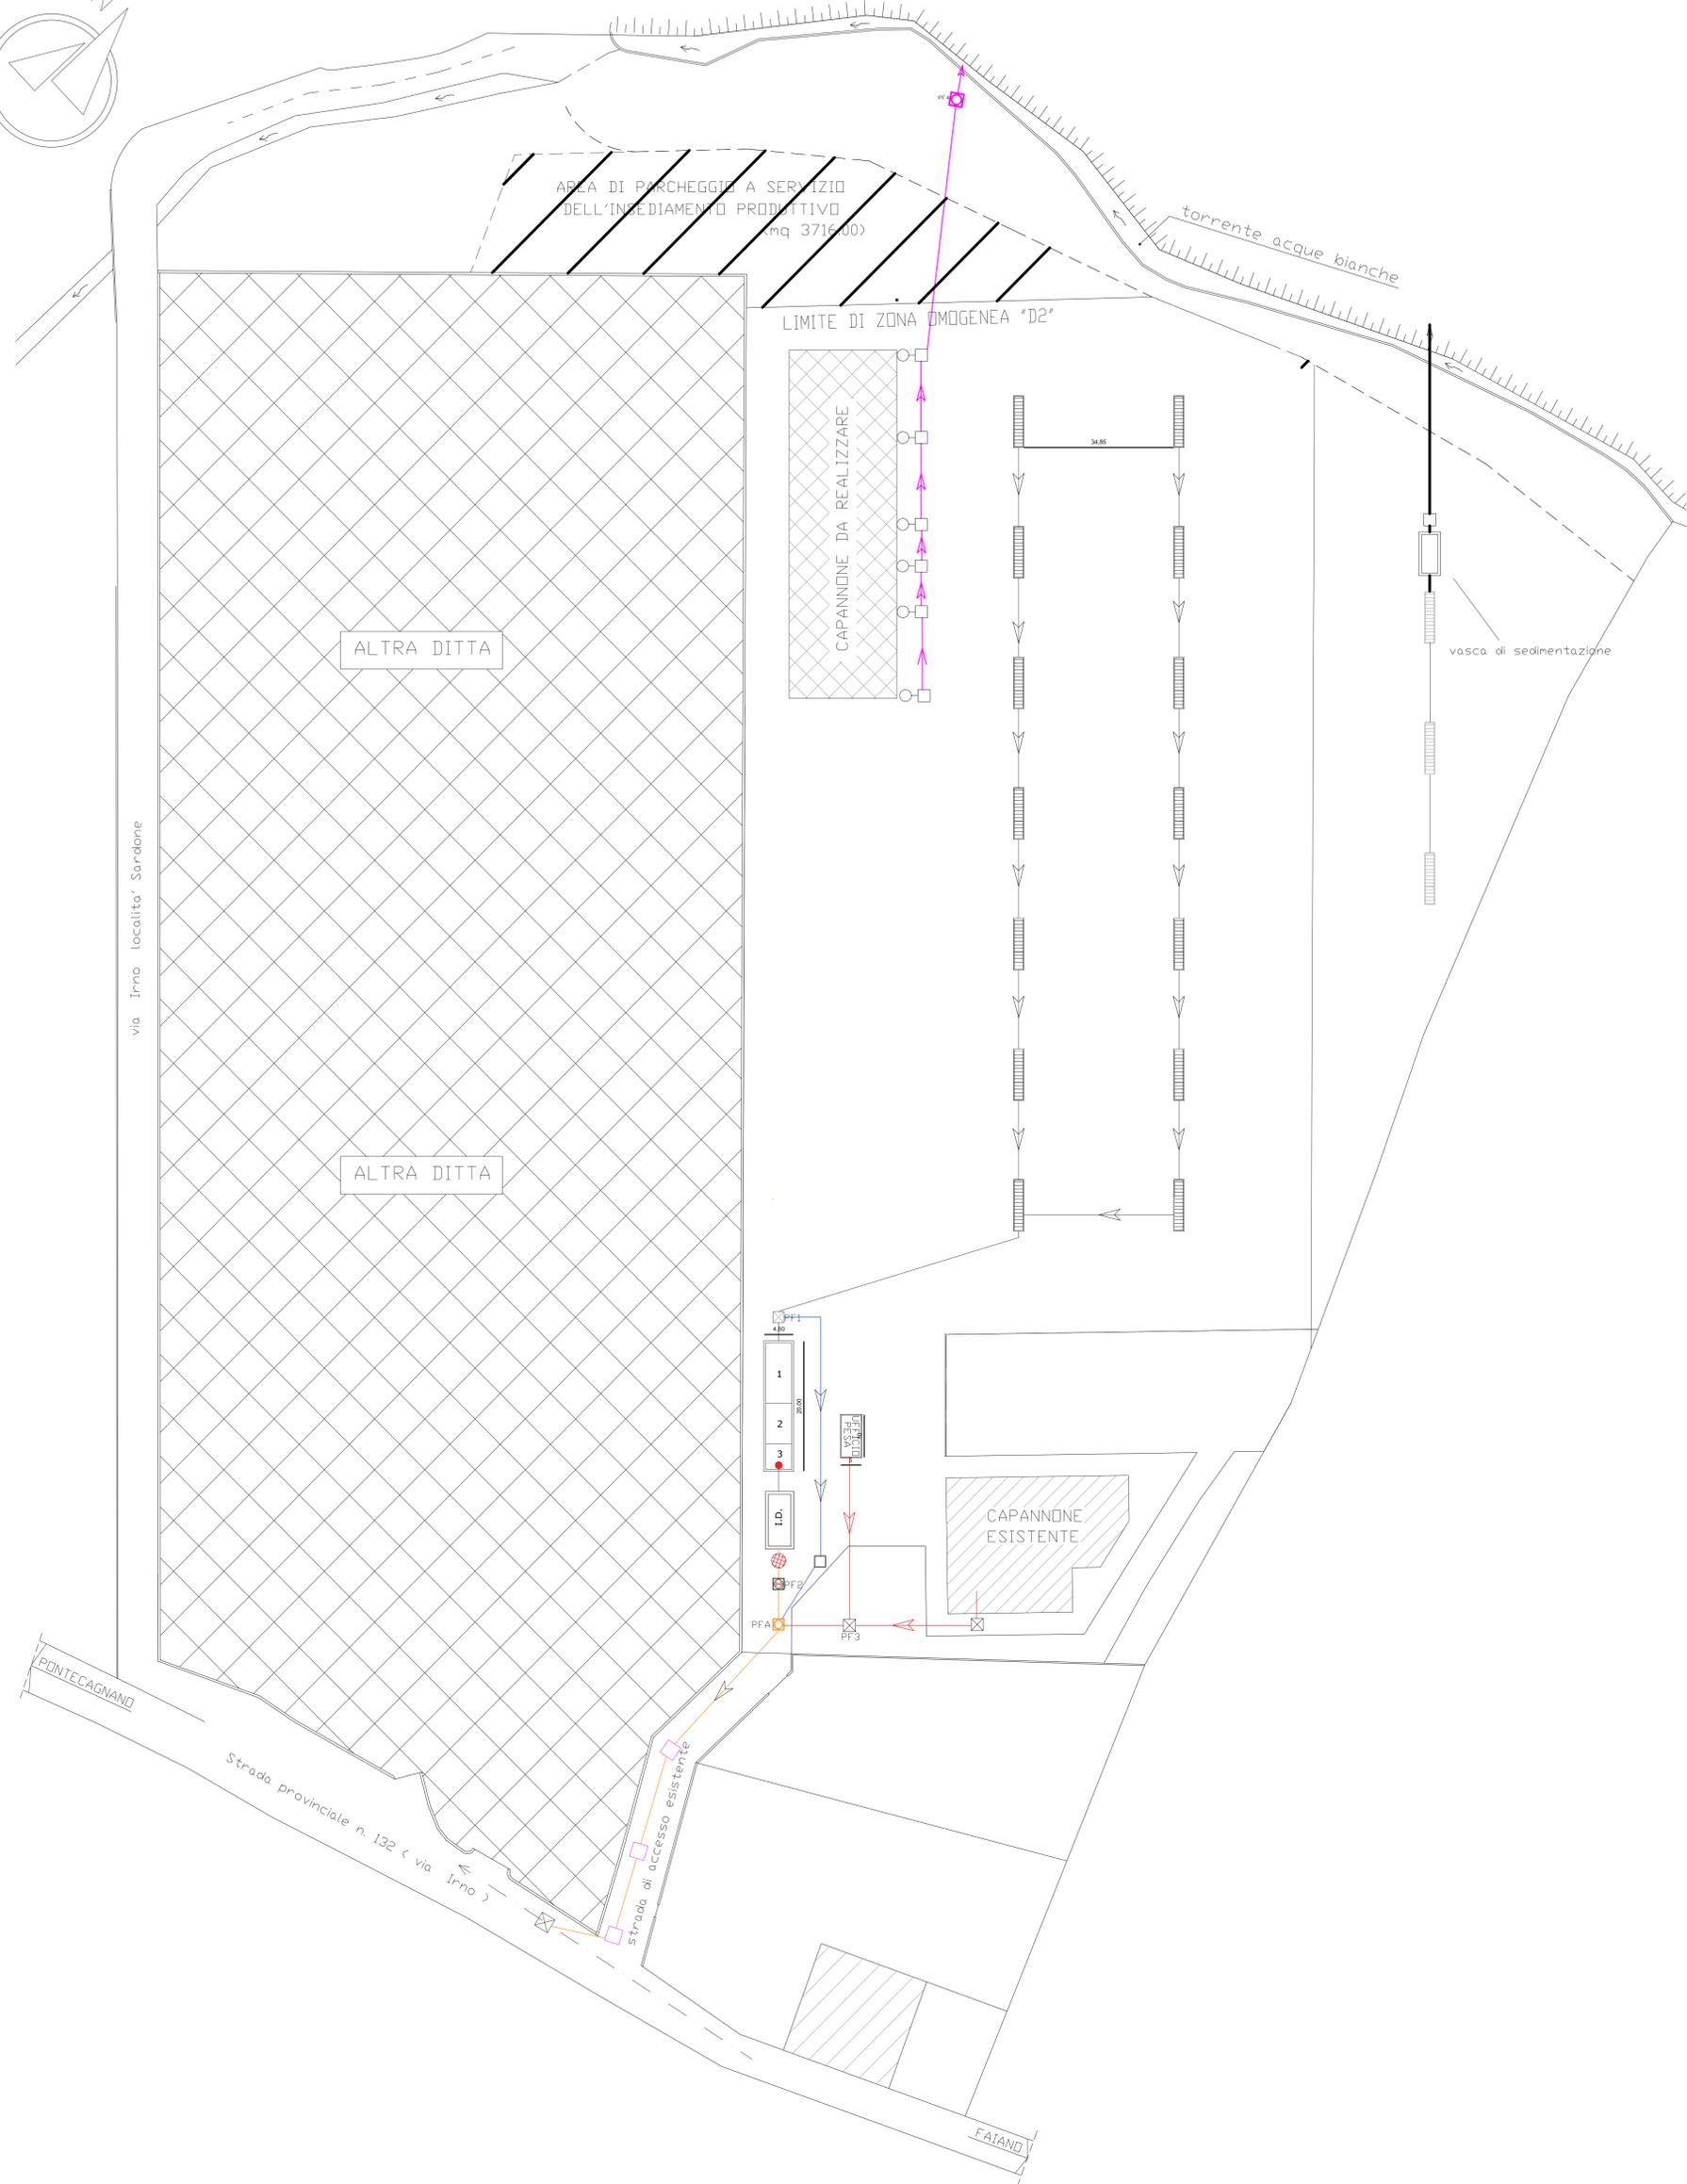

LEGENDA

PFA	POZZETTO FINALE DI ISPEZIONE ED ANALISI	
—	LINEA BY-PASS	
▨	GRIGLIA A NASTRO	
→	PENDENZA MASSETTO	→ FLUSSO DELLE ACQUE
—	LINEA ACQUE PLUVIALI (Ø 200 mm)	○ COLONNA PLUVIALE
—	LINEA DI SCARICO ACQUE DEPURATE	
—	LINEA ACQUE NERE E GRIGIE	
PF2	POZZETTO ISPEZIONE ED ANALISI ACQUE PIAZZALE DEPURATE	
PF3	POZZETTO ISPEZIONE ED ANALISI ACQUE NERE E GRIGIE	
—	RETE FOGNARIA COMUNALE ESISTENTE	
⊕	FILTRO A CARBONI ATTIVI	
I.D.	IMPIANTO DEPURAZIONE CHIMICO FISICO	
3 2 1	VASCA DI PRETRATTAMENTO A TRE DIMENSIONI 20 X4,60 MT	