STUDIO TECNICO
Via Marconi,77 – 84016 – PAGANI (SA)
TEL/FAX 081/5154994

COMUNE DI BOSCOREALE
Provincia di Napoli

O G G E T T O

VALUTAZIONE DI IMPATTO AMBIENTALE INTEGRATA CON LA VALUTAZIONE DI INCIDENZA
RICHIESTA DI AUMENTO DELLA CAPACITA' PRODUTTIVA
DI UN IMPIANTO DI STOCCAGGIO E RECUPERO DI RIFIUTI
SPECIALI NON PERICOLOSI AUTORIZZATO CON A.U.A AI
SENSI DEL DPR 59/2013

–PROGETTO DEFINITIVO–

– AI SENSI DEL D.P.R. 554/99; D.P.R. 207/2010; D.Lgs. 152/06 e ss.mm.ii –

COMMITTENTE: DITTA "EREDI AMARO NICOLA S.r.l."

TAVOLA 4

ELABORATI

PLANIMETRIA GENERALE CON INDICAZIONE SISTEMA ABBATTIMENTO POLVERI PUNTO DI EMISSIONE IN ATMOSFERA E RAGGIO DI AZIONE UGELLI IRRIGATORI ACQUA

1 : 200

Pagani (Sa), lì 26/06/2017

il tecnico

NORD

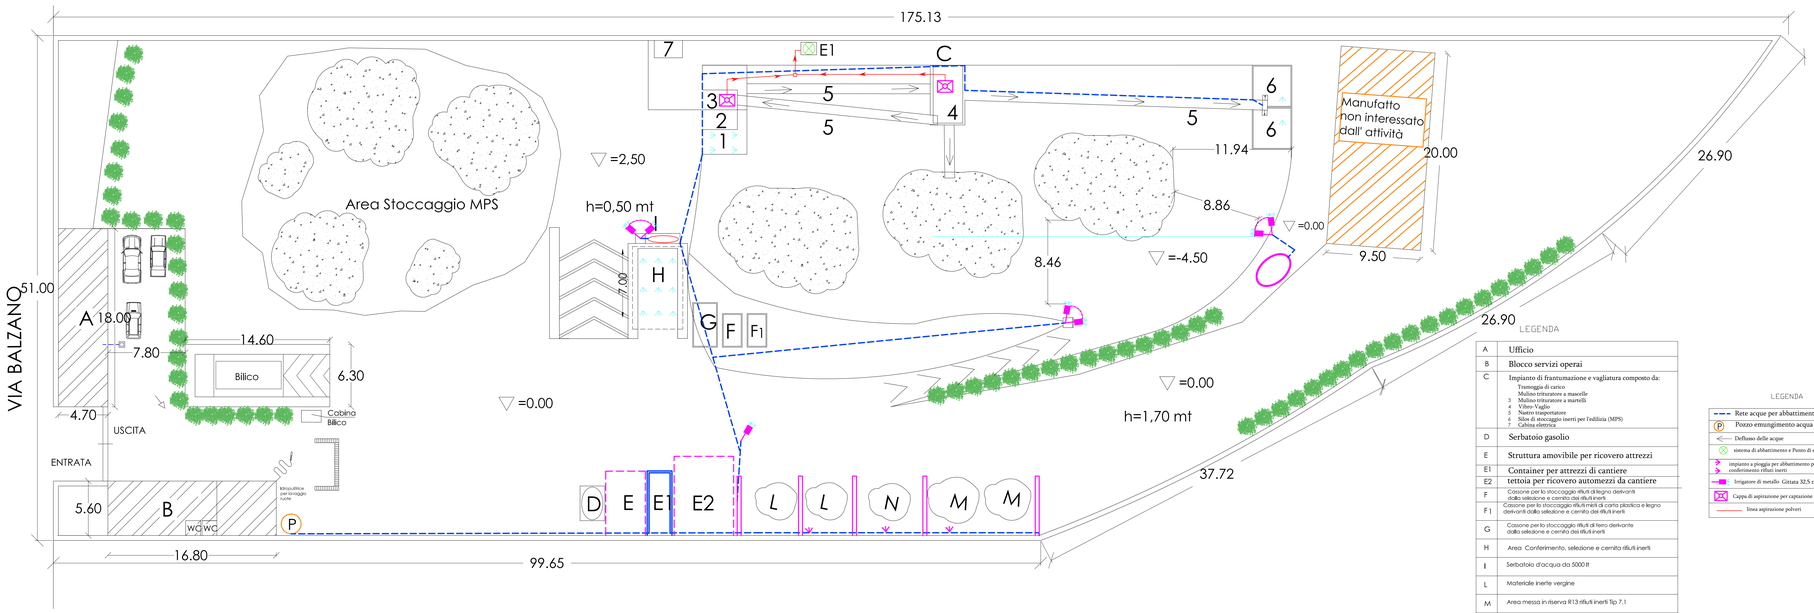

LEGENDA

A	Ufficio
B	Blocco servizi operai
C	Impianto di frantumazione e vagliatura composto da: Trituragia di carico Mulino trituratore a mascelle 3 Mulino trituratore a martelli 4 Vibro Vaglio 5 Nastro trasportatore 6 Silos di stoccaggio inerti per l'edilizia (MPS) 7 Cabina elettrica
D	Serbatoio gasolio
E	Struttura amovibile per ricovero attrezzi
E1	Container per attrezzi di cantiere
E2	tettoia per ricovero automezzi da cantiere
F	Cassone per lo stoccaggio rifiuti di legno derivanti dalla selezione e cernita dei rifiuti inerti
F1	Cassone per lo stoccaggio rifiuti misti di carta plastica e legno derivanti dalla selezione e cernita dei rifiuti inerti
G	Cassone per lo stoccaggio rifiuti di ferro derivante dalla selezione e cernita dei rifiuti inerti
H	Area Conferimento, selezione e cernita rifiuti inerti
I	Serbatoio d'acqua da 5000 lt
L	Materiale inerte vergine
M	Area messa in riserva R13 rifiuti inerti Tip 7.1
N	Area messa in riserva R13 rifiuti inerti Tip 7.31BS
P	Pozzo emungimento acqua

LEGENDA

- Rete acque per abbattimento polveri (19 mm)
- Pozzo emungimento acqua
- Deflusso delle acque
- sistema di abbattimento e Punto di emissione E1
- impianto a pioggia per abbattimento polveri area conferimento rifiuti inerti
- Irrigatore di metallo Gittata 32.5 r/m superficie 3316 mq
- Cappa di aspirazione per captazione polveri
- linea aspirazione polveri