


SEZ-07

— Profilo stato di fatto — Profilo riprofilature - - - Profilo stato di fatto 2016
- - - Profilo rilevato al netto del terreno vegetale — Profilo stato di progetto

FASE I - mq 0,00 RIPROFILATURE - mq 108,08
FASE II - mq 0,00 TERRENO VEGETALE - mq 48,45
FASE III - mq 760,97
FASE IV - mq 48,45

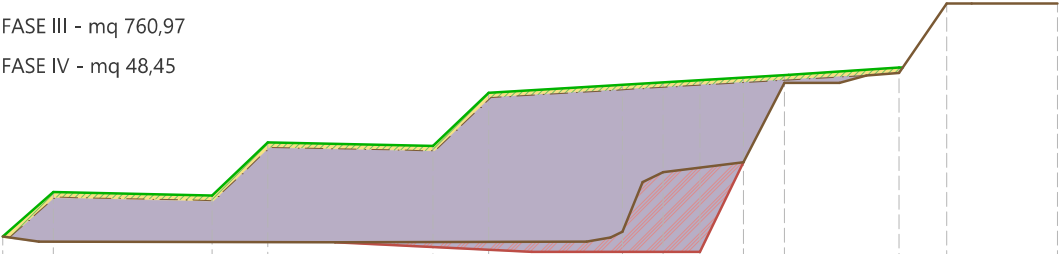

Scala Lunghezze 1:500
Scala Altezze 1:500




QUOTE STATO DI FATTO

QUOTE DI PROGETTO

DISTANZE PARZIALI

DISTANZE PROGRESSIVE

587.52	592.00	591.65	597.00	596.66	602.00	602.80	603.05	603.27	603.57	603.78	604.53	611.00	611.00
587.52	587.00	586.98	586.97	586.48	586.21	586.00	586.00	586.00	595.00	603.00	604.00	611.00	611.00
	5,07	15,98	5,62	16,63	5,61	13,45	4,10	3,71	4,38	4,12	11,56	4,77	11,15
0,00	5,07	21,04	26,66	43,29	48,90	62,36	66,46	70,17	74,55	78,67	90,22	95,00	106,15

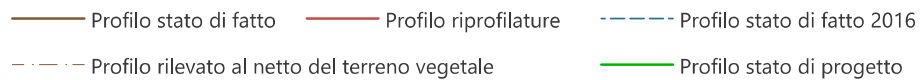SEZ-08

Scala Lunghezze 1:500

Scala Altezze 1:500

+ 550.00


DISTANZE PROGRESSIVE	DISTANZE PARZIALI	QUOTE DI PROGETTO	QUOTE STATO DI FATTO
0,00		586,44	586,44
17,46	17,46	592,00	592,00
24,42	6,96	589,29	593,00
30,09	5,67	589,15	597,00
	17,55		
47,64		592,07	596,73
53,46	5,82	593,00	602,00
	10,15		
63,61		593,00	601,70
71,52	6,55	590,00	601,50
77,01	1,36		
78,72	5,49	590,00	605,70
	1,71	594,05	607,00
82,64	3,92	602,00	607,30
	7,58		
90,22	2,03	602,39	607,85
93,25	0,99	603,00	608,00

SEZ-09

— Profilo stato di fatto — Profilo riprofilature - - - Profilo stato di fatto 2016
- - - Profilo rilevato al netto del terreno vegetale — Profilo stato di progetto

- FASE I = mq 0,00
- FASE II = mq 0,00
- FASE III = mq 526,50
- FASE IV = mq 40,72
- RIPROFILATURE = mq 22,89
- TERRENO VEGETALE = mq 40,72
- Scavo eseguito dal 2016 = mq -344,53

Scala Lunghezze 1:500
Scala Altezze 1:500

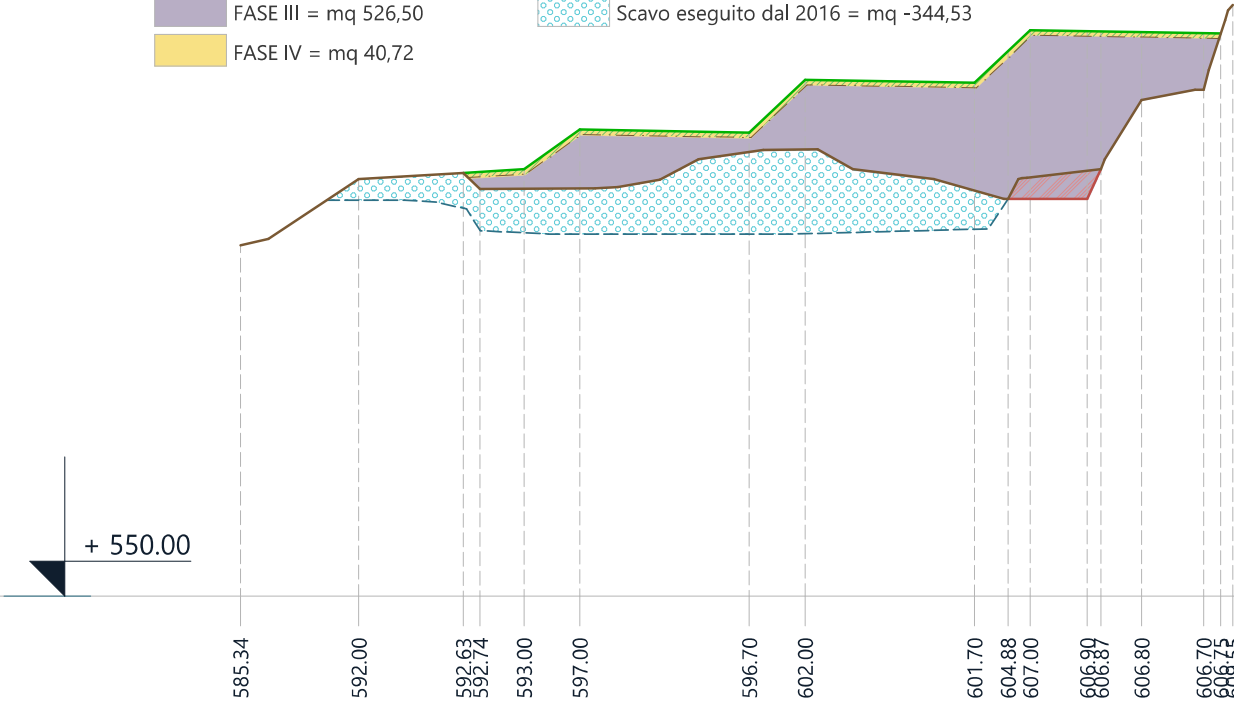

QUOTE STATO DI FATTO

QUOTE DI PROGETTO

DISTANZE PARZIALI

DISTANZE PROGRESSIVE

0.00		11,91	585.34		585.34		585.34
11,91			592.00		592.00		592.00
22,43		10,52					
24,12		1,69	592.63		592.63		592.63
		4,42	591.00		591.00		592.74
28,54			591.02		591.02		593.00
34,16		5,62					
			591.05		591.05		597.00
		17,06					
51,21			594.72		594.72		596.70
56,83		5,62					
			594.98		594.98		602.00
		17,06					
73,89			590.84		590.84		601.70
77,26		3,37	590.00		590.00		604.88
79,51		2,25	590.00		590.00		607.00
		5,74					
85,25		1,38	590.00		590.00		606.89
86,63		4,09	593.00		593.00		606.87
90,72		6,25	599.95		599.95		606.80
96,96							
98,68		1,72	601.00		601.00		606.70
99,98		1,21	606.75		606.75		606.75

SEZ-10

— Profilo stato di fatto — Profilo riprofilature - - - Profilo stato di fatto 2016
- - - Profilo rilevato al netto del terreno vegetale — Profilo stato di progetto

- FASE I = mq 0,00

FASE II = mq 0,00


FASE III = mq 533,55

FASE IV = mq 42,10
- RIPROFILATURE = mq 14,63

TERRENO VEGETALE = mq 42,10



Scavo eseguito dal 2016 = mq -473,70

Scala Lunghezze 1:500
Scala Altezze 1:500

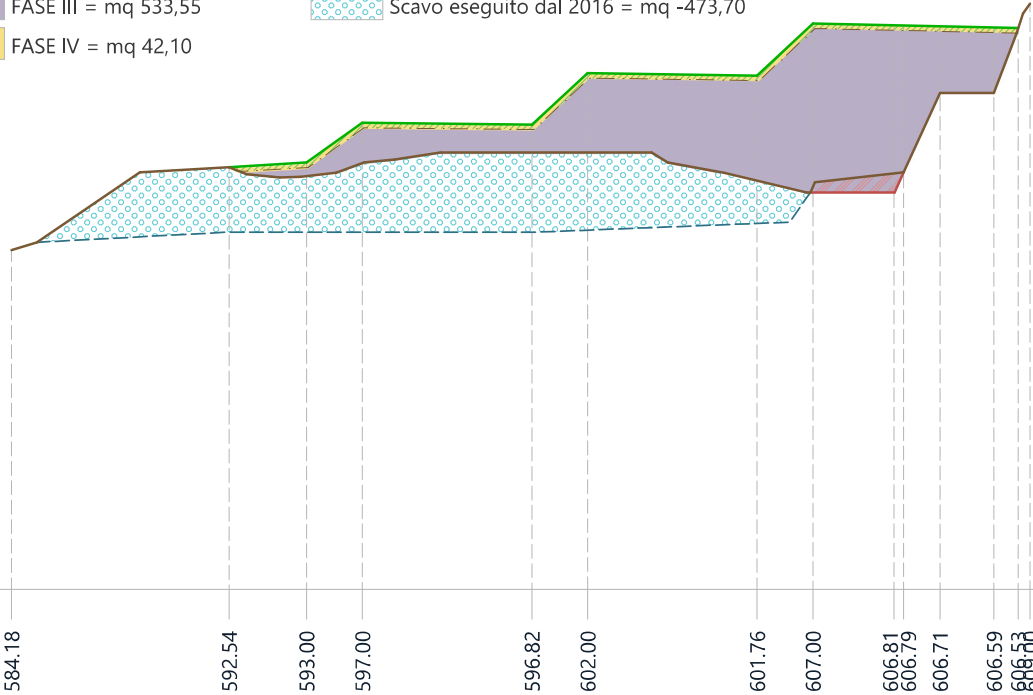

	584.18	592.54	593.00	597.00	596.82	602.00	601.76	607.00	606.81	606.79	606.71	606.59	606.50
QUOTE STATO DI FATTO	584.18	592.54	593.00	597.00	596.82	602.00	601.76	607.00	606.81	606.79	606.71	606.59	606.50
QUOTE DI PROGETTO	584.18	592.54	591.63	592.93	594.00	594.00	591.18	590.00	590.00	592.00	100.00	100.00	889.50
DISTANZE PARZIALI		21,90	7,80	5,62	17,06	5,62	17,06	5,61	8,18	0,96	3,66	5,43	2,43 1,20
DISTANZE PROGRESSIVE	0.00	21,90	29,70	35,32		52,37	57,99	75,06	80,67	88,85 89,81	93,47	98,90	101,33

SEZ-11

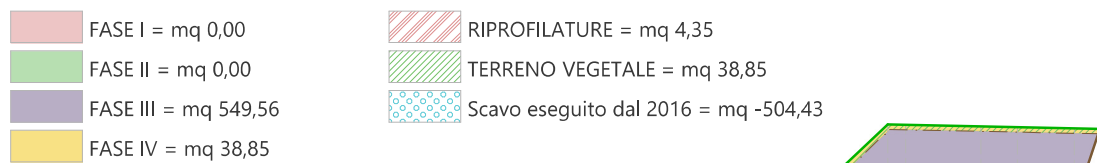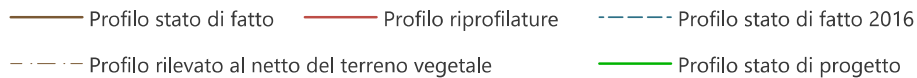

Scala Lunghezze 1:500

Scala Altezze 1:500

+ 550.00

DISTANZE PROGRESSIVE	DISTANZE PARZIALI	QUOTE DI PROGETTO	QUOTE STATO DI FATTO
0,00		584,00	584,00
	32,34		
29,27		592,88	592,88
35,16	5,89	593,04	597,00
	17,06		
52,21		593,53	596,83
57,83	5,62	593,69	602,00
	8,86		
66,69		593,94	601,81
	8,20		
74,89		592,02	601,64
80,73	5,84	590,48	607,15
82,52	1,80	590,00	607,12
	7,57		
90,09		590,00	606,96
93,79	3,70	599,00	606,88
	5,73		
99,51		599,00	606,76
102,08	2,56	606,71	606,71

SEZ-21

— Profilo stato di fatto — Profilo riprofilature - - - Profilo stato di fatto 2016
 - - - Profilo rilevato al netto del terreno vegetale — Profilo stato di progetto

FASE I = mq 967,72 RIPROFILATURE = mq 0,00
 FASE II = mq 69,43 TERRENO VEGETALE = mq 69,43
 FASE III = mq 0,00 Scavo eseguito dal 2016 = mq -257,10
 FASE IV = mq 0,00

Scala Lunghezze 1:500

Scala Altezze 1:500

+ 550.00

QUOTE STATO DI FATTO

588.26 588.46 592.00 593.00 597.00 597.55 598.68 598.75 598.92 599.00 100.48

QUOTE DI PROGETTO

588.26 588.46 588.71 589.03 589.80 590.00 587.00 591.00 592.00 599.00 100.48

DISTANZE PARZIALI

4.27 5.76 29.01 11.18 17.17 60.54 3.03 7.54 3.34 1.55


DISTANZE PROGRESSIVE

0.00 4.27 10.03 39.04 50.22 67.39 127.93 130.96 138.50 141.84 143.39

SEZ-23

— Profilo stato di fatto — Profilo riprofilature - - - Profilo stato di fatto 2016
 - - - Profilo rilevato al netto del terreno vegetale — Profilo stato di progetto

FASE I = mq 861,78 RIPROFILATURE = mq 0,00
 FASE II = mq 66,10 TERRENO VEGETALE = mq 66,10
 FASE III = mq 0,00 Scavo eseguito dal 2016 = mq -136,96
 FASE IV = mq 0,00

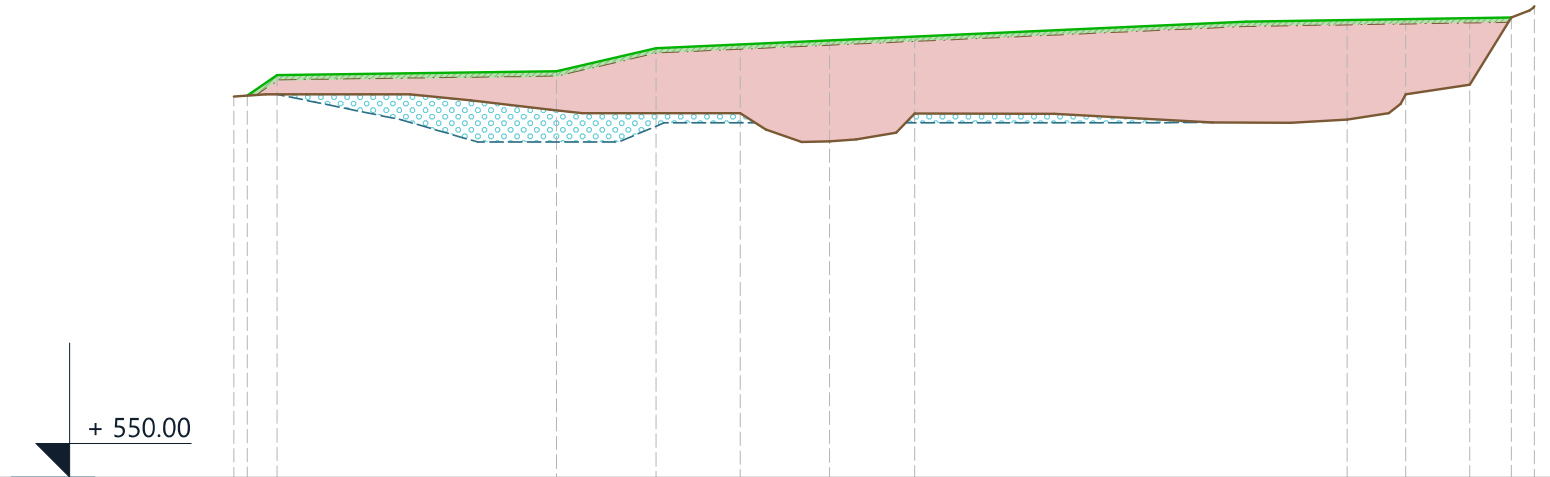

QUOTE STATO DI FATTO

QUOTE DI PROGETTO

DISTANZE PARZIALI

DISTANZE PROGRESSIVE

588.76	588.76	588.31	588.00	588.00	585.06	587.98	597.36	591.00	598.00	599.17
589.85	589.85	588.31	588.00	588.00	585.06	587.98	587.36	591.00	598.00	599.17
592.00	592.00	592.38	594.80	595.19	595.61	596.01	597.83	597.93	598.00	599.17
1.42	1.42	10.38	8.80	9.30	8.90	45.14	6.10	4.33	2.41	
0.00	1.42	33.69	44.07	52.87	62.17	71.07	116.21	129.00	133.33	135.75
4.51	3.09	29.18					6.69			

SEZ-28

— Profilo stato di fatto — Profilo riprofilature - - - Profilo stato di fatto 2016
 - - - Profilo rilevato al netto del terreno vegetale — Profilo stato di progetto

FASE I = mq 214,43 RIPROFILATURE = mq 0,00
 FASE II = mq 25,59 TERRENO VEGETALE = mq 25,59
 FASE III = mq 0,00 Scavo eseguito dal 2016 = mq +341,00
 FASE IV = mq 0,00

Scala Lunghezze 1:500

Scala Altezze 1:500

+ 550.00

QUOTE STATO DI FATTO

QUOTE DI PROGETTO

DISTANZE PARZIALI

DISTANZE PROGRESSIVE

595.81	595.00	595.00	595.00	595.00	596.00	599.58
595.81	595.00	589.00	589.00	592.22	596.00	599.58
1,12	13,75	25,43	6,33	6,10	5,38	
0,00	1,12	14,87	40,30	46,63	52,73	58,12