



REGIONE CAMPANIA

Provincia di Avellino

PROGETTO PER LA REALIZZAZIONE DI UN PARCO EOLICO NEL
COMUNE DI GUARDIA LOMBARDI

Comune di Guardia Lombardi

Località “*Piani Mattine*”

Proponente: **High Wind s.r.l.** Corso Italia, 27- 39100 Bolzano; pec: highwind@emsmail.it

Tavola n. **T 14b**

Piano Particellare Grafico

Progetto Definitivo

Elaborazione: novembre 2019

Progettazione
Arch. Walter Donato MORANO



Spazio per visti ed autorizzazioni/osservazioni:

59
Foglio 38

COMUNE DI GUARDIA LOMBARDI (AV)

PLANIMETRIA CATASTALE - Scala 1:2000

Foglio n. 38 - Particella n. 100

PIANO PARTICELLARE

WTG 1

100

○ Part.IIa interessata dall'intervento

▬ Cavidotto da progetto

N=13800

TAV. 01

3-Lug-2019 17:51:49
Prot. n. T283608/2019

Scala originale: 1:2000
Dimensione cornice: 778.000 x 554.000 metri

Comune: GUARDIA LOMBARDI
Foglio: 38 SE

COMUNE DI GUARDIA LOMBARDI (AV)

PLANIMETRIA CATASTALE - Scala 1:2000

Foglio n. 38 - Particelle n. 95, 101 e 151

PIANO PARTICELLARE


3-Lug-2019 17:51:49
Prot. n. T283608/2019

Scala originale: 1:2000
Dimensione cornice: 778.000 x 556.000 metri

Comune: GUARDIA LOMBARDI
Foglio: 38 W

○ Part.IIa interessata dall'intervento

▬ Cavidotto da progetto

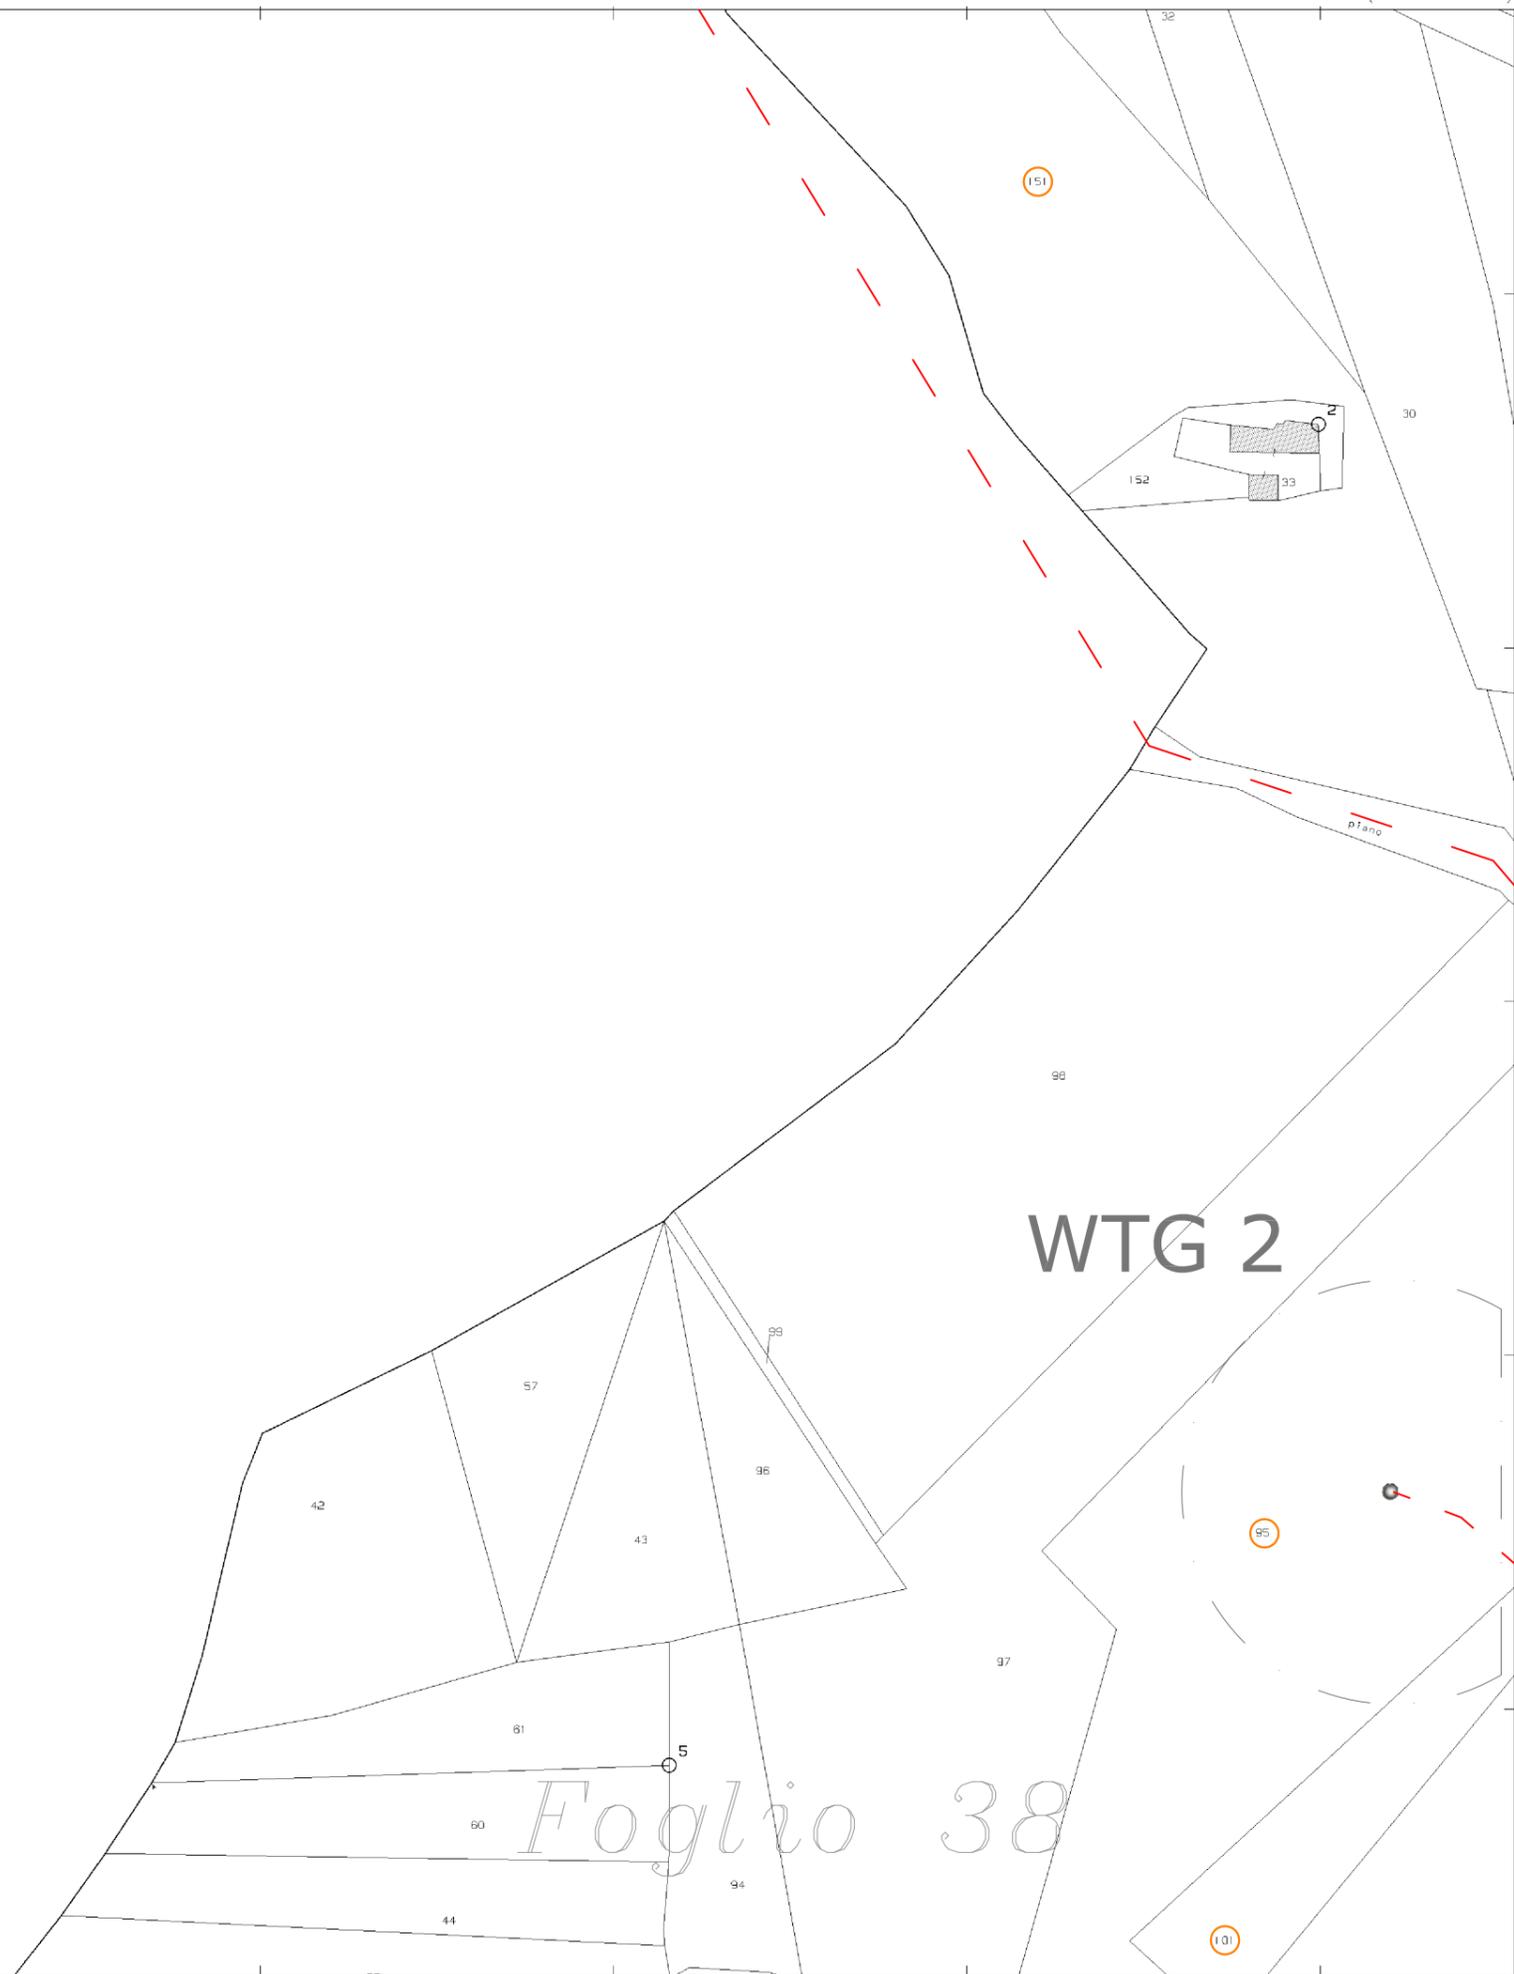

N=14400

TAV. 02

COMUNE DI GUARDIA LOMBARDI (AV)

PLANIMETRIA CATASTALE - Scala 1:2000

Foglio n. 38 - Particelle n. 95 e 101

PIANO PARTICELLARE


Foglio 38

WTG 2

TAV. 2 bis

-  Part.IIa interessata dall'intervento
-  Cavidotto da progetto

N=14400

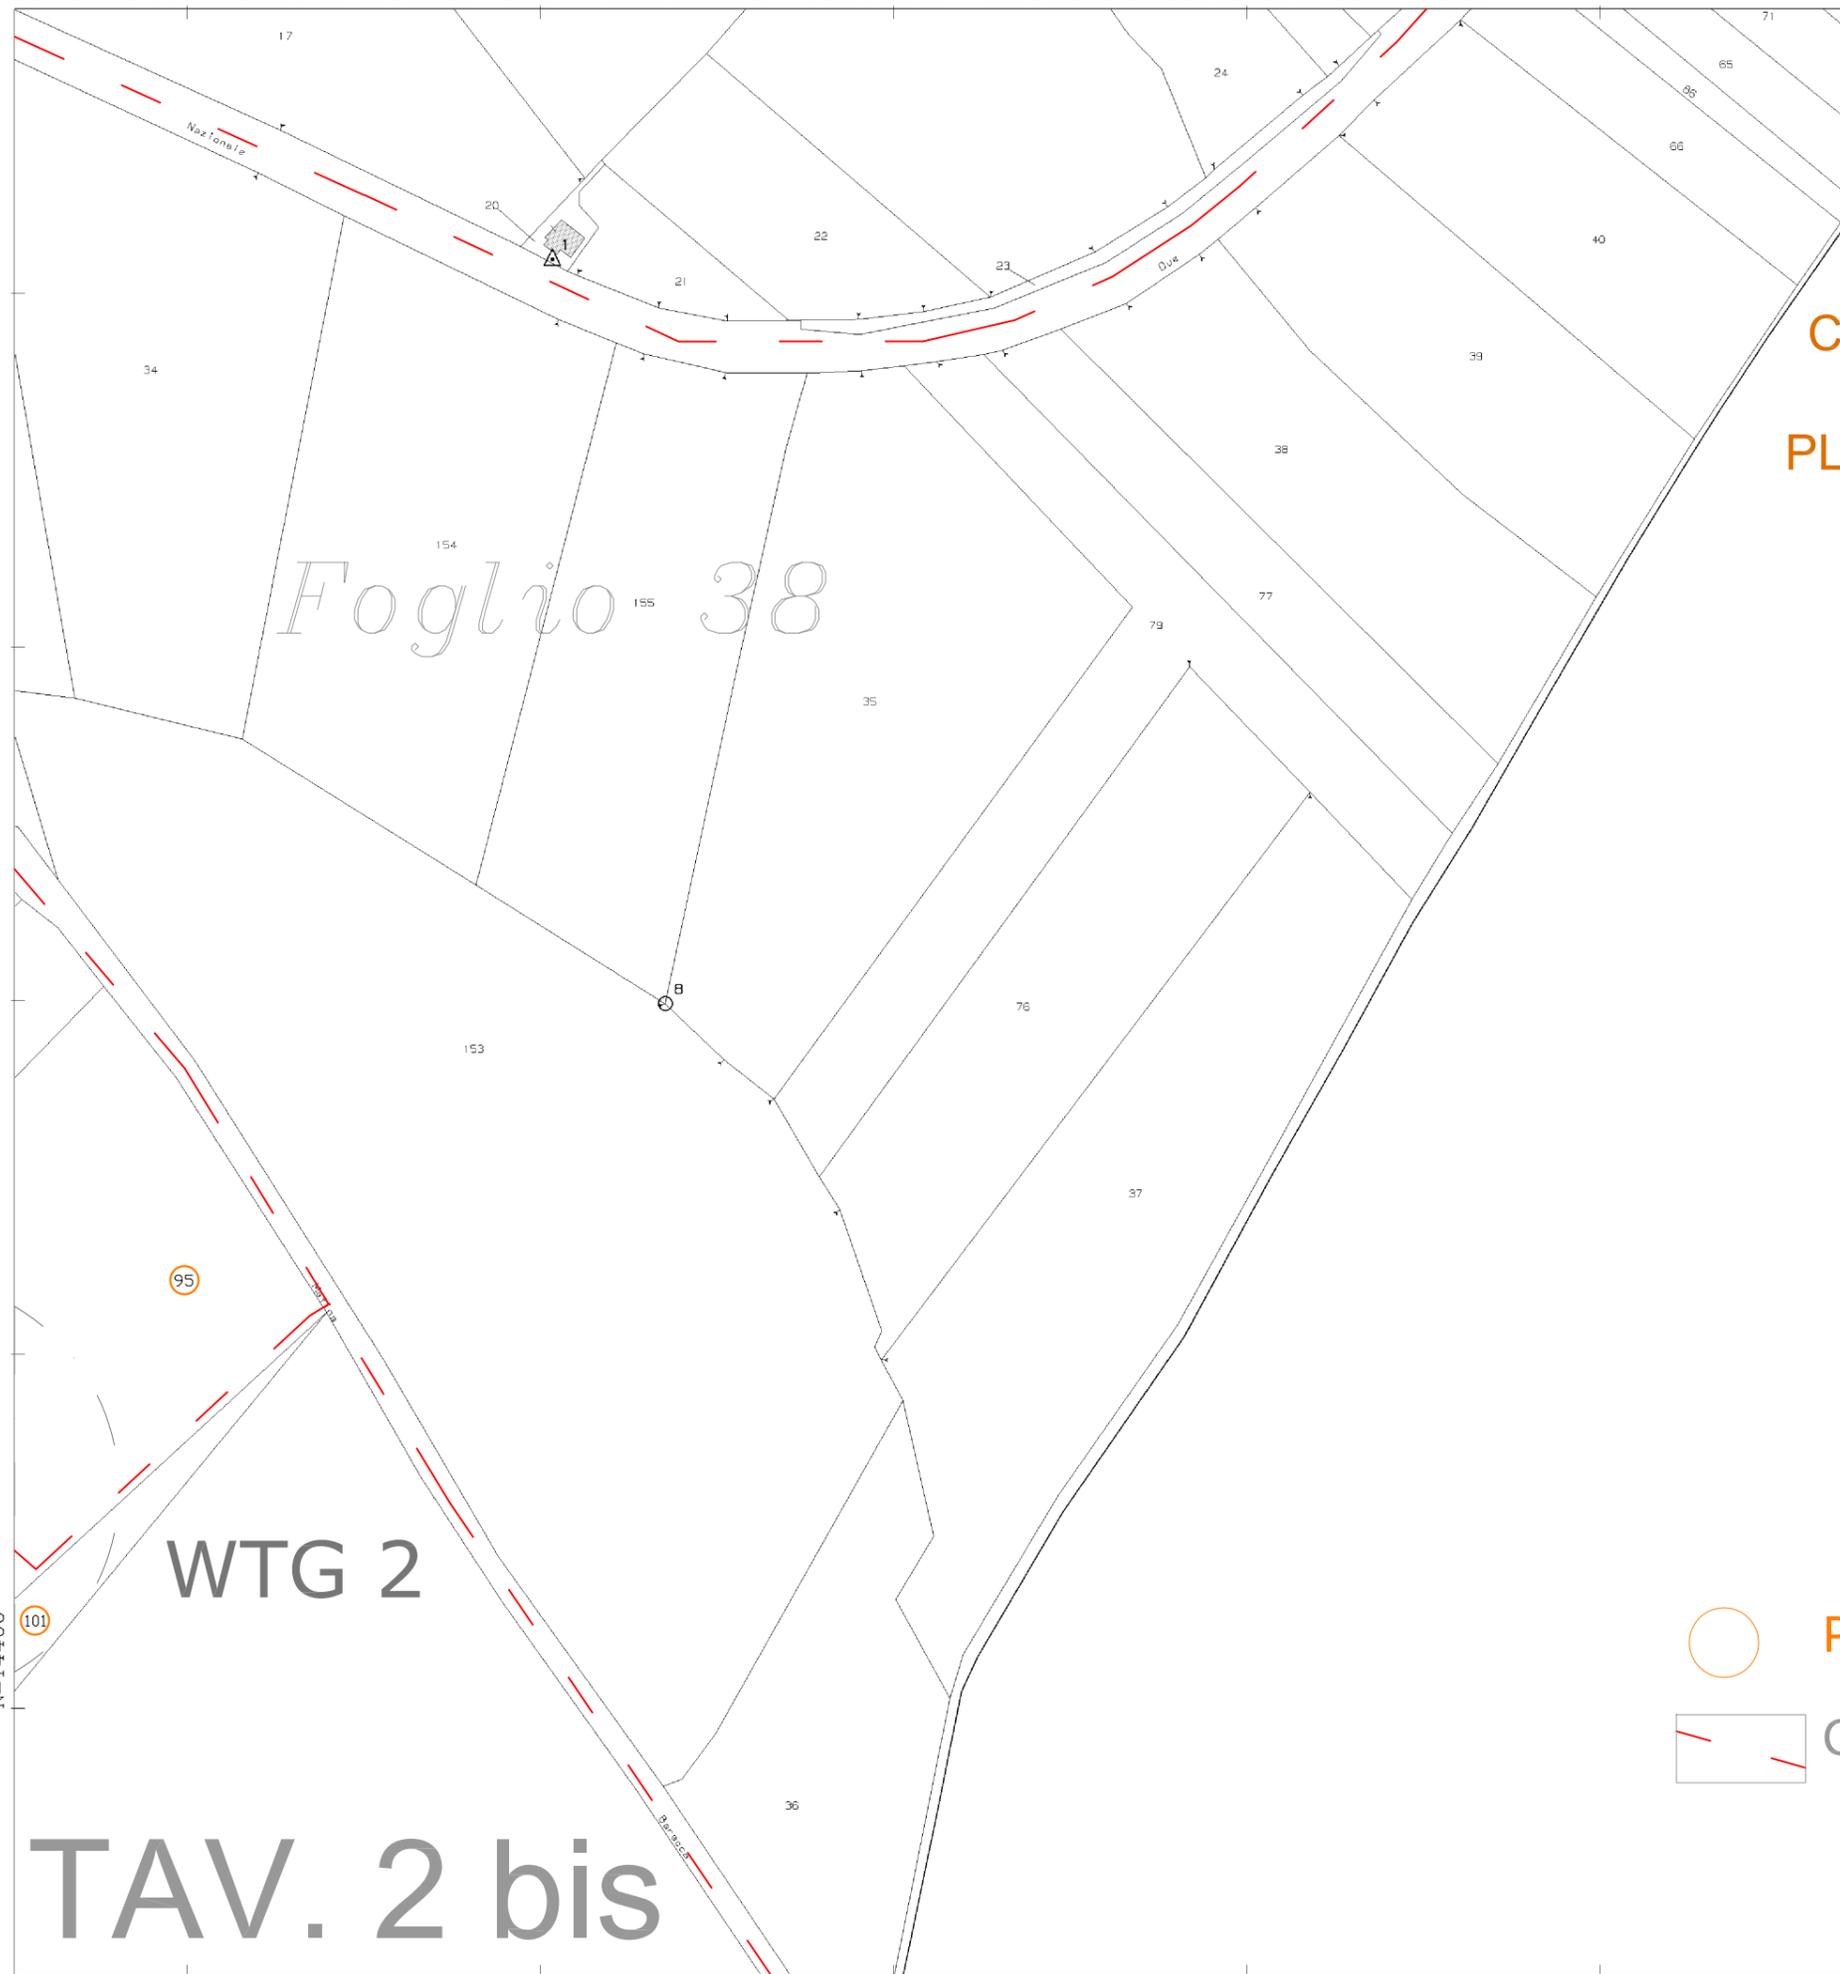


COMUNE DI GUARDIA LOMBARDI (AV)

PLANIMETRIA CATASTALE - Scala 1:2000

Foglio n. 38 - Part.IIe n. 2, 3, 78, 4, 12, 31 e 151

PIANO PARTICELLARE

-  Part.IIa interessata dall'intervento
-  Cavidotto da progetto

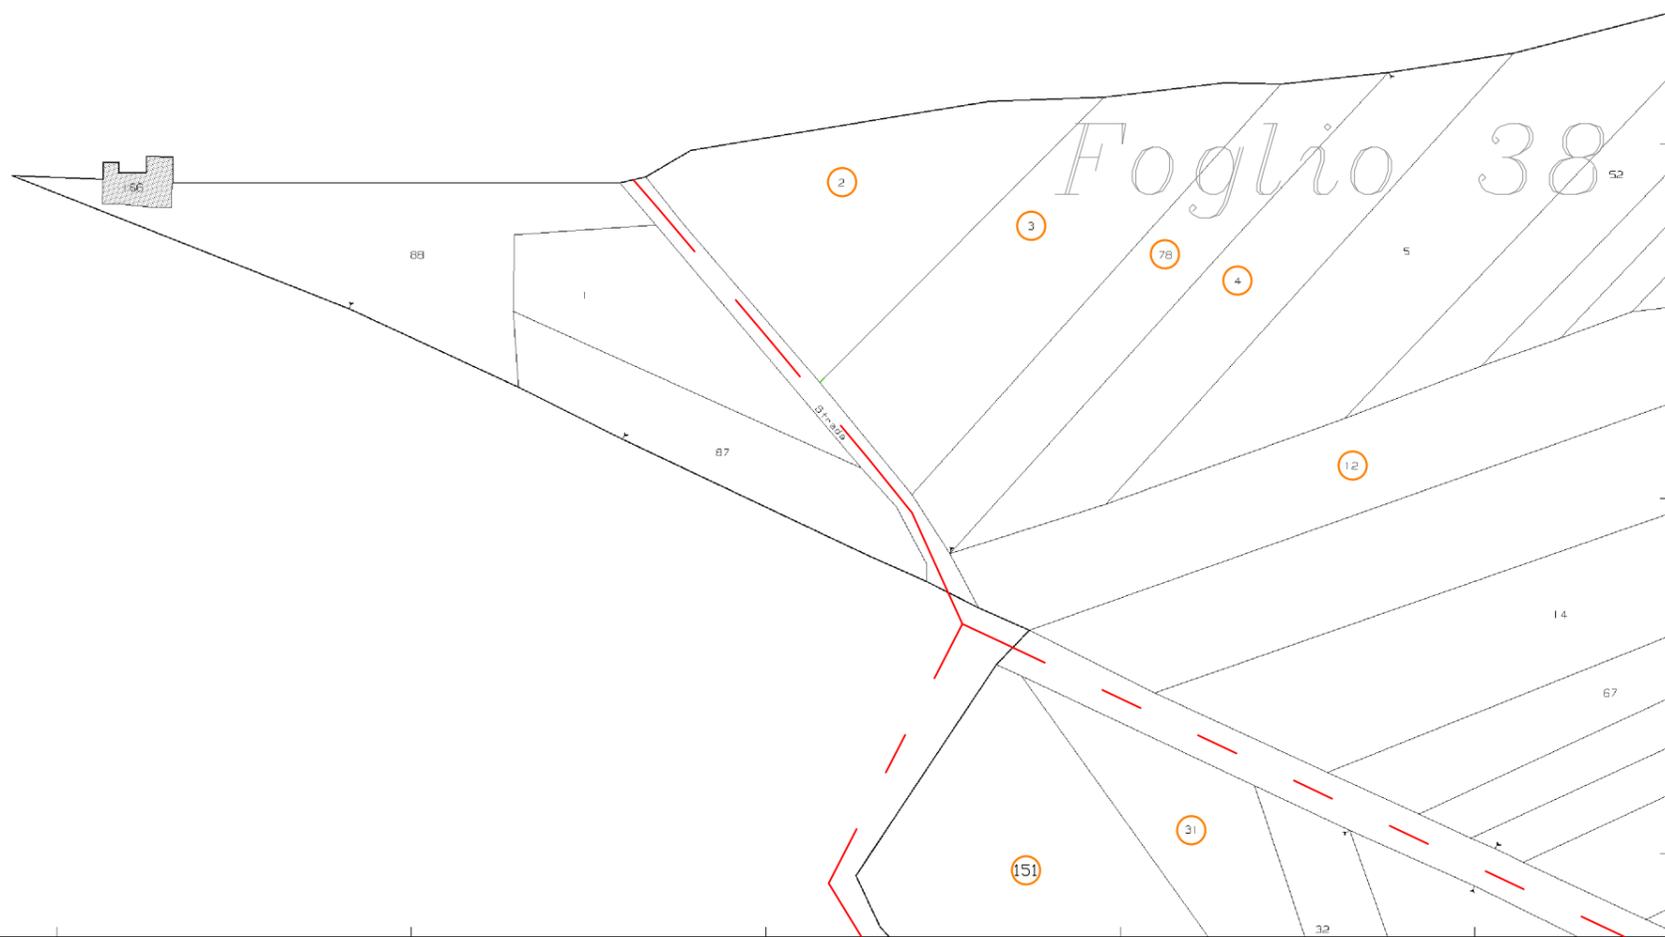

Scala originale: 1:2000
Dimensione cornice: 778.000 x 554.000 metri

Comune: GUARDIA LOMBARDI
Foglio: 38 NW

3-Lug-2019 17:51:49
Prot. n. T283608/2019

N=14900
TAV.2 ter


TAV. 3

COMUNE DI GUARDIA LOMBARDI (AV)

PLANIMETRIA CATASTALE - Scala 1:2000

Foglio n. 27 - Particelle n. 16, 17 e 138

PIANO PARTICELLARE

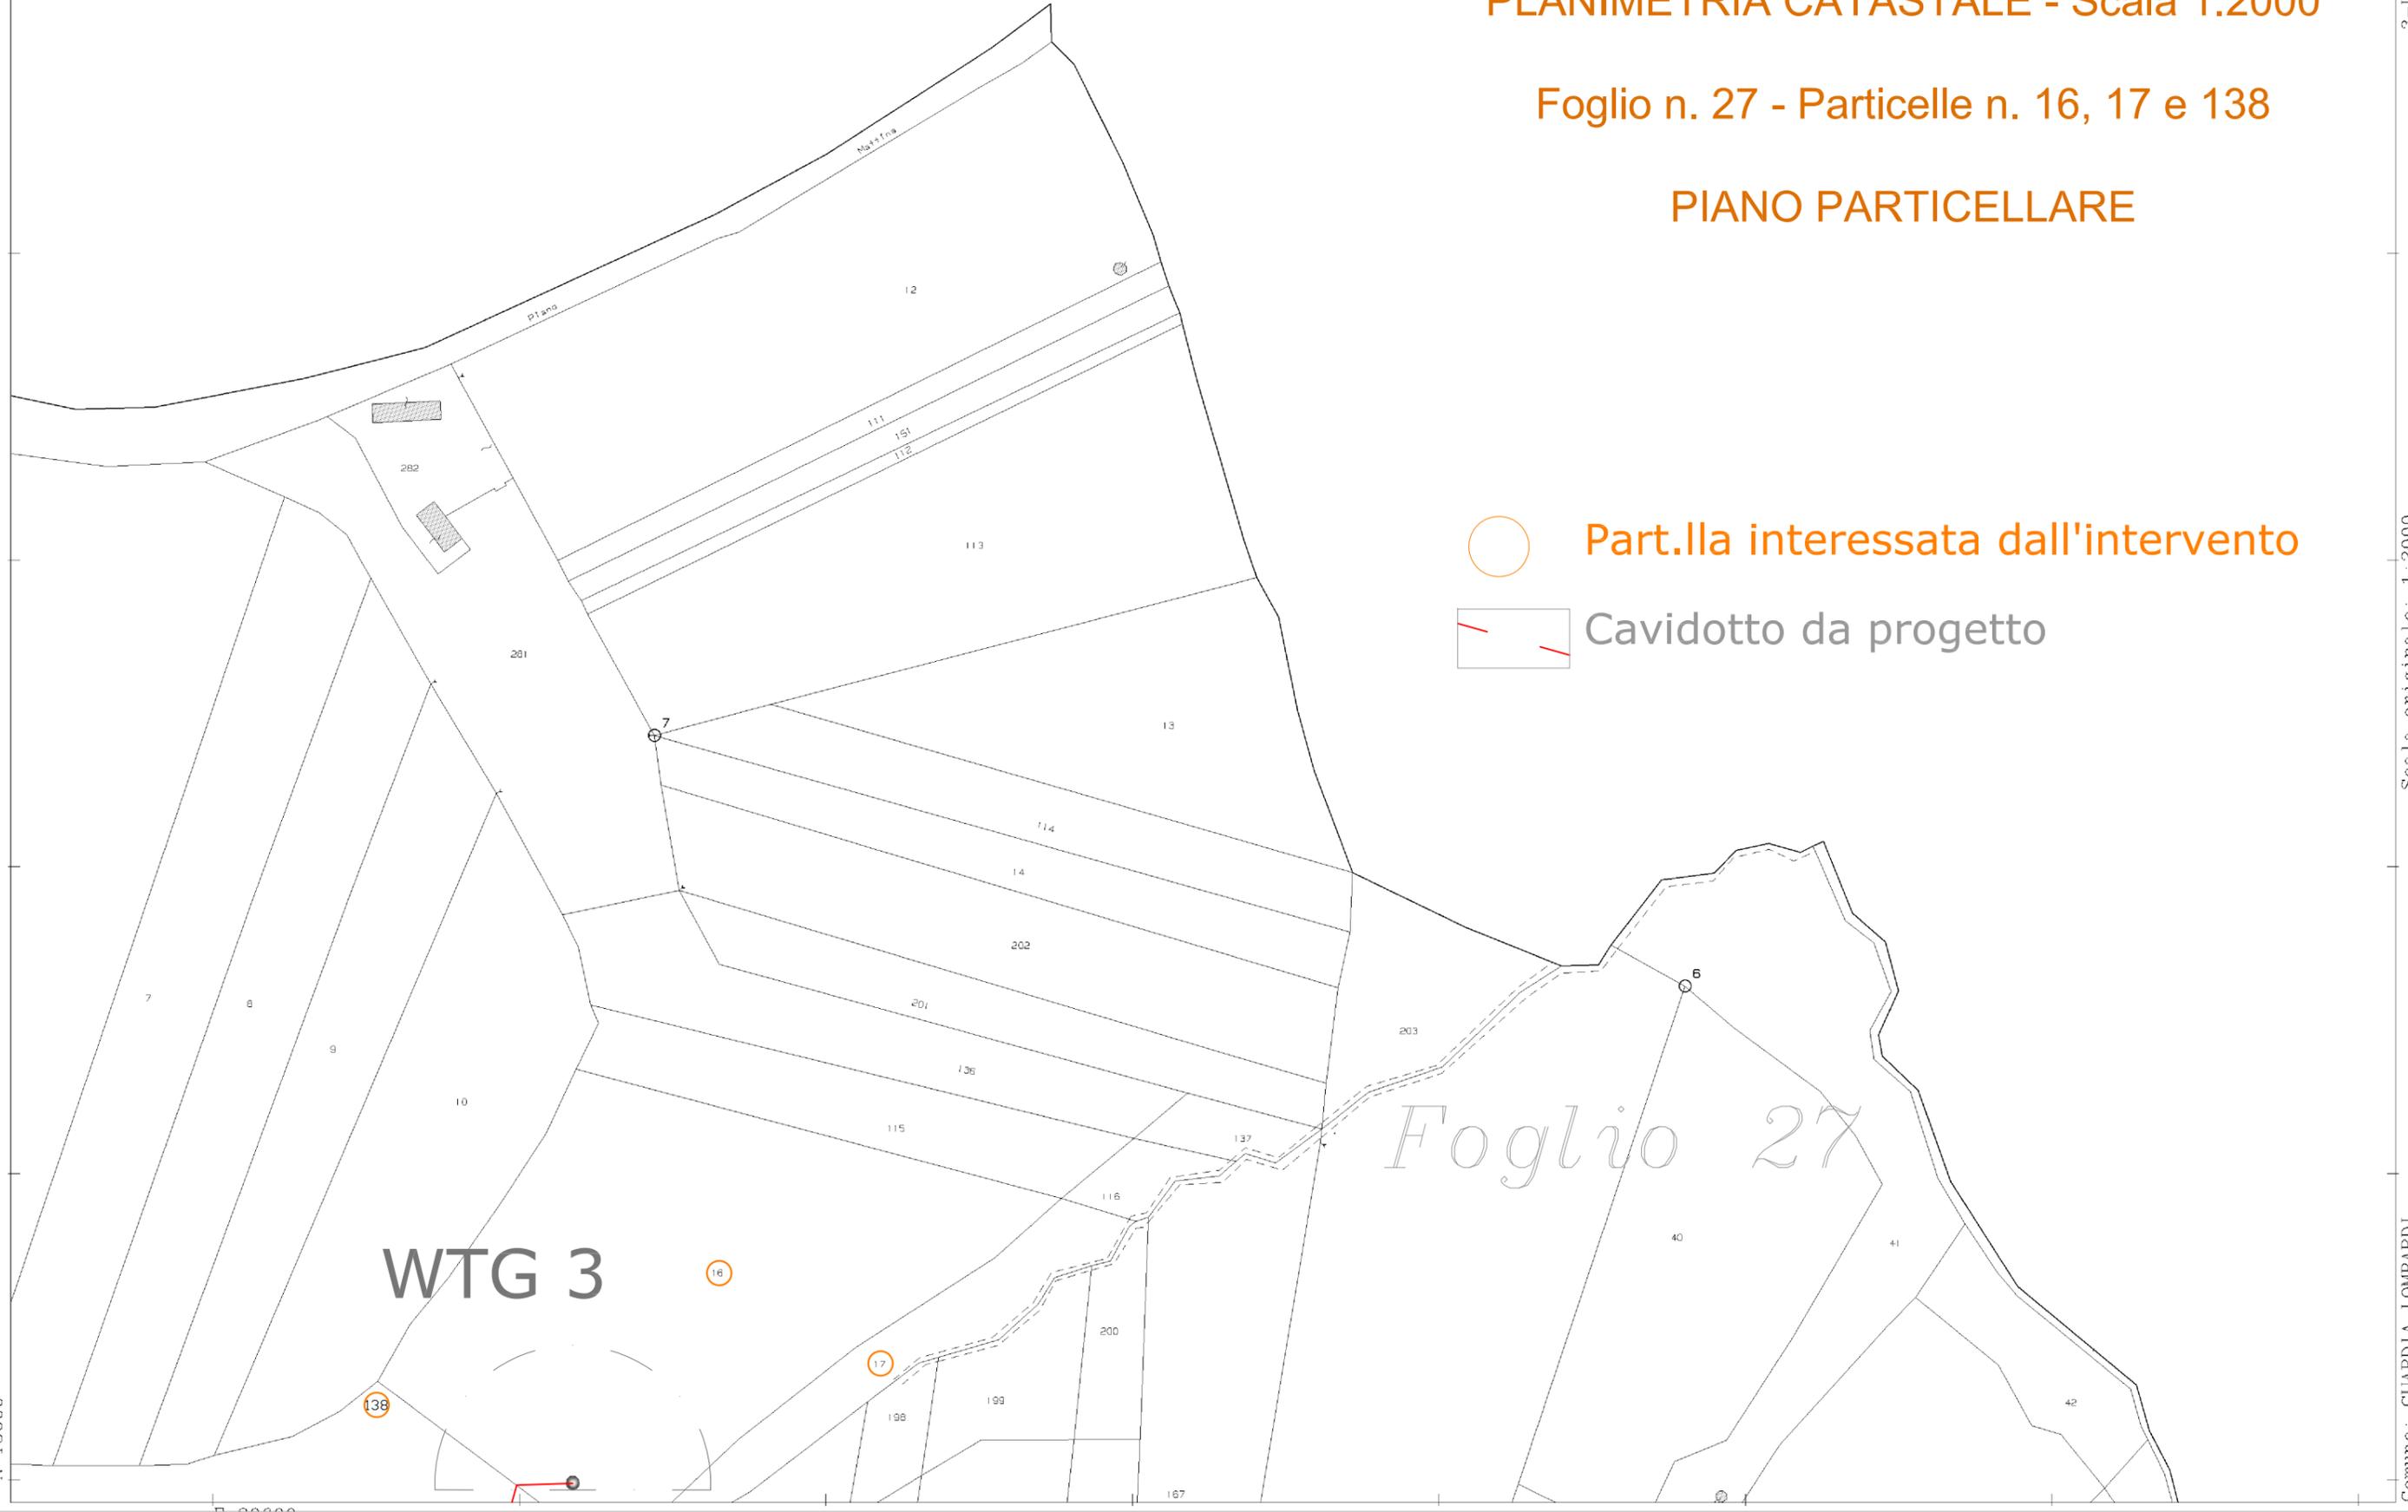

- Part.lla interessata dall'intervento
- Cavidotto da progetto

WTG 3


Foglio 27

N=15600

3-Lug-2019 17:50:47
Prot. n. T283133/2019

Scala originale: 1:2000
Dimensione cornice: 778.000 x 554.000 metri

Comune: GUARDIA LOMBARDI
Foglio: 27 SE

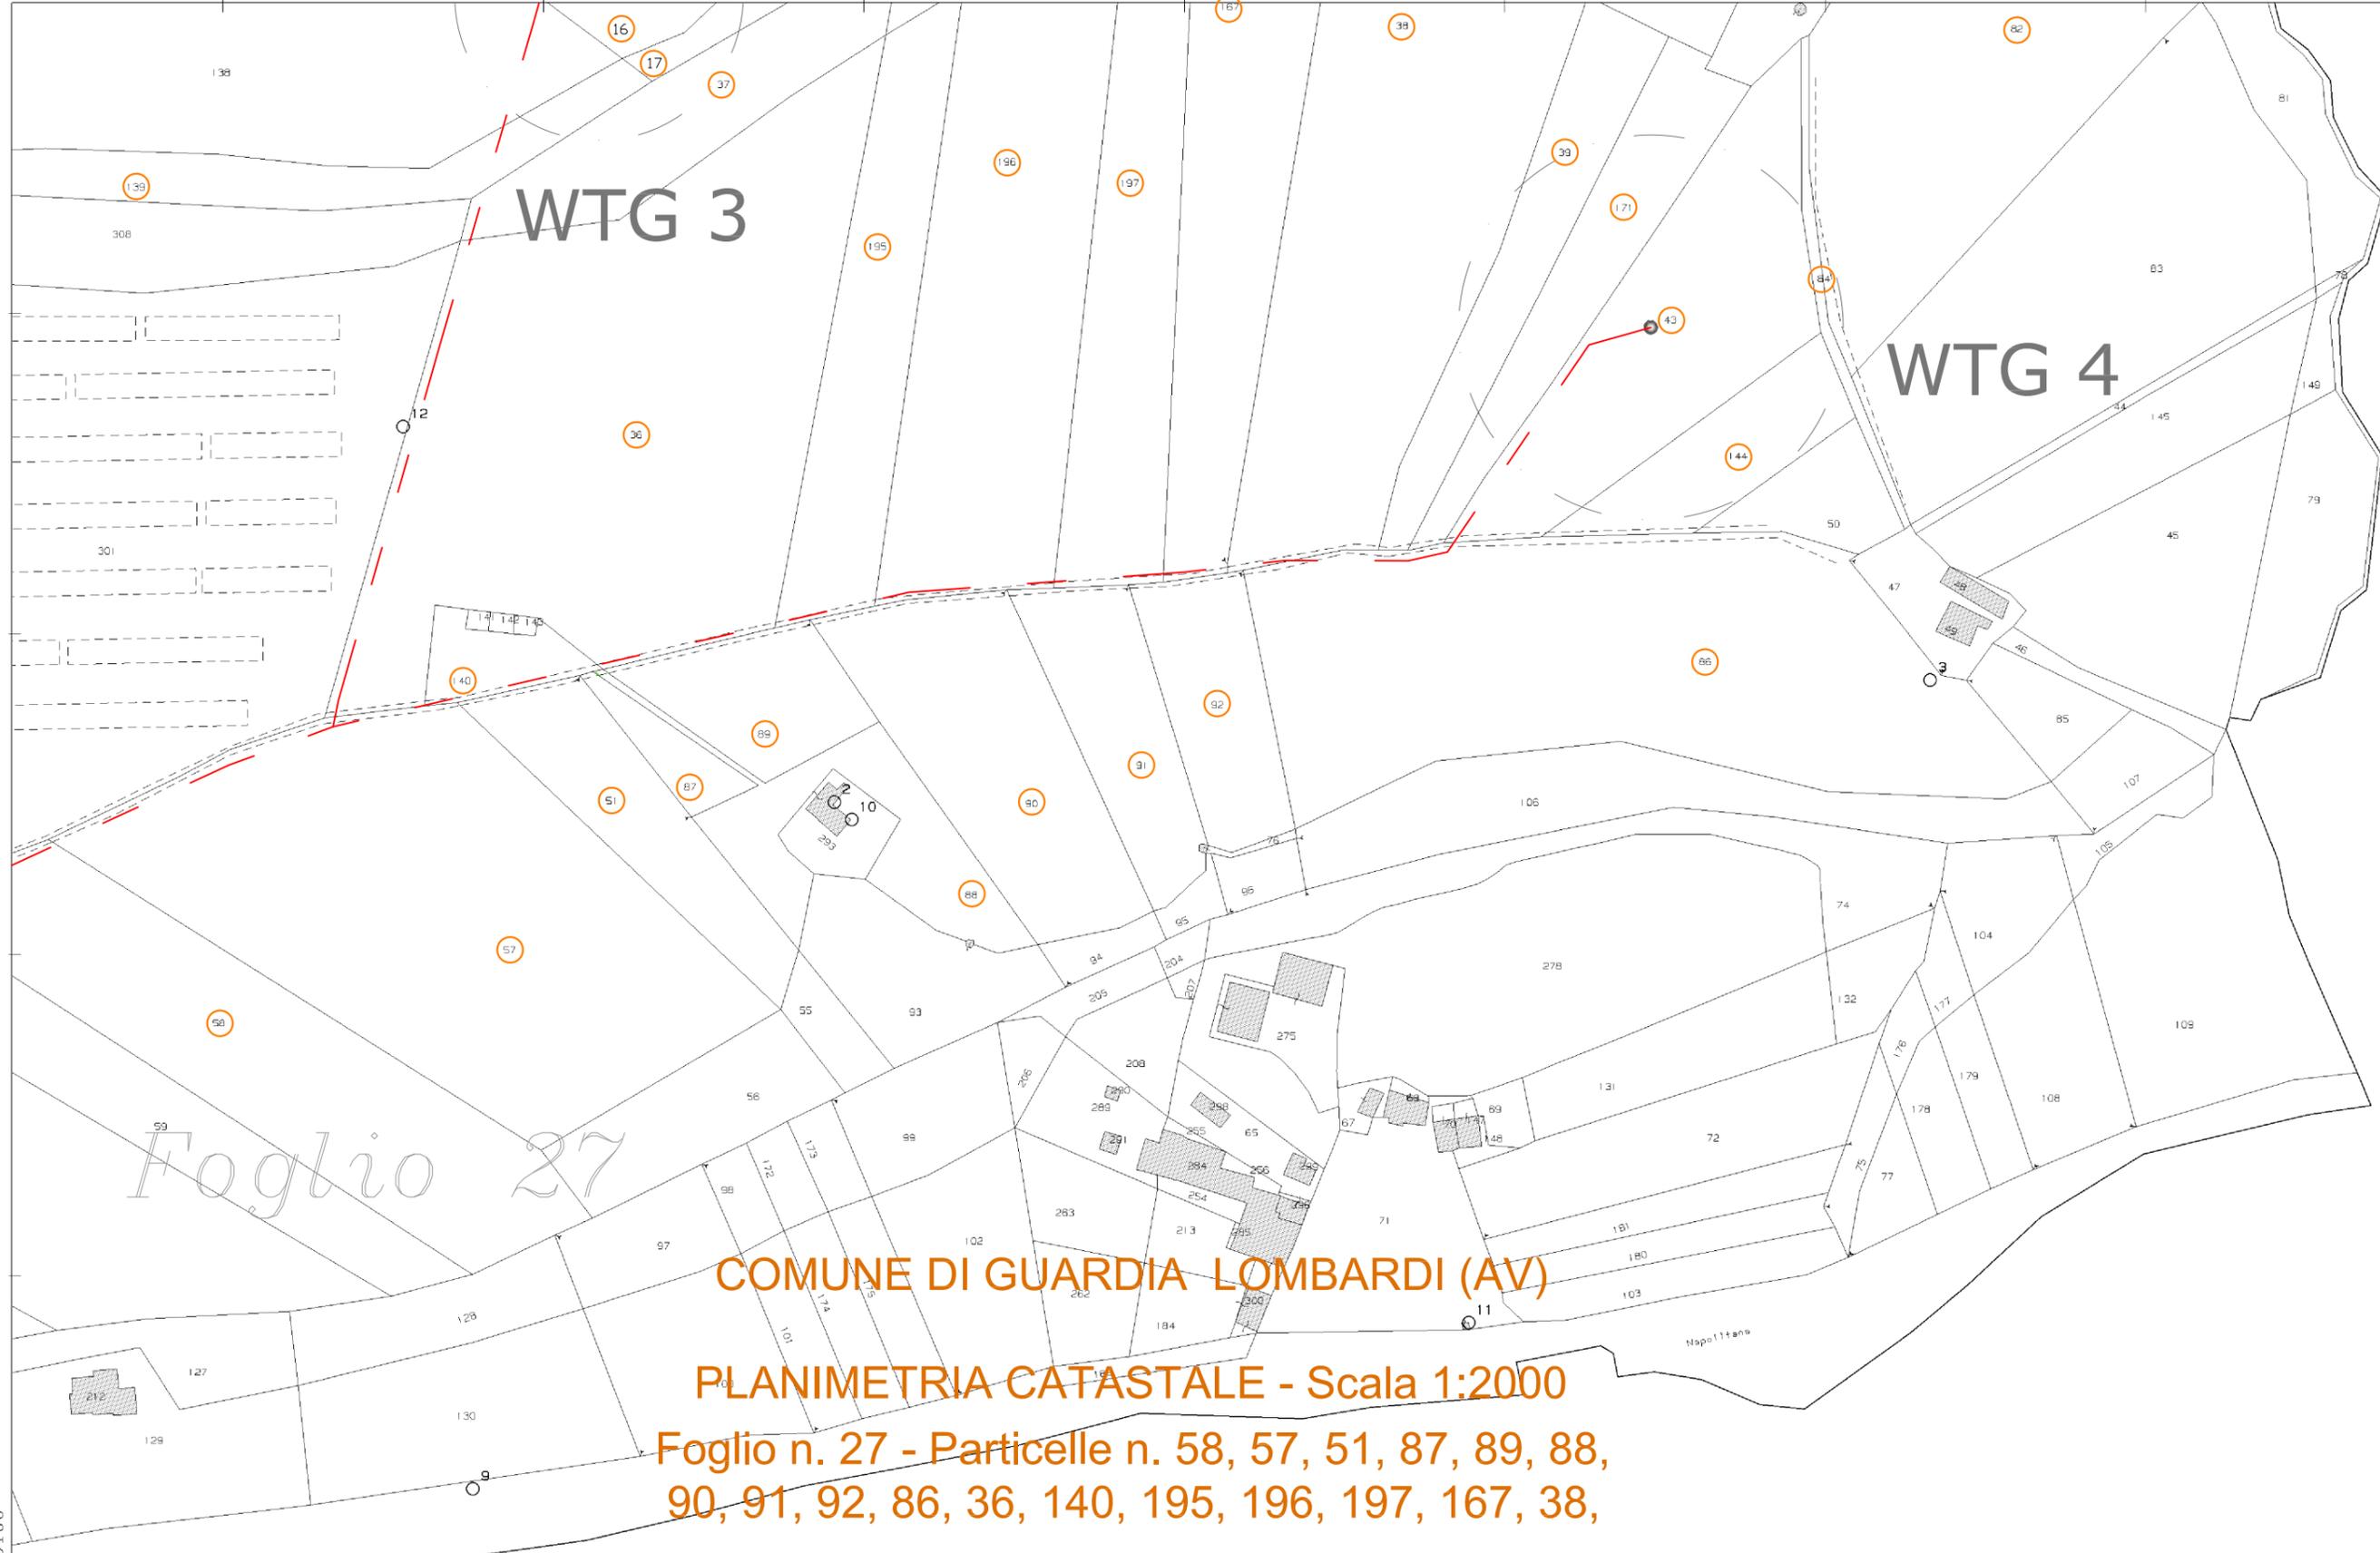

Foglio 27

COMUNE DI GUARDIA LOMBARDI (AV)

PLANIMETRIA CATASTALE - Scala 1:2000

Foglio n. 27 - Particelle n. 58, 57, 51, 87, 89, 88,
 90, 91, 92, 86, 36, 140, 195, 196, 197, 167, 38,
 39, 171, 43, 144, 84, 82, 139, 138, 37, 16 e 17

PIANO PARTICELLARE

- Part.IIa interessata dall'intervento
- Cavidotto da progetto

TAV. 4

3-lug-2019, 17:50:47
Prot. n. T263133/2019

Scala originale: 1:2000
Dimensione cornice: 778.000 x 554.000 metri

Comme: GUARDIA LOMBARDI
Foglio: 27 SW

N=15100

COMUNE DI GUARDIA LOMBARDI (AV) PLANIMETRIA CATASTALE

Scala 1:2000

Foglio n. 27 - Part.Ile n. 58, 59, 60, 125,

126 e 156

PIANO PARTICELLARE

-  Part.Ila interessata dall'intervento
-  Cavidotto da progetto

N=15100

Foglio Strada 27


TAV. 4 bis


E=28800

3-Lug-2019 17:50:47
Prot. n. T283133/2019

Scala originale: 1:2000
Dimensione cornice: 778.000 x 554.000 metri

Comune: GUARDIA LOMBARDI
Foglio: 27 NW

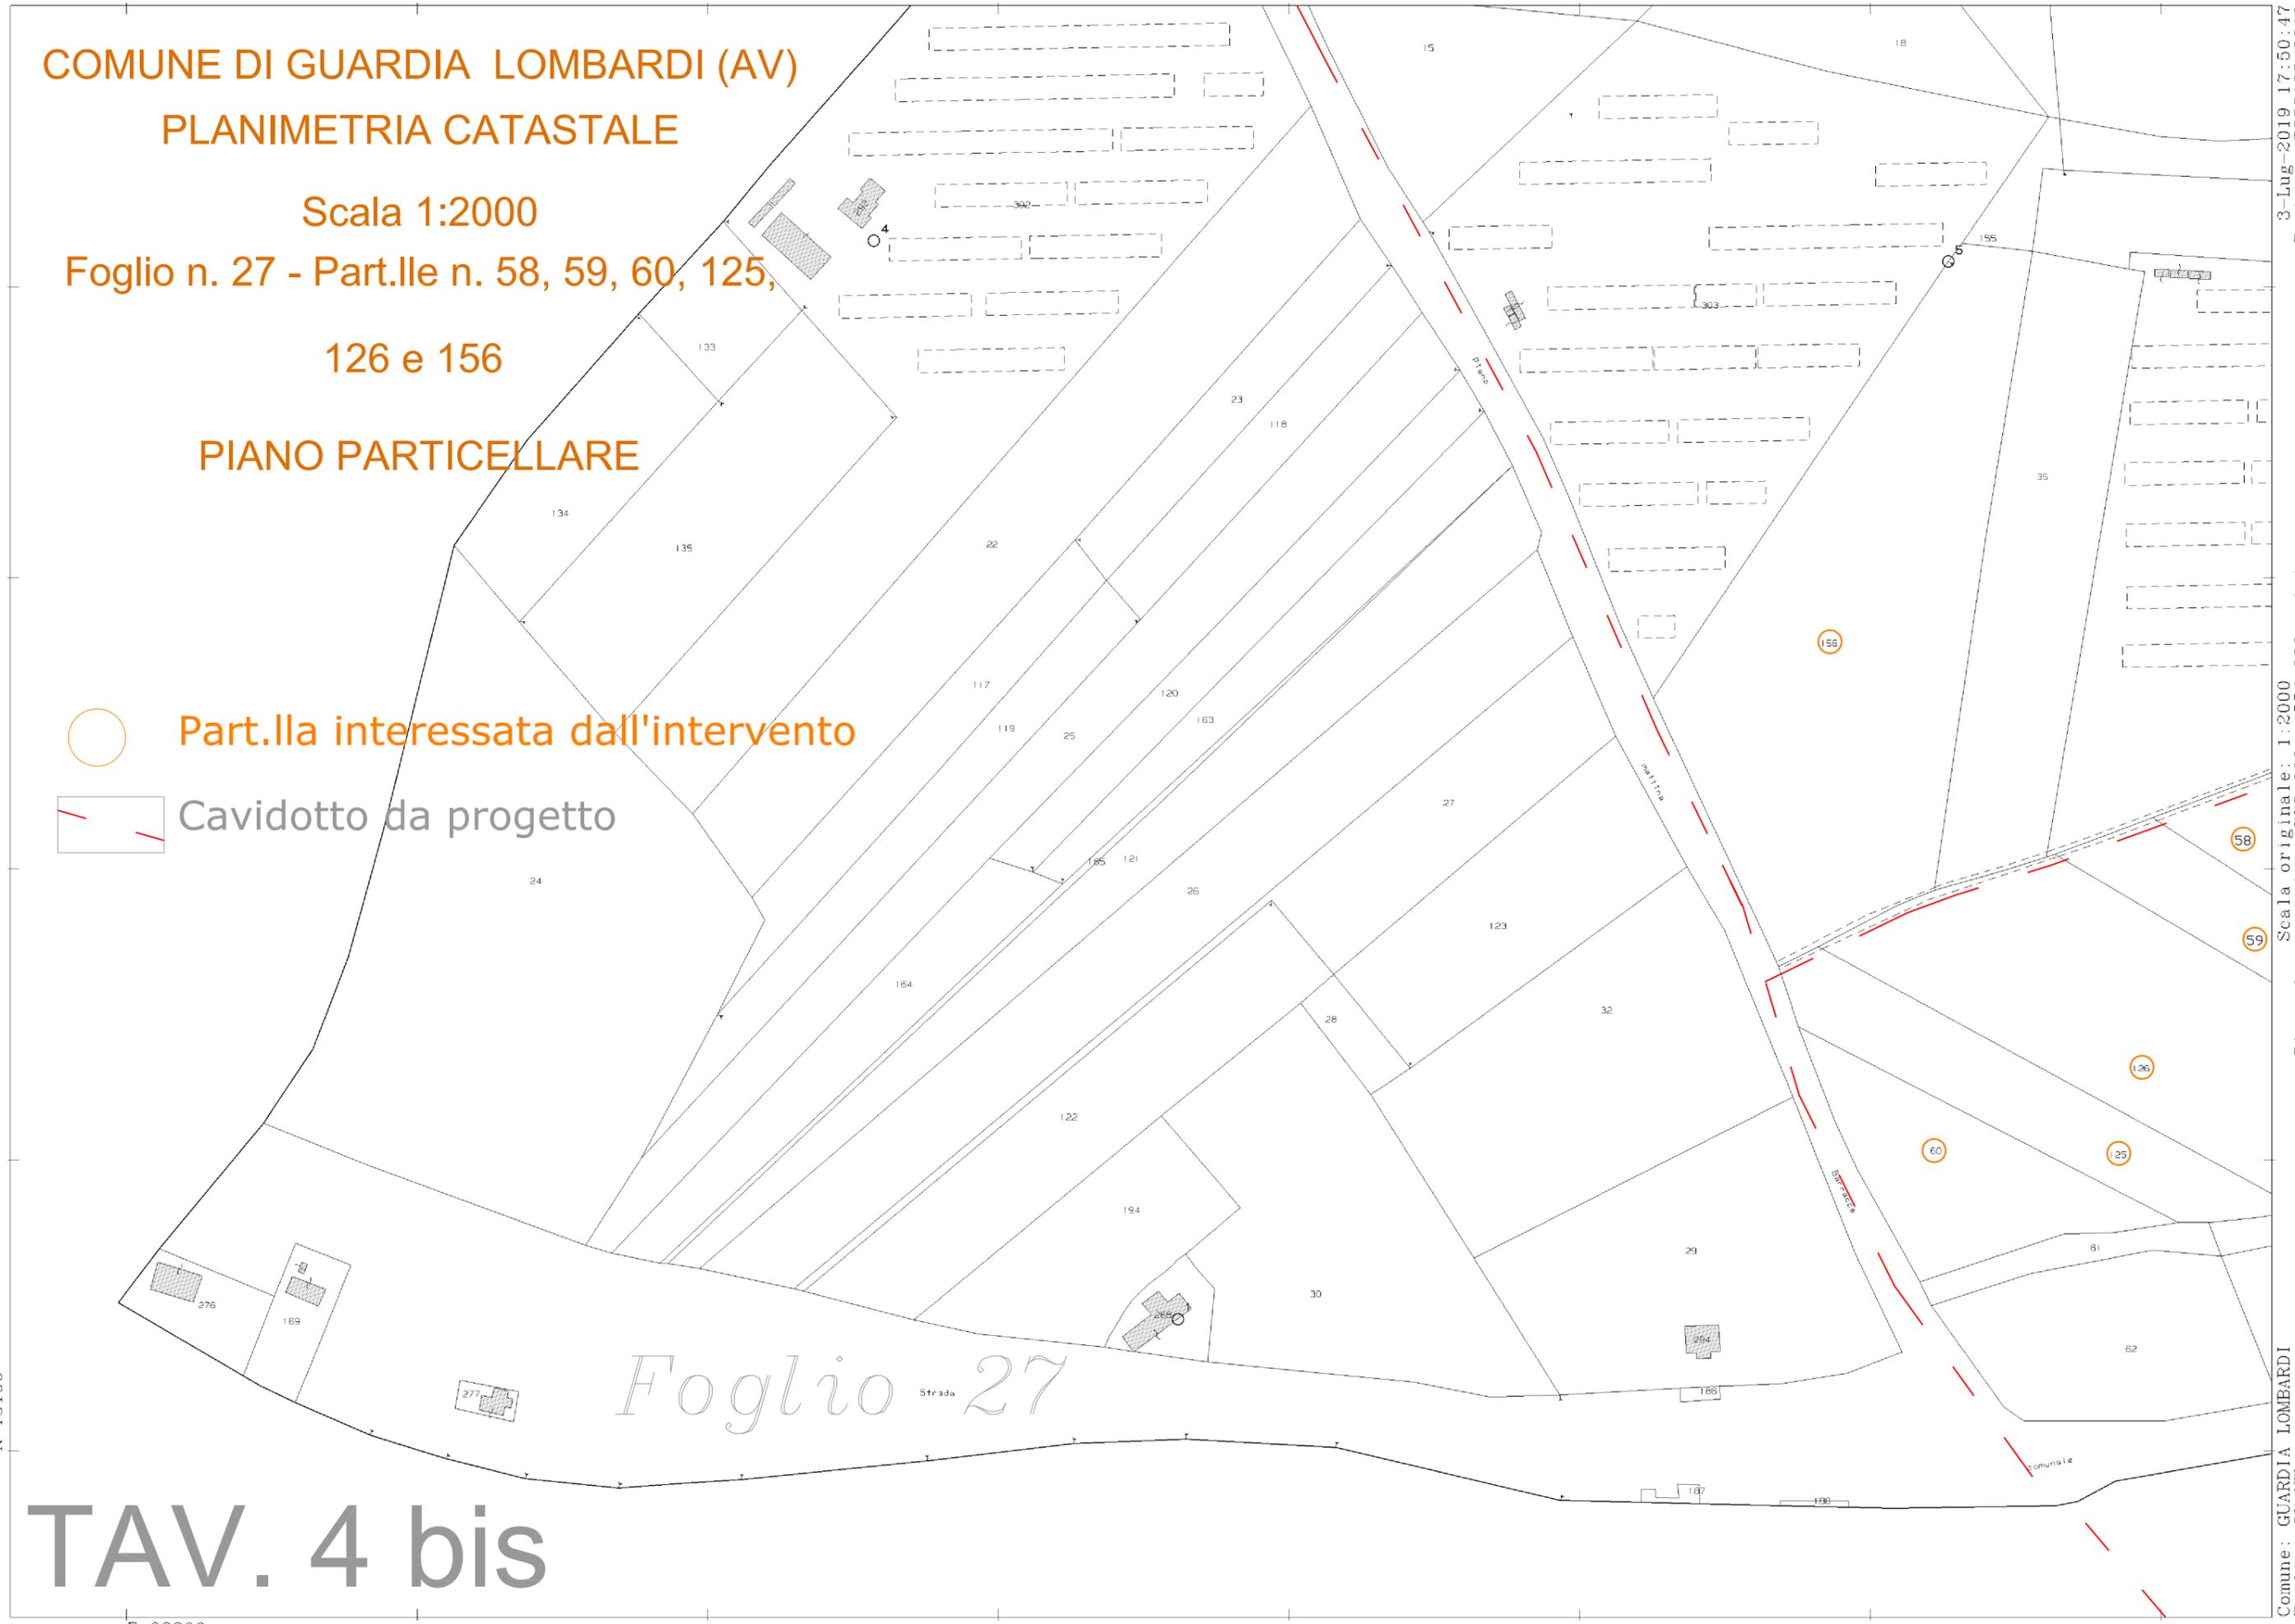

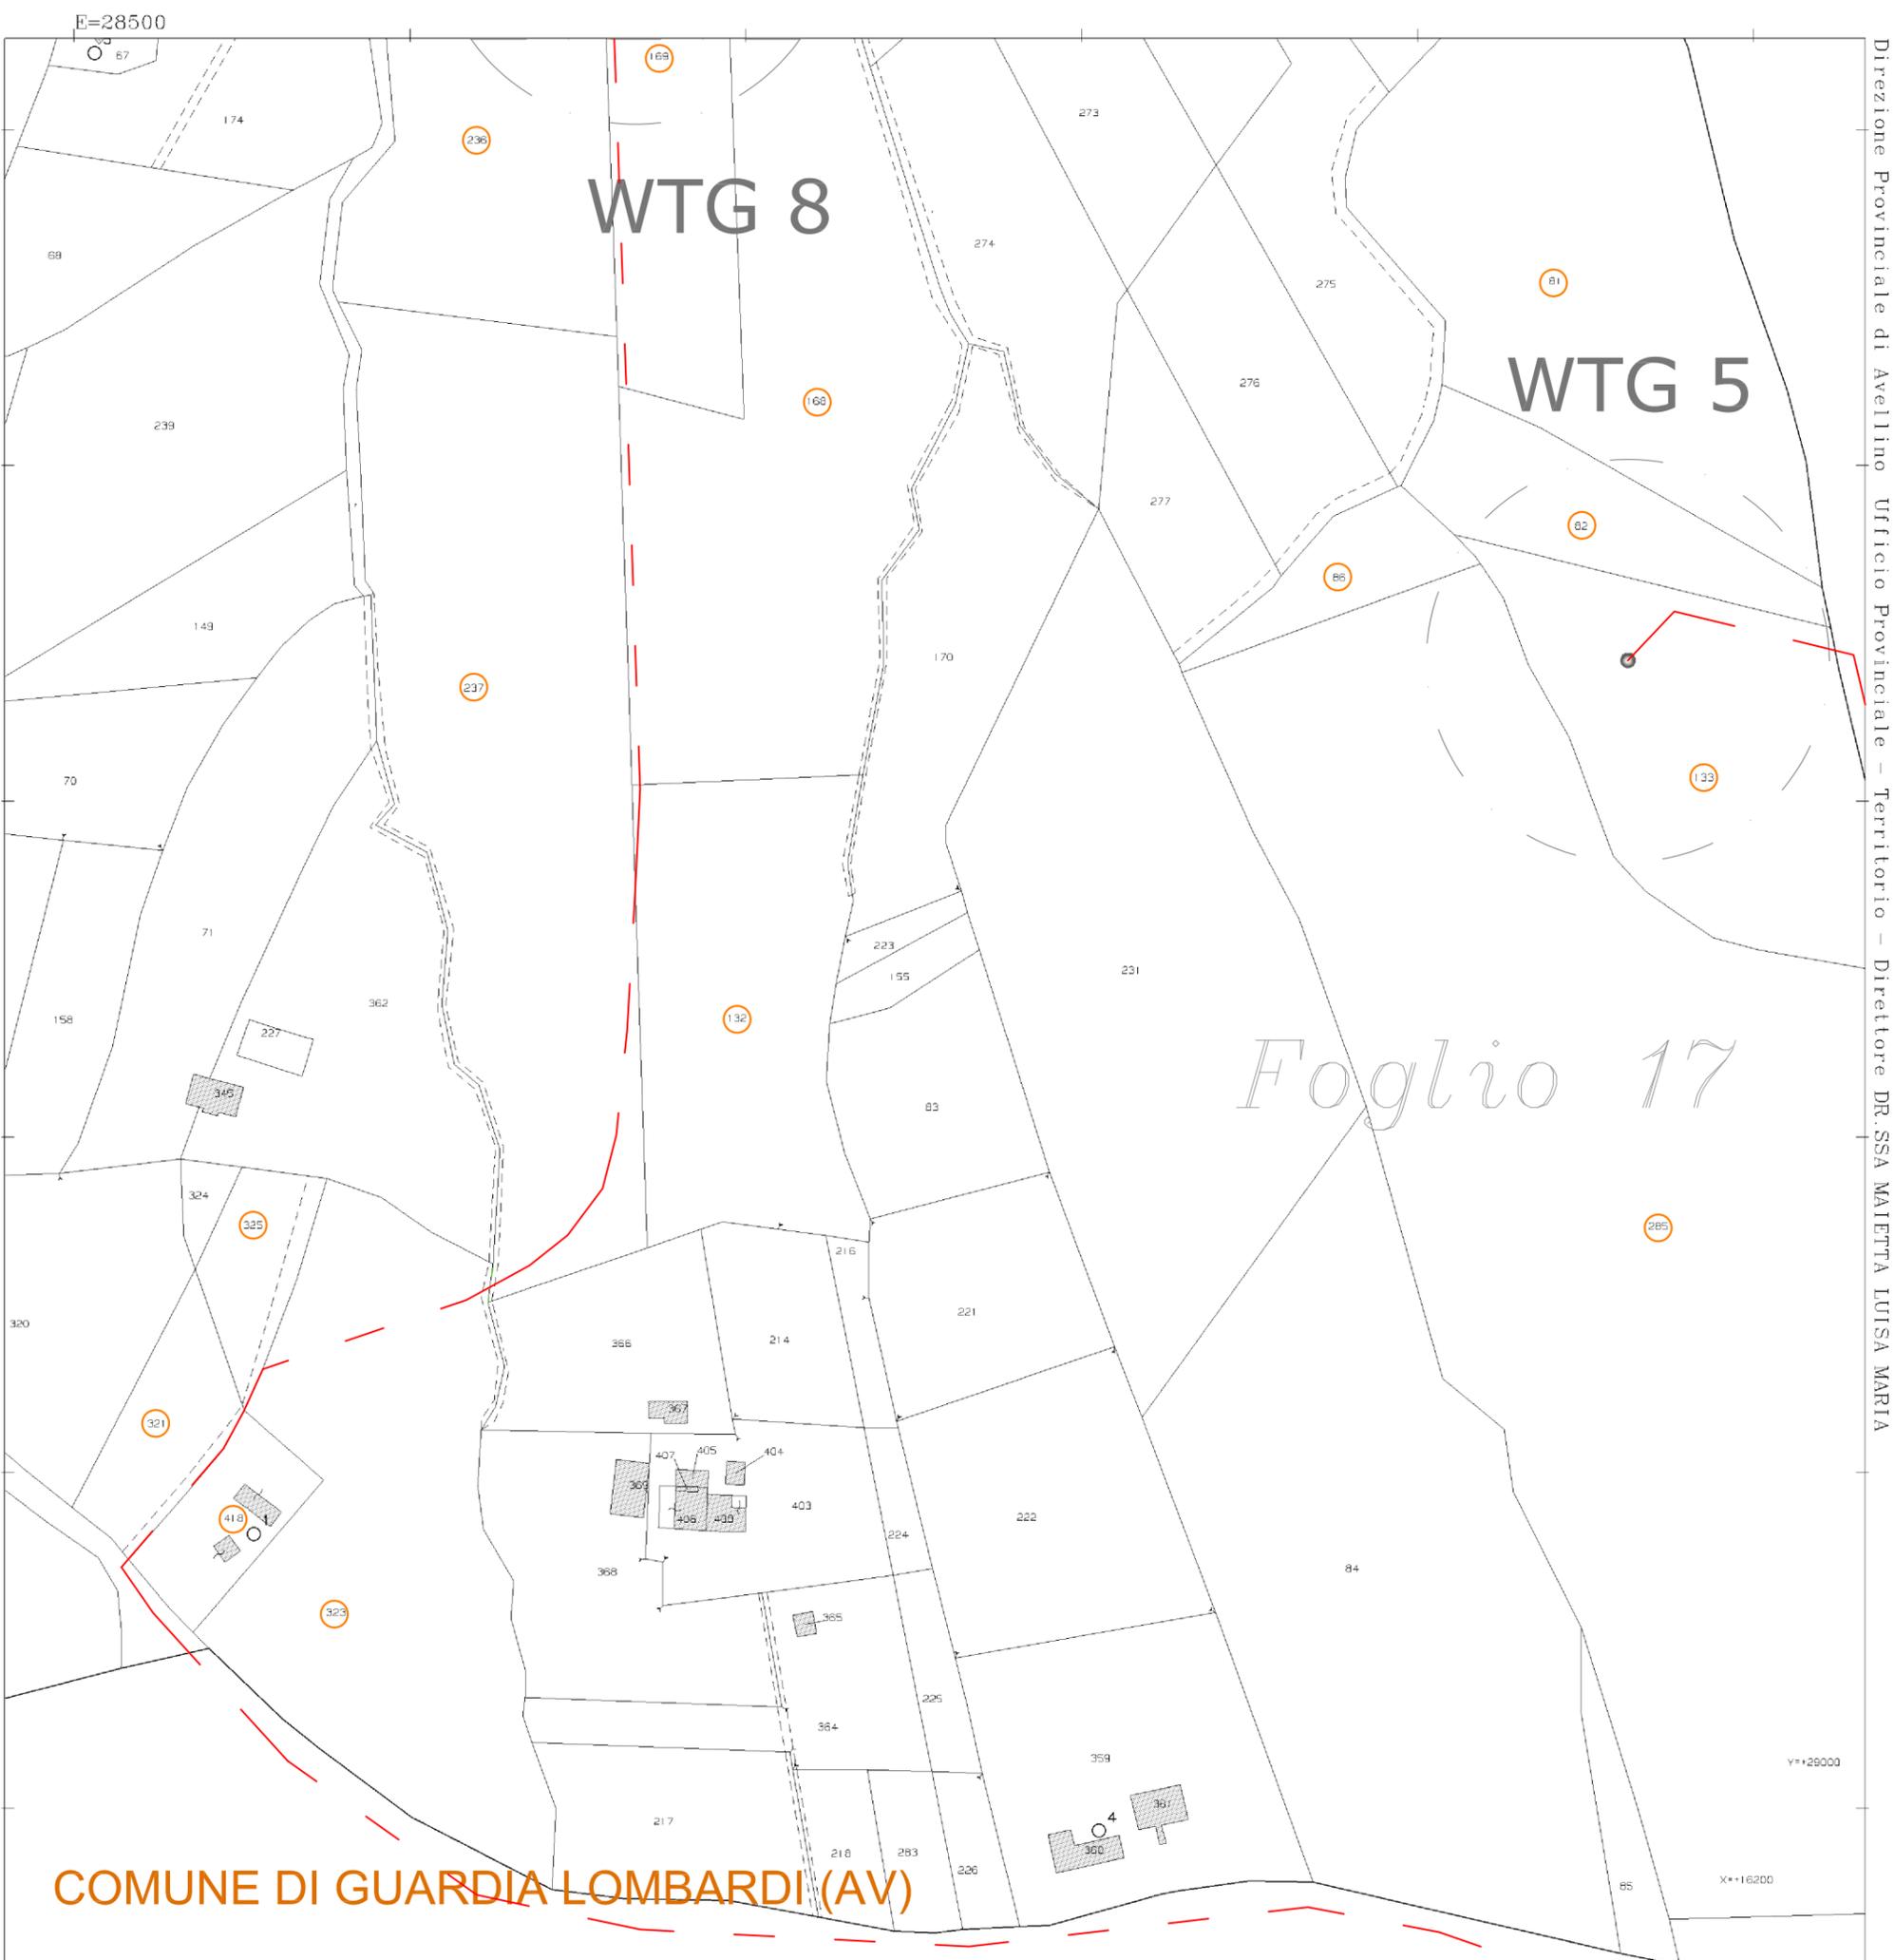

COMUNE DI GUARDIA LOMBARDI (AV)

PLANIMETRIA CATASTALE - Scala 1:2000
Foglio n. 17 - Particelle n. 169, 236, 168, 237,
132, 325, 321, 323, 82, 133, 86, 81, 418 e 285

PIANO PARTICELLARE

TAV. 5

- Part.lla interessata dall'intervento
- Cavidotto da progetto

TAV. 6

COMUNE DI GUARDIA DEI LOMBARDI (AV)


PLANIMETRIA CATASTALE - Scala 1:2000

Foglio n. 17 - Particella n. 169, 168, 236, 72 e

77

PIANO PARTICELLARE

-  Part.IIa interessata dall'intervento
-  Cavidotto da progetto

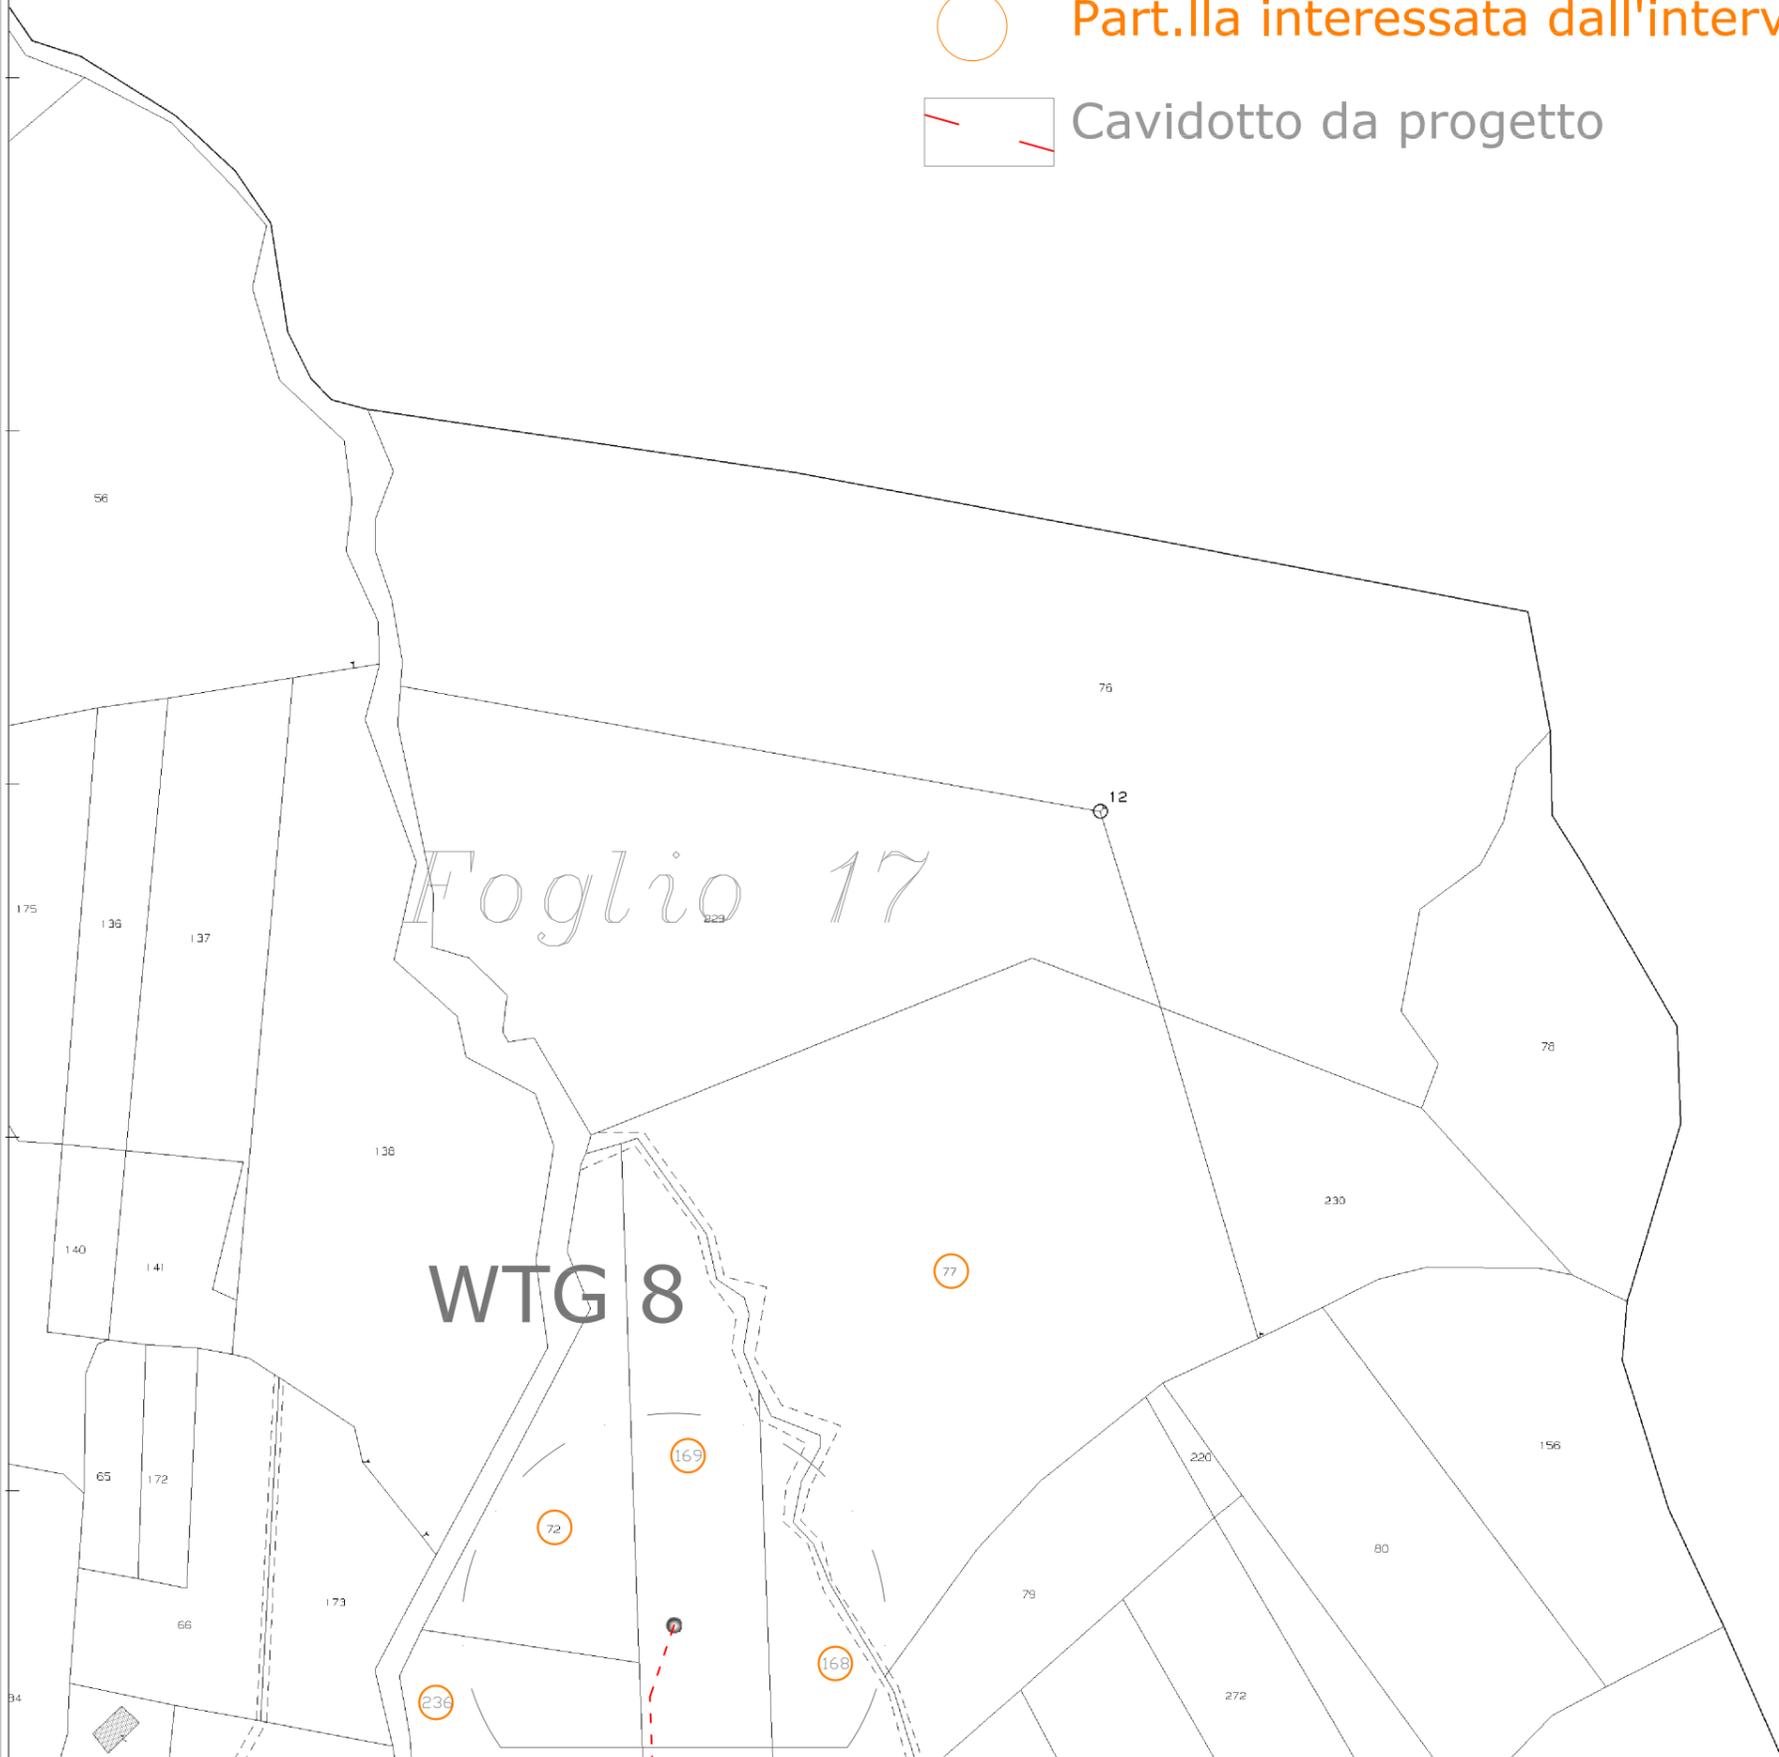

E=27400

N=17500

COMUNE DI GUARDIA LOMBARDI (AV)

PLANIMETRIA CATASTALE - Scala 1:2000

Foglio n. 17 - Particelle n. 7, 8, 9, 10, 22, 90,

92,89 e 97


Foglio n. 15 - Particella n. 19

PIANO PARTICELLARE

Foglio 15

Foglio 17

WTG 7

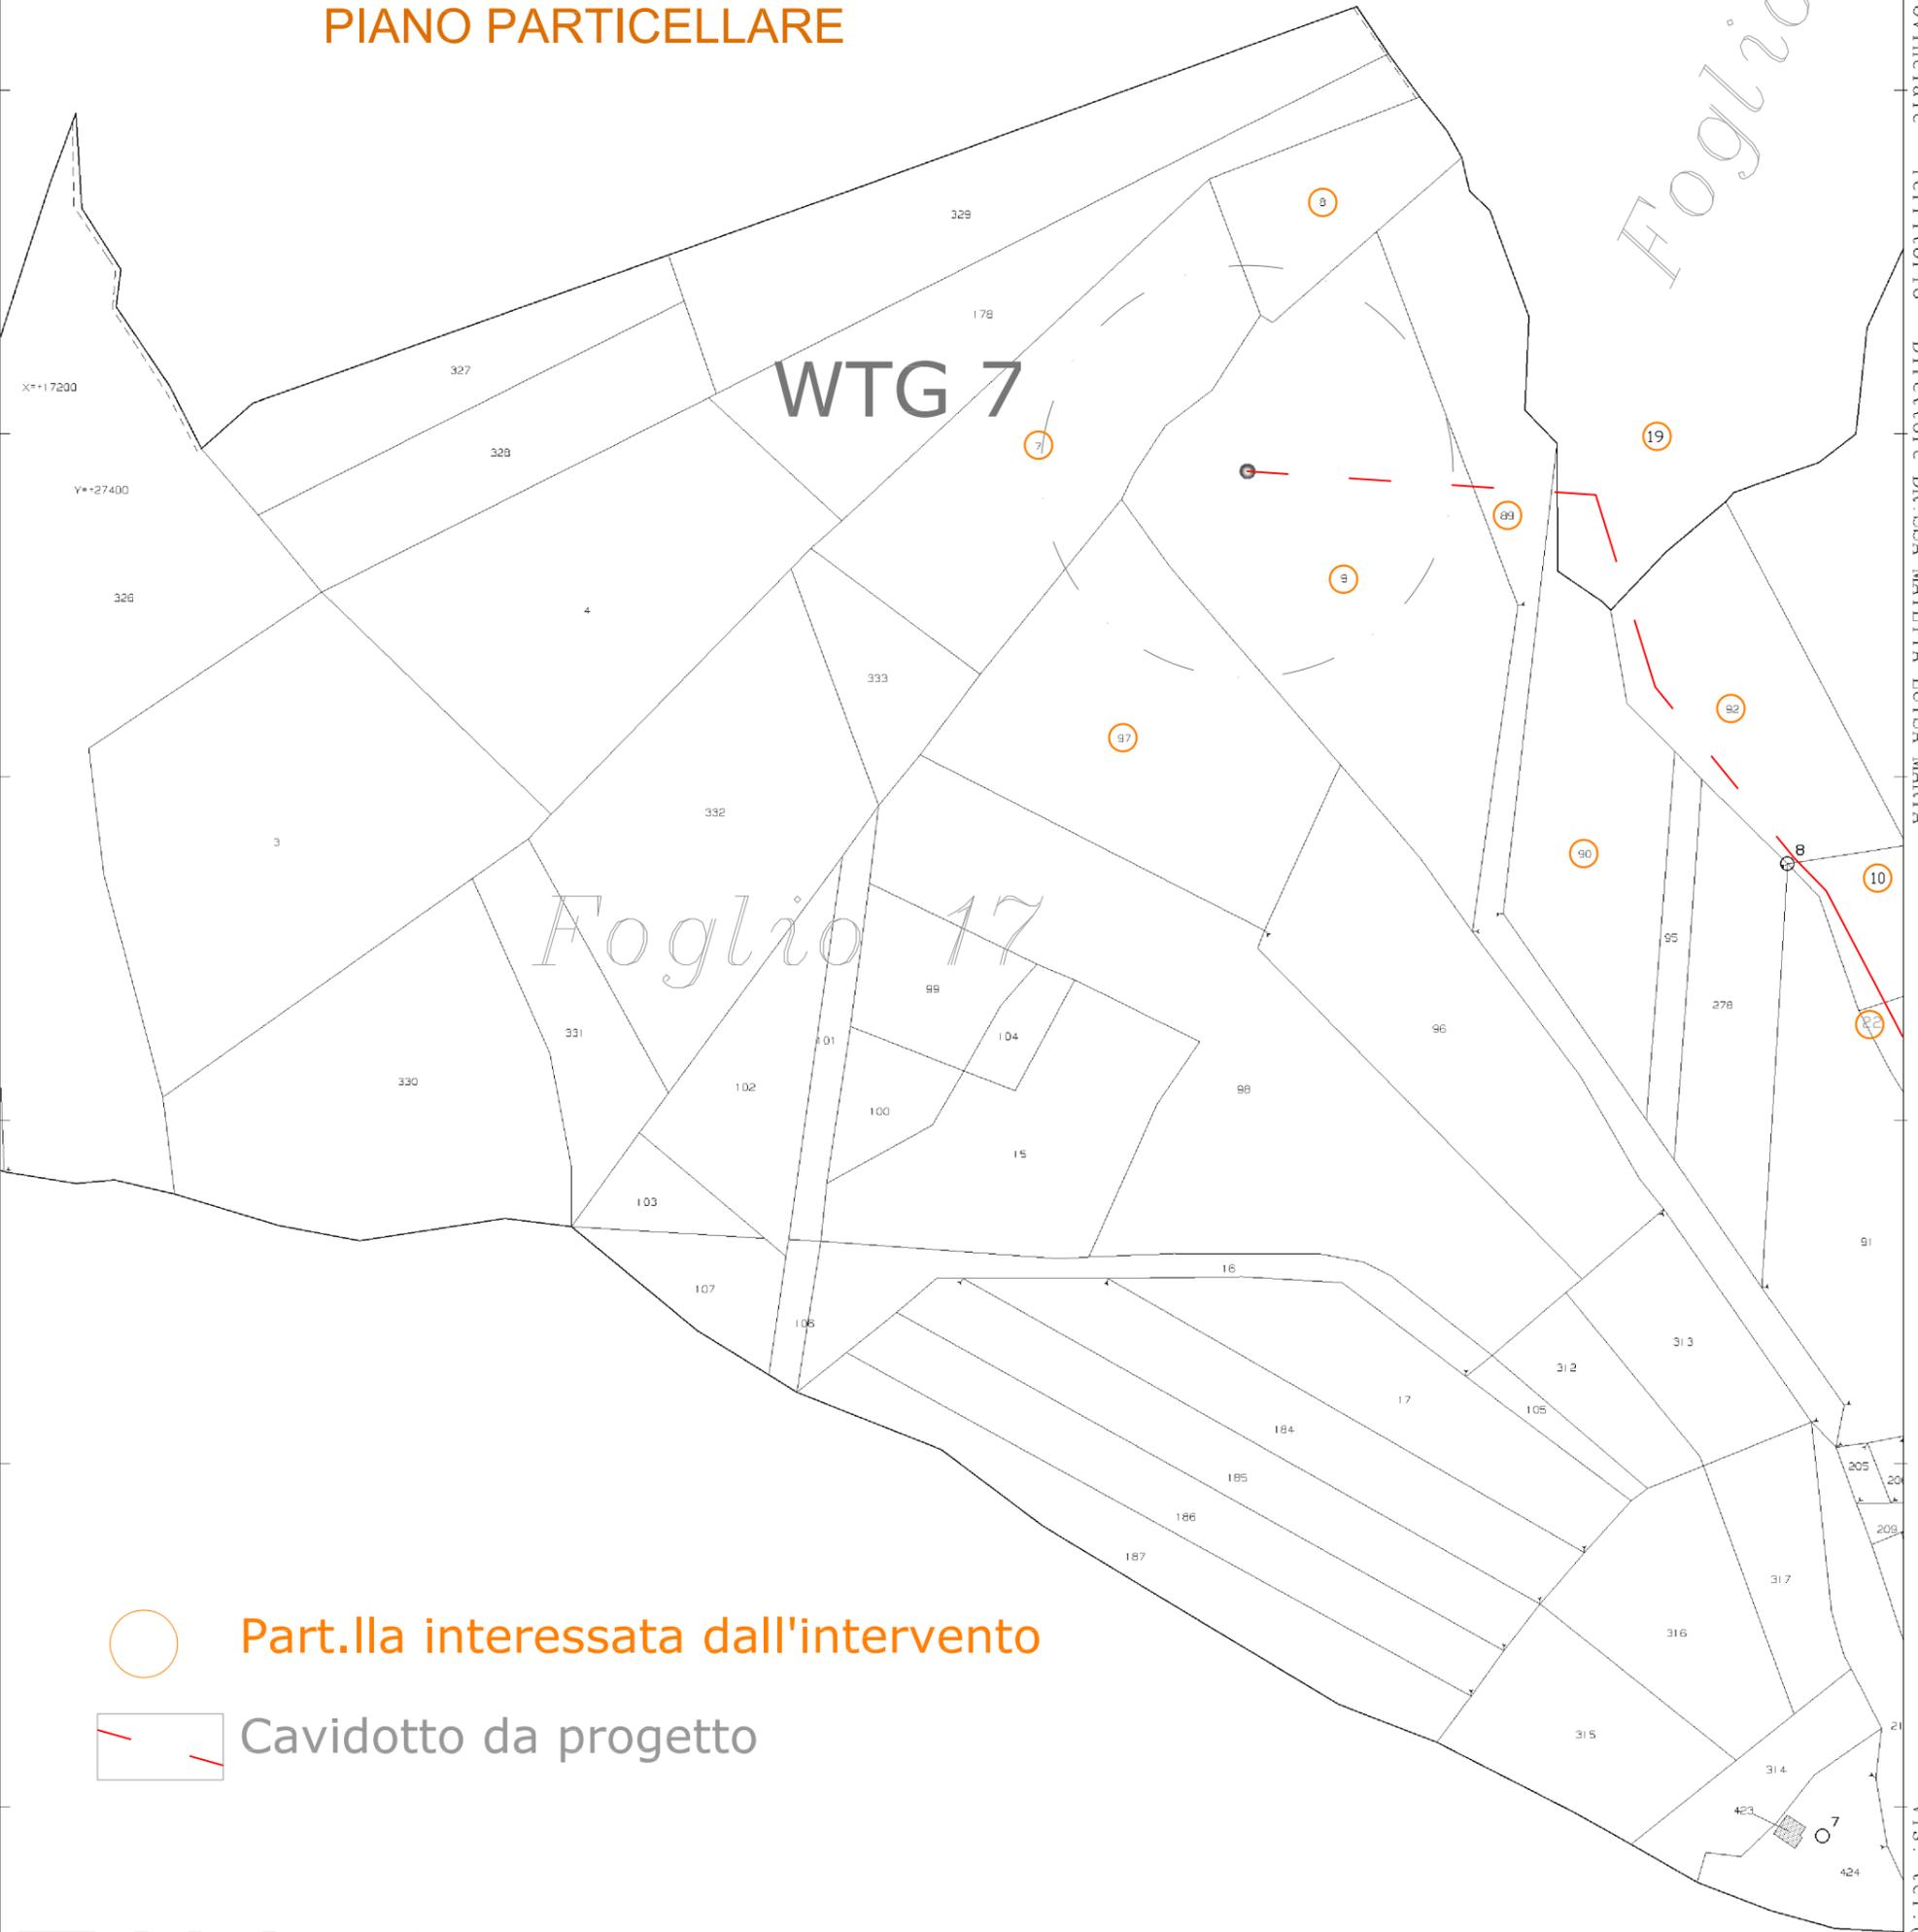

○ Part.lla interessata dall'intervento

— Cavidotto da progetto

TAV. 7

Direzione Provinciale di Avellino Ufficio Provinciale - Territorio - Direttore DR.SSA MAIETTA LUISA MARIA

COMUNE DI GUARDIA DEI LOMBARDI (AV)

PLANIMETRIA CATASTALE - Scala 1:2000


Foglio n. 17 - Particelle n. 165, 195, 190, 188, 163, 204, 60, 196, 191, 211, 210, 208, 207, 161,

22, 91 e 197

○ Part.IIa interessata dall'intervento

▬ Cavidotto da progetto

PIANO PARTICELLARE

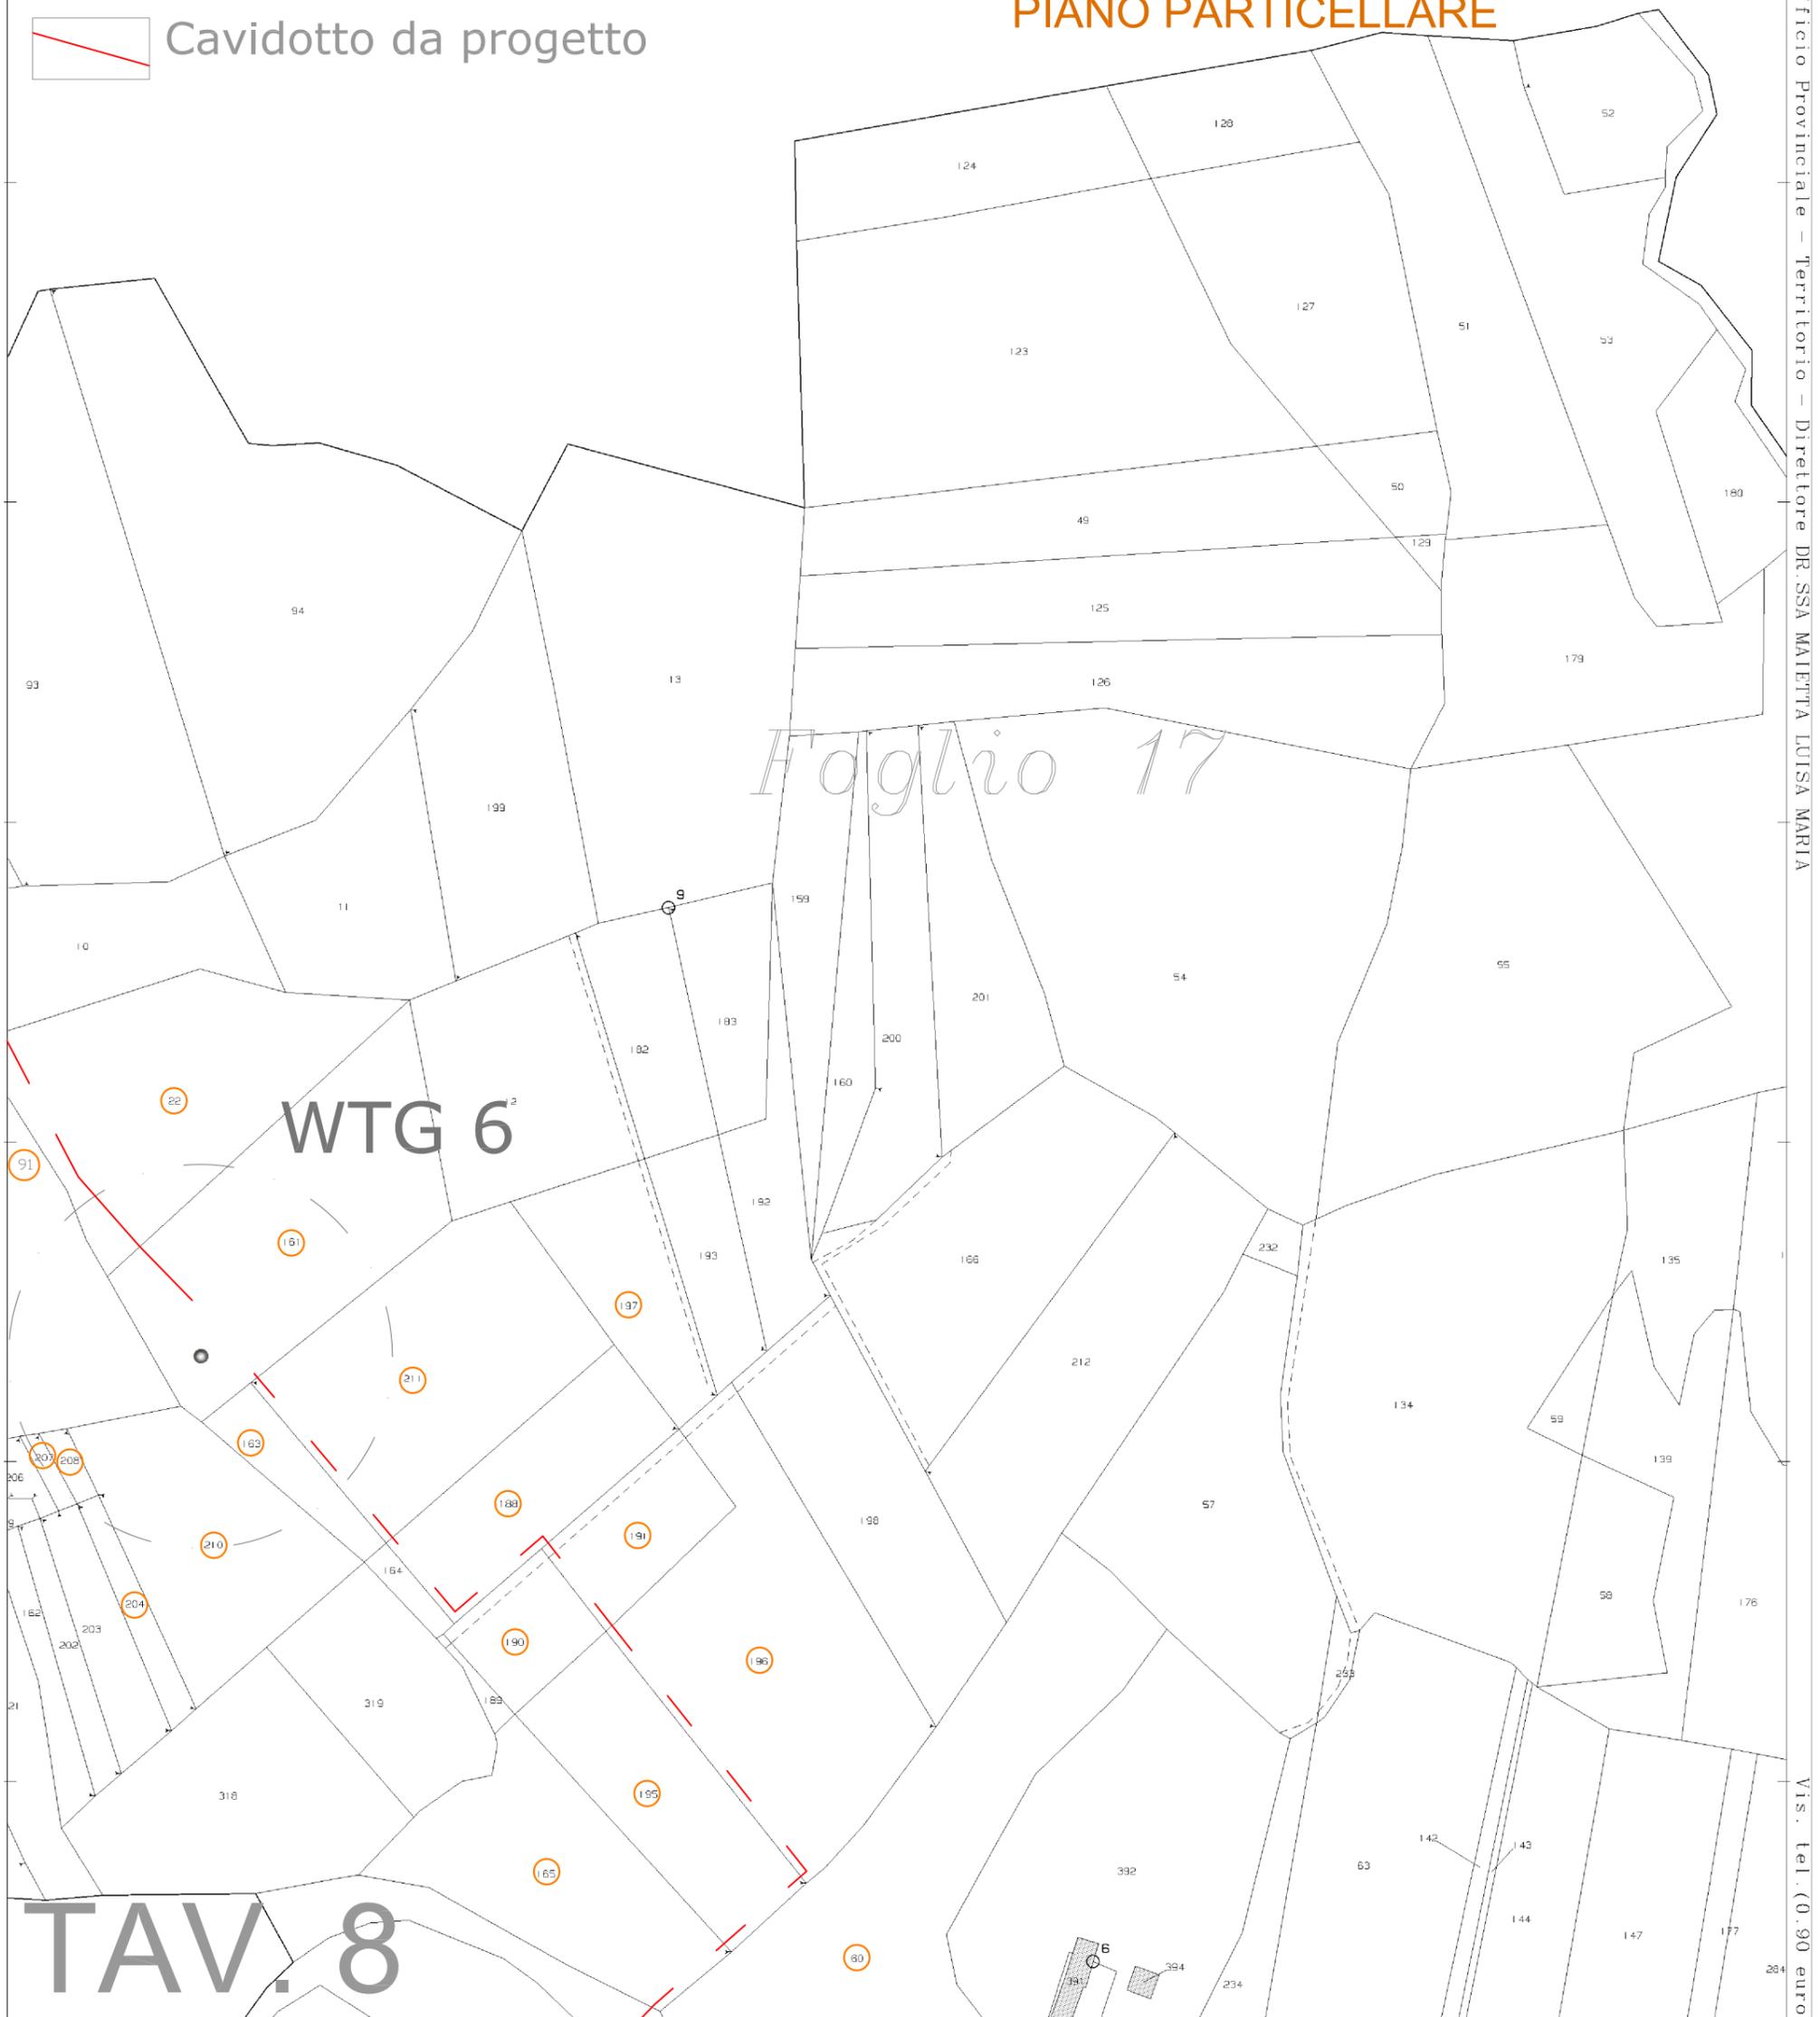

TAV. 8

COMUNE DI GUARDIA LOMBARDI (AV)

PLANIMETRIA CATASTALE - Scala 1:2000

Foglio n. 27 - Particella n. 192

PIANO PARTICELLARE

○ Part.IIa interessata dall'intervento


▬ Cavidotto da progetto

area cantiere

cabina

TAV. 9

N=15600

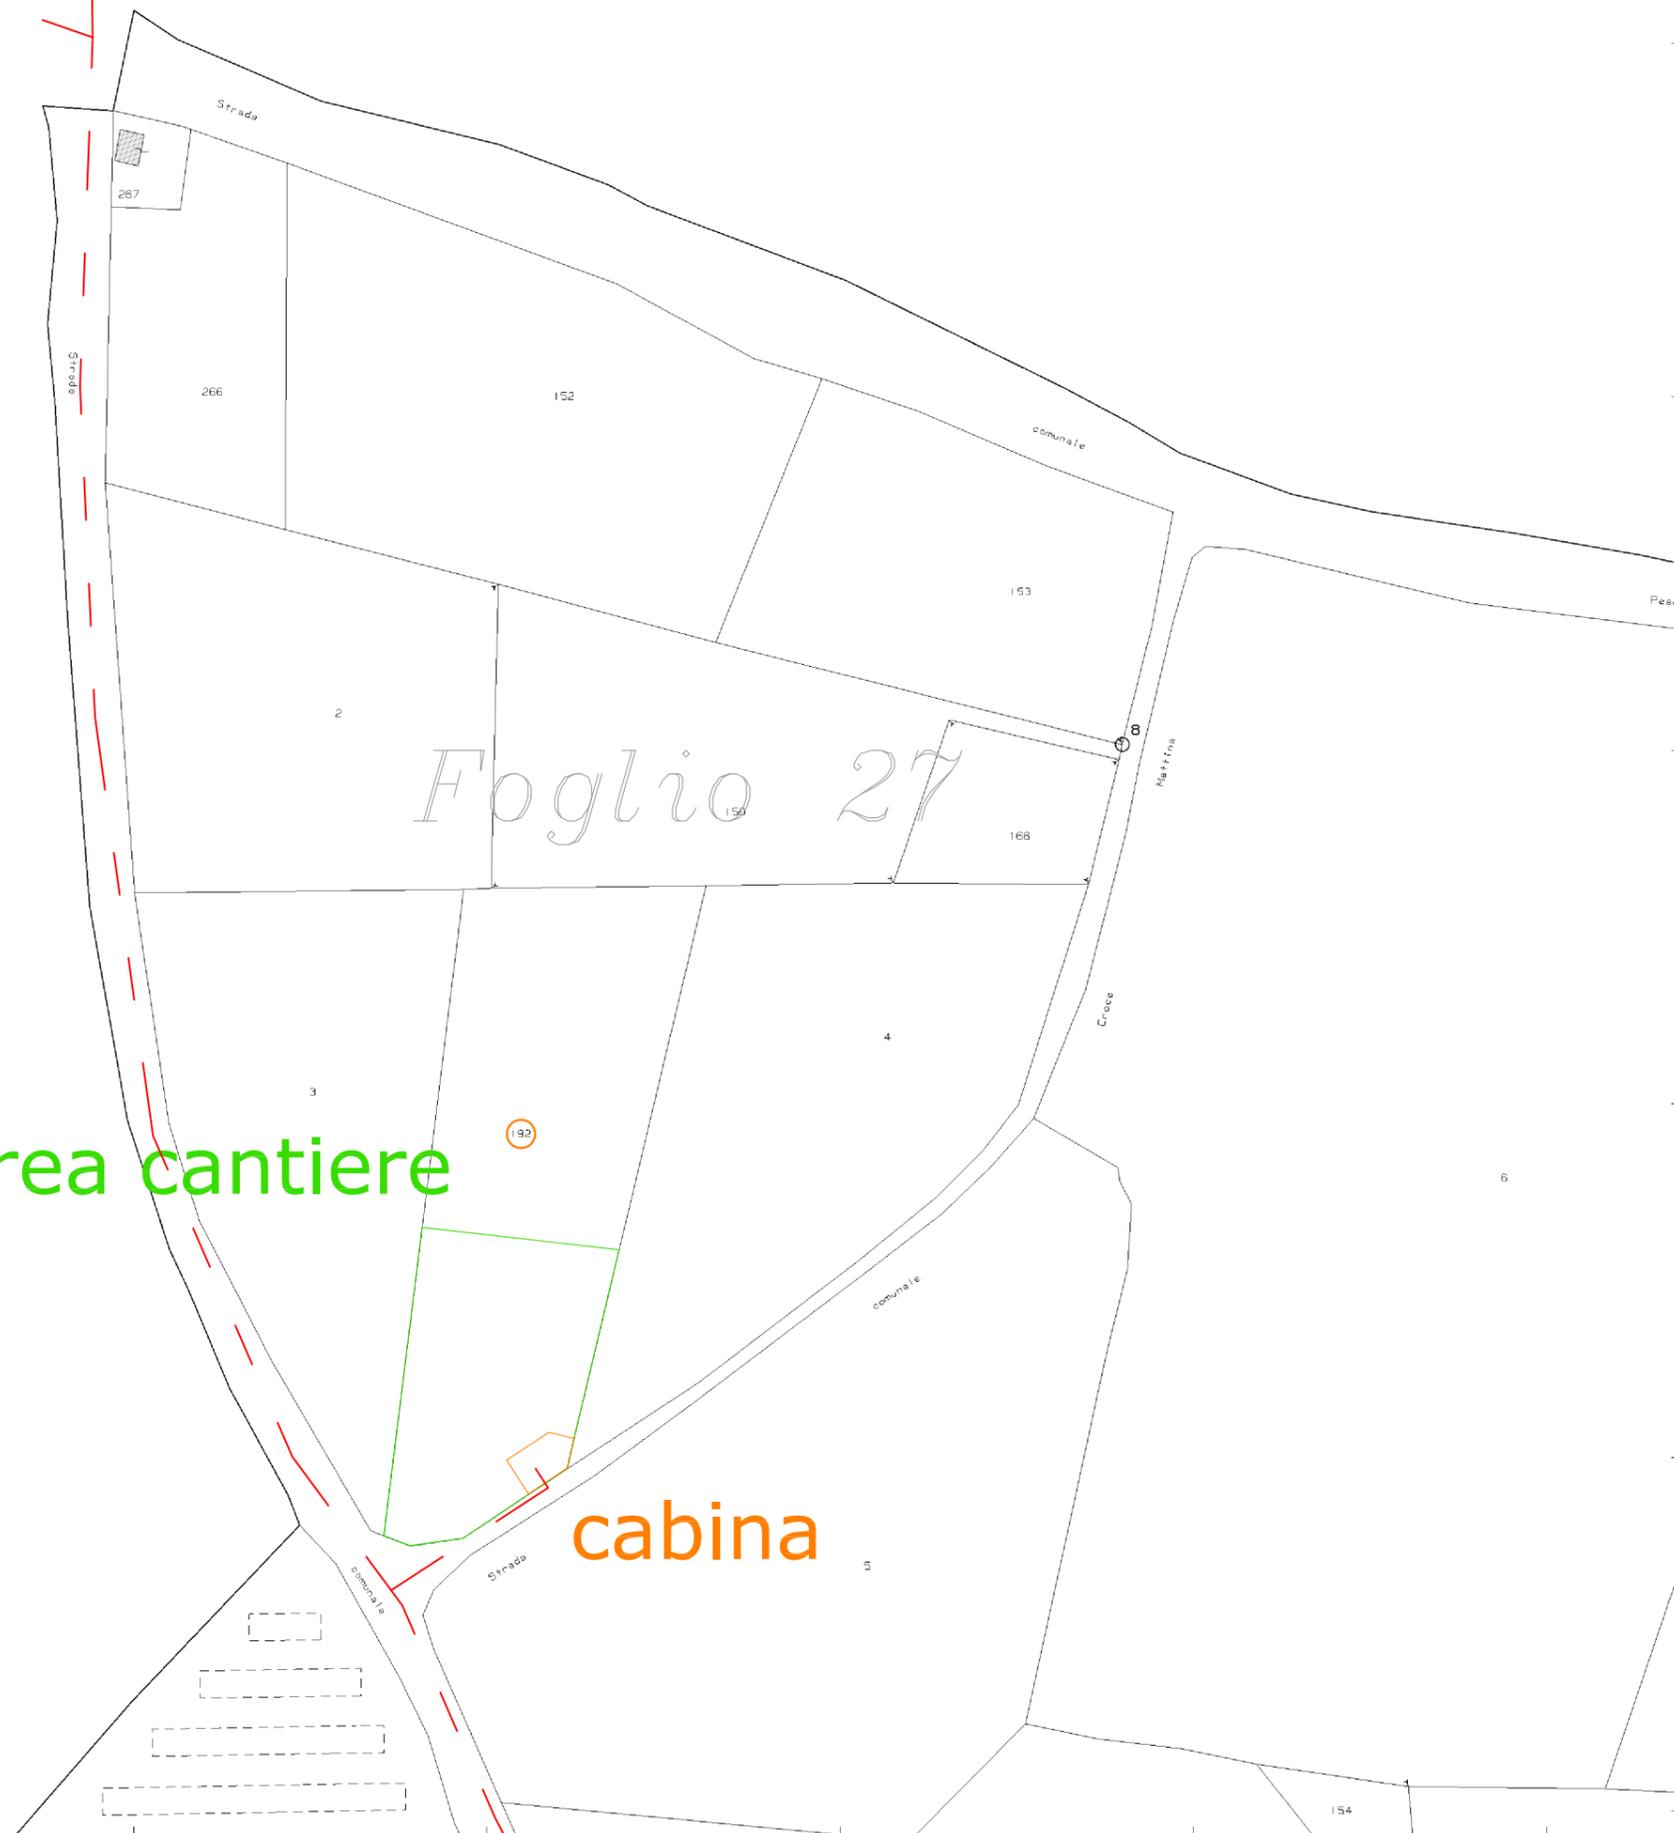

3-Lug-2019, 17:50:47
Prot. n. T283133/2019

Scala originale: 1:2000
Dimensione cornice: 778.000 x 554.000 metri

Comune: GUARDIA LOMBARDI
Foglio: 27 NE

TAV. 11

COMUNE DI BISACCIA (AV)

PLANIMETRIA CATASTALE - Scala 1:2000

Foglio n. 54 - Particella n. 120

PIANO PARTICELLARE

○ Part.IIa interessata dall'intervento

▬ Cavidotto da progetto

Foglio 38

Foglio 54


120

N=15700

Scala originale: 1:2000
Dimensione cornice: 776.000 x 552.000 metri

Comune: BISACCIA
Foglio: 54

2-Sel-2019 18:4:49
Prot. n. T250147/2019

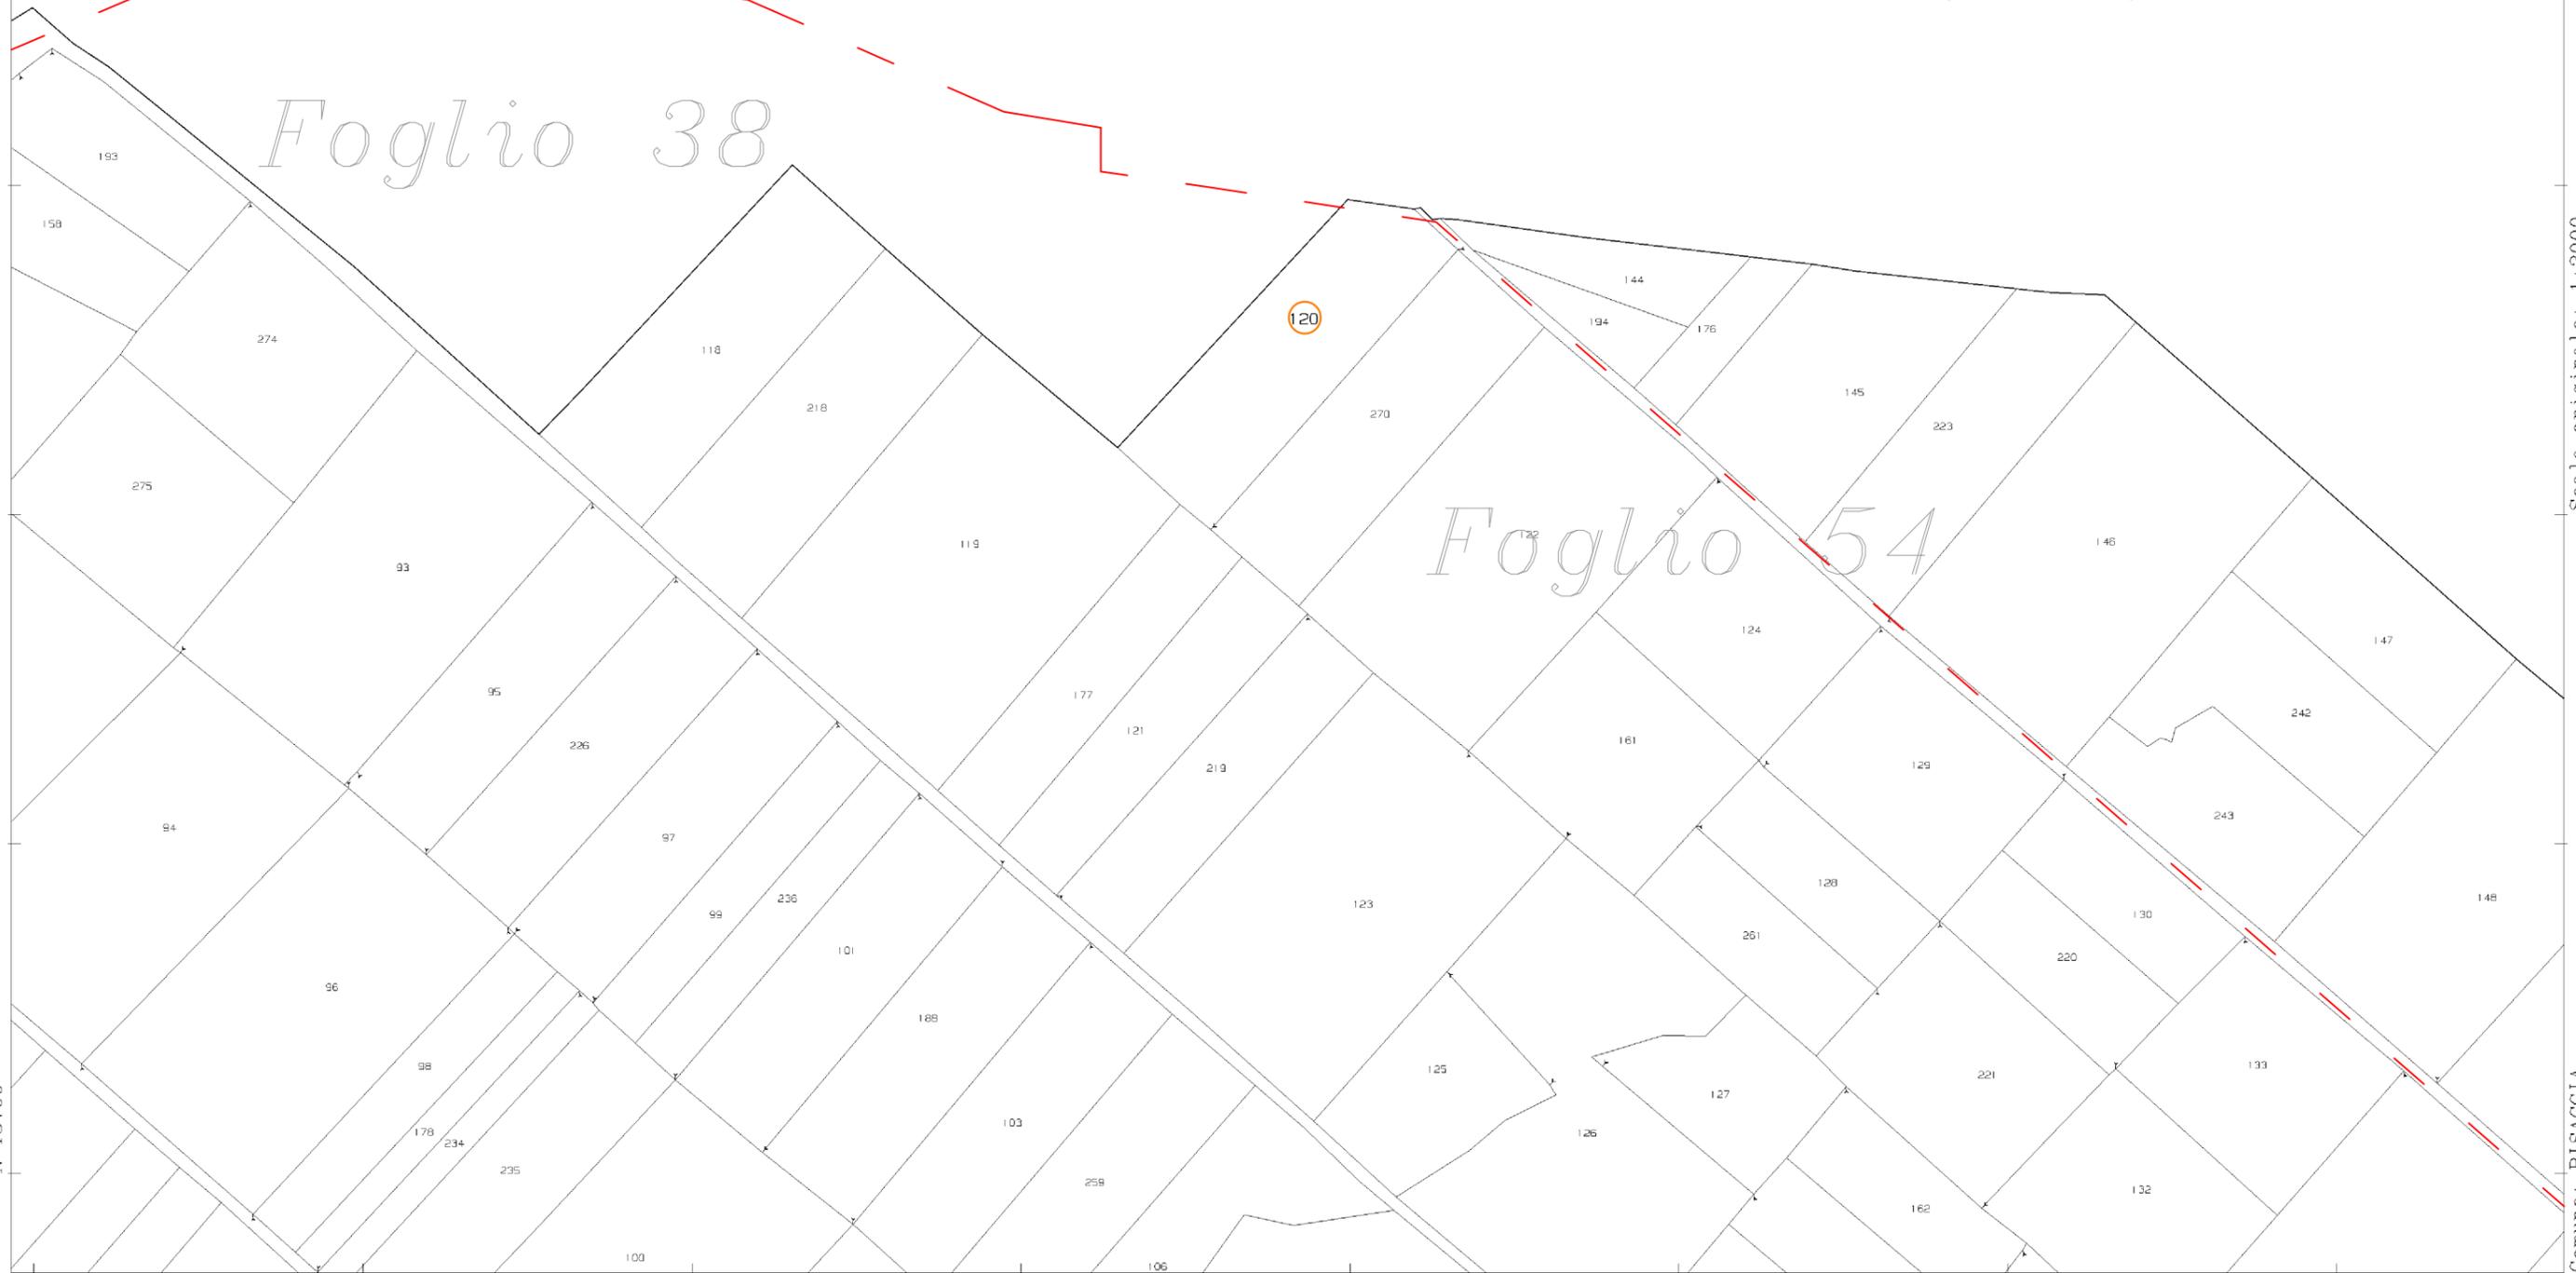

TAV. 12

2-Set-2019 18:5:42
Prot. n. T250428/2019

○ Part.IIa interessata dall'intervento

▭ Cavidotto da progetto

Foglio 57

Scala originale: 1:2000
Dimensione cornice: 776.000 x 552.000 metri

COMUNE DI BISACCIA (AV)

PLANIMETRIA CATASTALE - Scala 1:2000

Foglio n. 57 - Particelle n. 37, 38, 41, 43, 44, 45,

47, 49, 489, 490 e 54

PIANO PARTICELLARE

SSE

N=14900

F-32200

Comune: BISACCIA
Foglio: 57

1 Particelle: 42