



# ARMATURA INFERIORE

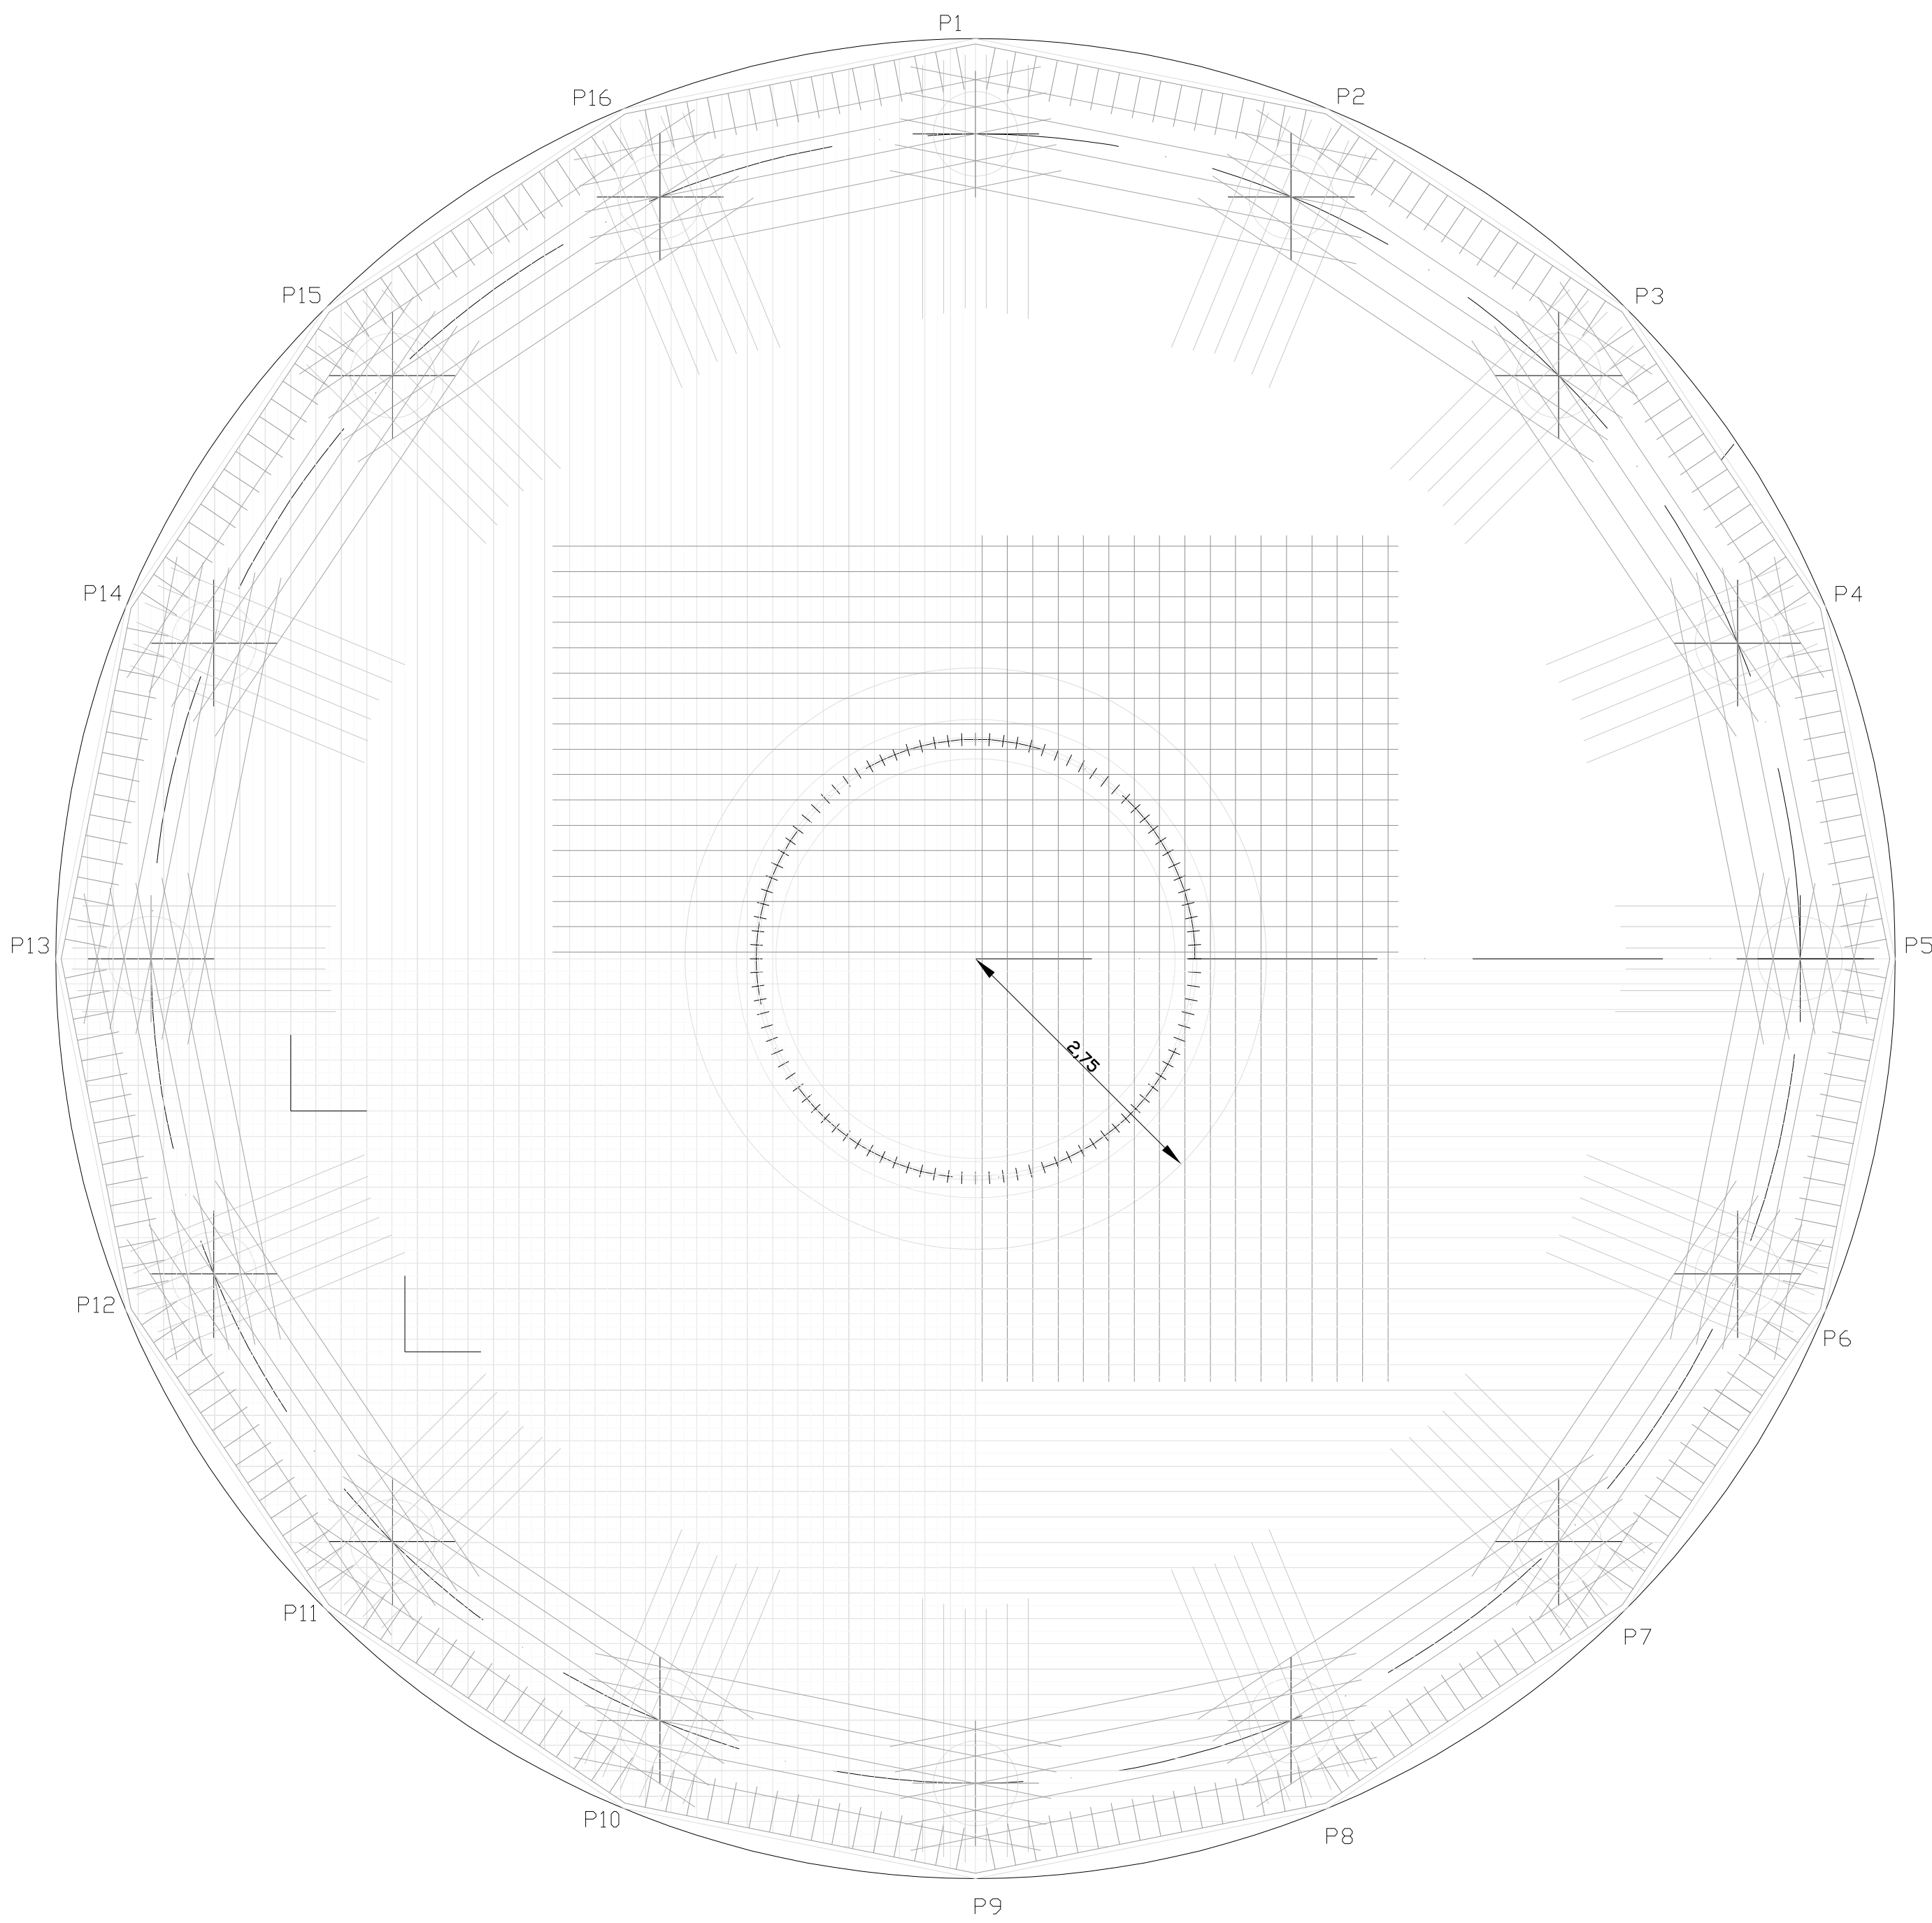


# ARMATURA SUPERIORE

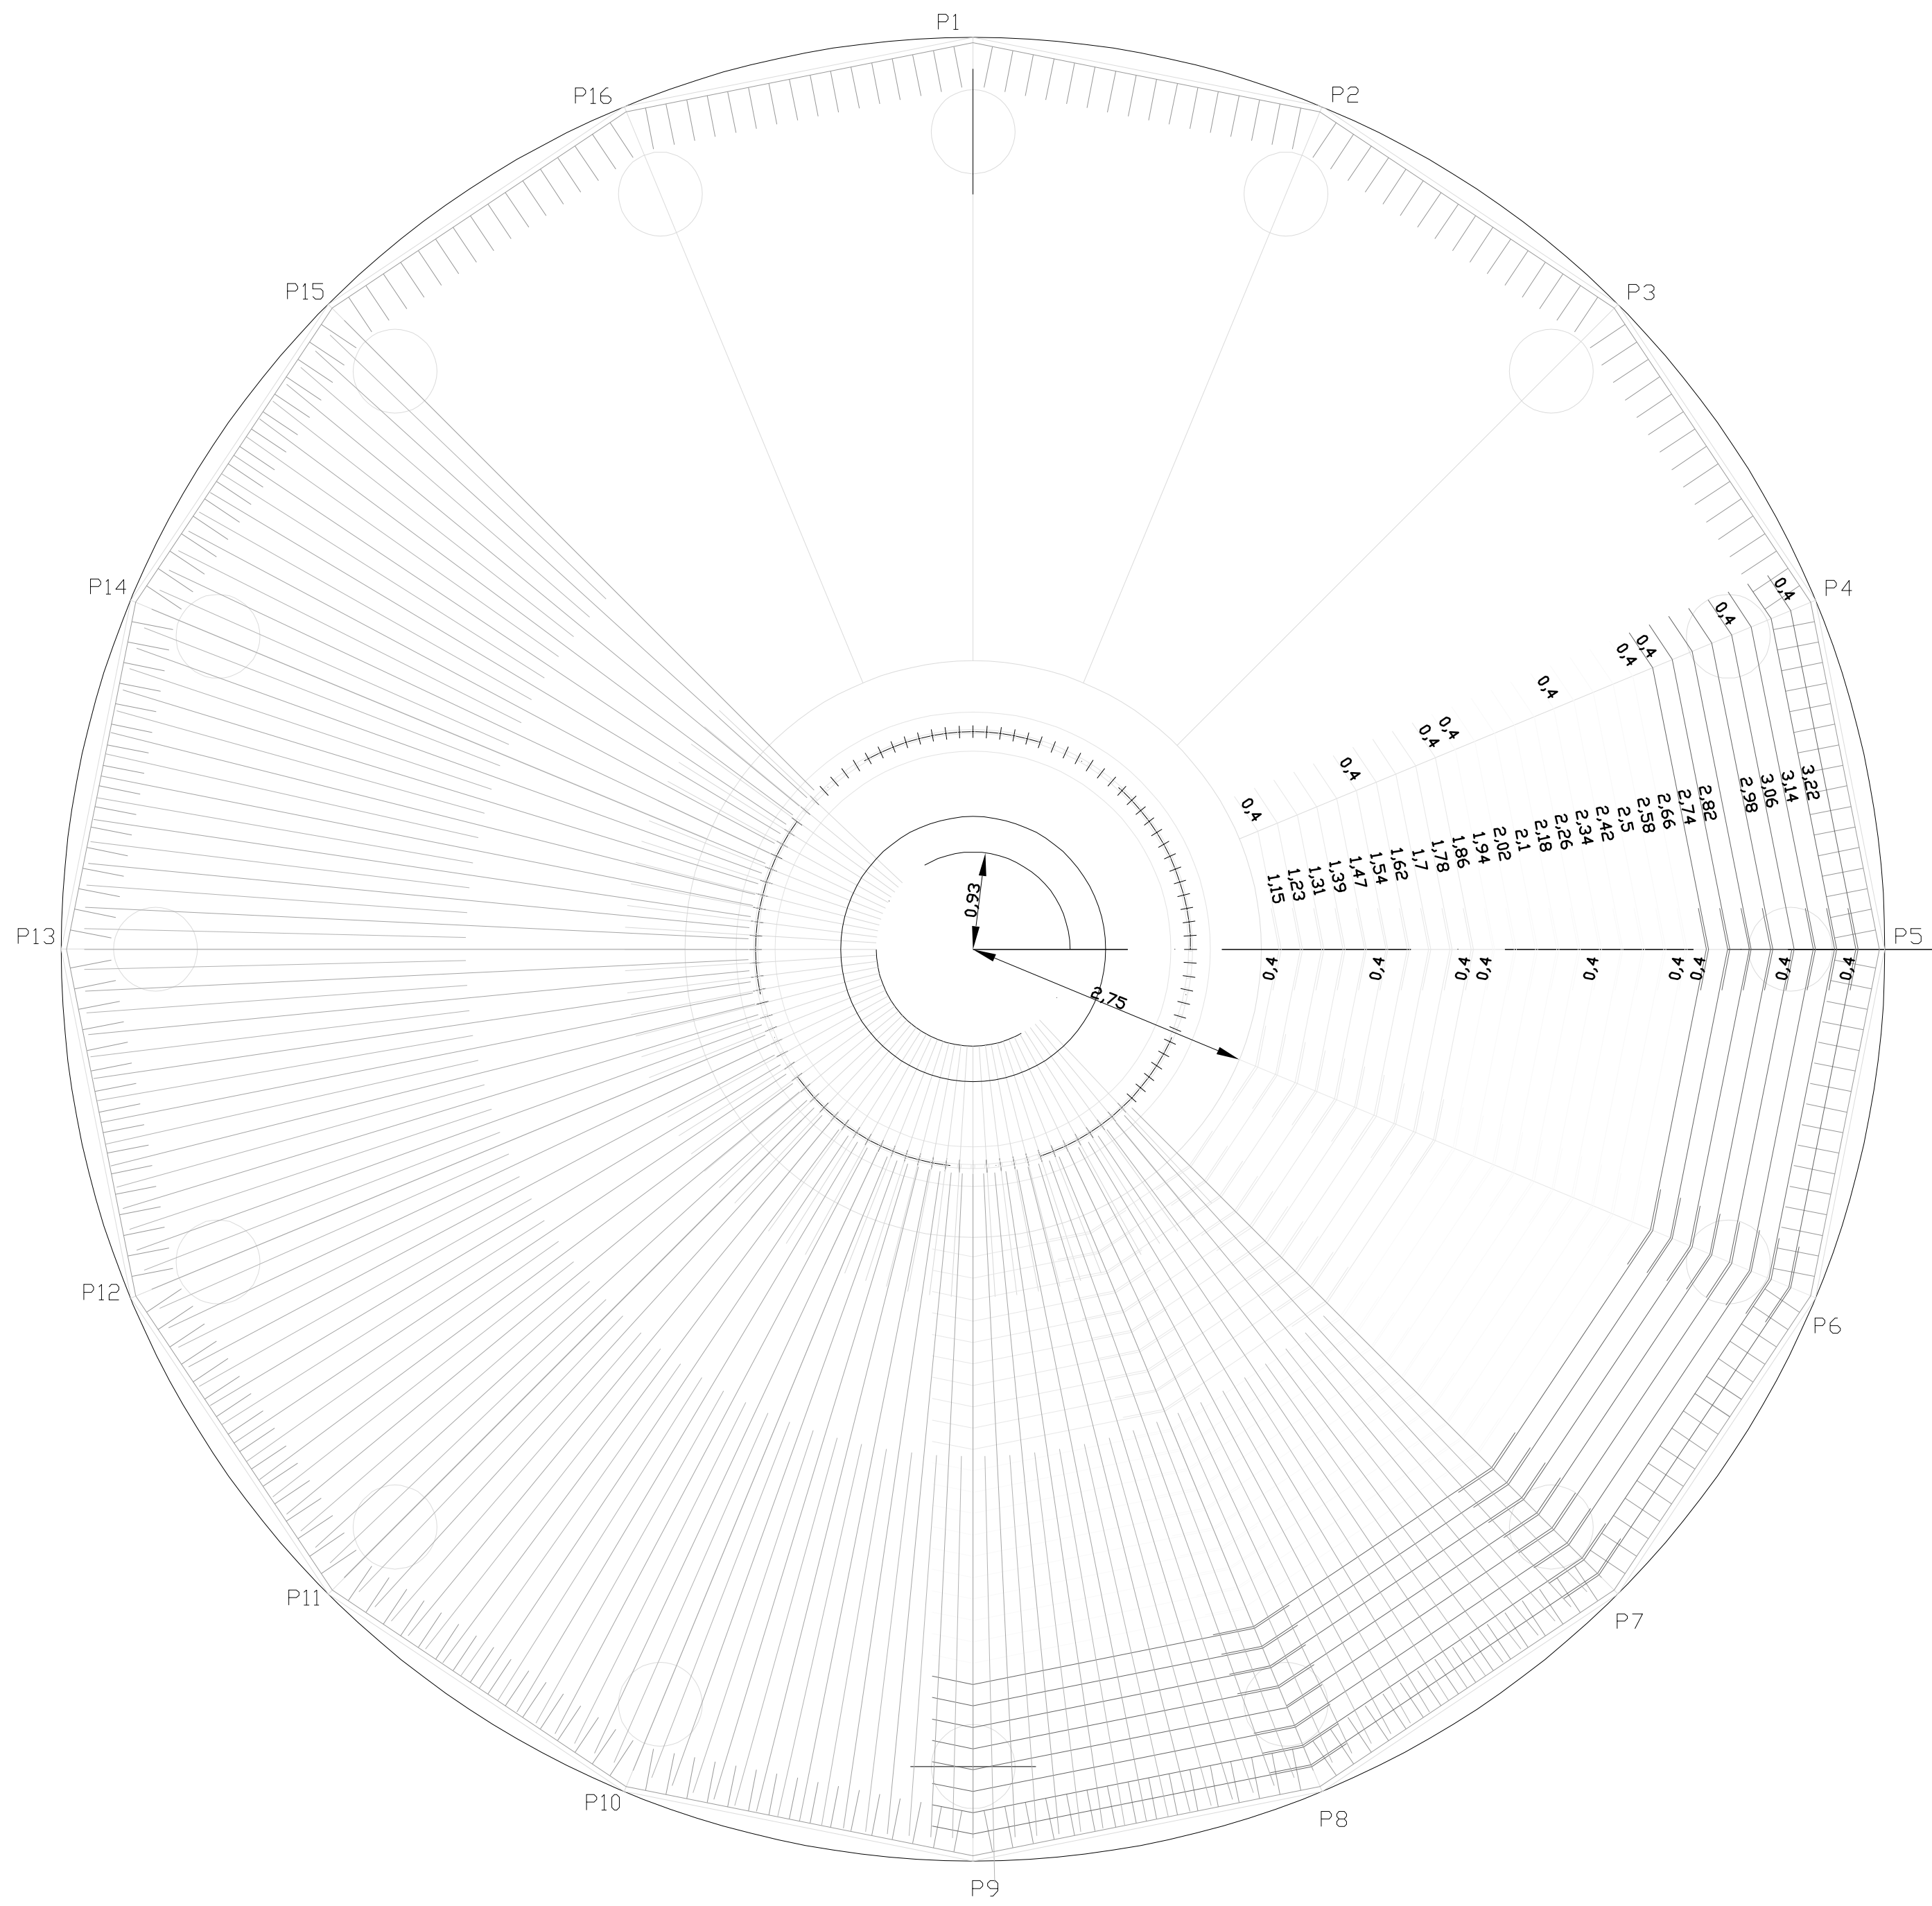



# fasi di montaggio armatura



# SEZIONE

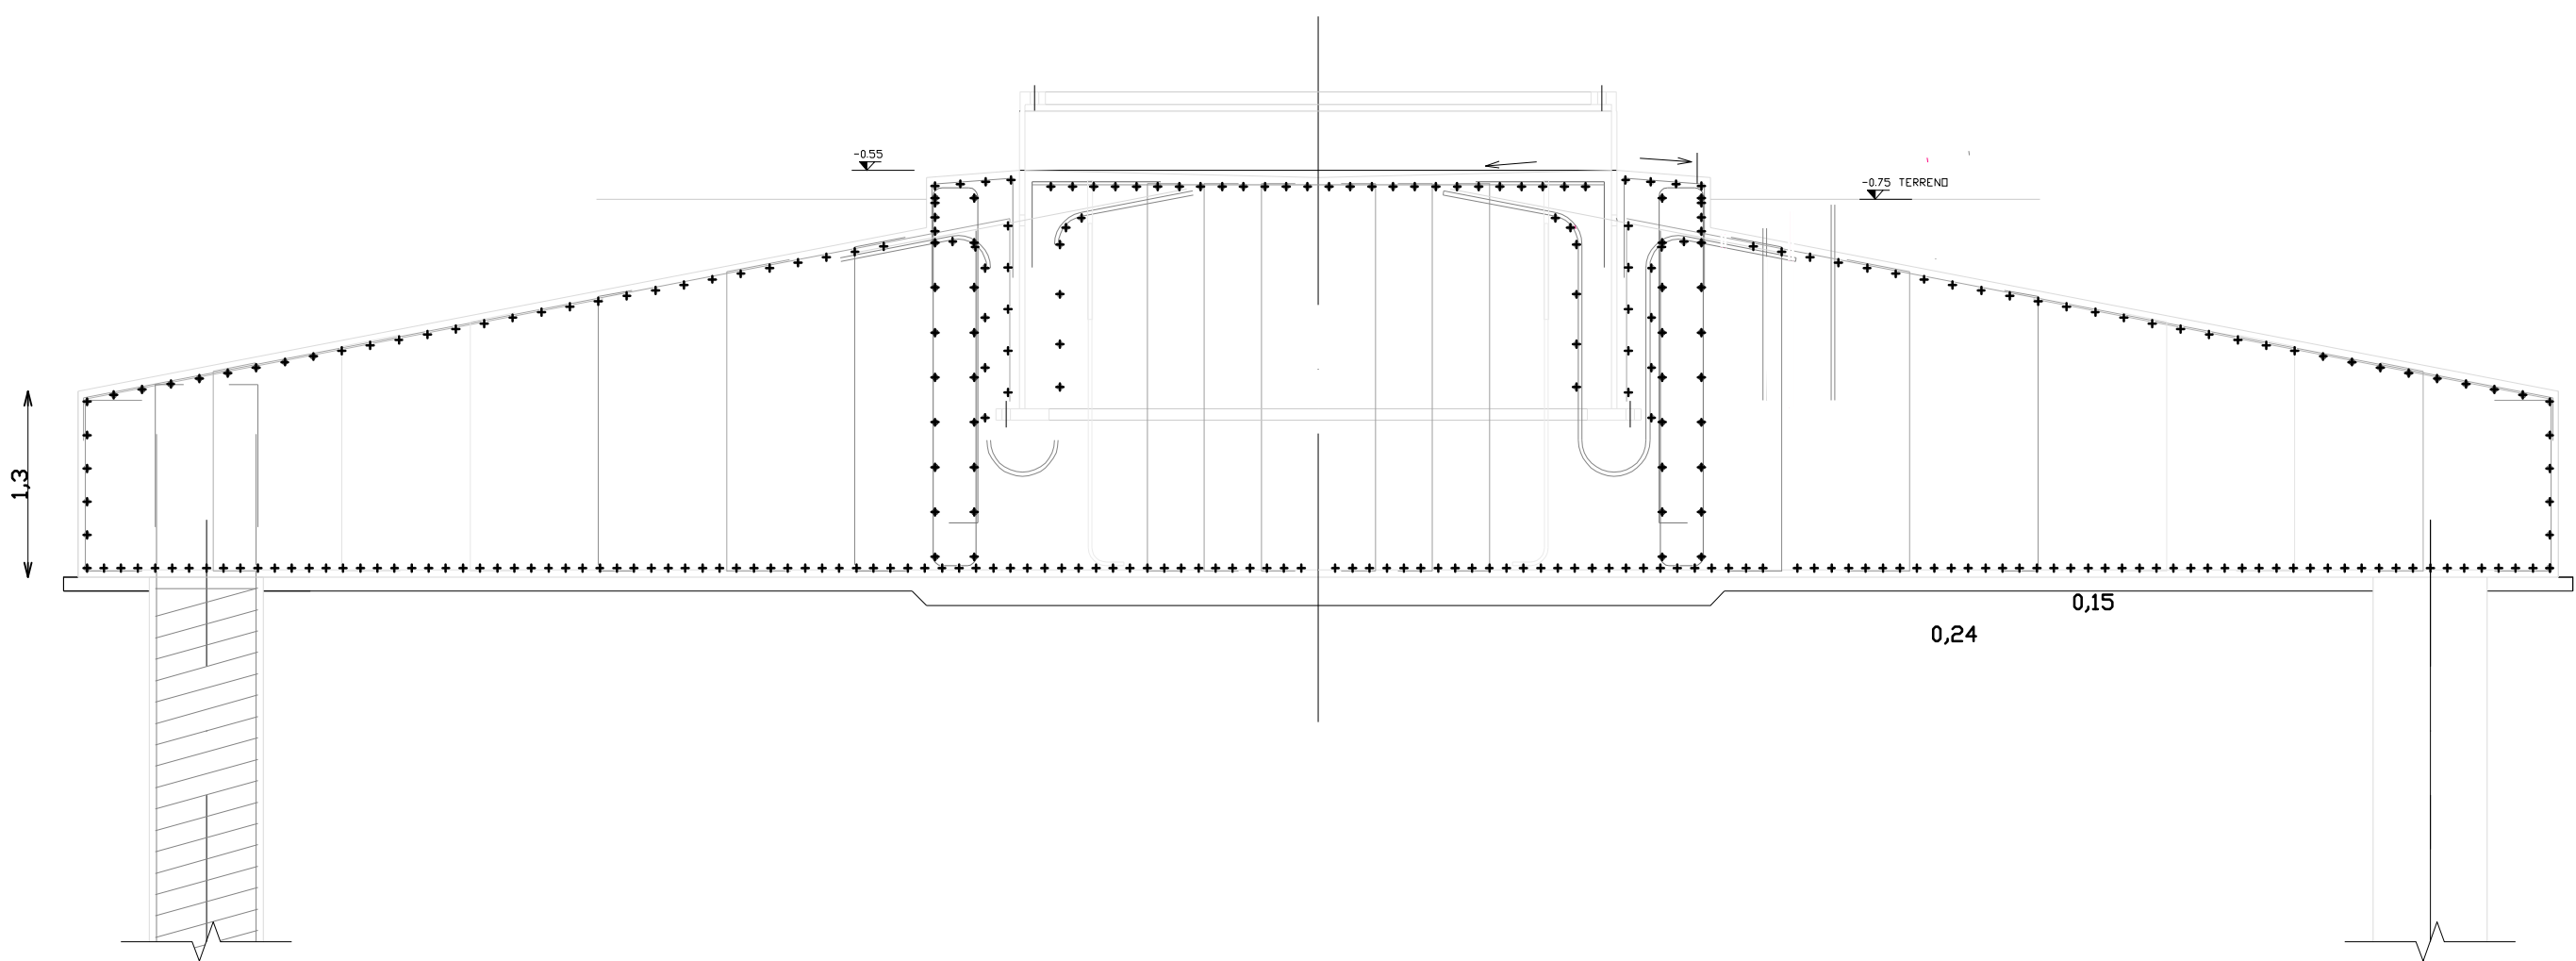

# "tipico" di fondazione

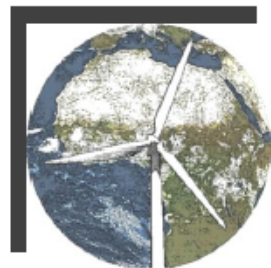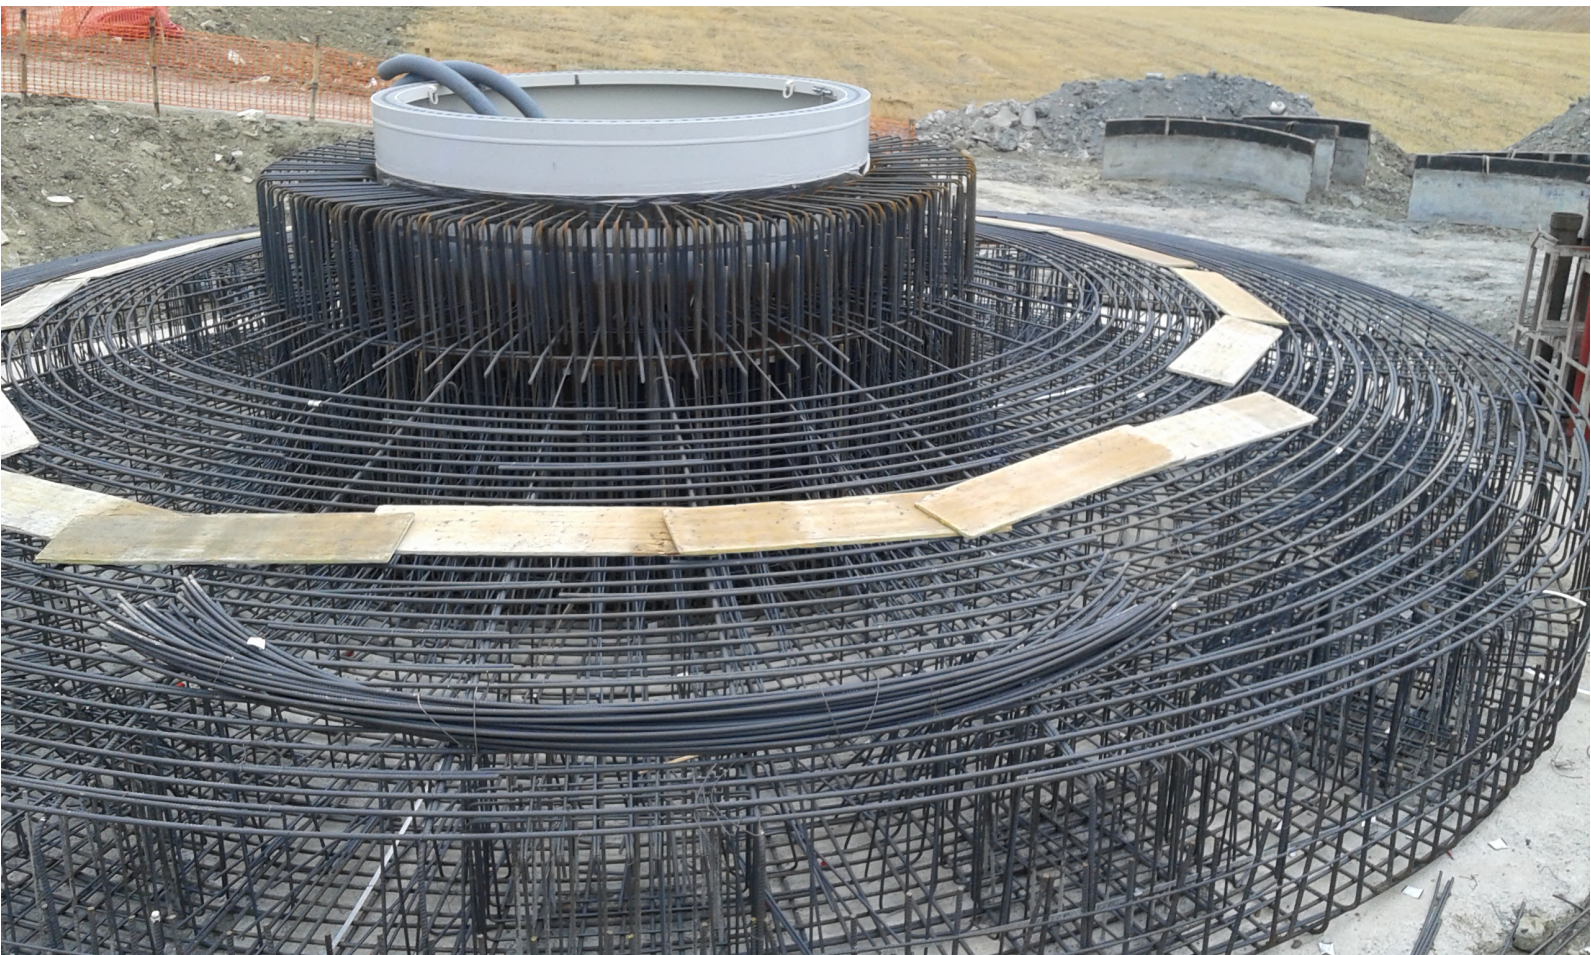

REGIONE CAMPANIA  
Provincia di Avellino

PROGETTO PER LA REALIZZAZIONE DI UN PARCO EOLICO NEL  
COMUNE DI GUARDIA LOMBARDI

Comune di Guardia Lombardi  
Località "Piani Mattine"  
Proponente: High Wind s.r.l. Corso Italia, 27- 39100 Bolzano; pec: highwind@emsmail.it

Tavola n. E06a

TIPICI DI FONDAZIONE

Progetto Definitivo

Elaborazione: dicembre 2019

Progettazione:  
Arch. Walter Donato MORANO



Spazio per visti ed autorizzazioni/osservazioni: