




PALIFICATE VIVE

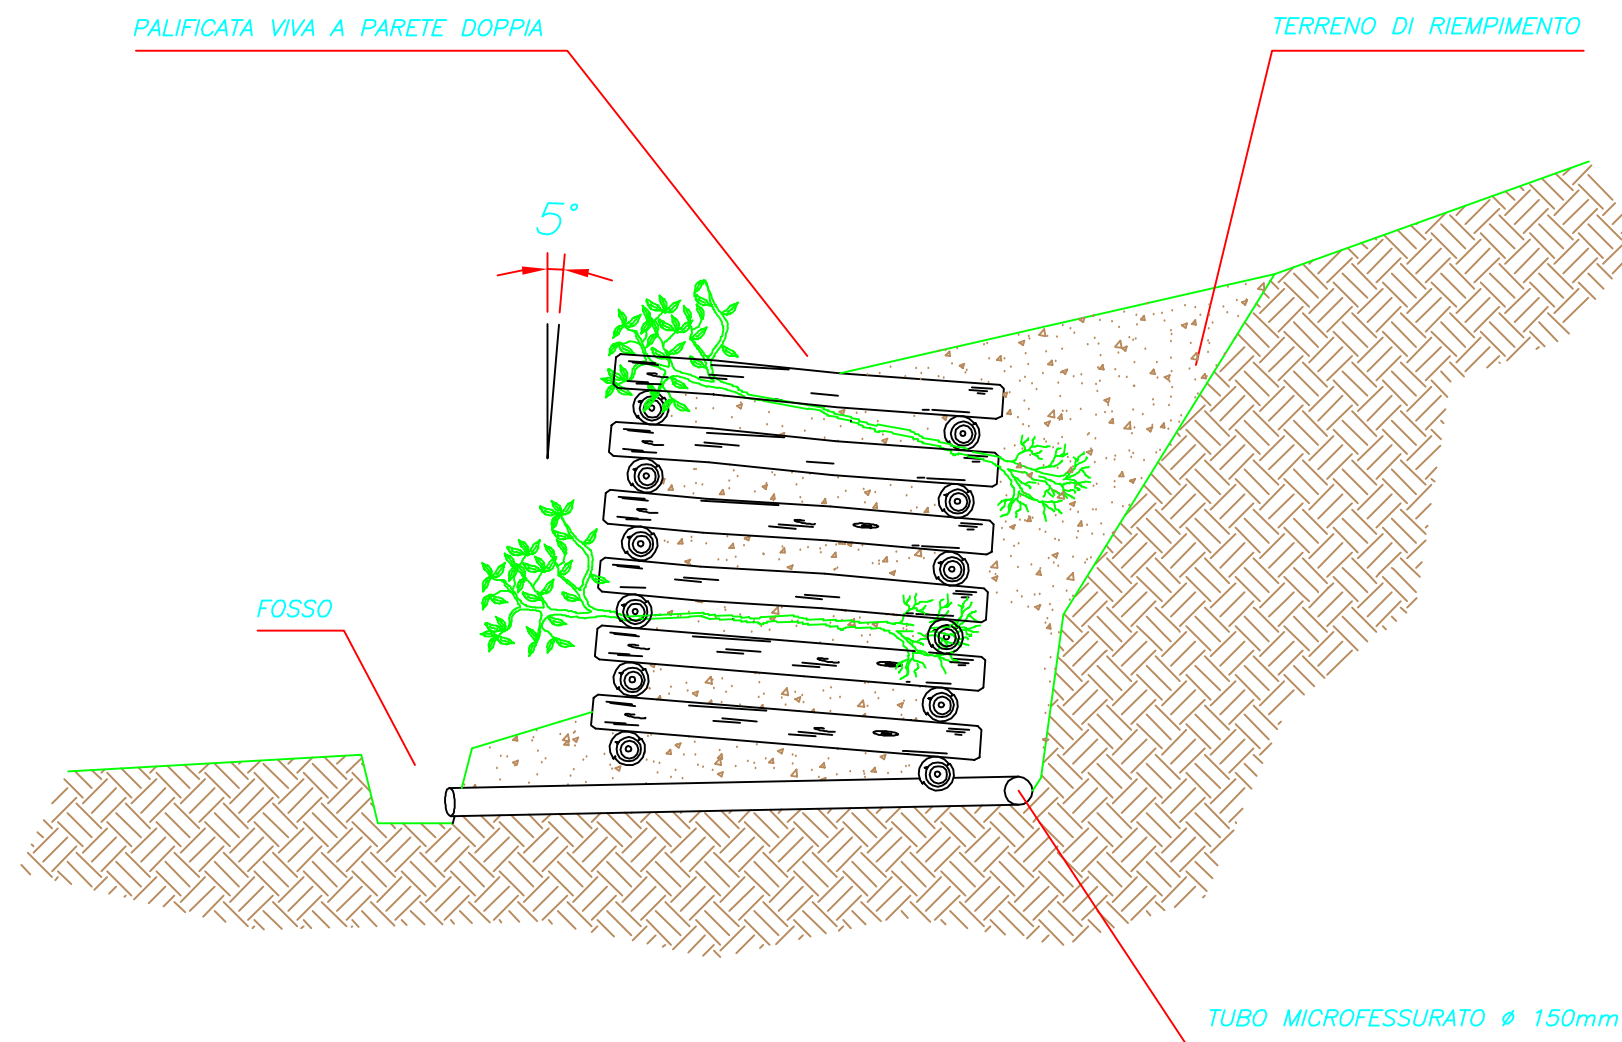

GABBIONATE E TECNICHE DI RINVERDIMENTO

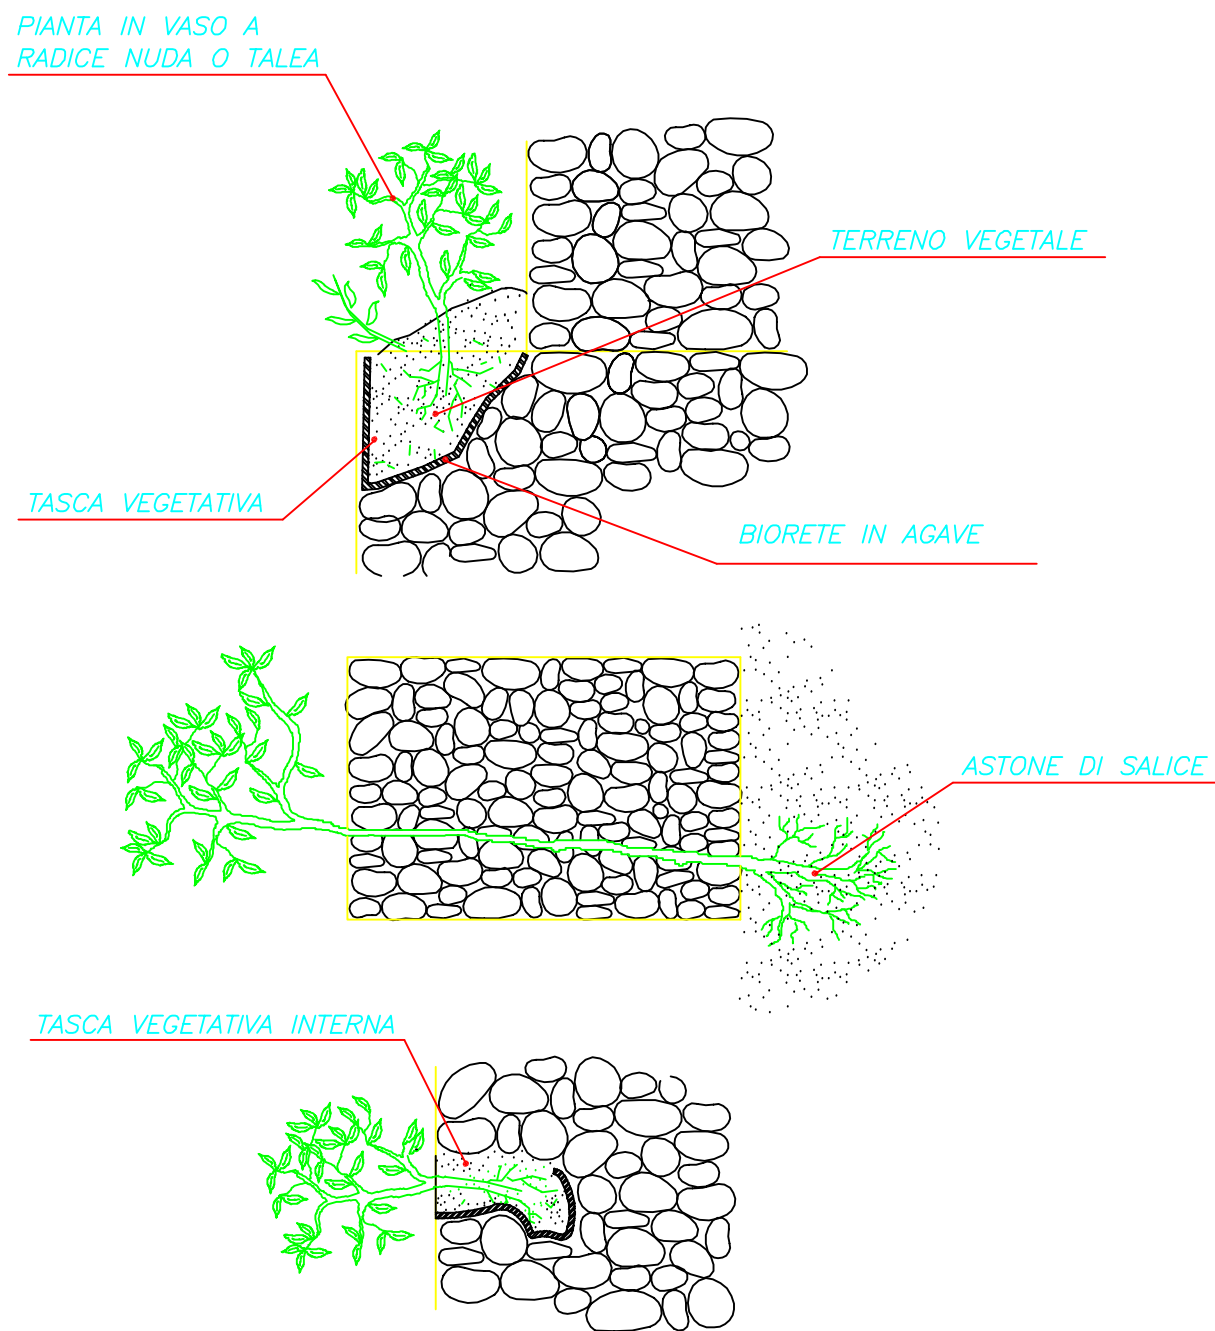


CUNETTA IN LEGNO E PIETREME


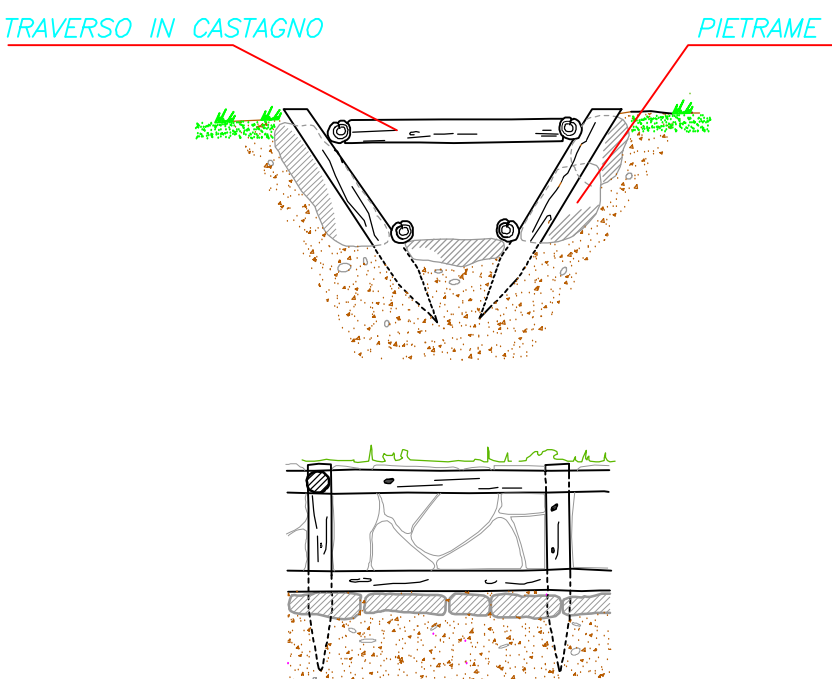


SISTEMI DI RIVESTIMENTO SEMPLICE IN PARETE
CON FUNZIONE ANTIEROSIVA E RINVERDIMENTO



INTERVENTO DI RIVESTIMENTO
SEMPLICE CON GEOCOMPOSITO

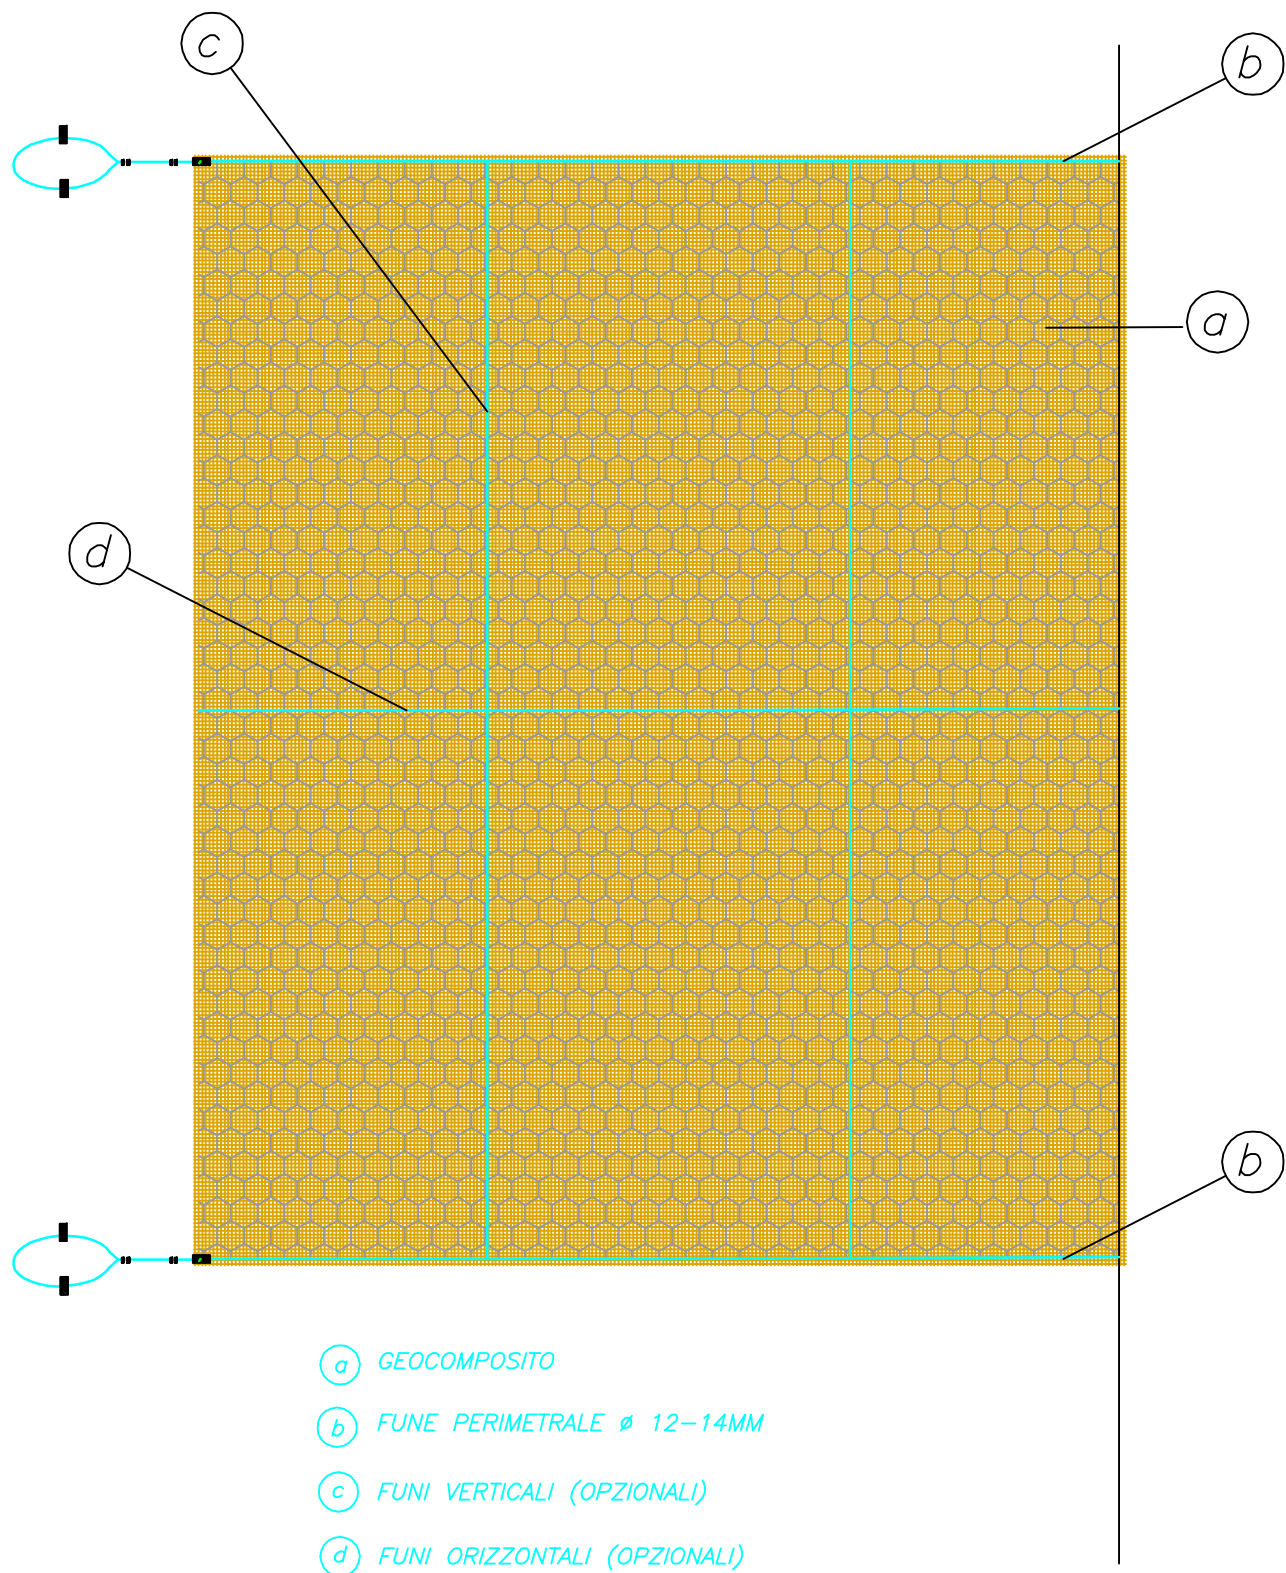

SISTEMI DI ANCORAGGIO IN PARETE

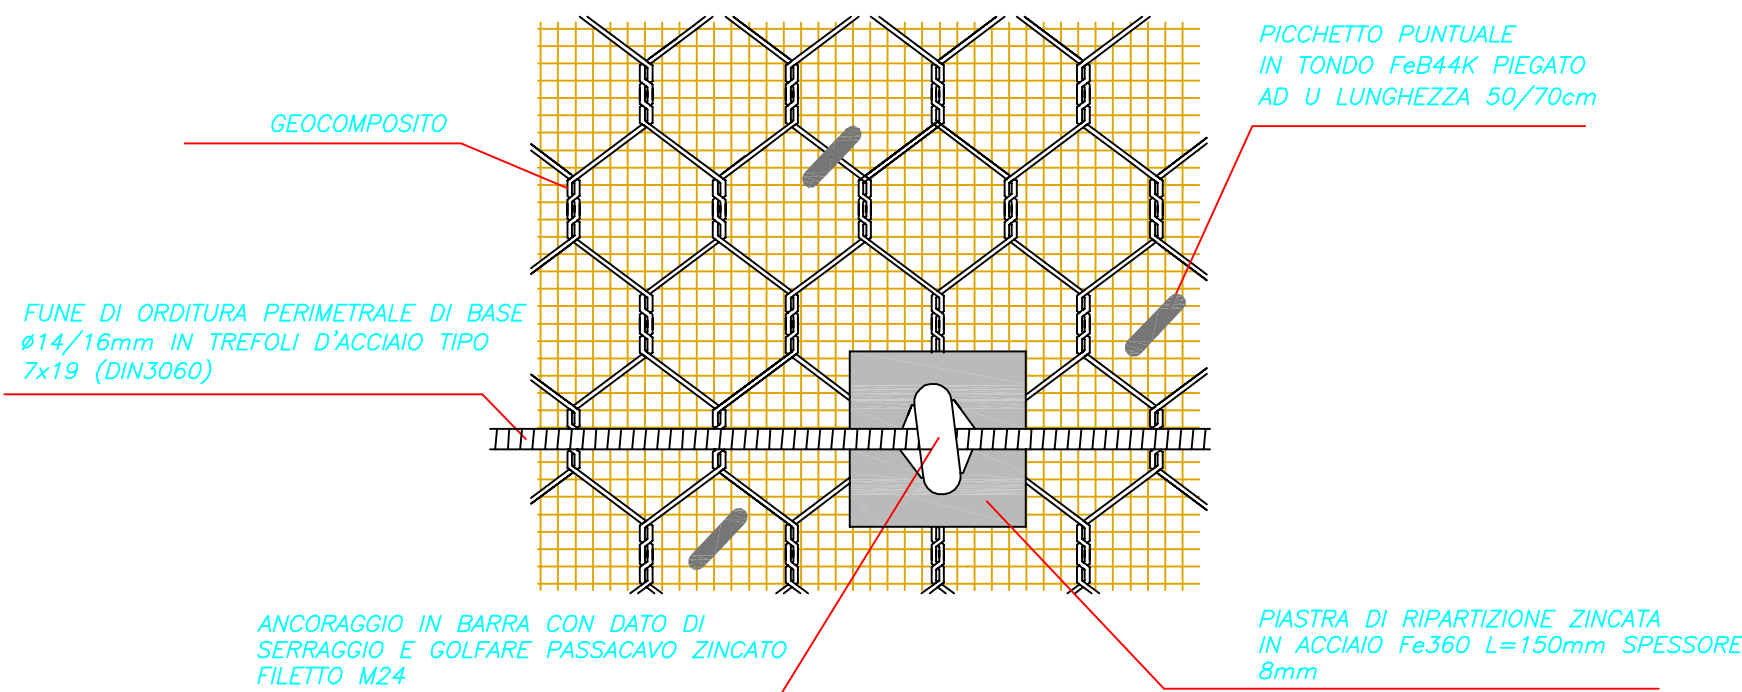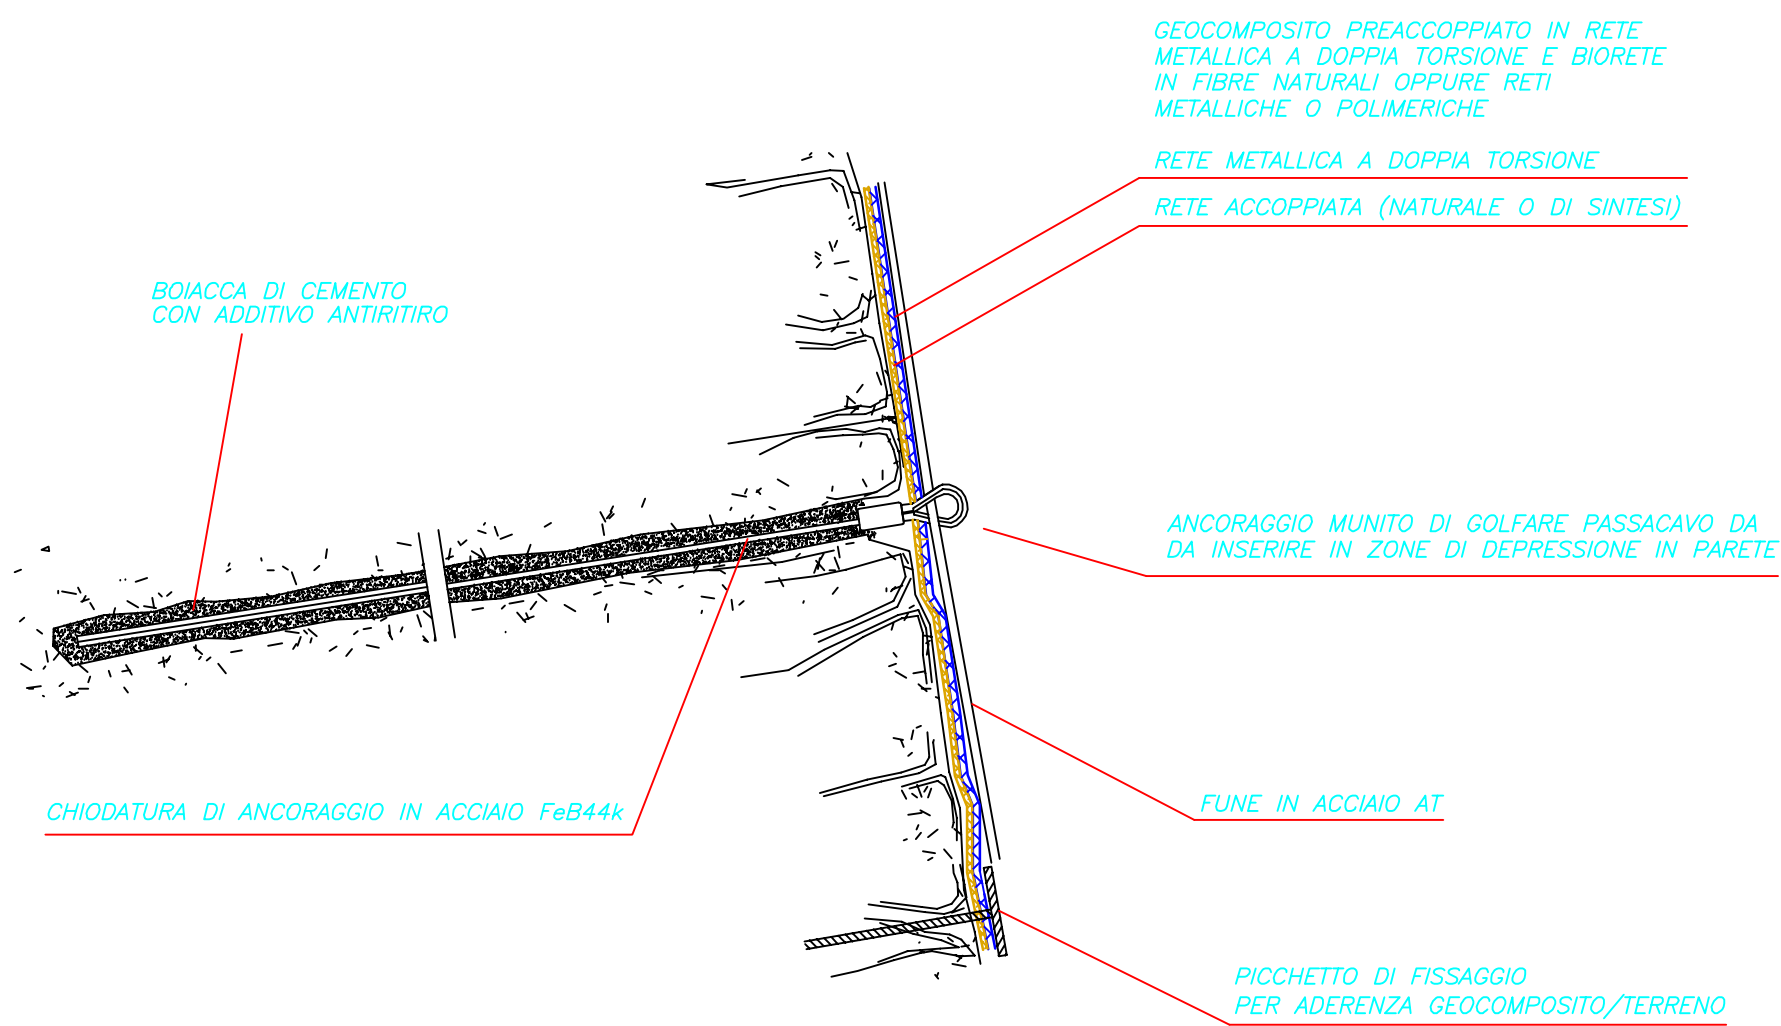

SISTEMA DI FISSAGGIO DELLA FUNE PERIMETRALE

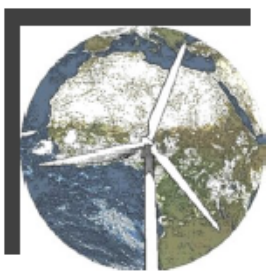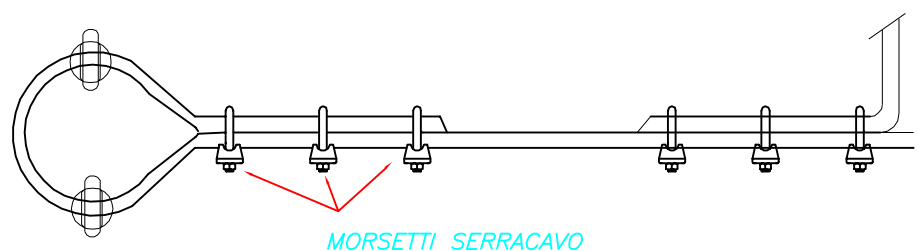

REGIONE CAMPANIA

Provincia di Avellino

PROGETTO PER LA REALIZZAZIONE DI UN PARCO EOLICO NEL
COMUNE DI GUARDIA LOMBARDI

Comune di Guardia Lombardi

Località "Piani Mattine"

Proponente: **High Wind s.r.l.** Corso Italia, 27- 39100 Bolzano; pec: highwind@emsmail.it


Tavola n. **E07**

**OPERE DI SISTEMAZIONE: "INTERVENTI TIPO DI INGEGNERIA
NATURALISTICA"**

Progetto Definitivo

Elaborazione: dicembre 2019

Progettazione
Arch. Walter Donato MORANO

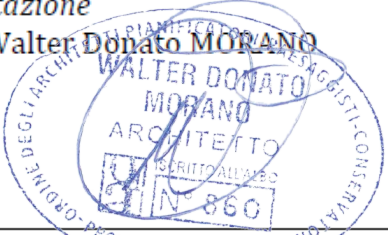

Spazio per visti ed autorizzazioni/osservazioni: