

REGIONE CAMPANIA

Provincia di Avellino

PROGETTO PER LA REALIZZAZIONE DI UN PARCO EOLICO NEL COMUNE DI GUARDIA LOMBARDI

Comune di Guardia Lombardi

Località “*Piani Mattine*”

Proponente: **High Wind s.r.l.** Corso Italia, 27- 39100 Bolzano; pec: highwind@emsmail.it

Tavola n. **T03**

LOCALIZZAZIONE TORRI NEL TERRITORIO COMUNALE

(scala 1 : 10.000)

Progetto Definitivo

Elaborazione: dicembre 2019

Progettazione

Arch. Walter Donato MORANO



Spazio per visti ed autorizzazioni/osservazioni:

DEGLI ARCHITETTI PIANIFICATORI-PESAGGISTI
WALTER DONATO MORANO
ARCHITETTO
N. 860
PROVINCIA DI MILANO-INO

LEGENDA



Confine
Comunale




Centro
Abitato



Contrade
Rurali



Aerogeneratore
di Progetto

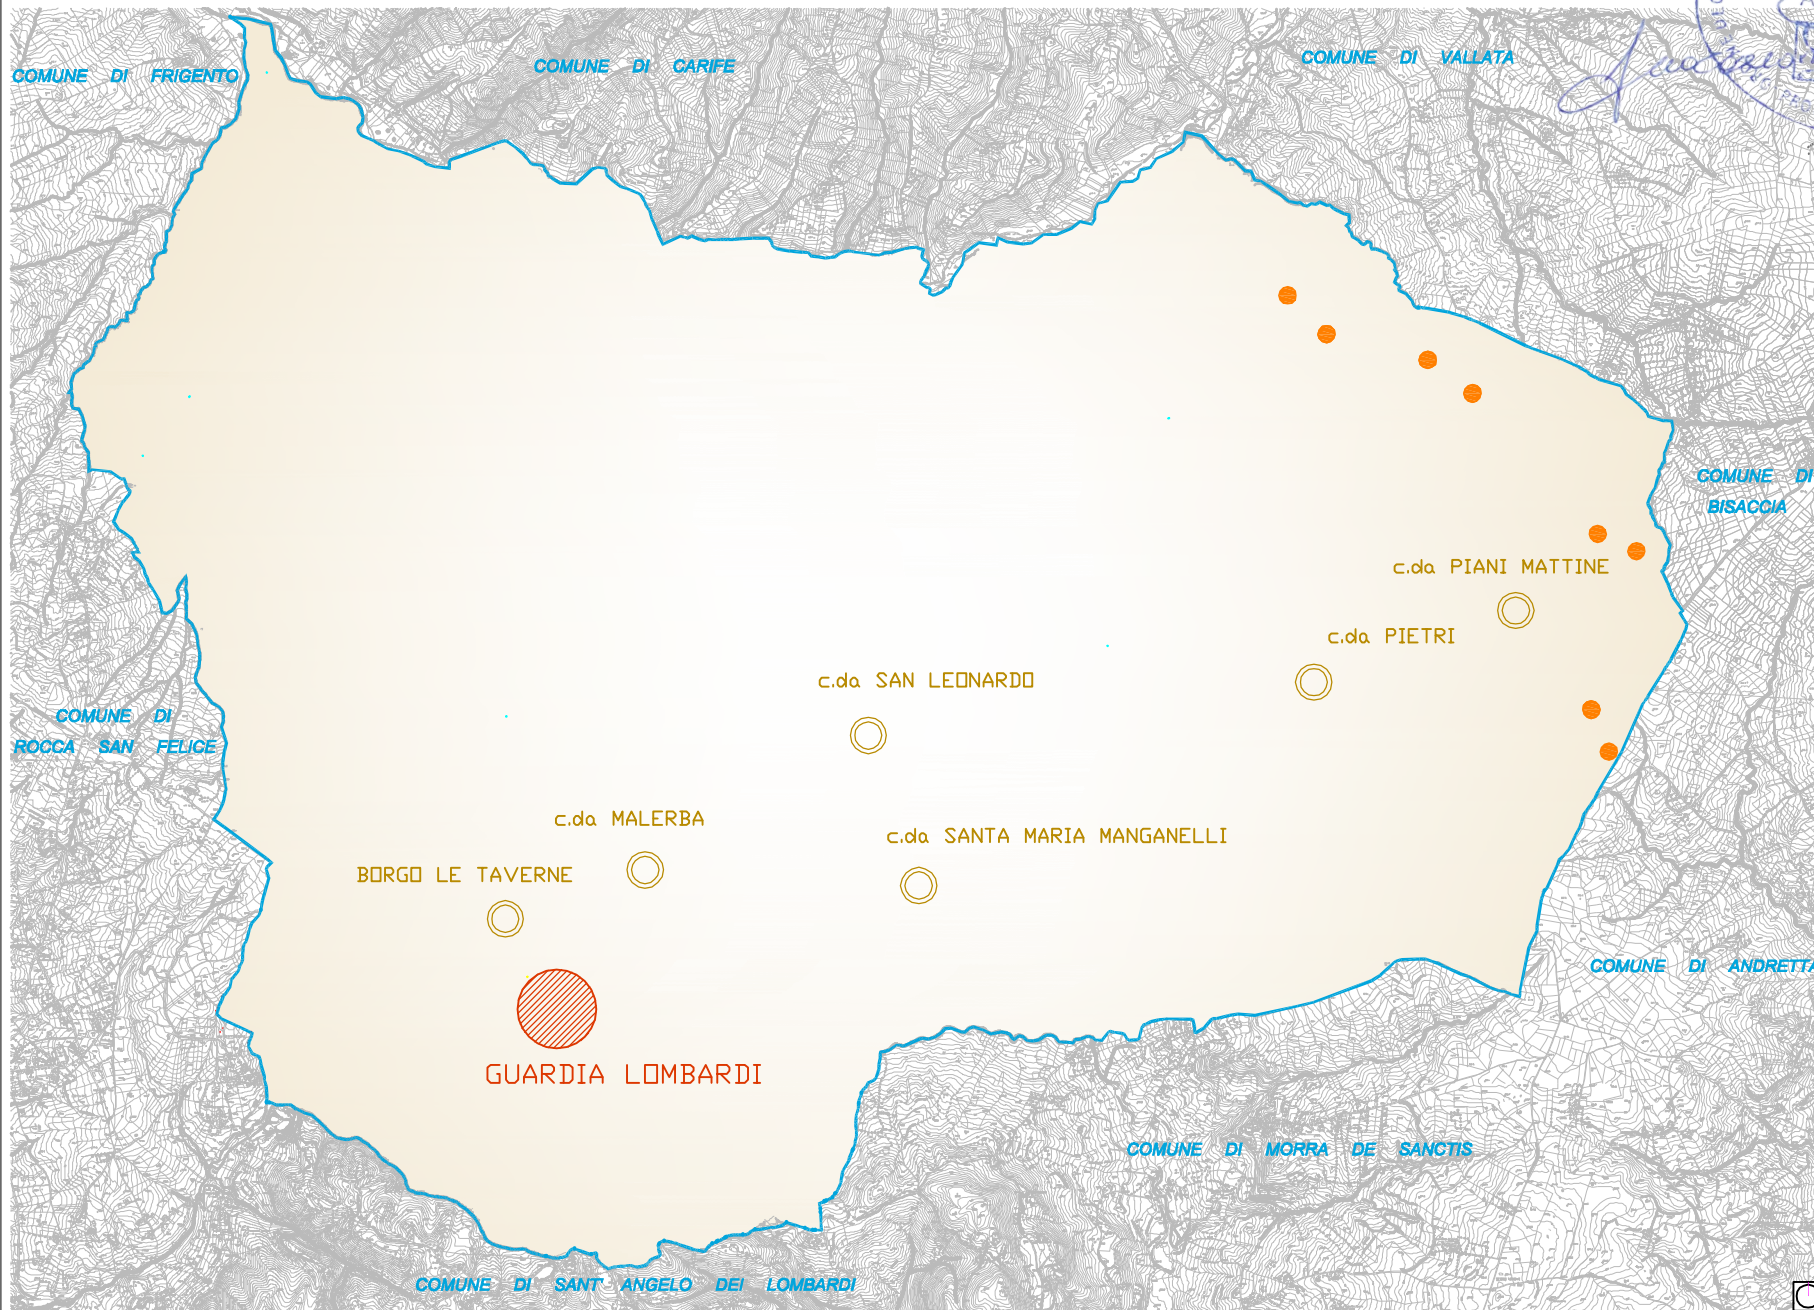

Scala 1 : 10.000