


COMUNE DI ALBANELLA

PROVINCIA DI SALERNO

Oggetto:

Modifica sostanziale impianto di recupero rifiuti non pericolosi ubicato in località Matinella Sp 11a Km 2+400 del Comune di Albanella (Sa)

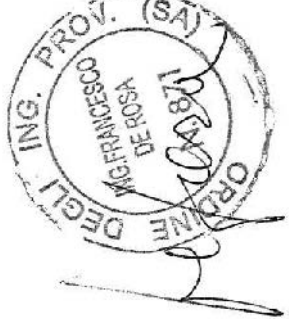

Il Progettista:

Ing. Francesco De Rosa

Il committente:


Agricola Imballaggi Srl
Società a partecipazione
Amministratore Unico
propr. (Oggetto)

ELABORATO:	SCALA 1:500	TAVOLA
Prospetti e sezioni stato approvato	DATA Ottobre 2019	5
REVISIONI:	A	
PRODOTTORE:	B	
VERIFICATO:	C	
APPROVATO:	D	


Studio Tecnico
Ing. Francesco De Rosa
Via D. Alighieri 11 - 84044 Albanella (SA) - Tel 3337185155 - P IVA 00406410654

PROGETTO APPROVATO CON P. DI C. N. 134 DEL 16.01.2006


Prospetto Ovest

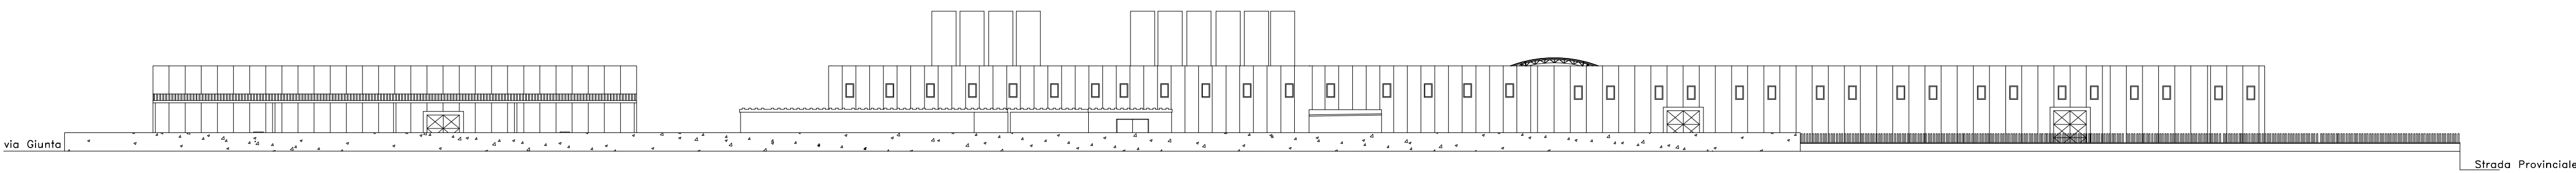

Prospetto Sud

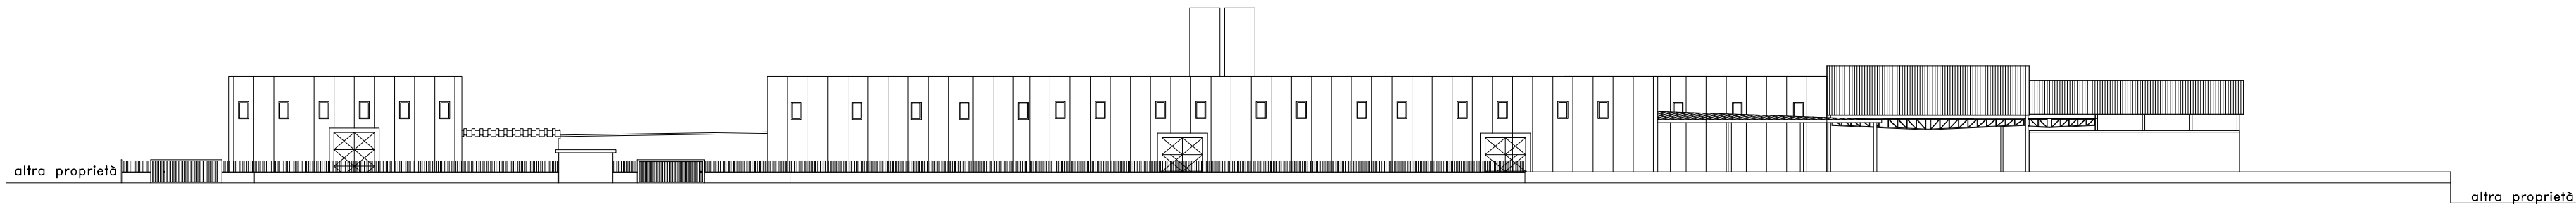

Sezione A-A

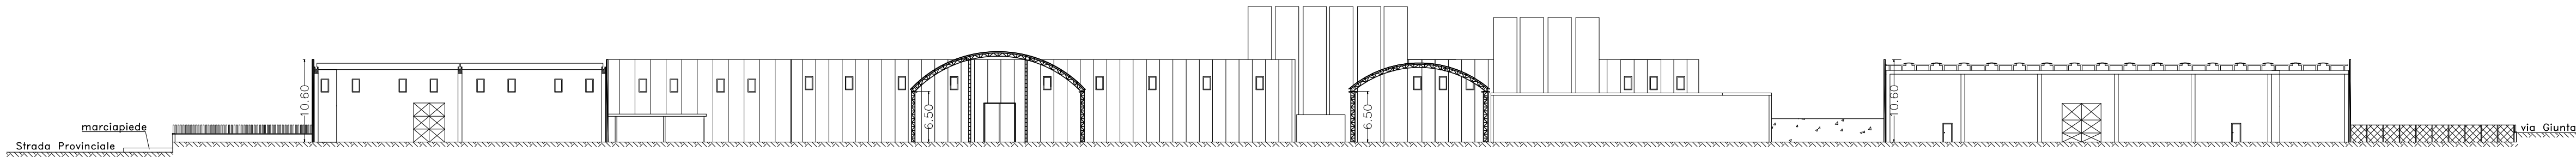

Sezione B-B

