

COMUNE DI ALBANELLA

PROVINCIA DI SALERNO

Oggetto:

Modifica sostanziale impianto di recupero rifiuti non pericolosi ubicato in località Matinella Sp 11a Km 2+400 del Comune di Albanella (Sa)



Il Progettista:
Ing. Francesco De Rosa

Il committente:
Agricola Imballaggi Srl

AGRICOLA IMBALLAGGI s.r.l.
Amministratore Unico
Ferrari Ferrarini

ELABORATO:
Prospetti e sezioni stato di progetto

SCALA 1:500

DATA Ottobre 2019

ALTERNATIVE

A

B

C

D

E


TAVOLA

6


Studio Tecnico
Ing. Francesco De Rosa

Via D. Alighieri 11 - 84044 Albanella (SA) - Tel 3337185155 - P IVA 00406410654


Sezione A-A
(Scala 1:500)

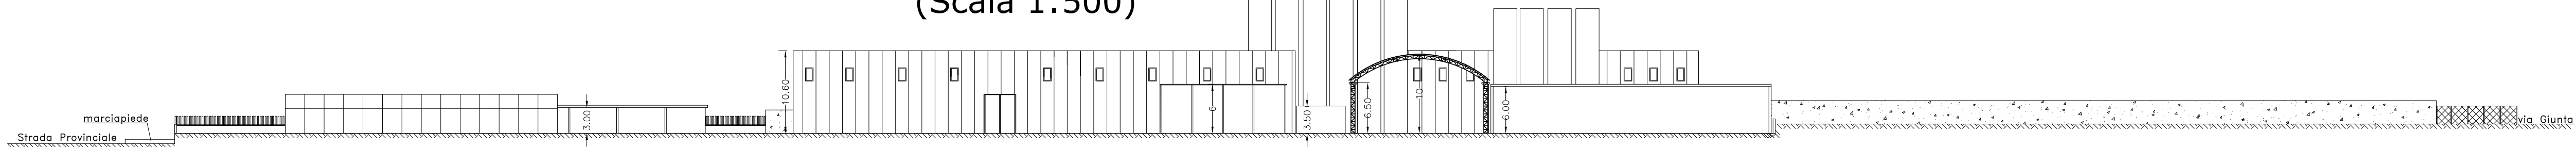

Sezione B-B
(Scala 1:500)

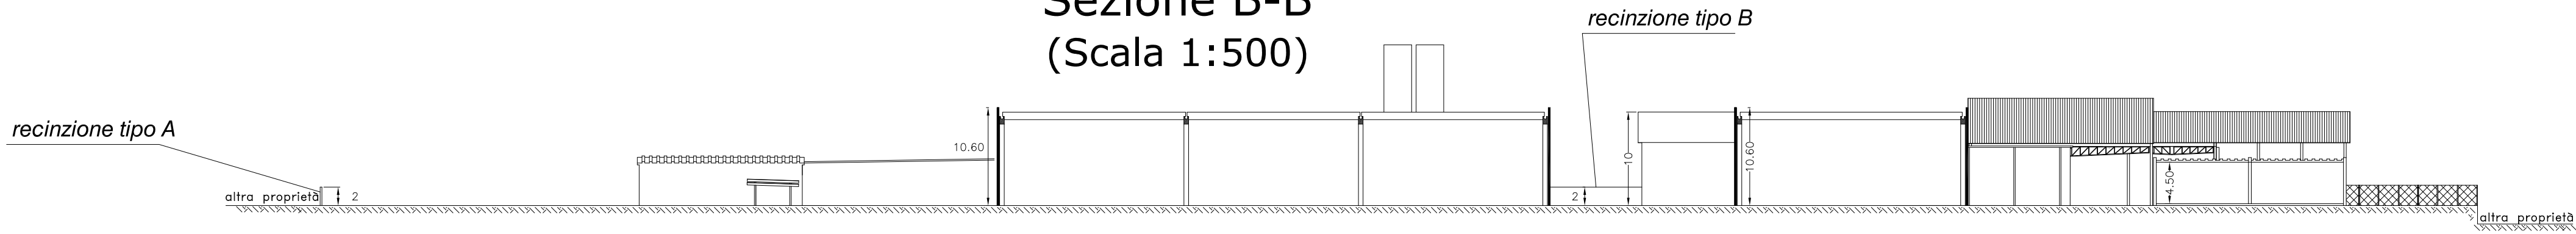

Prospetto Sud
(Scala 1:500)

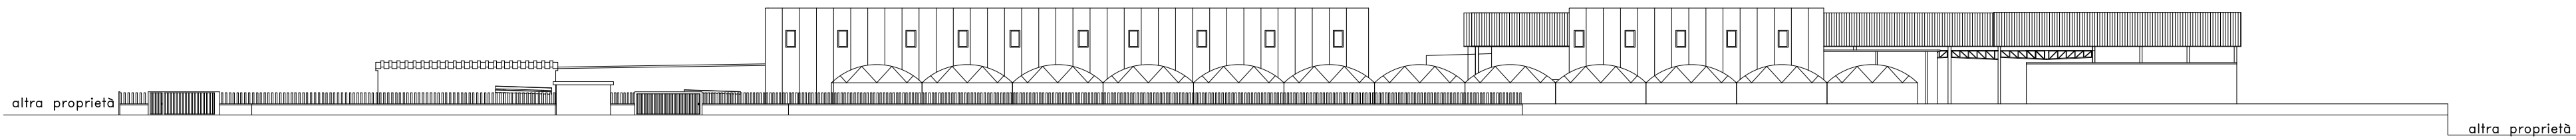

Prospetto Ovest
(Scala 1:500)

